

CITTA' DI TORINO

DIVISIONE GRANDI OPERE
ED EDILIZIA PER I SERVIZI

EDUCATIVI-SPORTIVI ED OLIMPICI-RESIDENZIALI
COORDINAMENTO EDILIZIA SCOLASTICA

SETTORE EDILIZIA SCOLASTICA NUOVE OPERE

Opere di manutenzione straordinaria
per ottenimento C.P.I. in edifici scolastici
(E13 - Strada Castello di Mirafiori, 45)

GRUPPO DI LAVORO

www.penelopeap.it

IL PROGETTISTA

Arch. Andrea MEDNA

Dott. Arch. Andrea MEDNA
Dott. Arch. Mauro MARGHONATI
Dott. Arch. Stefania MORGANTI
Dott. Arch. Riccardo MORGANTI
Dott. Ing. Marco SPINOCCHIARI

RESPONSABILE PROGETTAVO
E DIRIGENTE DI SETTORE

Arch. Isabella QUINTO

PROGETTO ESECUTIVO



OGGETTO

SVILUPPO ATRI APERTI
PARTICOLARI COSTRUTTIVI


SCALE: 1:50

REV.	MODIFICAZIONE	DATA	DESCRIZIONE
0	EMESIONE		Roberta Sironi
1			
2			
3			
4			
5			


ESERCIZIO
13C

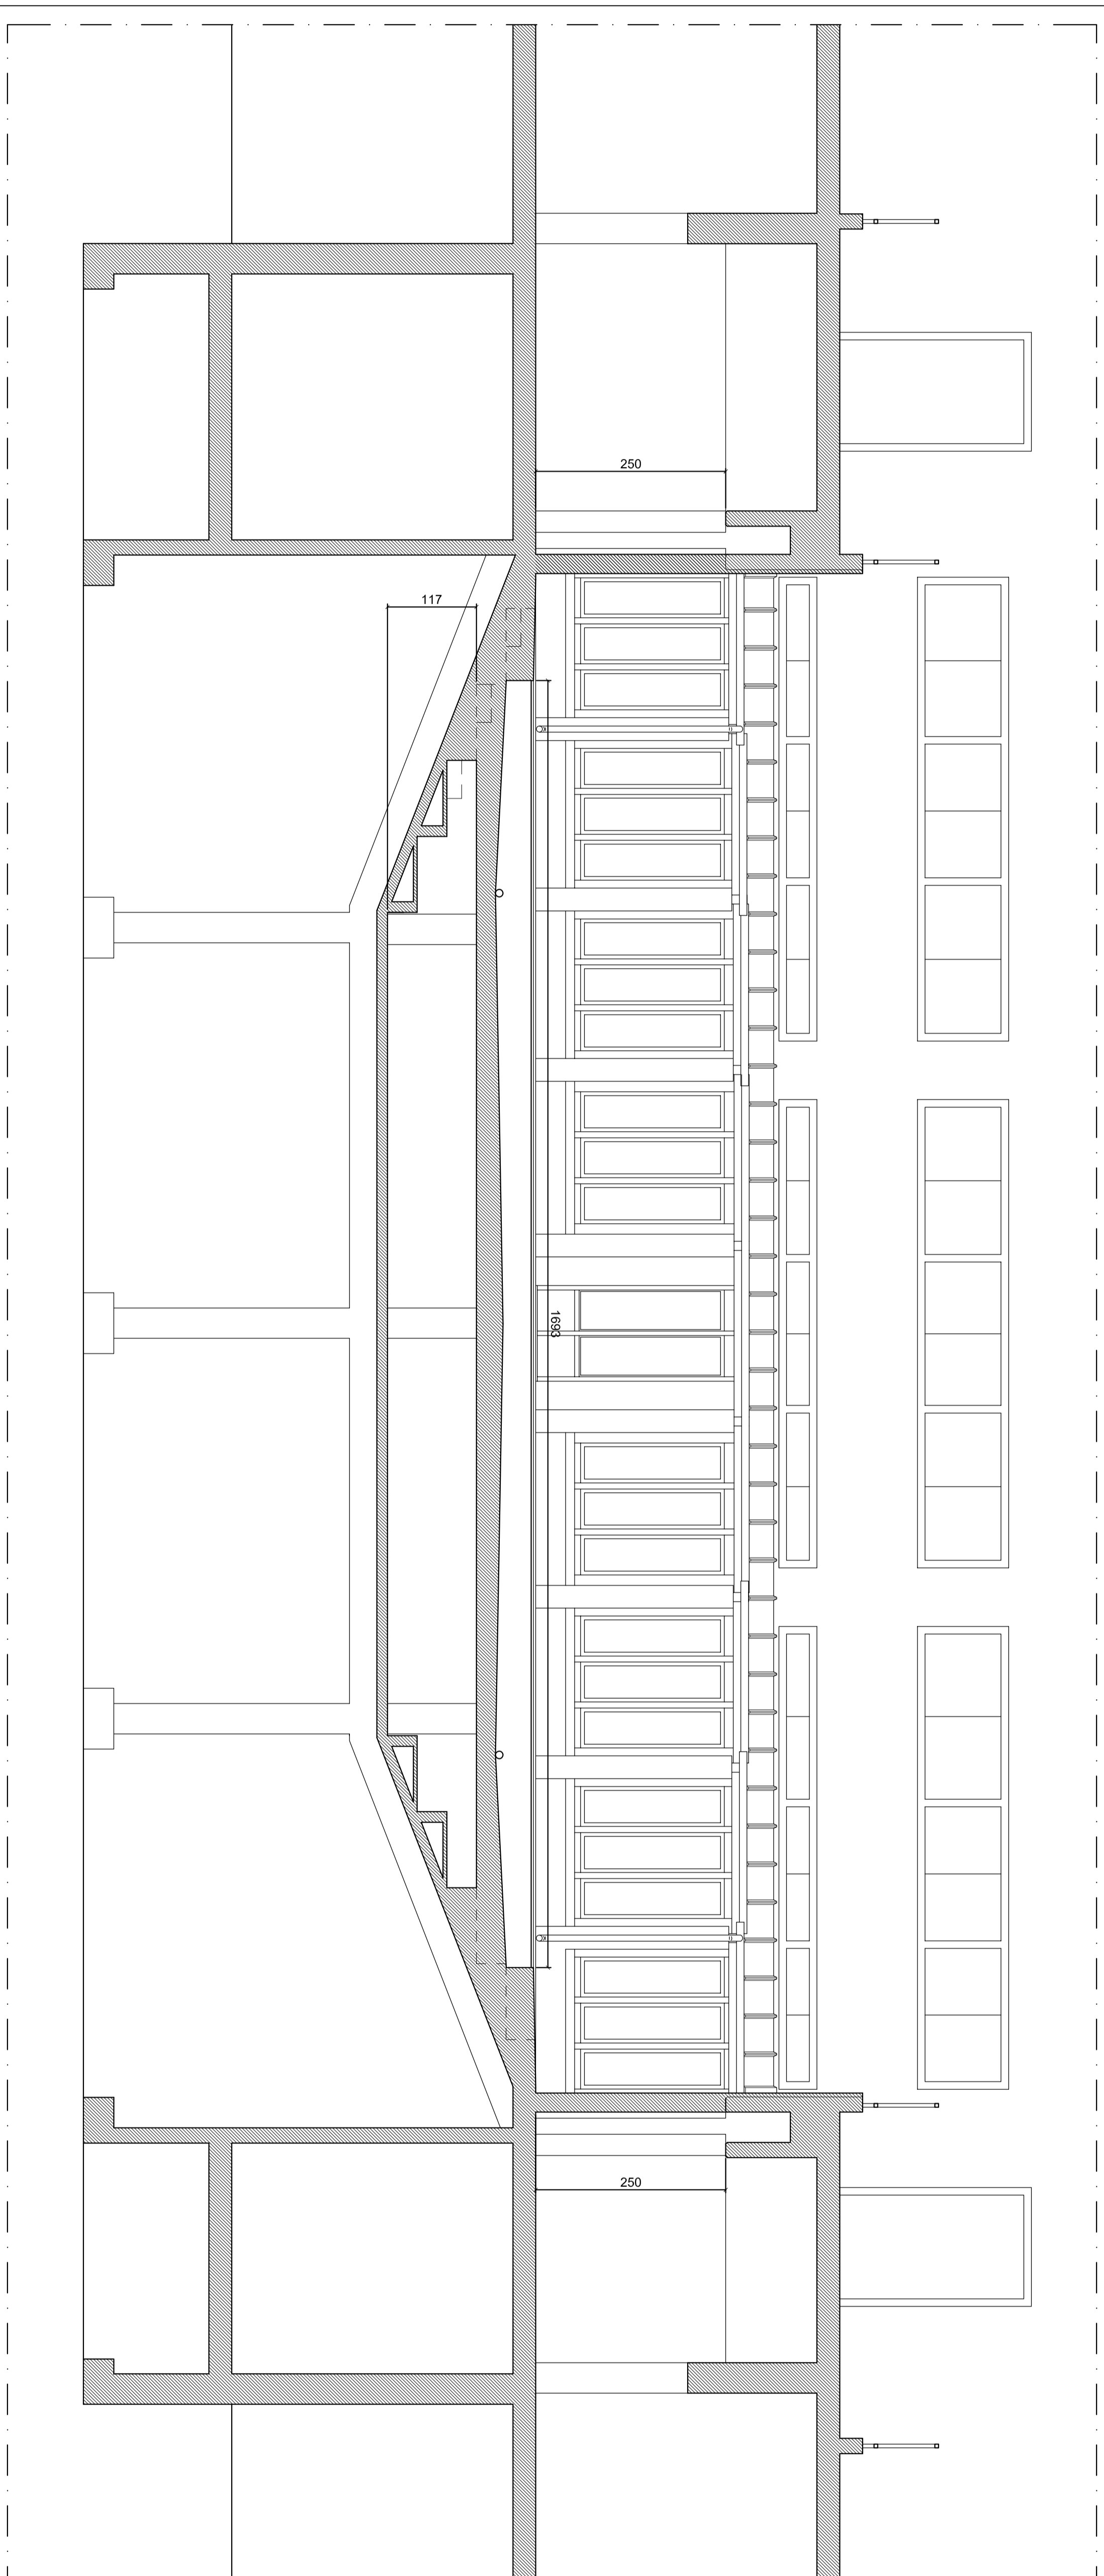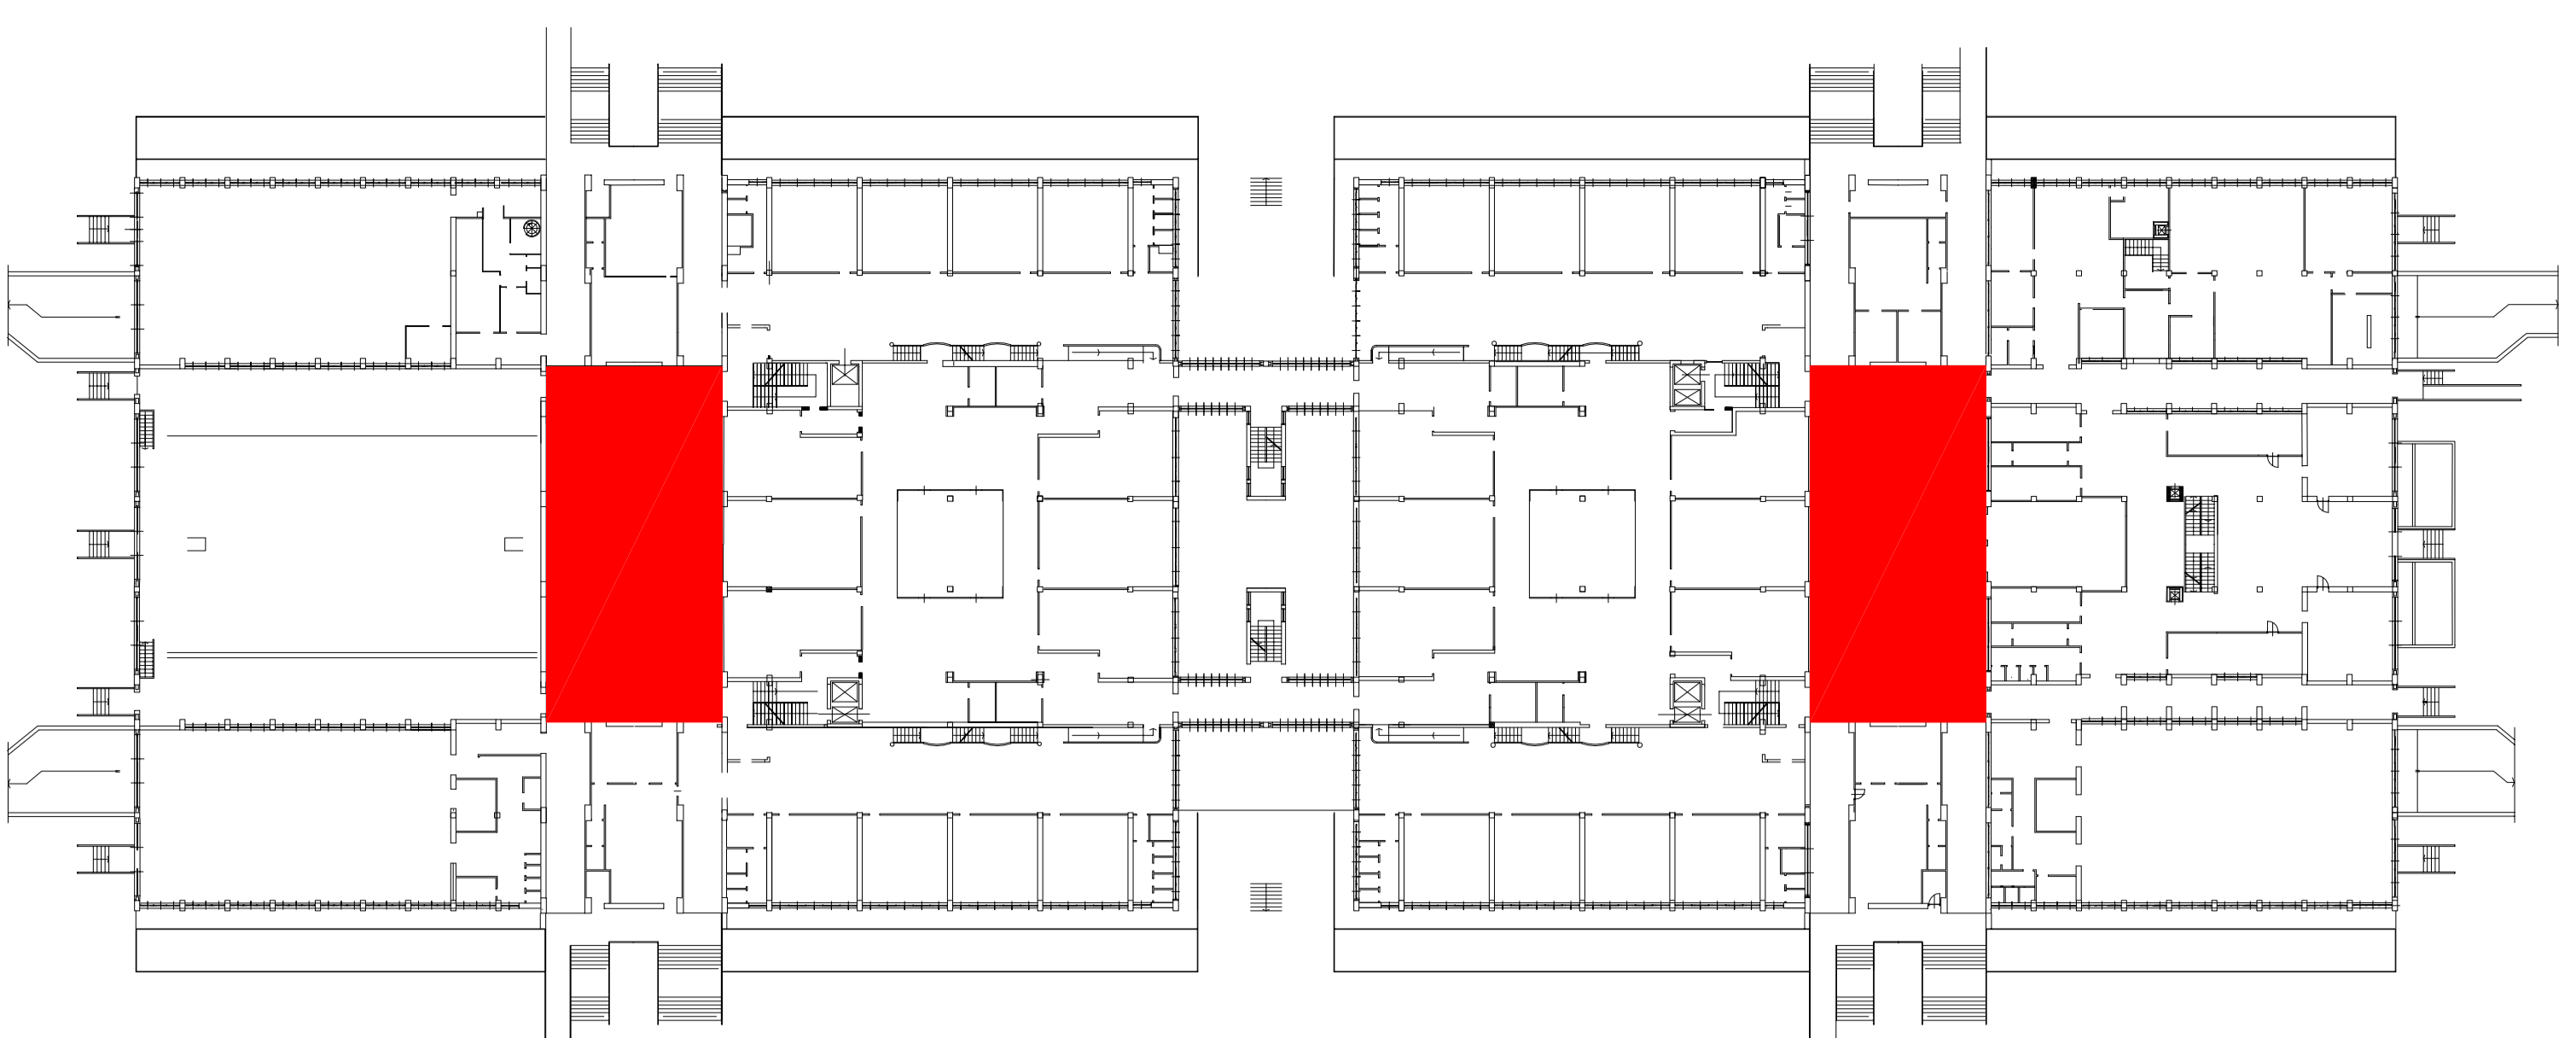

SEZIONE A-A' scala 1:50

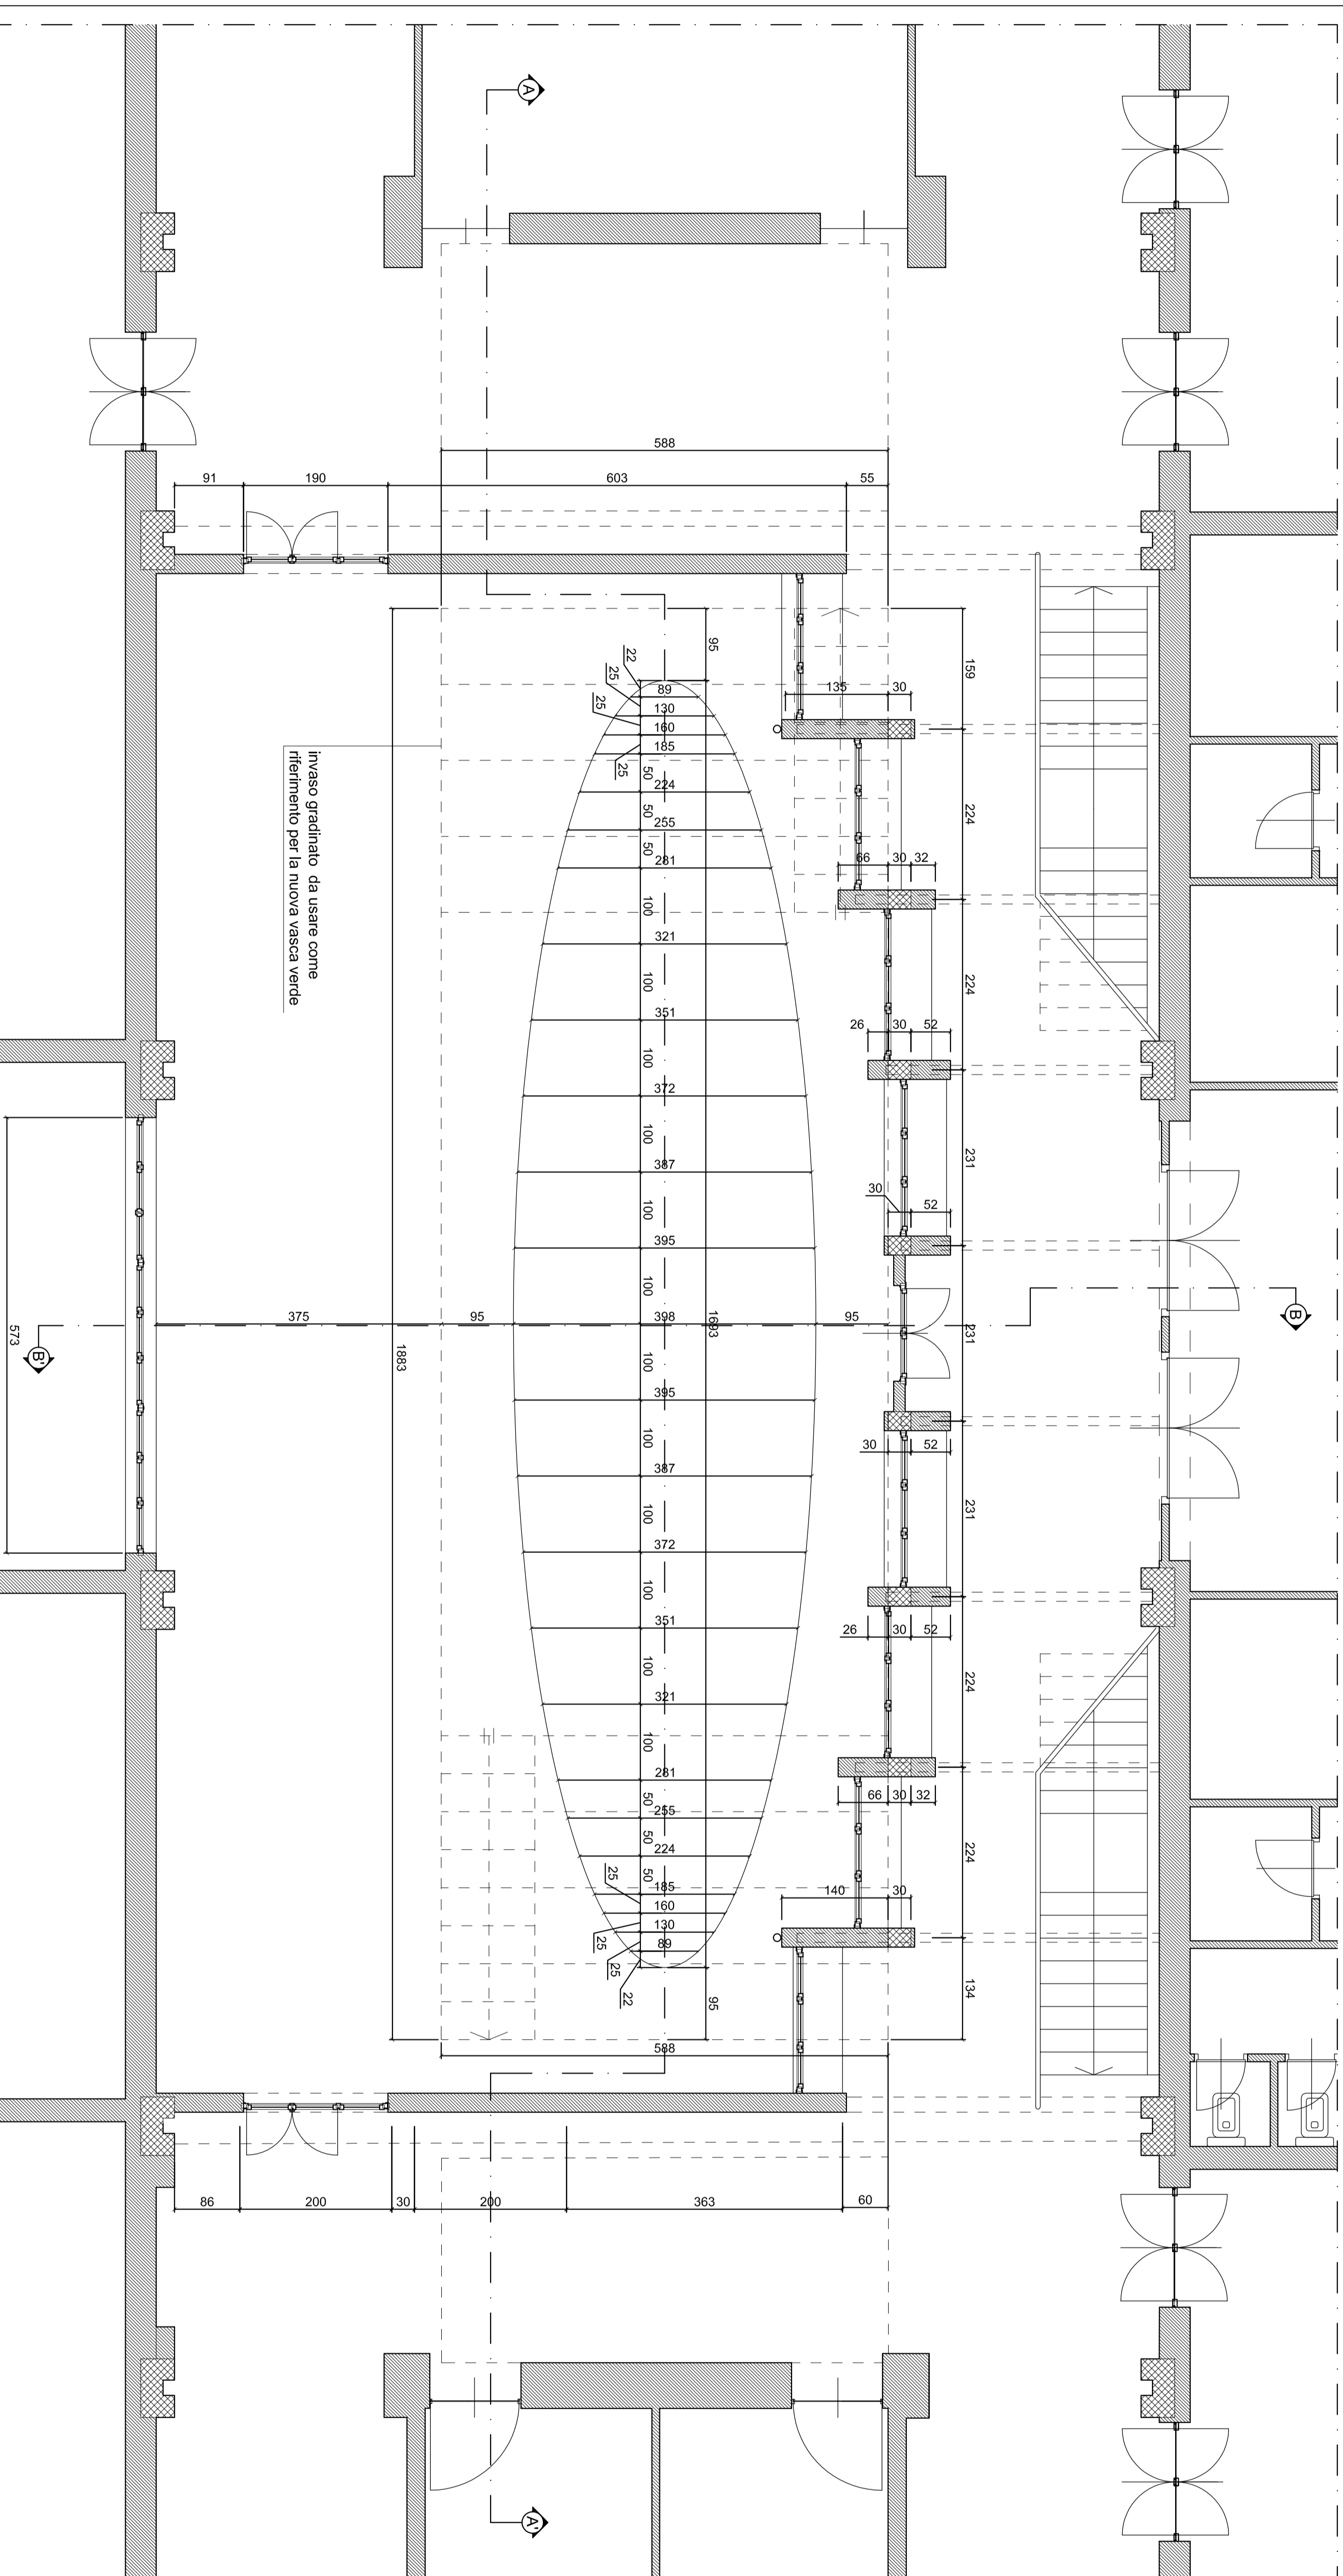


PIANTA PIANO RALZATO scala 1:50

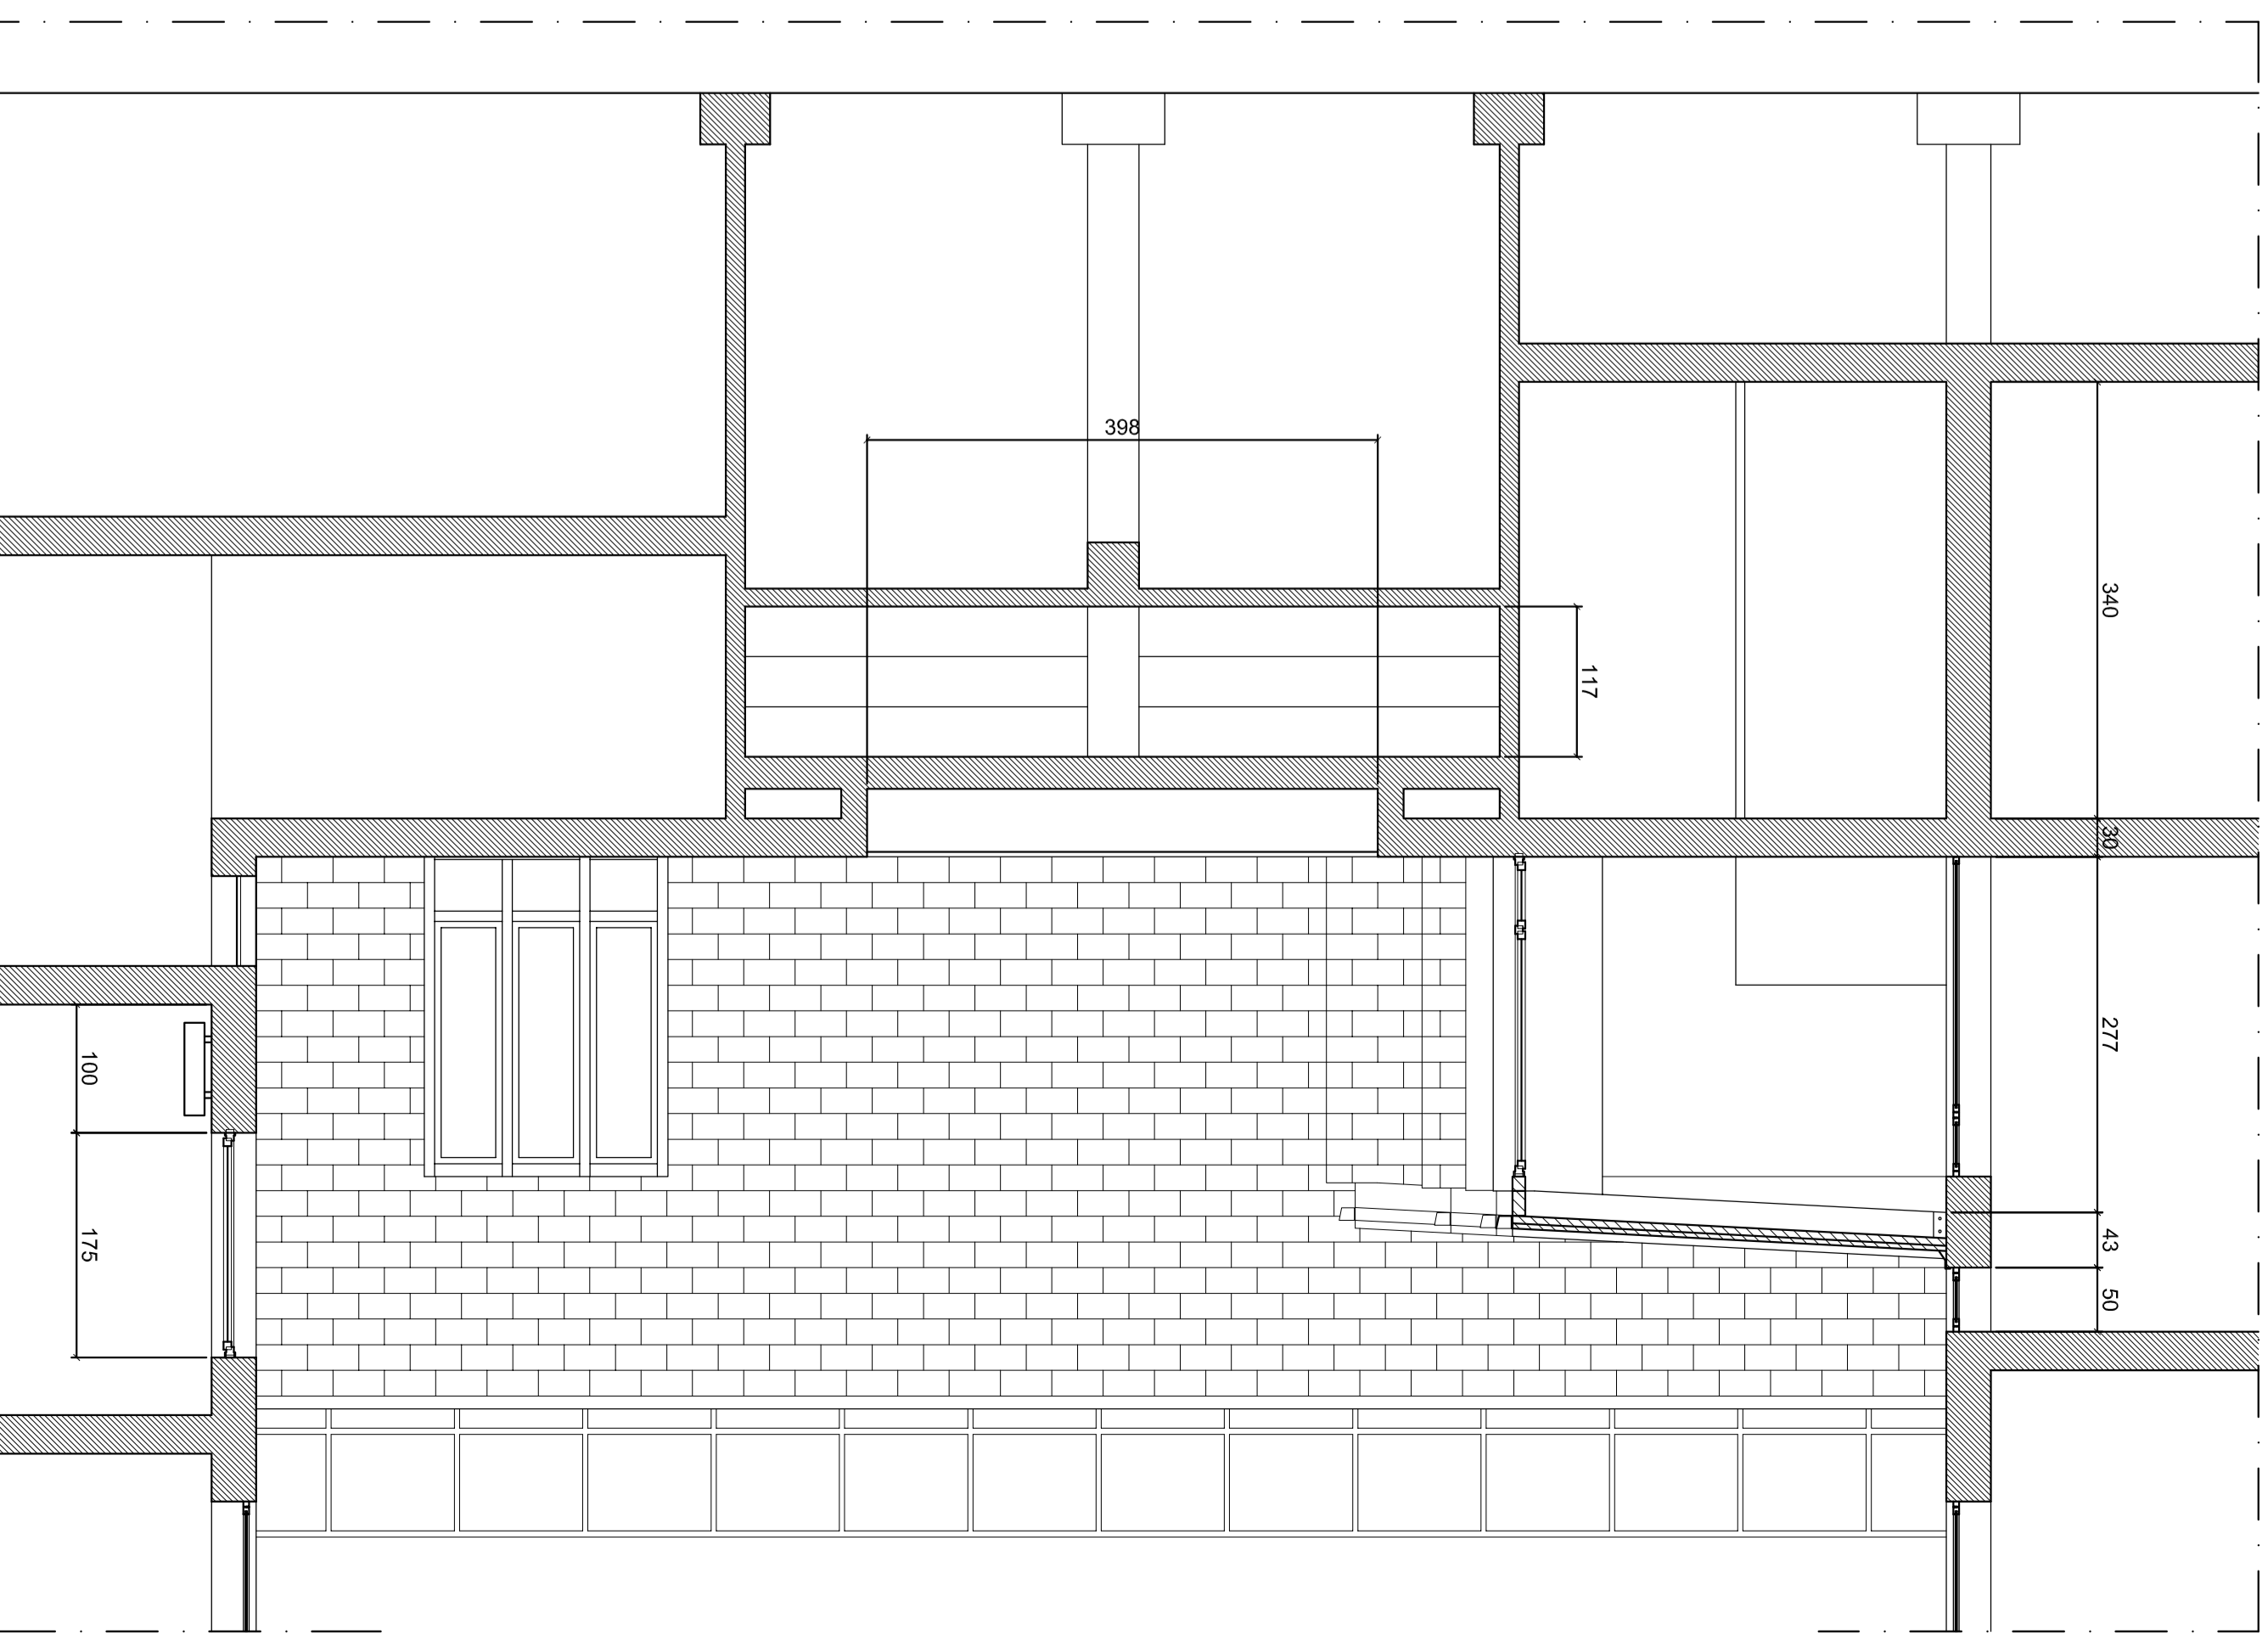

SEZIONE B-B' scala 1:50

LEGENDA

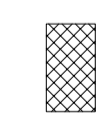 BLOCCHI IN G.C.S. FORATO CON ARMATURA

