

CITTA' DI TORINO

DIVISIONE GRANDI OPERE
ED EDILIZIA PER I SERVIZI

EDUCATIVI-SPORTIVI ED OLIMPICI-RESIDENZIALI
COORDINAMENTO EDILIZIA SCOLASTICA



SETTORE EDILIZIA SCOLASTICA NUOVE OPERE

Opere di manutenzione straordinaria
per ottenimento C.P.I. in edifici scolastici
(E13 - Strada Castello di Mirafiori, 45)

GRUPPO DI LAVORO
www.pentelopedp.it
IL PROGETTISTA
Arch. Andrea MENNA
Dot. Arch. Mauro MARGHONATI
Dot. Arch. Stefano MARGHONATI
Dot. Arch. Massimo MARGHONATI
Dot. Ing. Marco MARGHONATI
RISPARMIANTE PROCESSIONE
E DIRIGENTE DI SETTORE: Arch. Isabella QUINTO

PROGETTO ESECUTIVO
SVILUPPO ATRII APERTI
PARTICOLARI COSTRUTTIVI

OGGETTO	SCALE	NUM. FILE	Scala B&B
		1-1-ARMATURE	/
		RIFERIMENTO	0000
		SCALA	1:50
		ESERCIZIO	14C
REV	MODIFICHE	DATA	DESCRIZIONE
0	EMESIONE	Settembre 2005	Roberto Sironi
1			
2			
3			
4			
5			

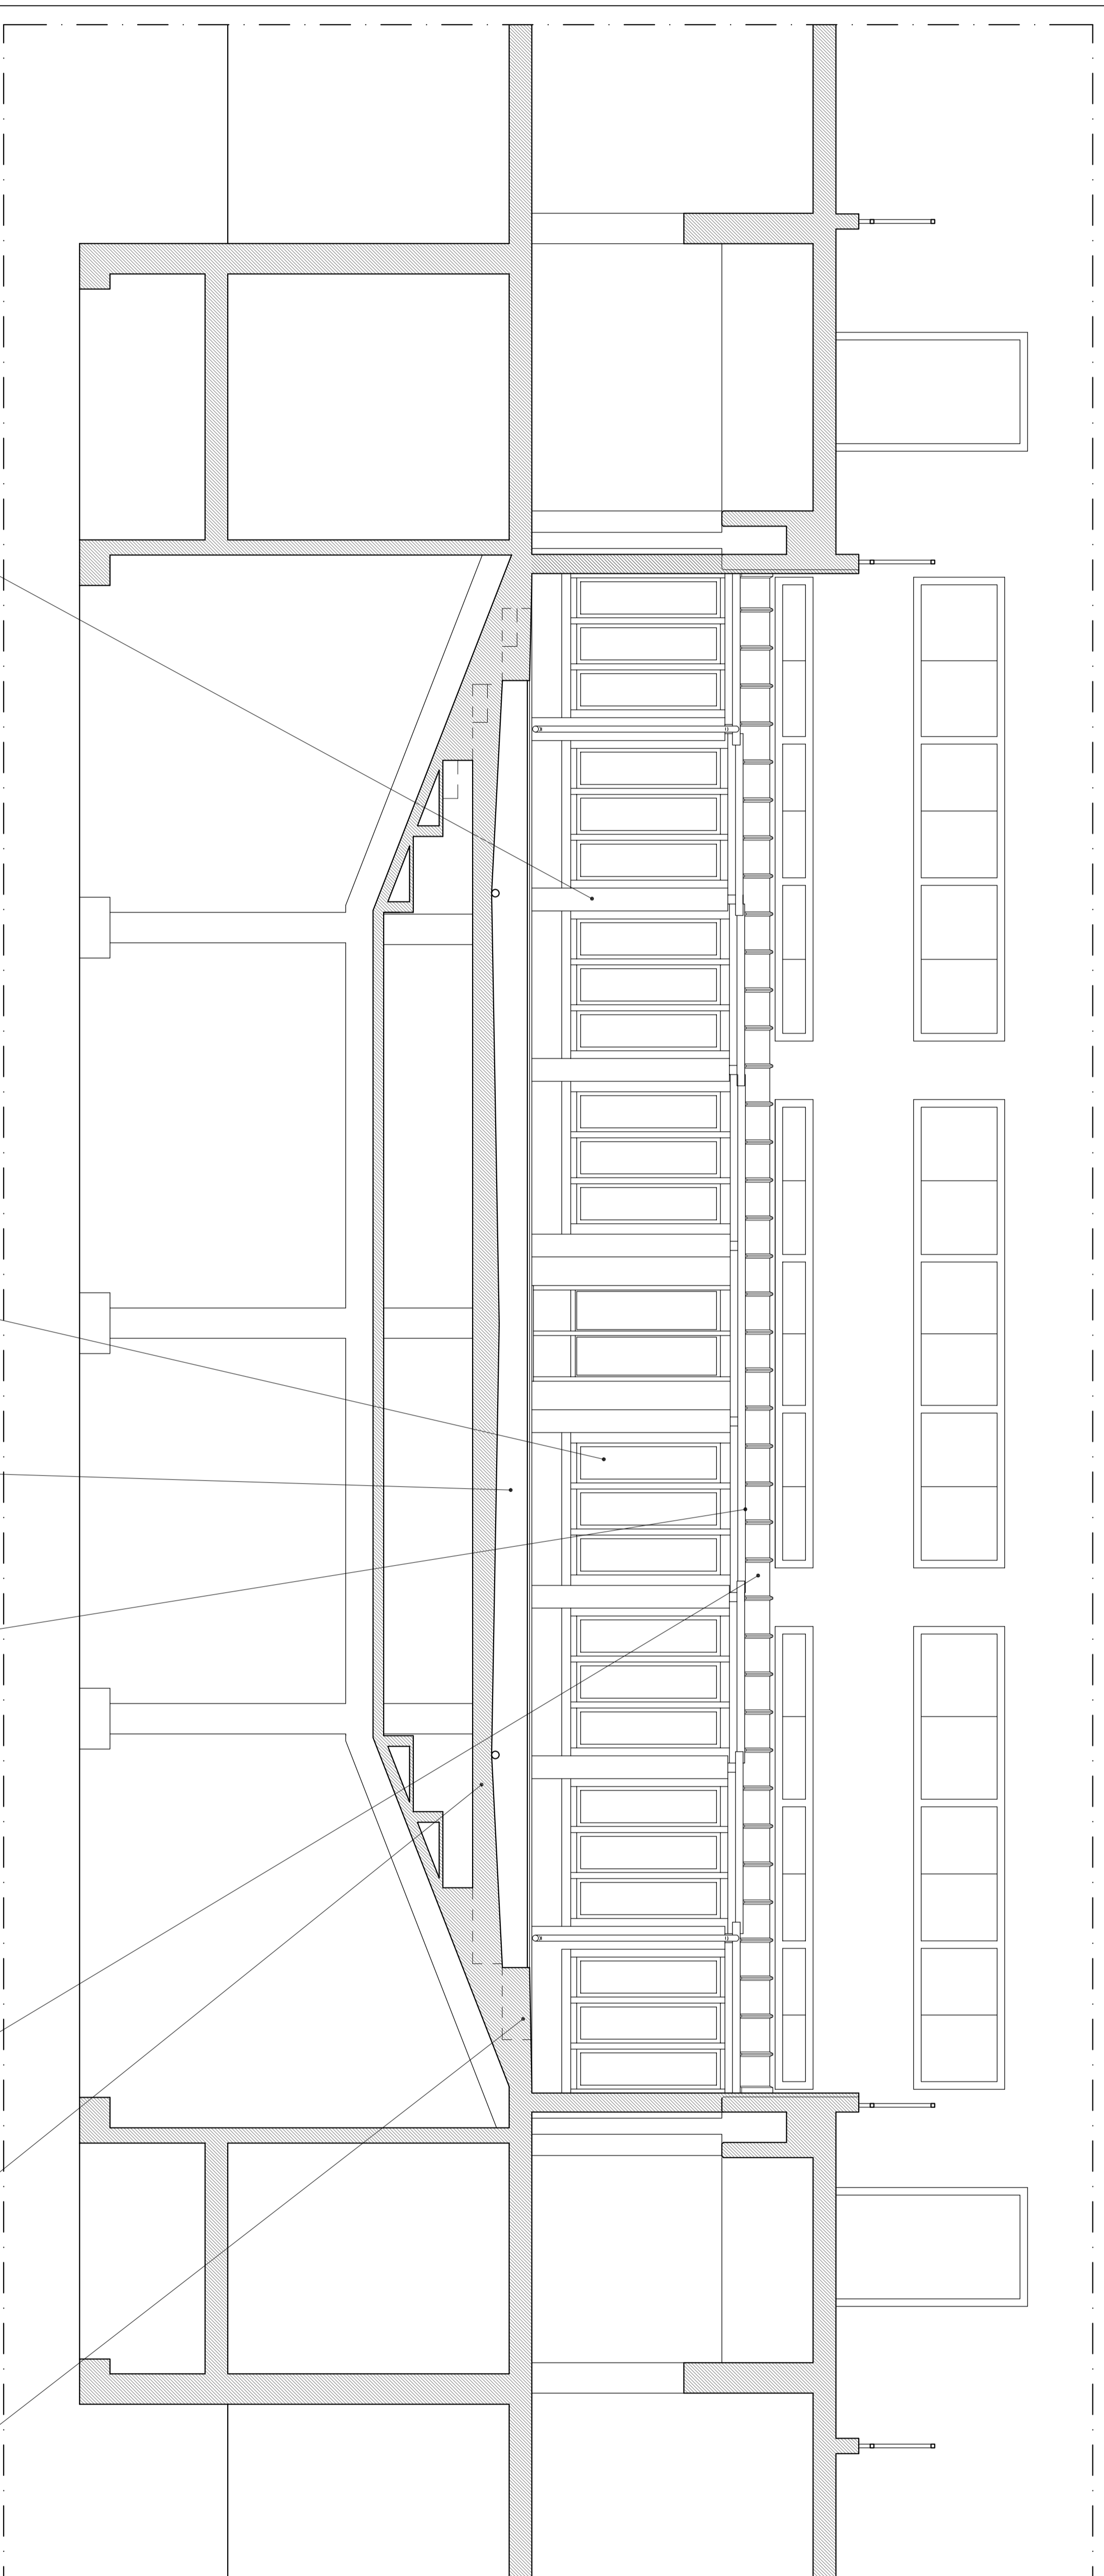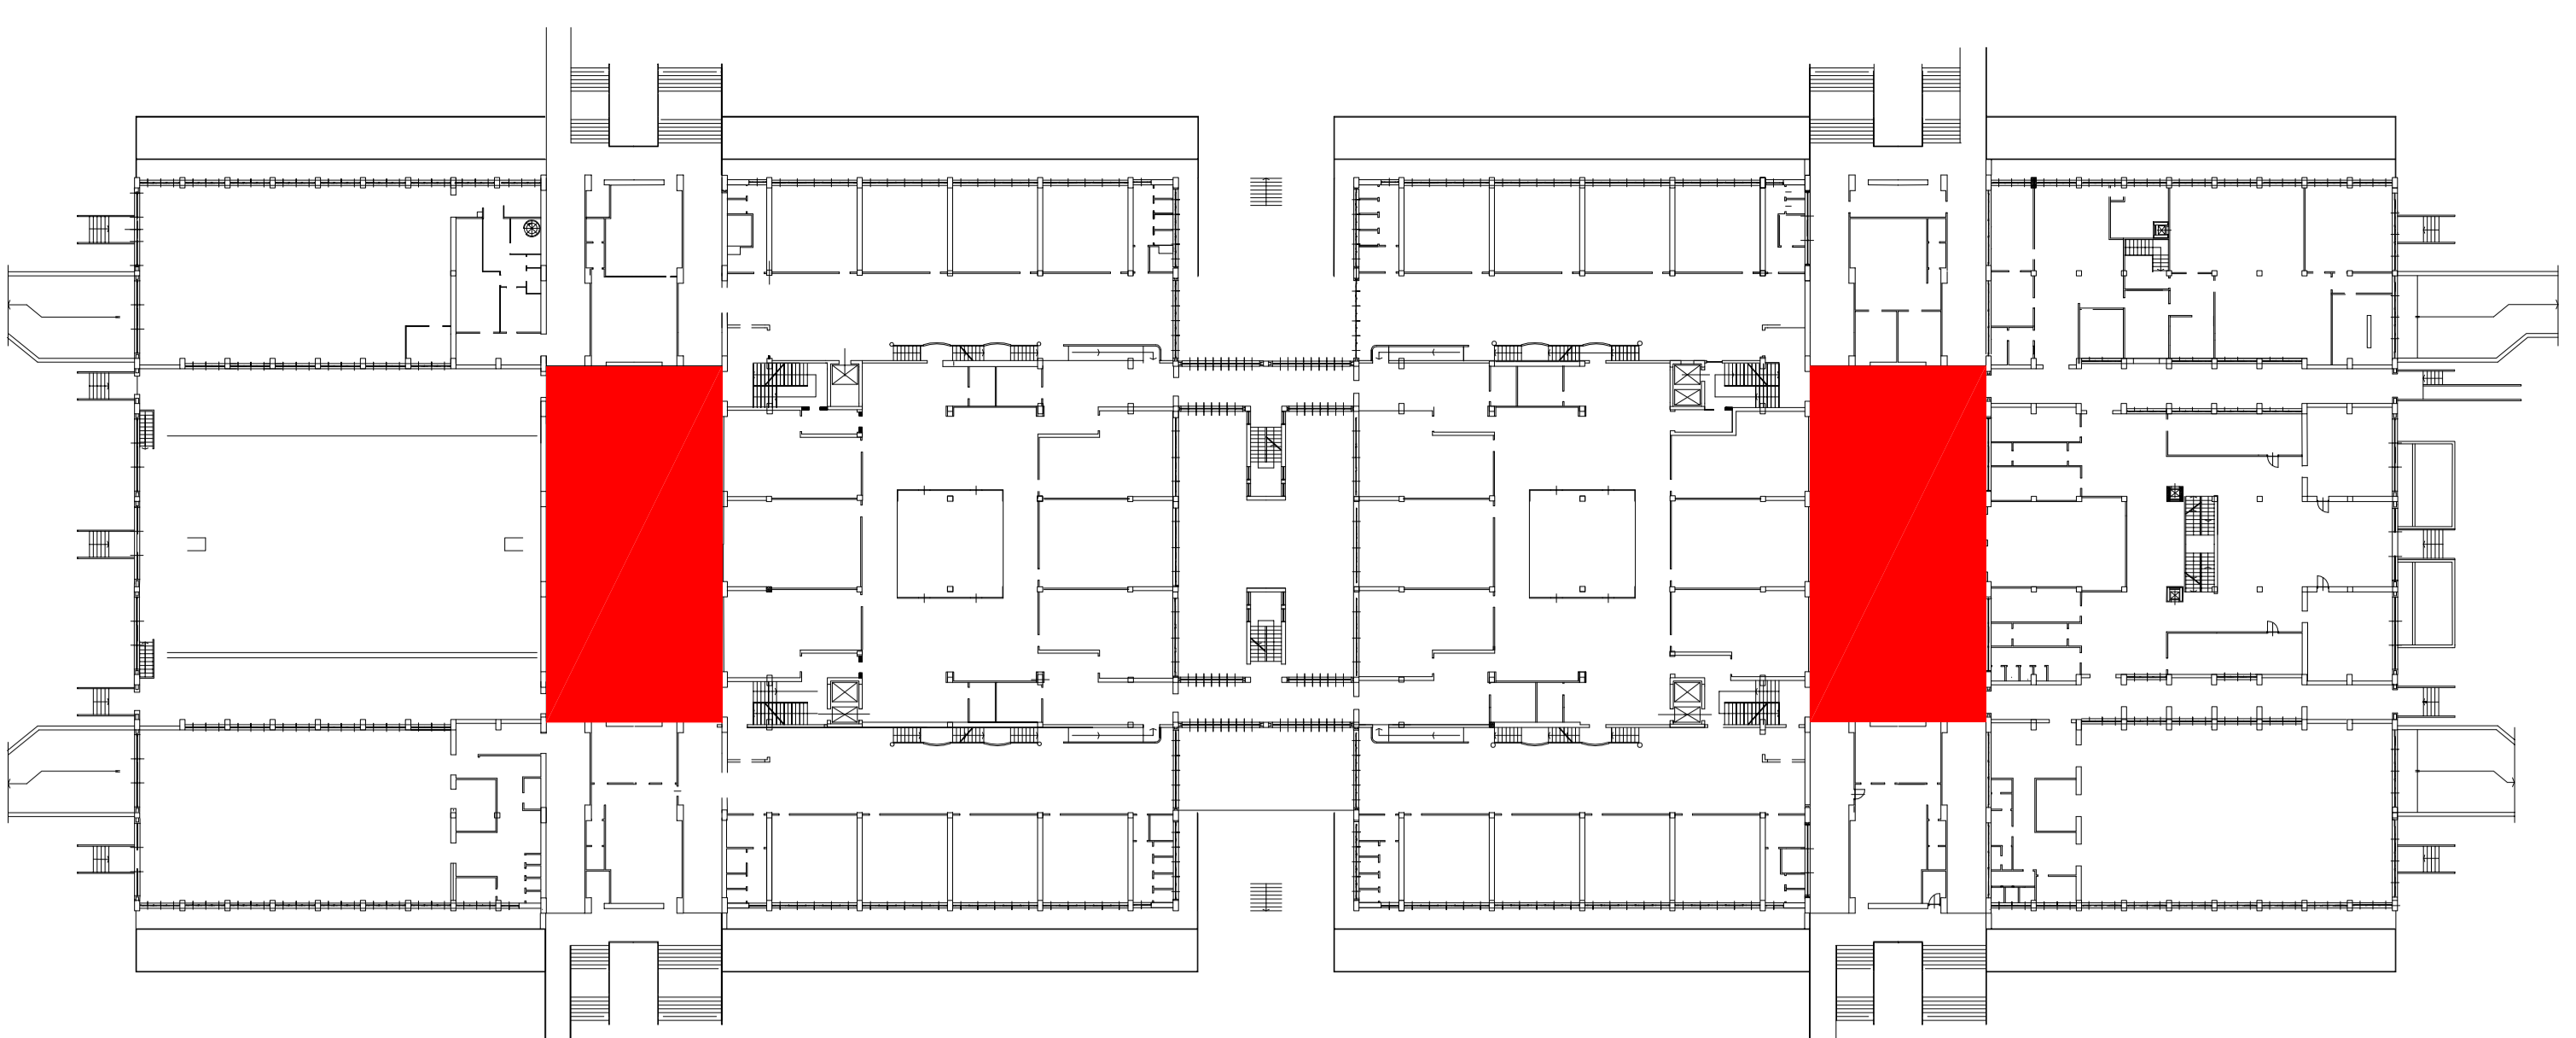


sezione A-A' scala 1:50


LEGENDA

	AREE VERDI
	PANNELLAZIONE IN G.C.S. AUTOALOCANTE
	BLOCCHI IN G.C.S. FORATO CON ARMATURA
	TAVOLATO IN LEGNO DI ABETE
	PANNELLI DI COIBENTAZIONE
	LAMIERA GRECCATA IN ACCIAIO VERNICIATA

- muratura in blocchi di c/c facciavista colorato
- zona di assestimento di armatura metallica
- pannellazione in c/c autobloccante
- serriamento Vistassia in legno di abete con vetrocamera antisfondamento
- formazione di profilo su terra sgrata
- costruzione portante in legno lamellare
- tubo pluviale in lamiera di ferro zincata
- tavolato in legno di abete
- stato di coibentazione
- lamiera greccata in acciaio zincato
- soffitto piano in travetti prefabbricati precompressi e blocchi in laterizio
- soffitto piano riportato per definizione limiti della vasca
- muratura in blocchi di c/c facciavista colorato

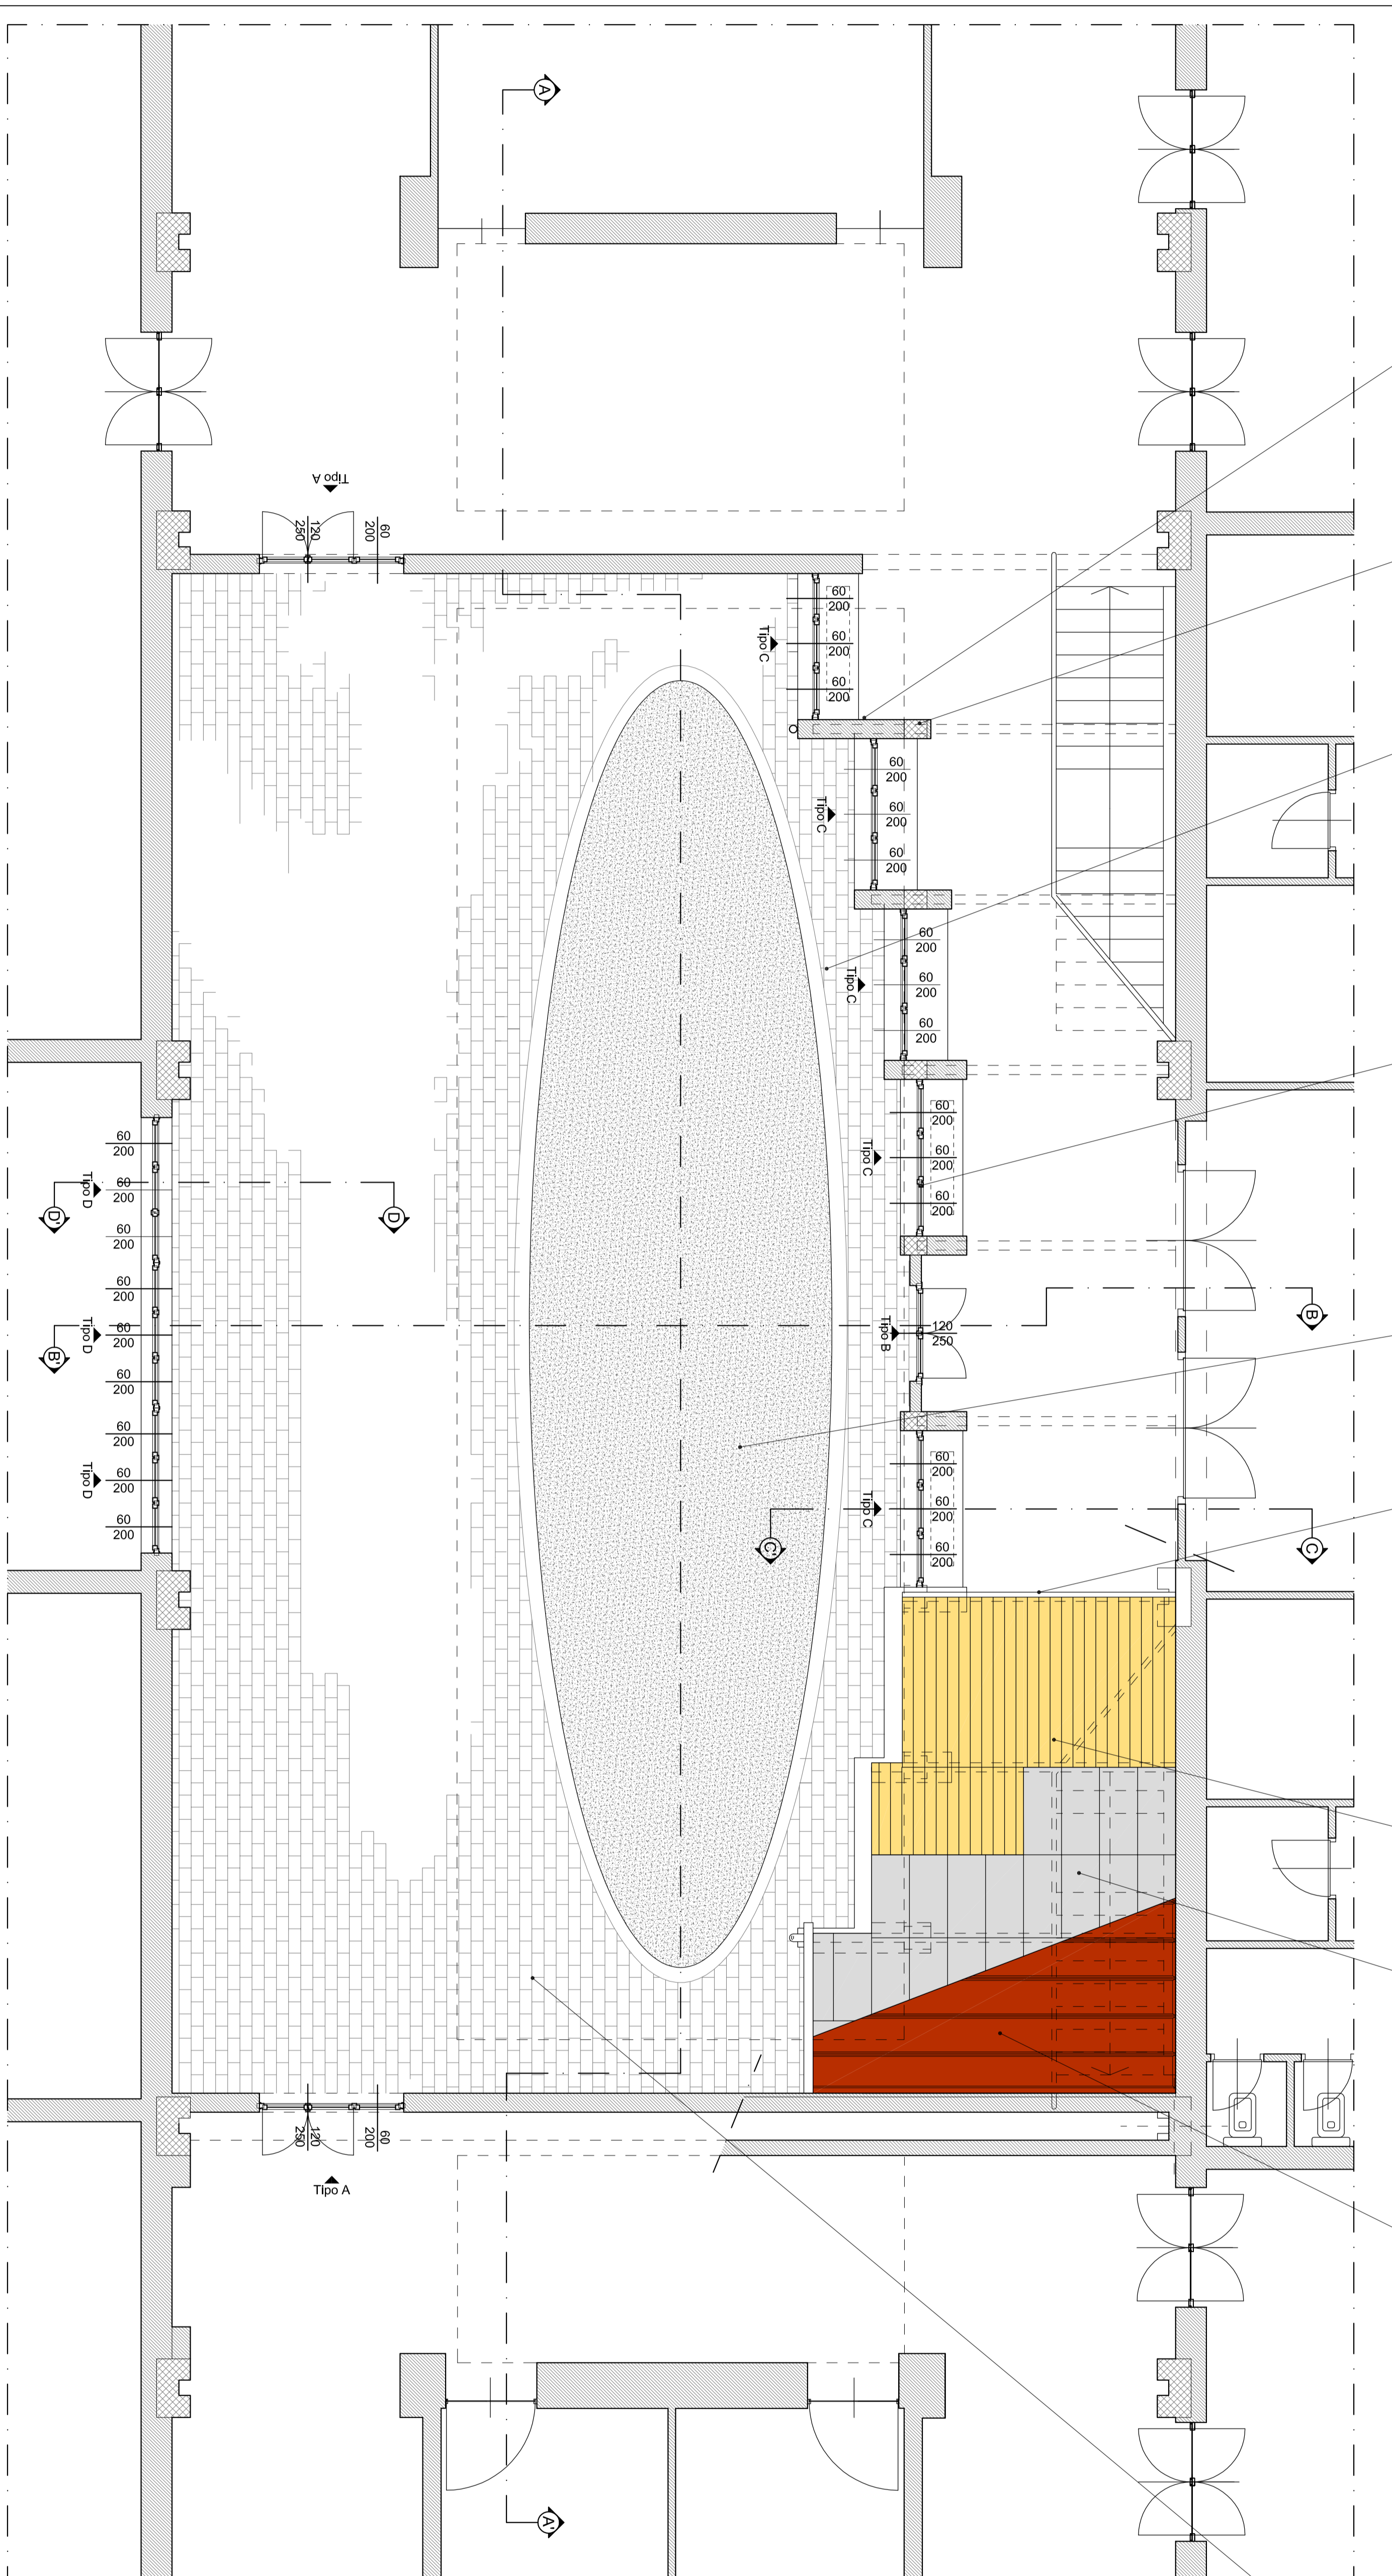

Pianta Piano Rialzato scala 1:50

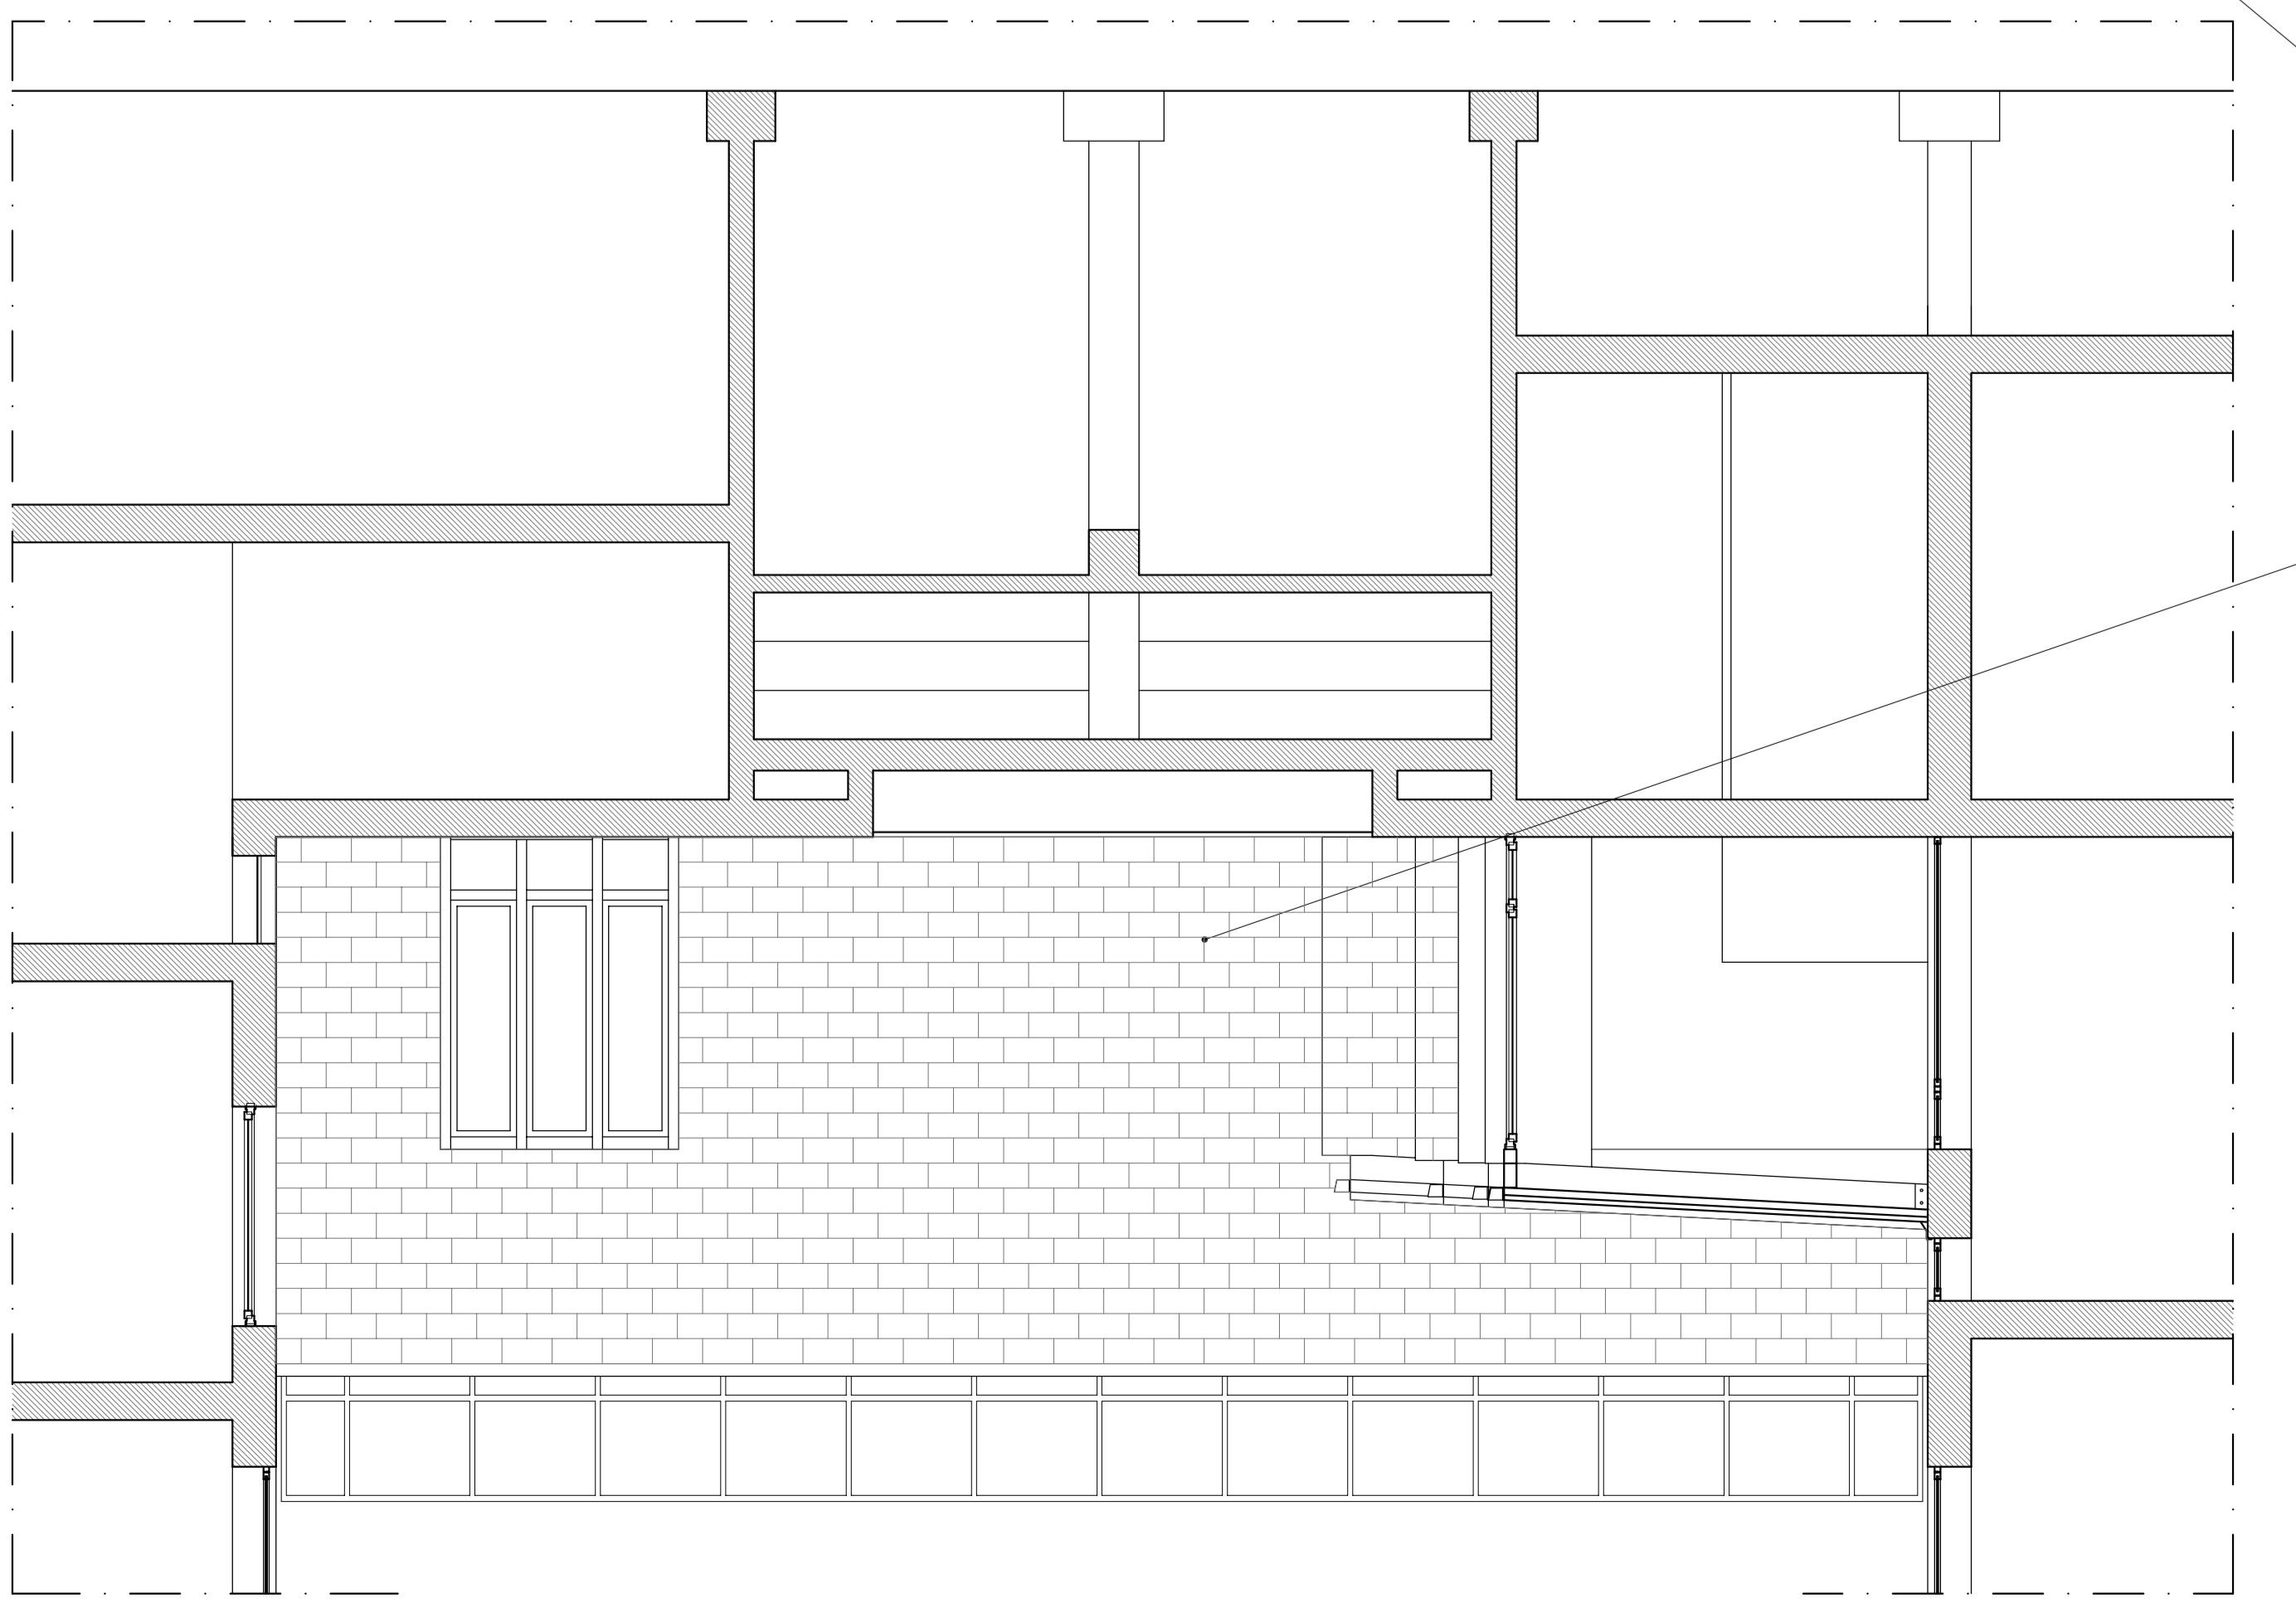

SEZIONE B-B' scala 1:50

