

CITTA' DI TORINO

VICE DIREZIONE GENERALE

SERVIZI TECNICI

COORDINAMENTO EDIFICI SCOLASTICI

SETTORE EDILIZIA SCOLASTICA NUOVE OPERE

Opere di manutenzione straordinaria per ottenimento C.P.I. in edifici scolastici (Via Fleming, 20 - Via Isler, 15)

GRUPPO DI LAVORO

www.pentelopedip.it
Dott. Arch. Andrea BERNA
Dott. Arch. Mauro MARCHETTI
Dott. Arch. Ezio BERRUZZI
Dott. Ing. Marco DUCUZZI

IL PROGETTISTA

Arch. Andrea BERNA

RESPONSABILE PROCEDIMENTO E DIRETTORE DI SETTORE

Arch. Isabella QUINIO


PROGETTO ESECUTIVO

PIANTA PIANO PRIMO
PARTICOLARI COSTRUTTIVI


DATA	DESCRIZIONE	STATO
01	PROGETTO	0
02	MODIFICHE	1
03	ESPOSIZIONE	2
04		3
05		4
06		5

NOVITÀ: Scale Per
RIFERIMENTO: 0000
SCALA: 1:100/1:50


DATA: 004
P

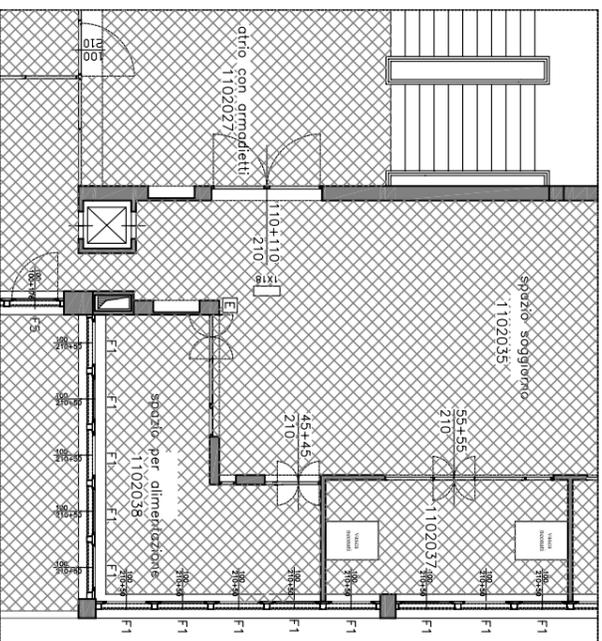

PARTICOLARE A
PIANO PRIMO
STATO DI FATTO

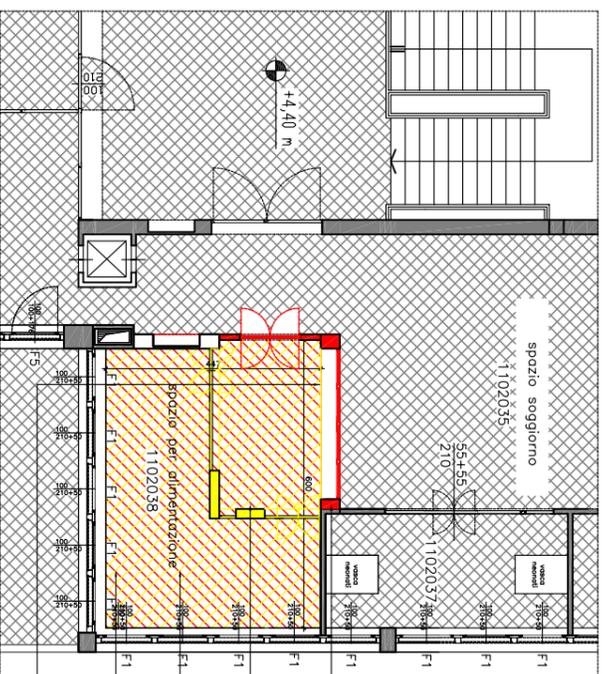


PARTICOLARE A
PIANO PRIMO
RAFFRONTO

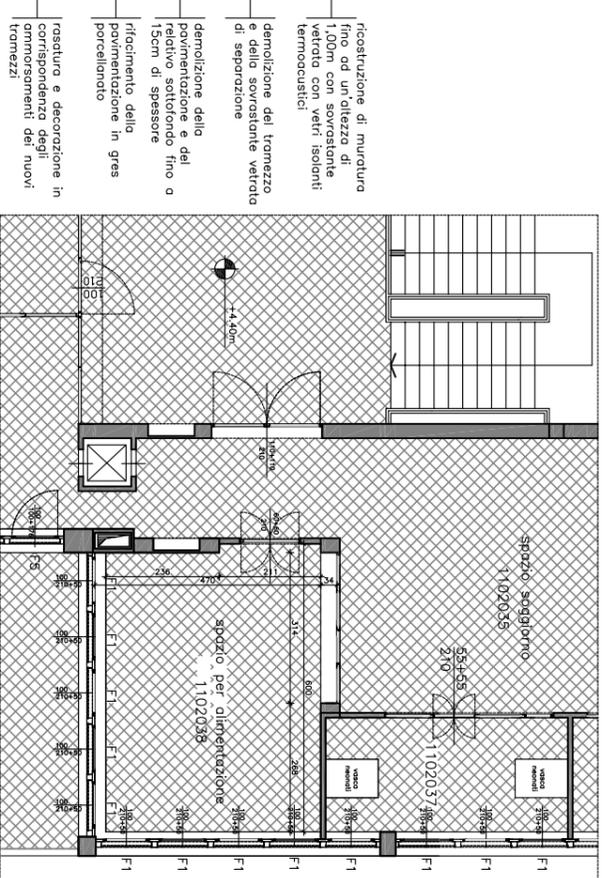

PARTICOLARE A
PIANO PRIMO
PROGETTO


ricostruzione di muratura fino ad un'altezza di 1,00m con sovrastante vetrata con vetri isolanti termocustici
demolizione del tronzo e della sovrastante vetrata di separazione
demolizione della pavimentazione e del pavimento esistente e fino a 15cm di spessore
rifacimento della pavimentazione in gres porcellanato
rasatura e decorazione in gres porcellanato con ammassamenti dei nuovi tronzi

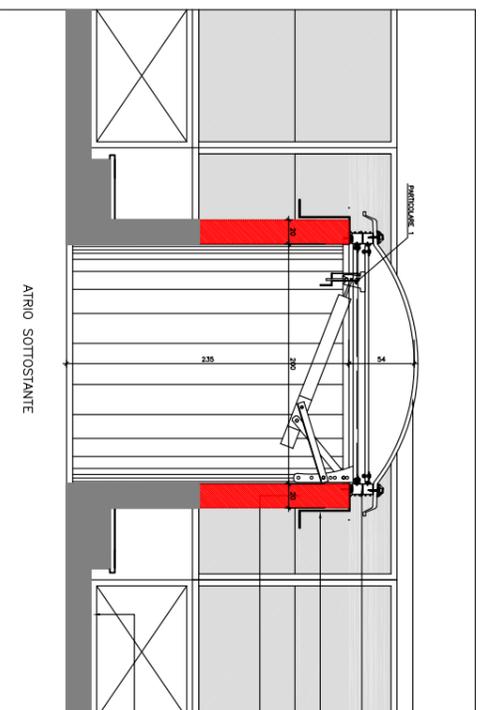

cupola in policarbonato
telaio realizzato con profili tubolari in lega di alluminio
guaina
realizzazione di nuova muratura per sopraelevamento della struttura del lucernario
pavimentazione sopraelevata della terrazza interna




VISTA GENERALE DI LUNA
TERRAZZA CON I LUCERNARI

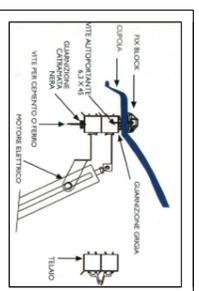


PARTICOLARE 1



VISTA FOTOGRAFICA DEL
LUCERNARIO ESISTENTE

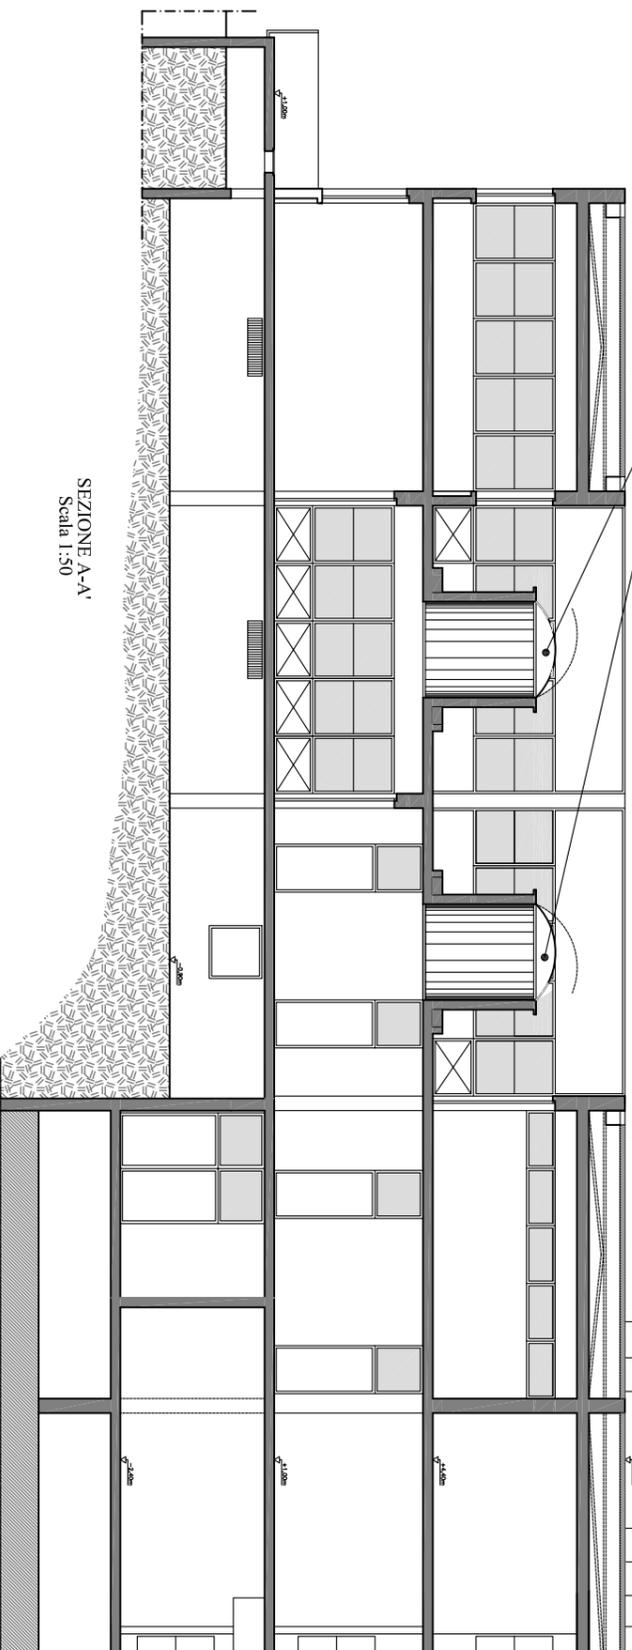

SEZIONE A-A'
Scala 1:50

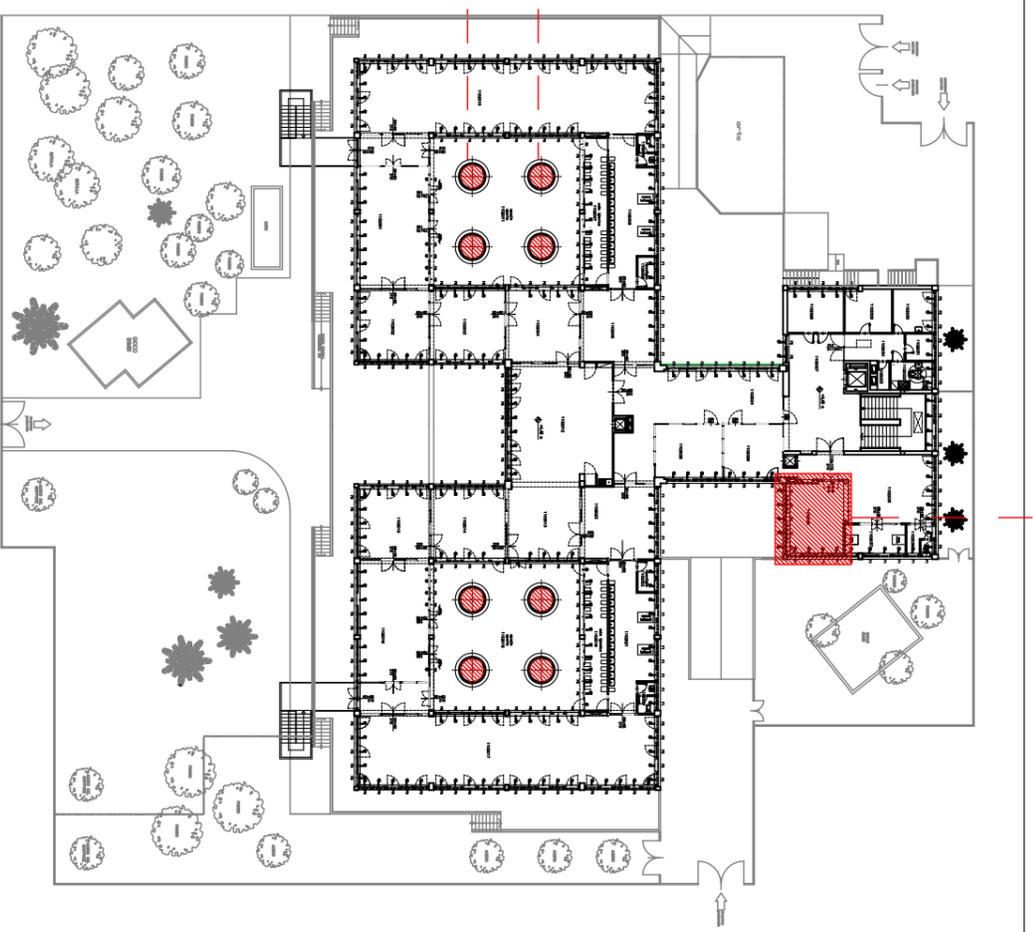

PIANTA PIANO PRIMO
Scala 1:200