


STATO DI FATTO

PIANTA PIANO PRIMO

SCALA 1:100

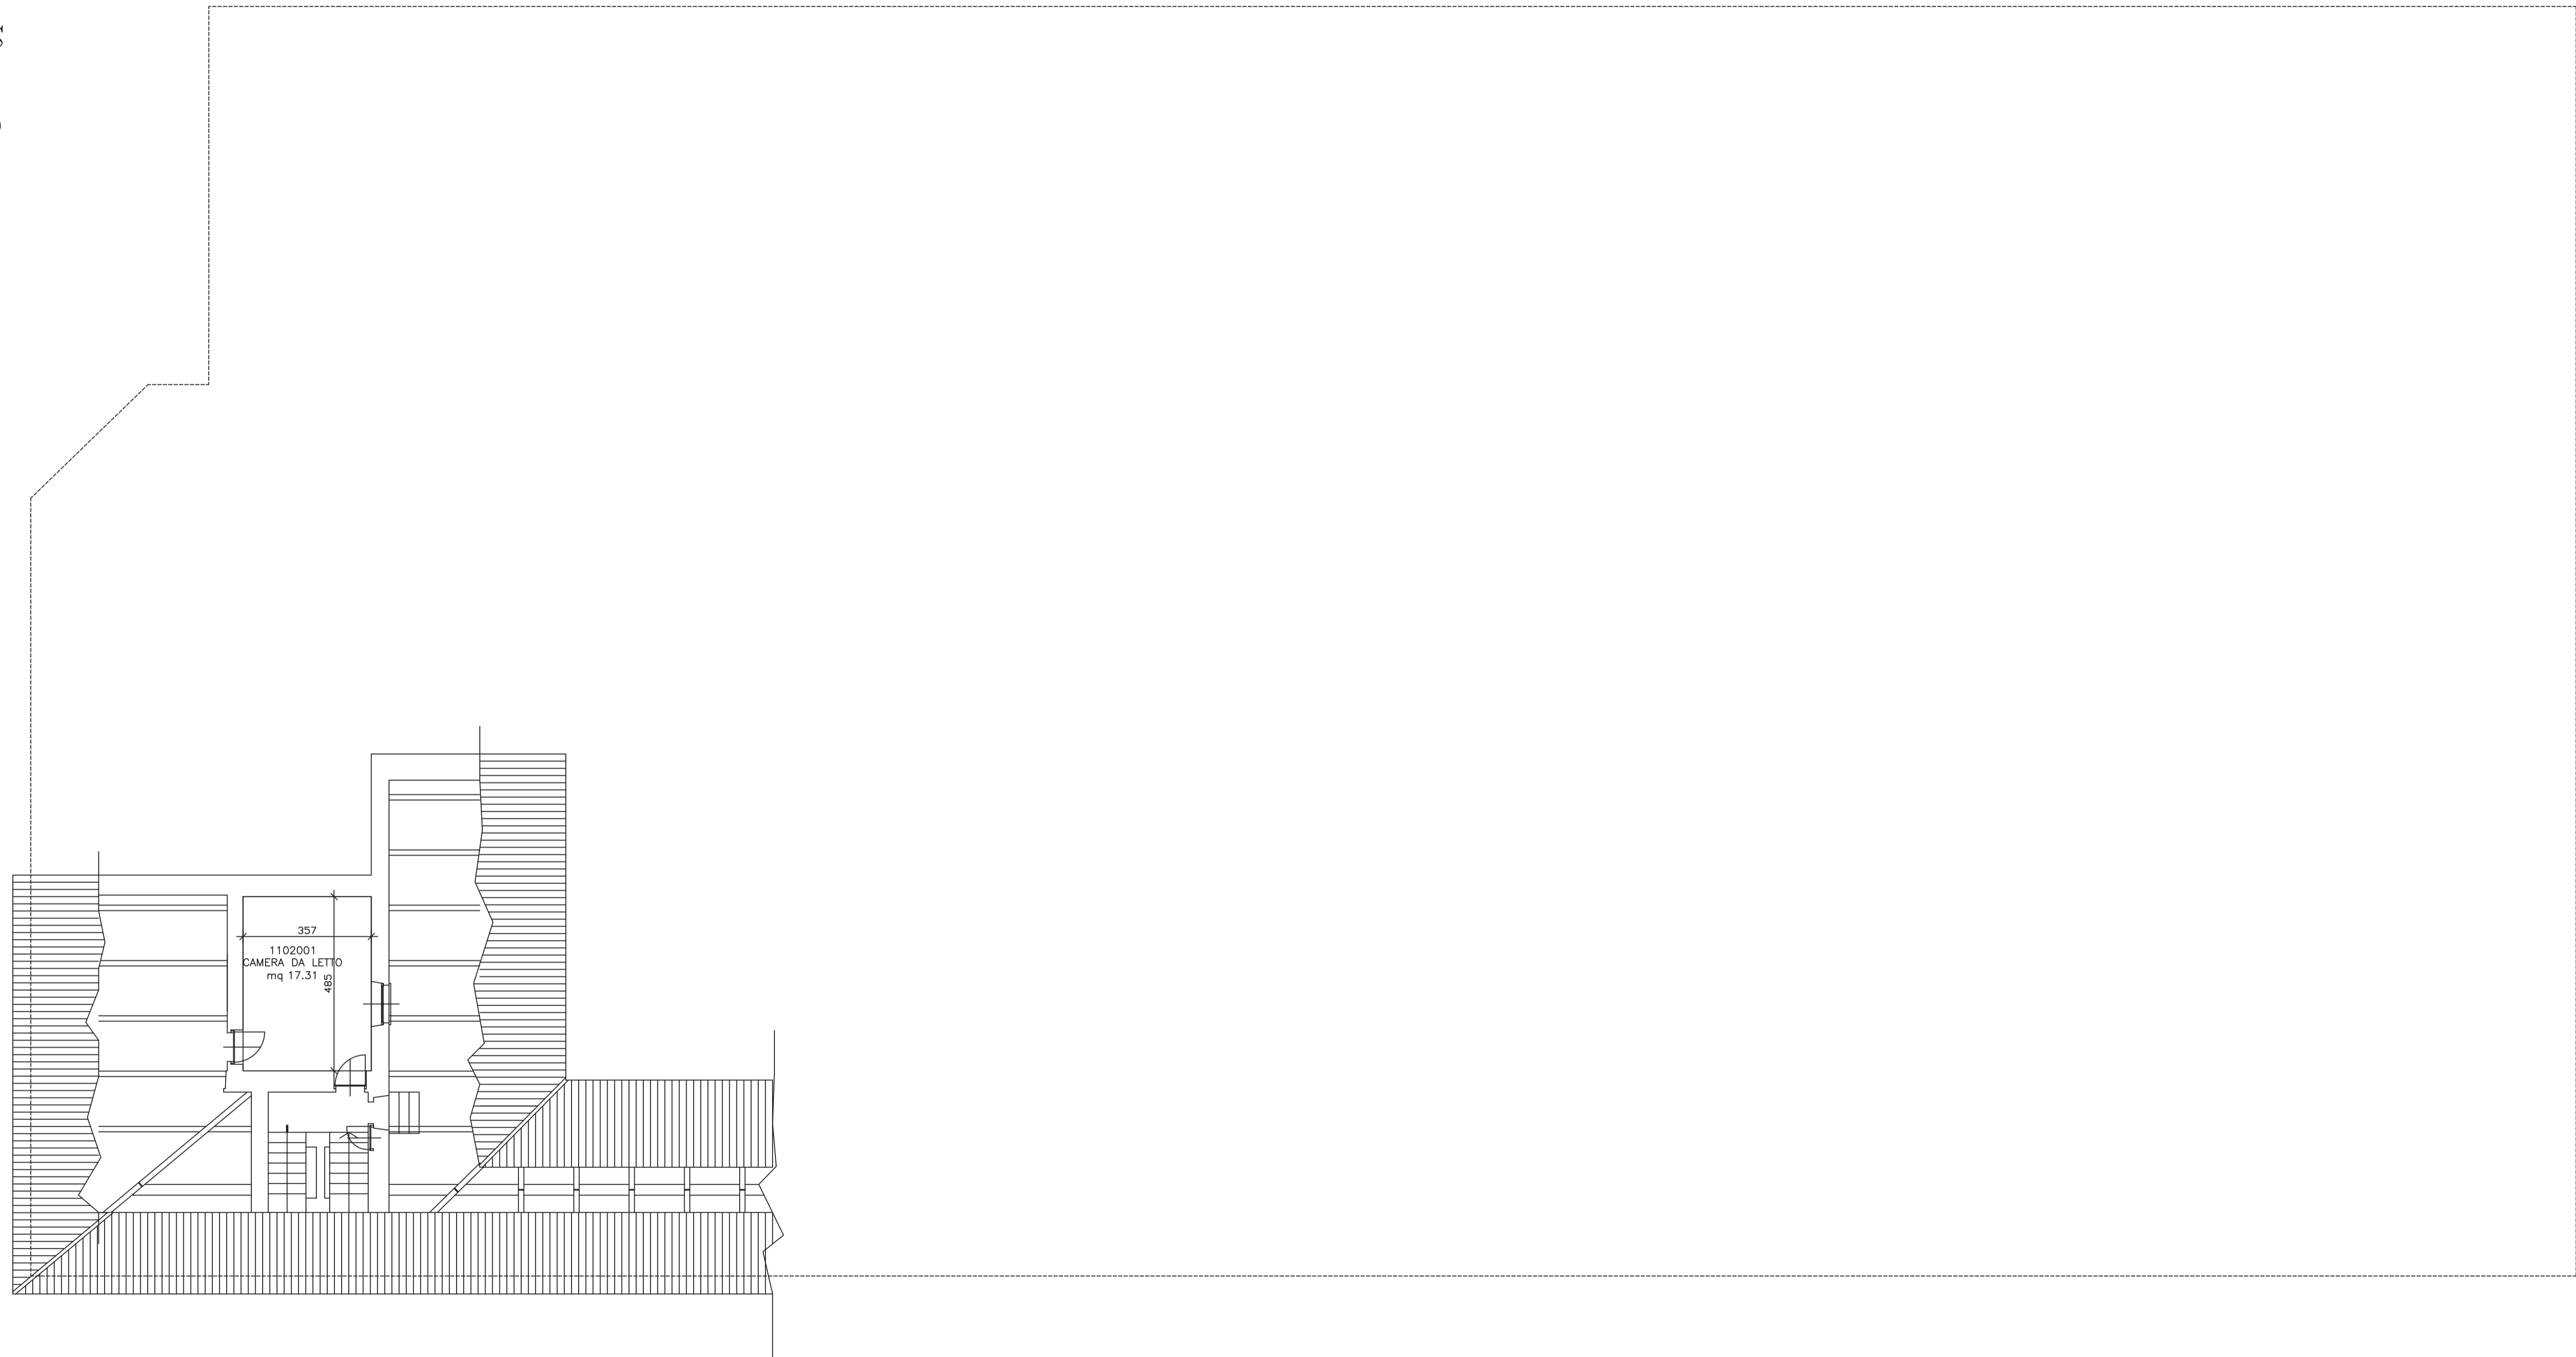


STATO DI FATTO
PIANTA PIANO SECONDO

SCALA 1:100



STATO DI FATTO
PIANTA PIANO COPERTURA

SCALA 1:100

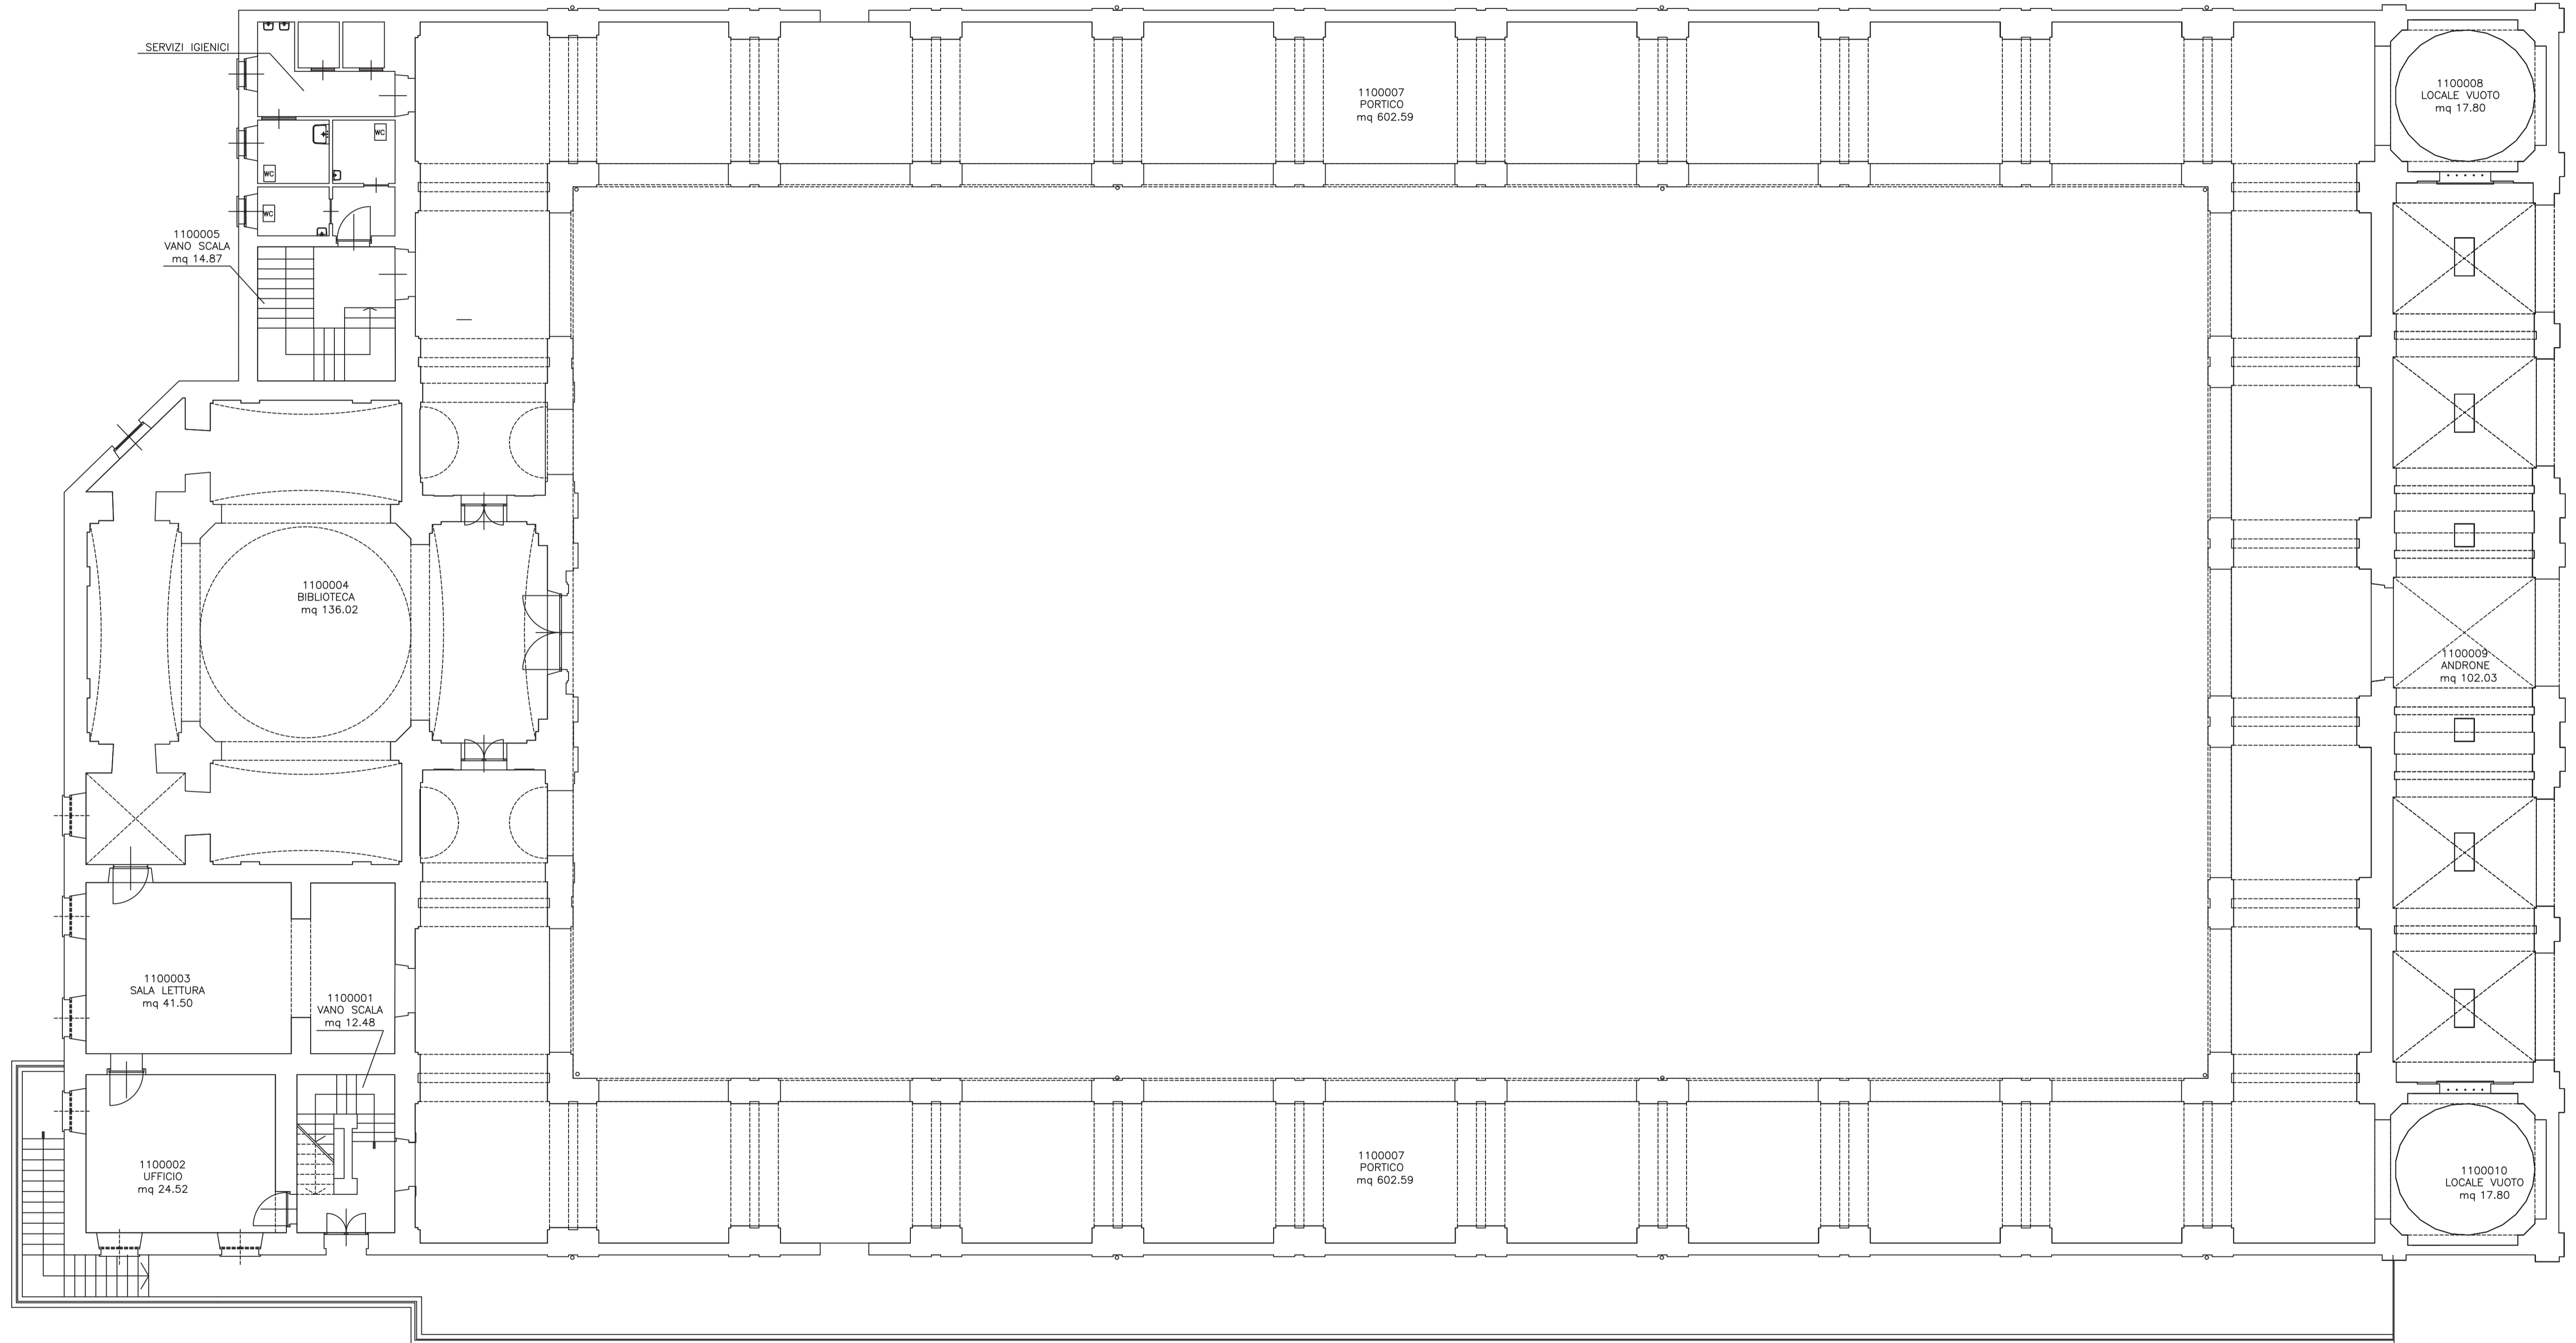

STATO DI FATTO

PIANTA PIANO TERRA

SCALA 1:100