

"All. 1"

Agenzia delle Entrate  
**CATASTO FABBRICATI**  
Ufficio provinciale di  
Torino


Dichiarazione protocollo n. TO0146933 del 02/07/2019  
Planimetria di u.i.u. in Comune di Torino  
Via Negri Ada civ. 26/A

Identificativi Catastali:  
Sezione:  
Foglio: 1344  
Particella: 266  
Subalterno: 2

Compilata da:  
Fotia Giorgio  
Iscritto all'albo:  
Geometri  
Prov. Torino N. 07264

n.1 Scala 1:200

### PIANTA PIANO TERRENO H = 3.60 mt.

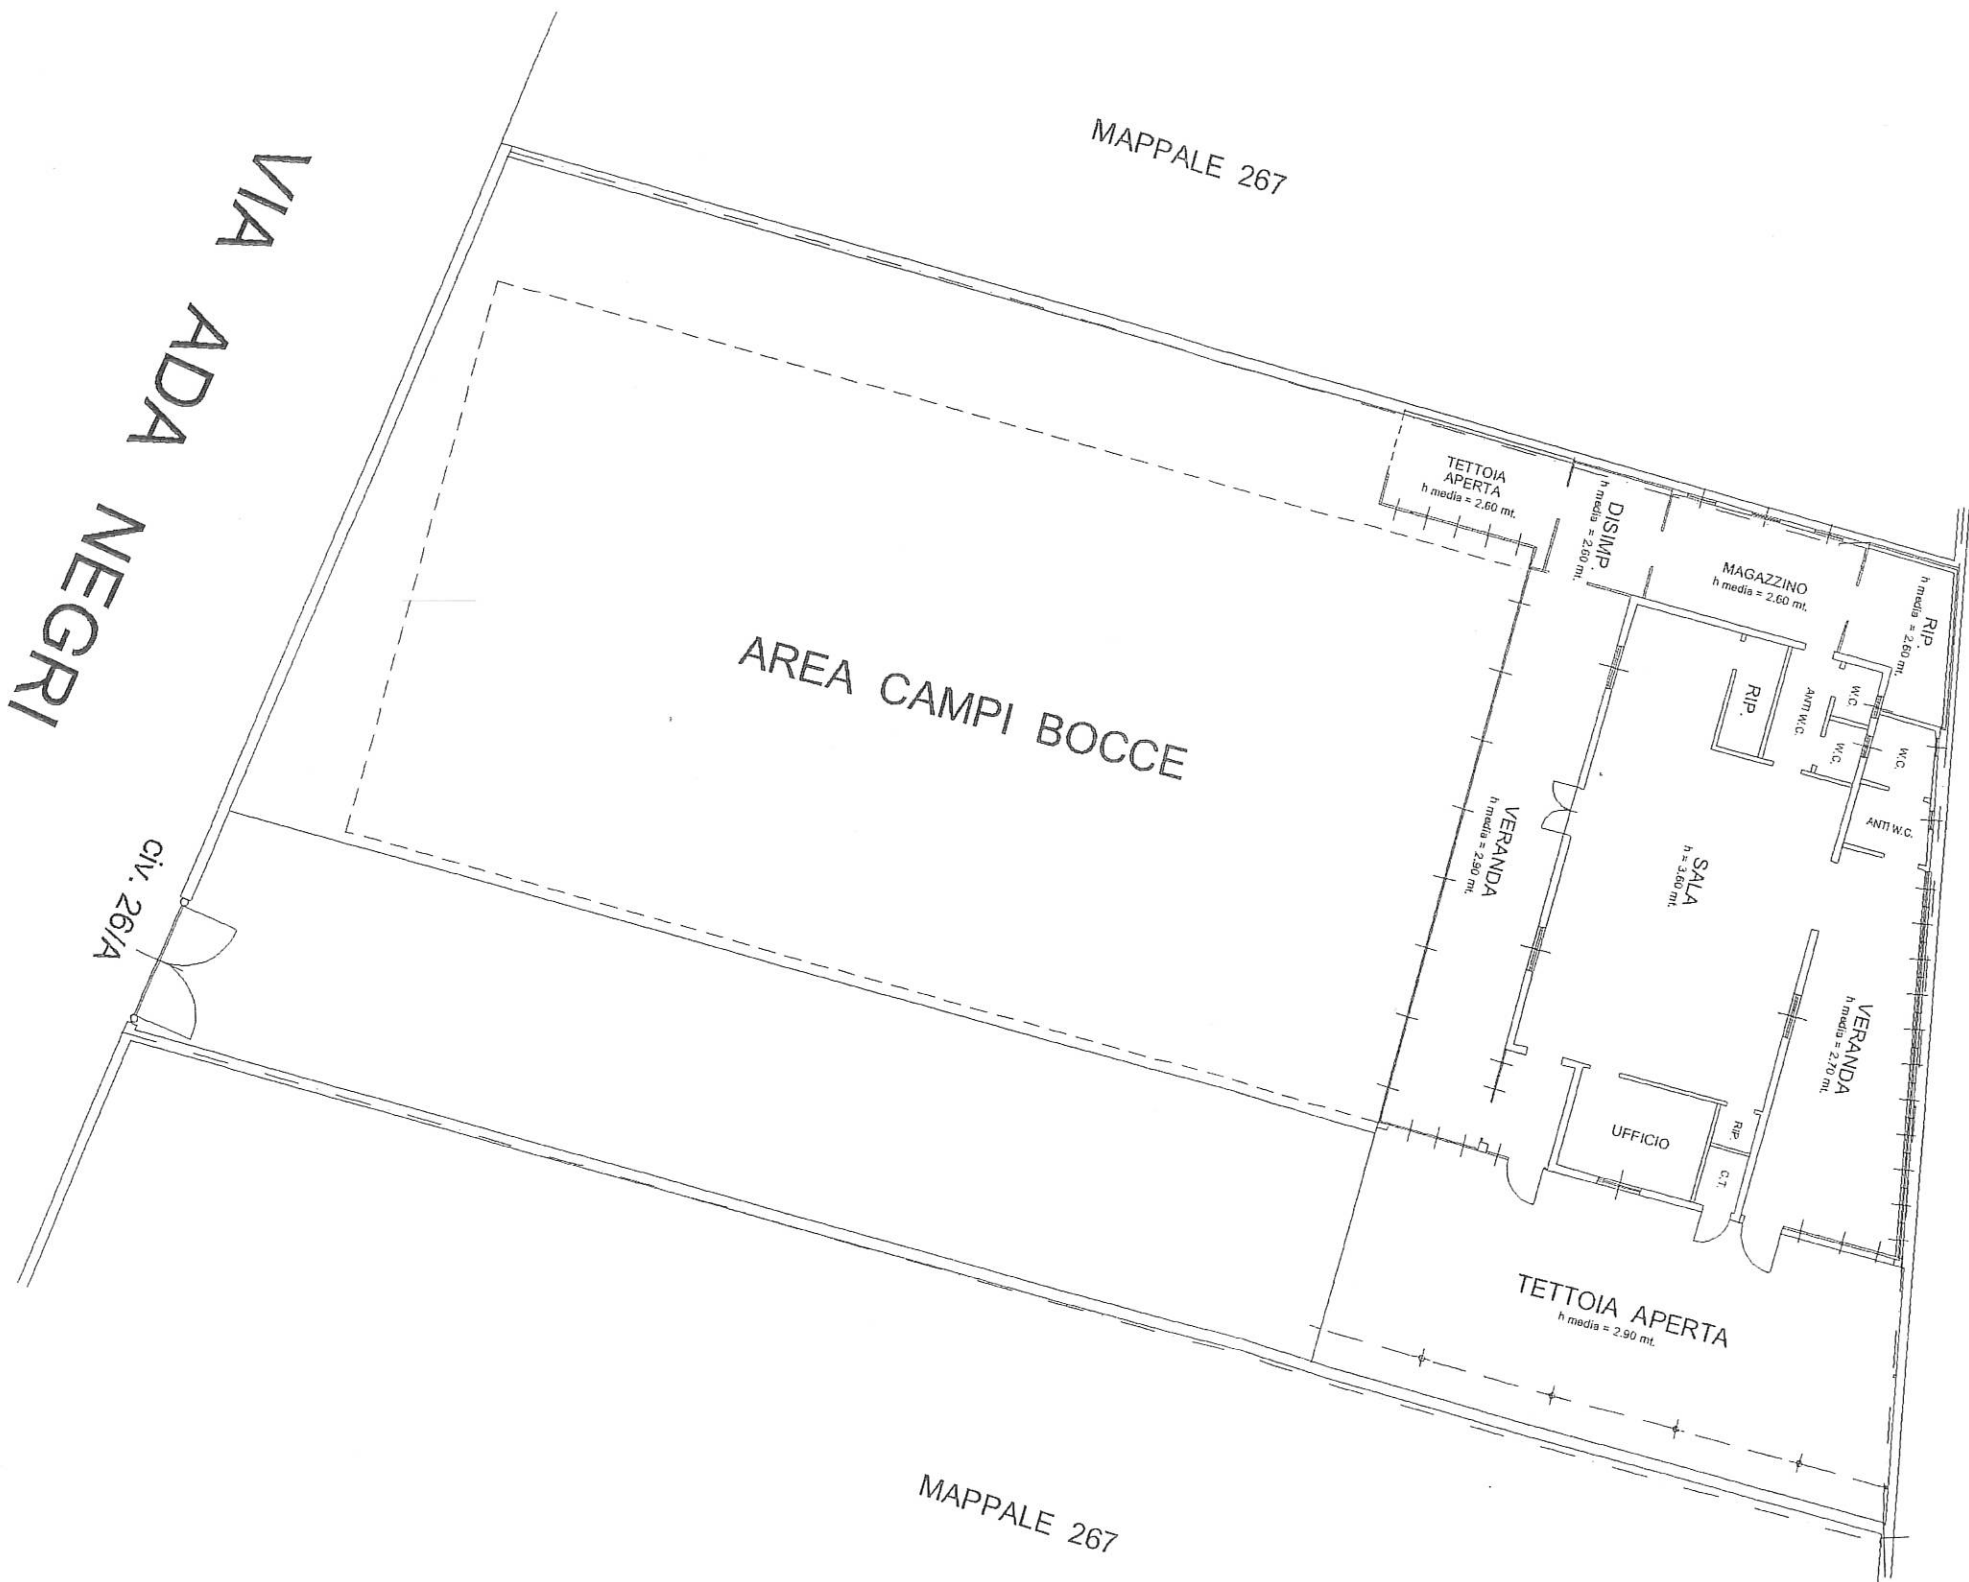


VIA ADA NEGRICIV. 26/A

MAPPALE 267

AREA CAMPI BOCCE

MAPPALE 267

MAPPALE 267

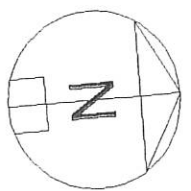

10 metri