



CITTA' DI TORINO



AMBITO 8.4 FAGNANO OPERE DI URBANIZZAZIONE LOTTO II - PROGETTO ESECUTIVO

ed.	rev.	descrizione	realiz.	controlli	approvati	data
1	00	prima emissione	VS	RES	RES	settembre 2010
1	01	accoglimento osservazioni C.O.S. 28/04/2010	VS	RES	RES	ottobre 2010

PROGETTO ARCHITETTONICO
EDIFICIO ESISTENTE - PROGETTO
PIANTA PIANO TERRA - PIANTE PRIMO PIANO

AR
07

Comm. 04 M 0 7
 Fogli P E
 scala 1:50

committente progettisti


SANGIORGIO
SANGIORGIO COSTRUZIONI

AI Studio
Architettura, Urbanistica
10100 TORINO, TEL. 011 51 17 00 11
www.studioai.com

AI Engineering s.r.l.
10100 TORINO, TEL. 011 51 17 00 11
www.ai-engineering.com


ing. Rosanna Sattanino Erbetta
in collaborazione con
arch. V. Scriverano

KEY PLAN

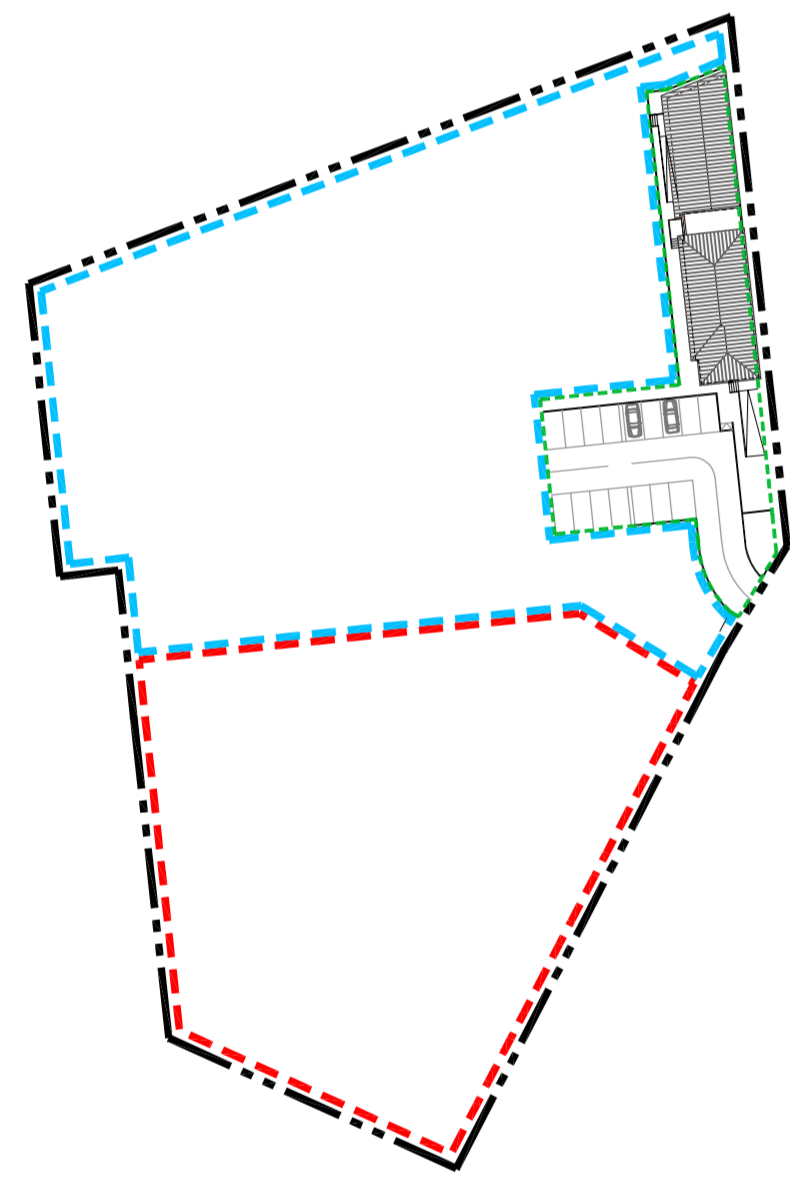


LEGENDA

- NUOVO SOLAIO SU VESPAGO (abaco: A01)
- CONSOLIDAMENTO SOLAIO ESISTENTE (abaco: A02 - A03)
- A** PAVIMENTI E SOLAI (ABACO PAVIMENTI E MURATURE)
- M** MURATURE (ABACO PAVIMENTI E MURATURE)
- S** FINESTRE E PORTE FINESTRATE (ABACO SERRAMENTI)
- P** PORTE (ABACO SERRAMENTI)
- a** PAVIMENTO IN GRES PORCELLANATO
- b** CONTROSOFFITTO IN PANNELLI IN CARTONGESSO

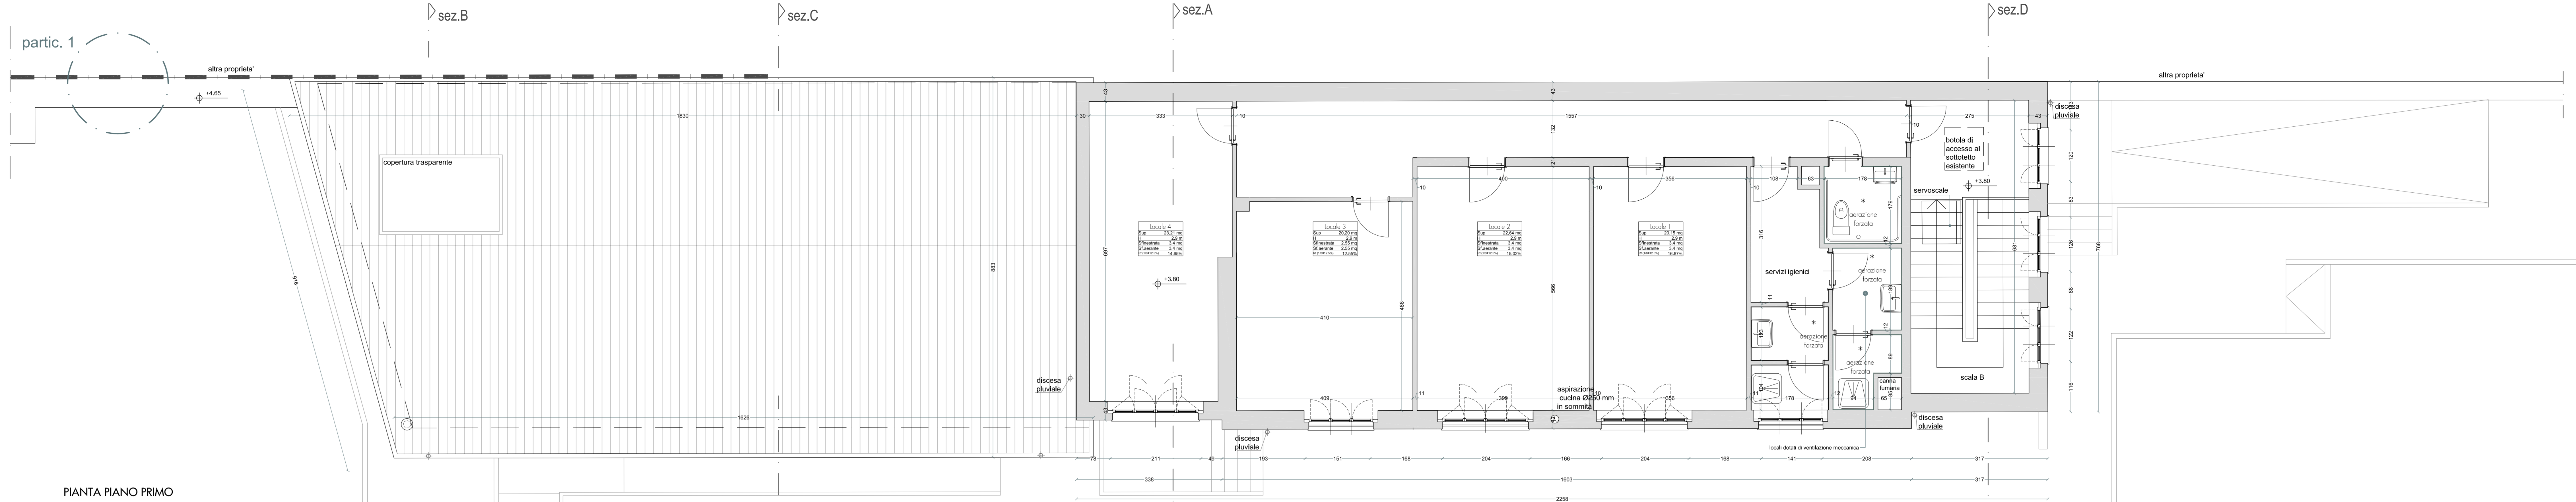

PIANTA PIANO PRIMO

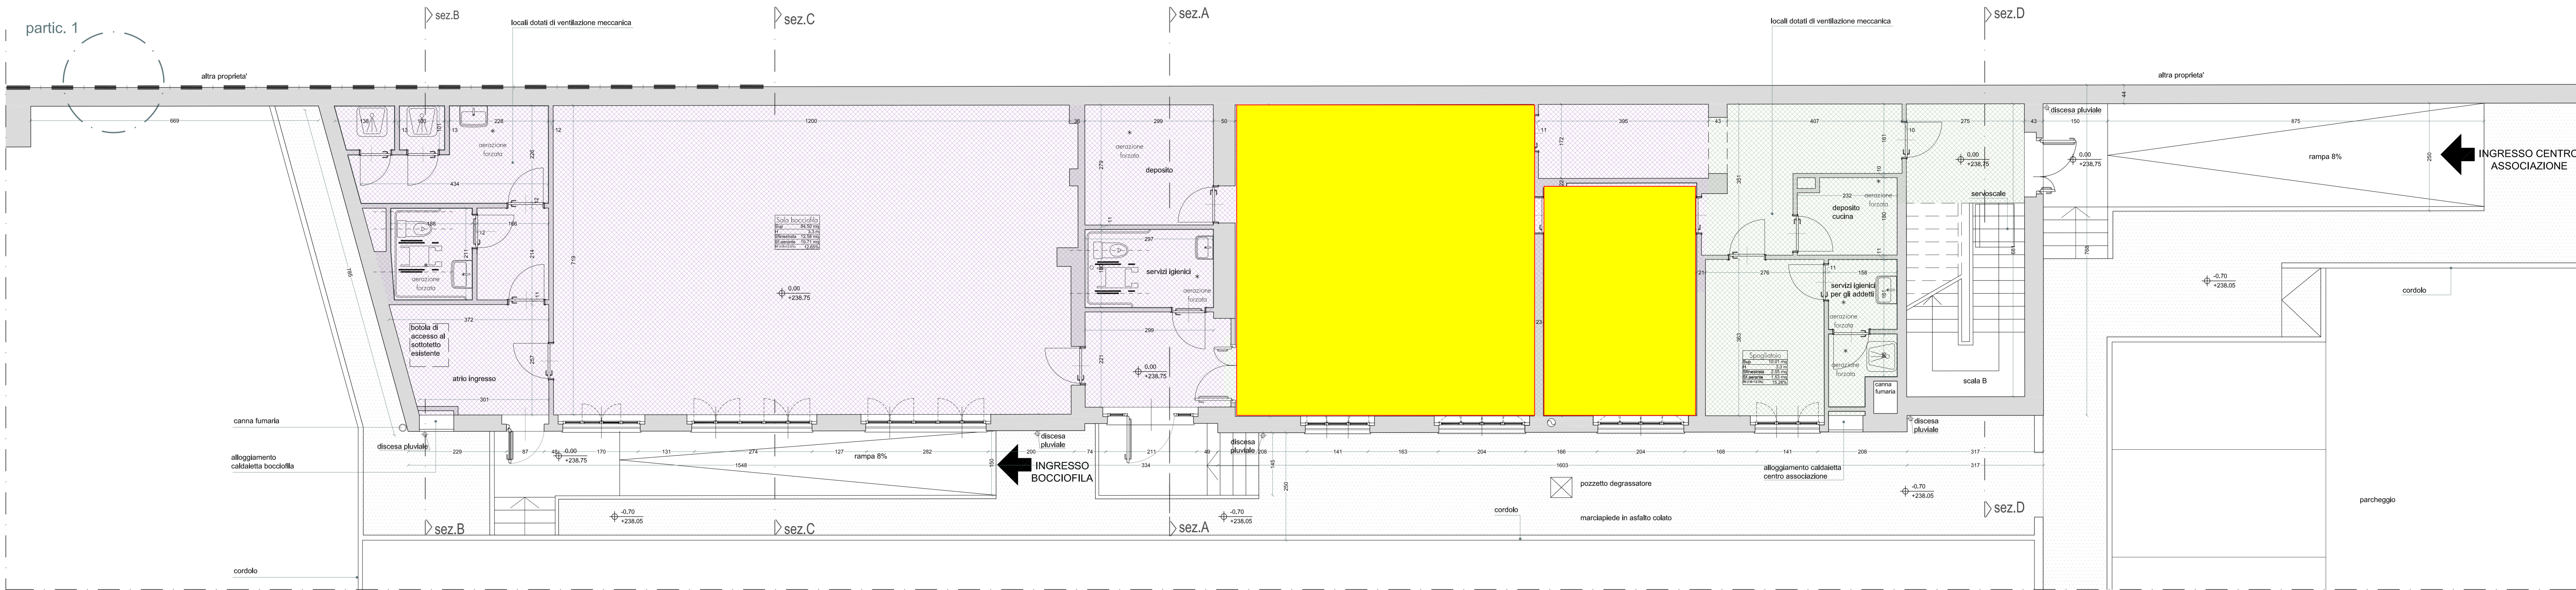

PIANTA PIANO TERRENO