
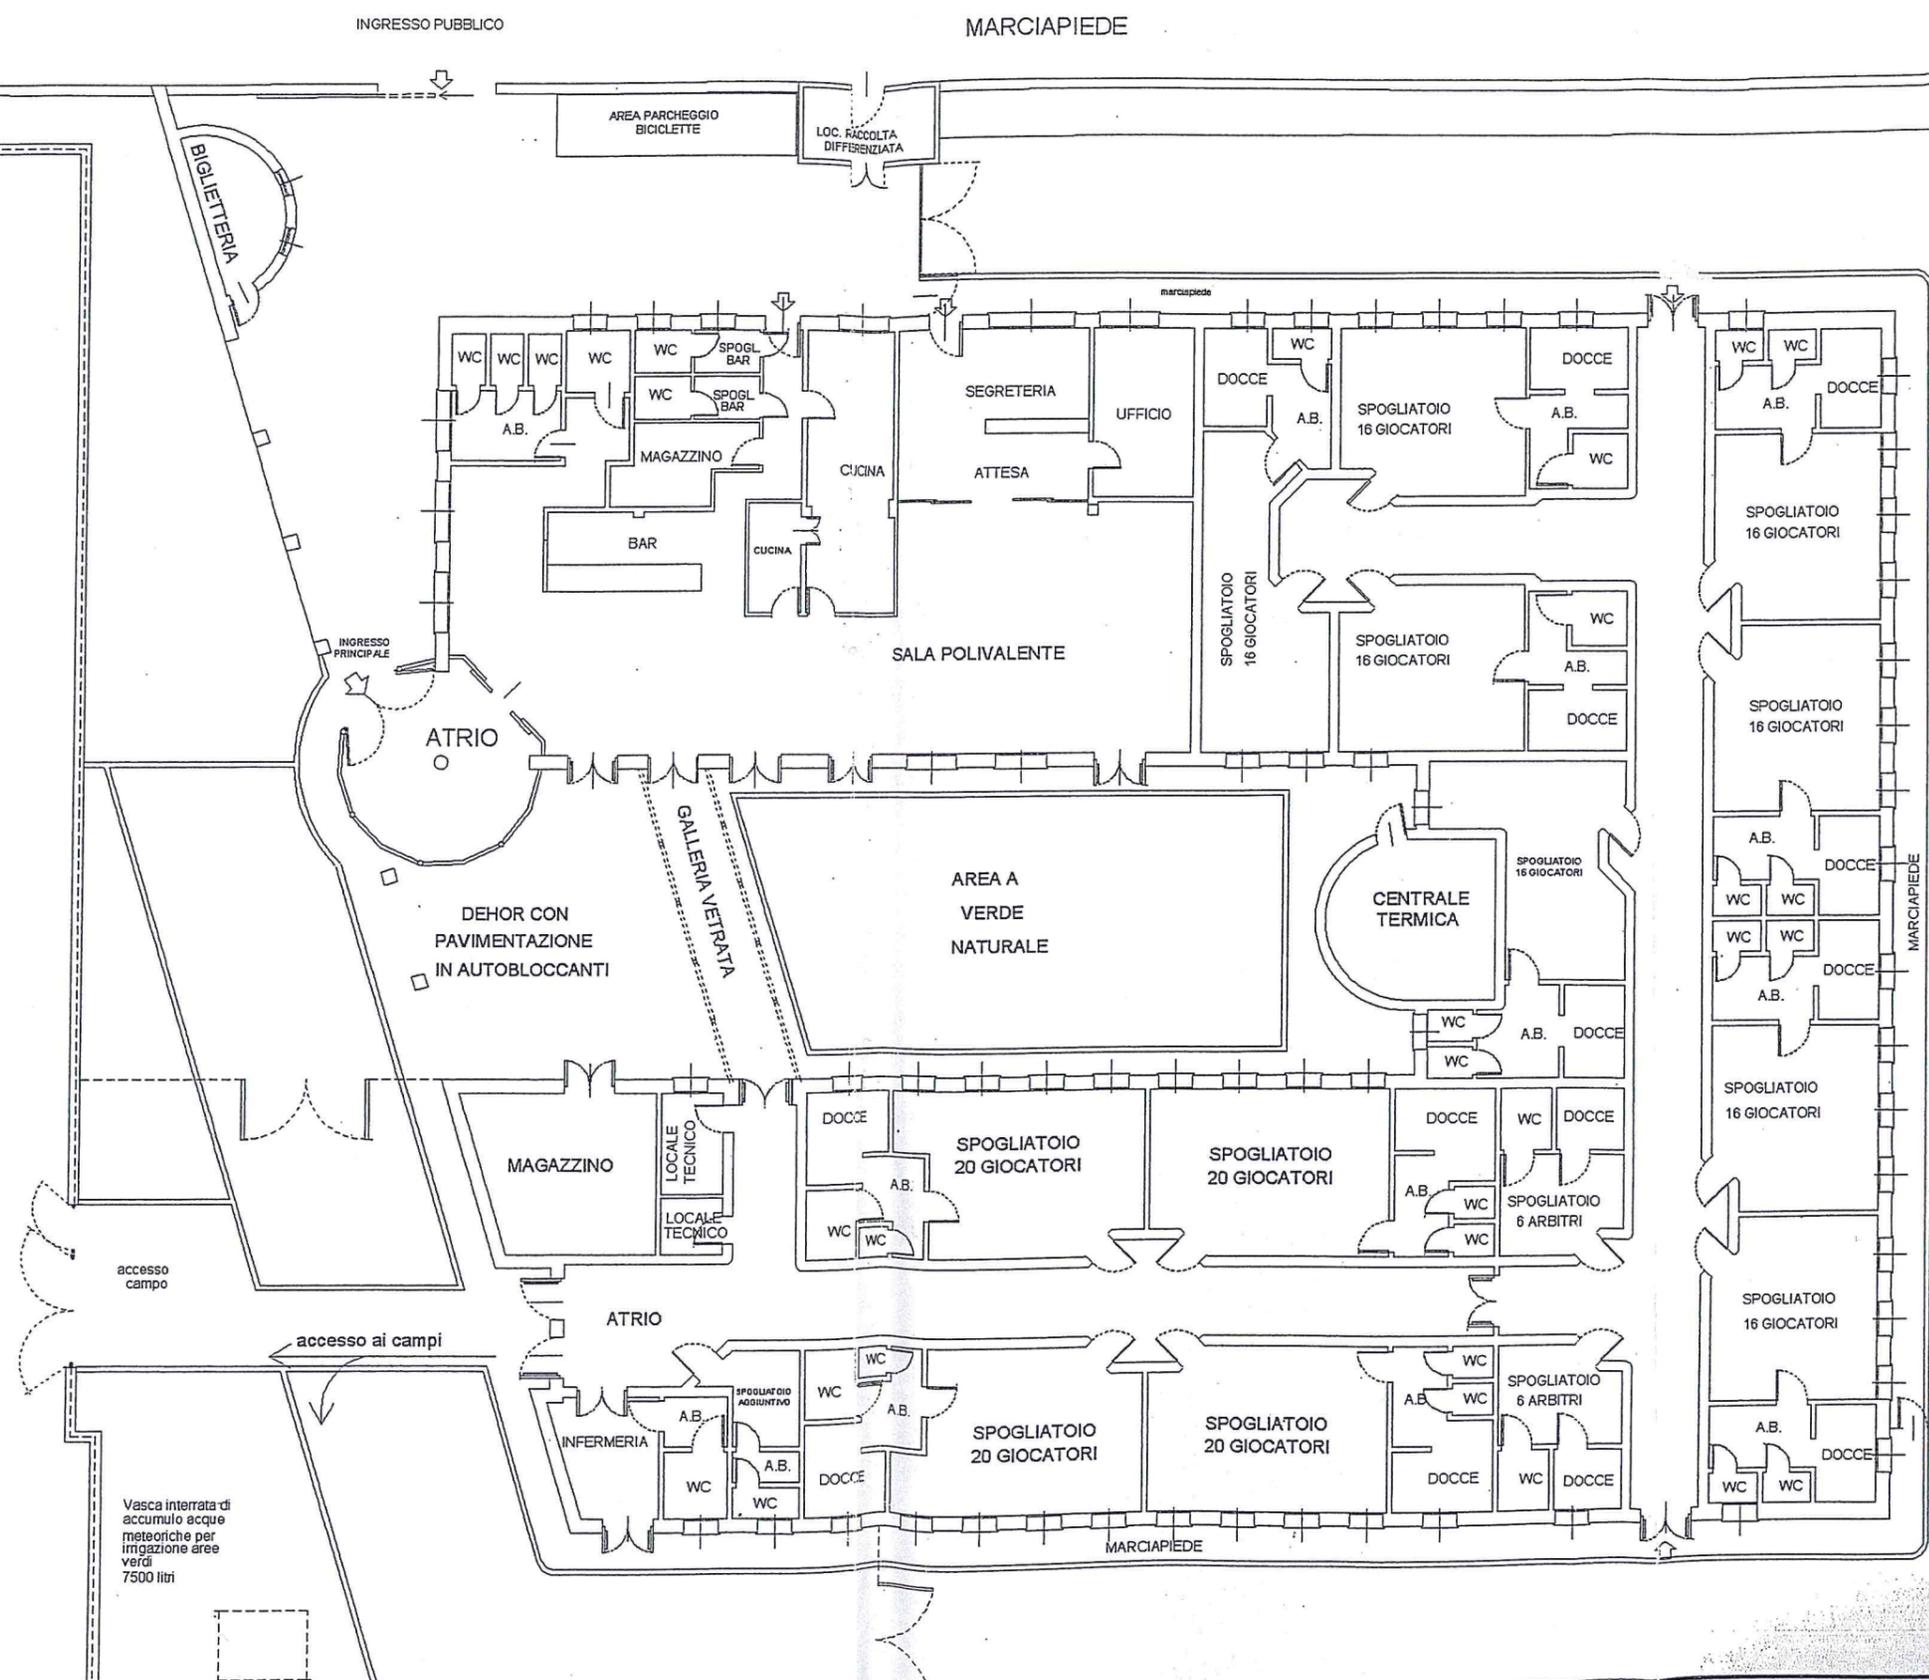


Scheda n.1 Scala 1: 200

PIANTA PIANO TERRA (1° p.f.t.)

VIA PAOLO VERONESE


SERVIZI IGIENICI PER IL PUBBLICO  
PIANTA PIANO TERRA  
h. cm. 270

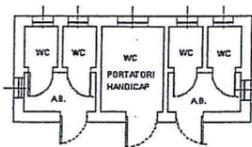

Vasca interrata di accumulo acque meteoriche per irrigazione aree verdi 7500 litri




SEZIONE Y - Y' scala 1/200

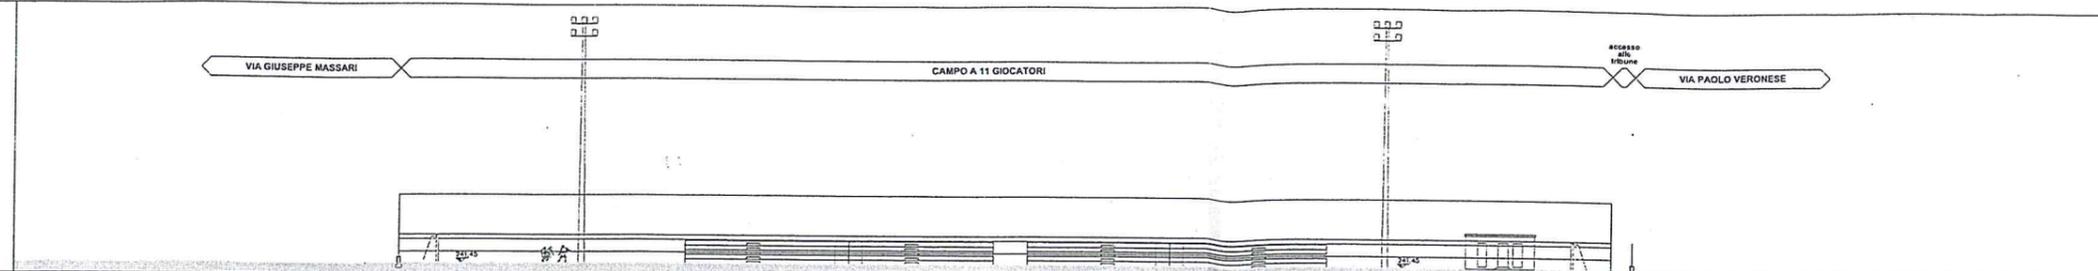

SEZIONE X - X' scala 1/200



- LEGENDA PAVIMENTAZIONI**
- erba sintetica - campo da gioco
  - erba sintetica - campo per destinazione
  - marmette autobloccanti
  - conglomerato bituminoso
  - drenante in ghiaia
  - area a verde naturale
  - grigliato

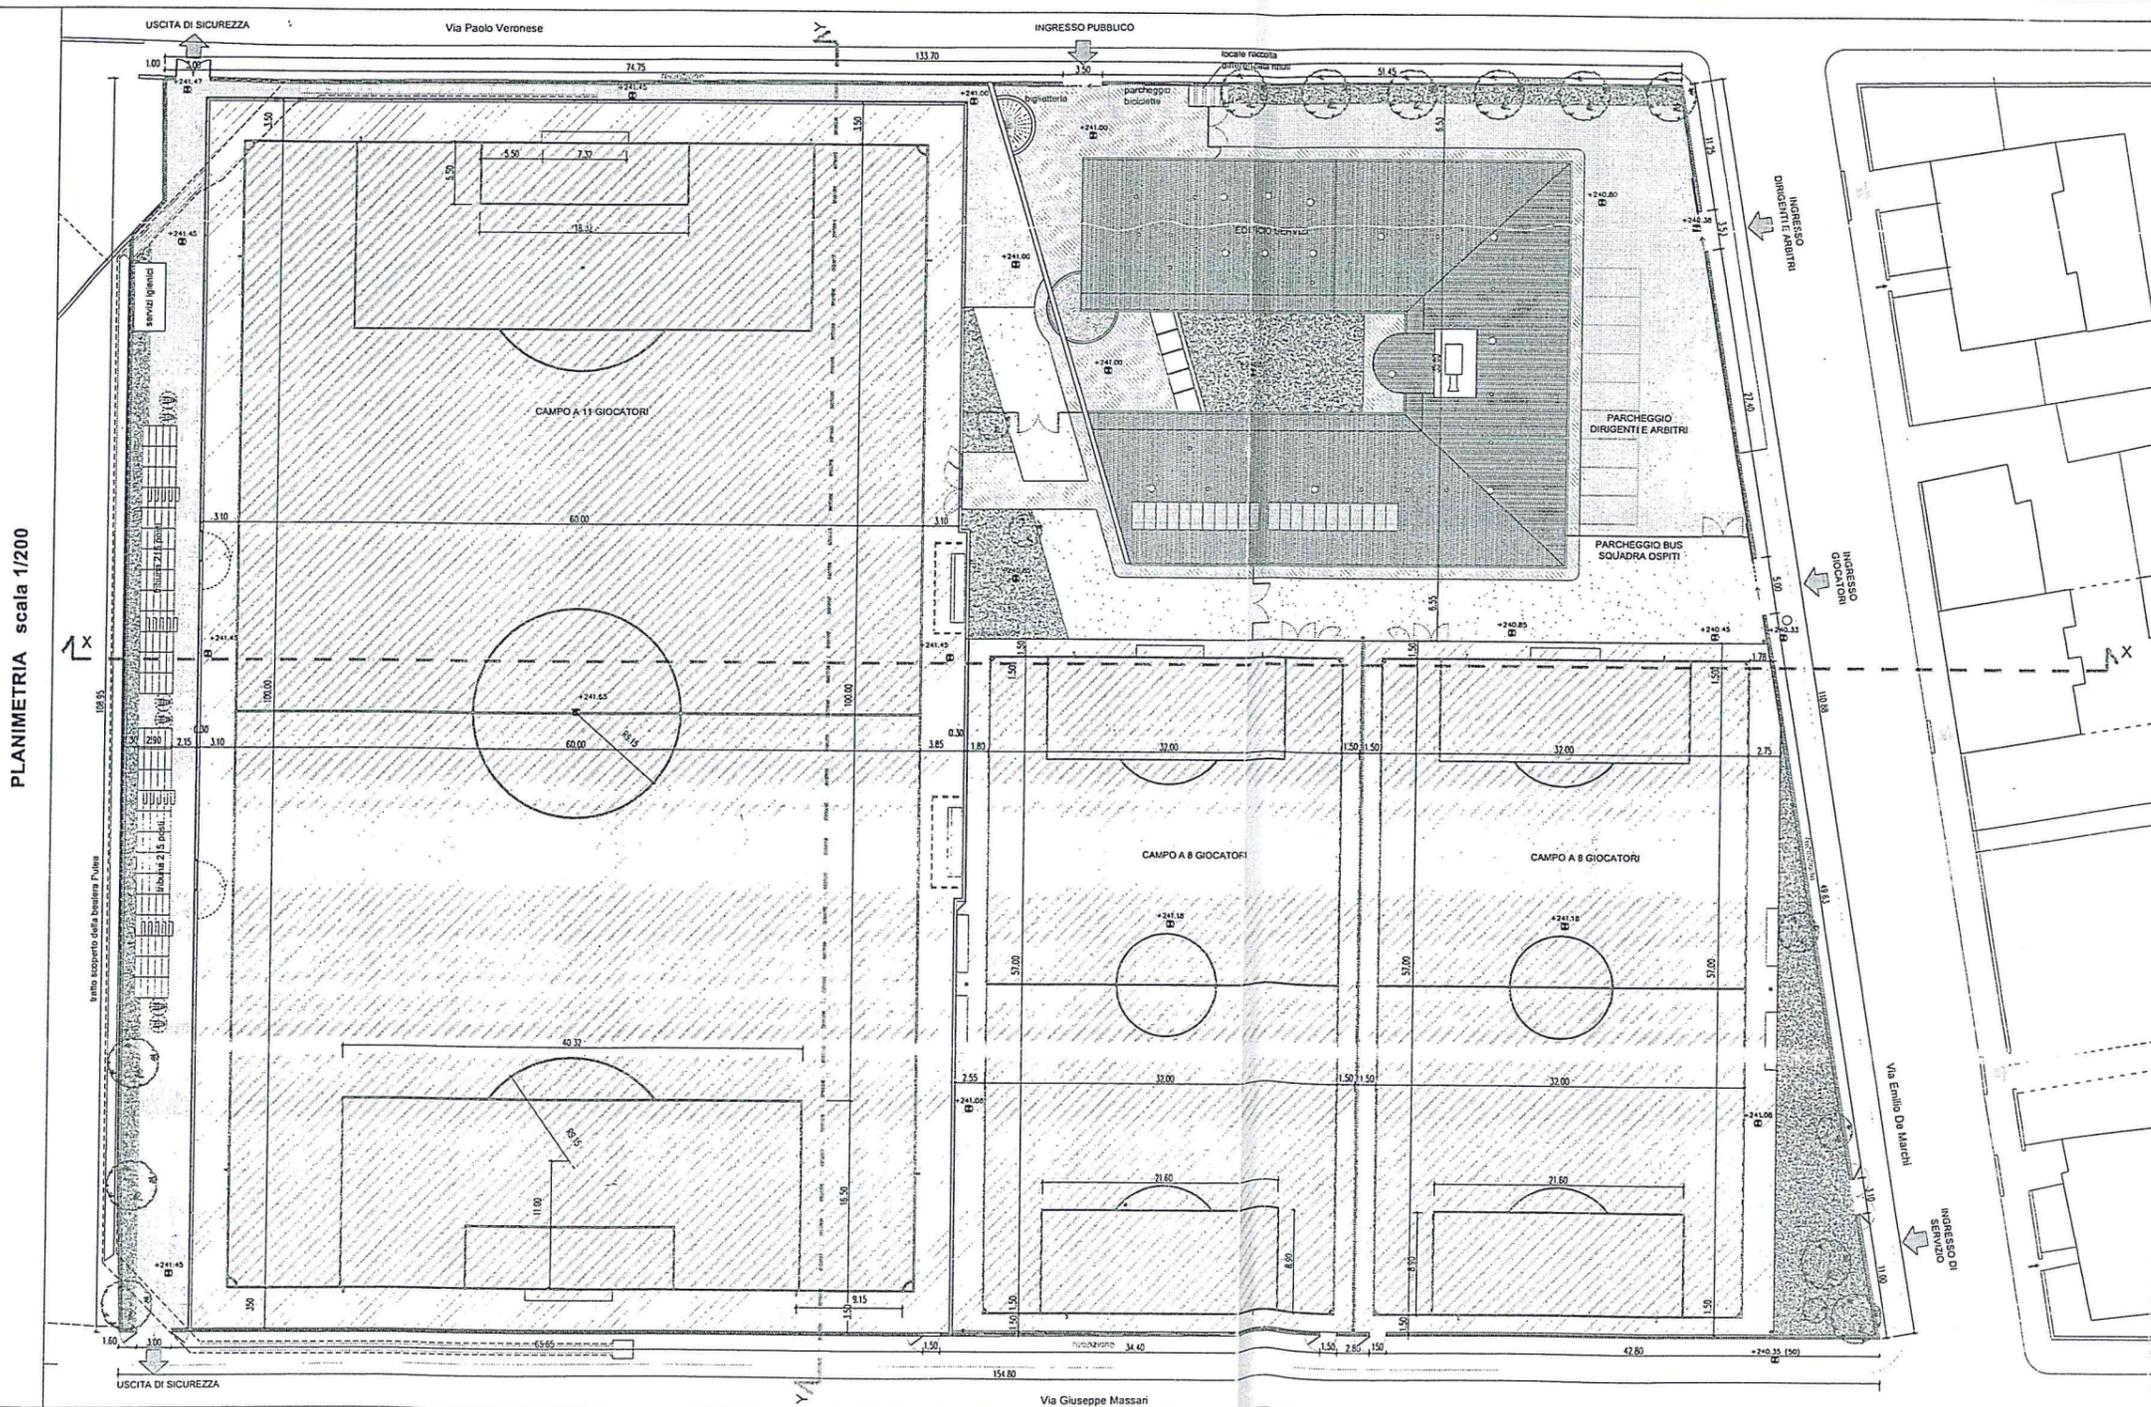

LA VARIANTE NON PREVEDE MODIFICHE DEI PERCORSI PUBBLICI, ATLETI, ARBITRI, DIRIGENTI E SOCCORSO.

**PERMILITA' DA PARTE DI UTENTI D.A.**  
 Tutti i percorsi sopra elencati sono realizzati in piano o con pendenza inferiore al 5% e privi di barriere architettoniche, quindi fruibili da utenti D.A.  
 La zona riservata agli spettatori è dotata di 6 posti riservati a persone con ridotta capacità motoria in conformità al D.M. 236 del 14/07/1999

**VIE DI ESODO**  
 Zona riservata agli spettatori  
 n. spettatori: 436  
 n. uscite richieste: 2  
 n. uscite in progetto: 2  
 massima capacità di deflusso: 250  
 n. moduli di uscita richiesti:  $436/250 = 1,95 \approx 2$   
 dimensione vie di esodo richiesta (1 modulo = 0,6 m):  $2 \cdot 0,6 = 1,20$  m  
 dimensione minima vie di esodo in progetto: 1,35 m

Il sistema di vie di uscita della zona spettatori è indipendente da quello nella zona di attività sportiva

La recinzione di separazione tra spettatori e area per l'attività sportiva è dotata di due varchi di larghezza 2,40 m muniti di serramento che in caso di necessità possono essere aperti, su disposizione dell'autorità di pubblica sicurezza, verso la zona di attività sportiva (D.M. 18/03/1996)

**S.S.D. VICTORIA IVEST**  
 TORINO - AREA "SH Ambito De Marchi"  
 via P. Veronese, via G. Massari, via E. De Marchi

**REALIZZAZIONE IMPIANTO SPORTIVO**

**VARIANTE A**  
**PERMESSO DI COSTRUIRE N.23/C/2010 -**  
**DIA 2009-9-17165 - DIA 2010-9-25407**

S.S.D. VICTORIA IVEST - via Paolo Cella 15 - 10148 Torvo C.F.: 05981742017  
 AGGIORNAMENTO N. 01 in data Febbraio 2012

PROGETTO IN VARIANTE  
 PLANIMETRIA E SEZIONI  
 DELL'INTERVENTO

**TAV 3.30**  
 SCALA 1/200

ING. GIANNI BARISCH - STUDIO BALDO & BARISCH  
 ING. ANDREA MAZZOLENA  
 via Torino Roma 3, 10123 TORINO - tel: 011/2450000  
 fax: 011/2450000 - tel: 011/2450000 - FAX: 011/2450000

NOVEMBRE 2011 **PC**