


PIANTA PIANO TERRA

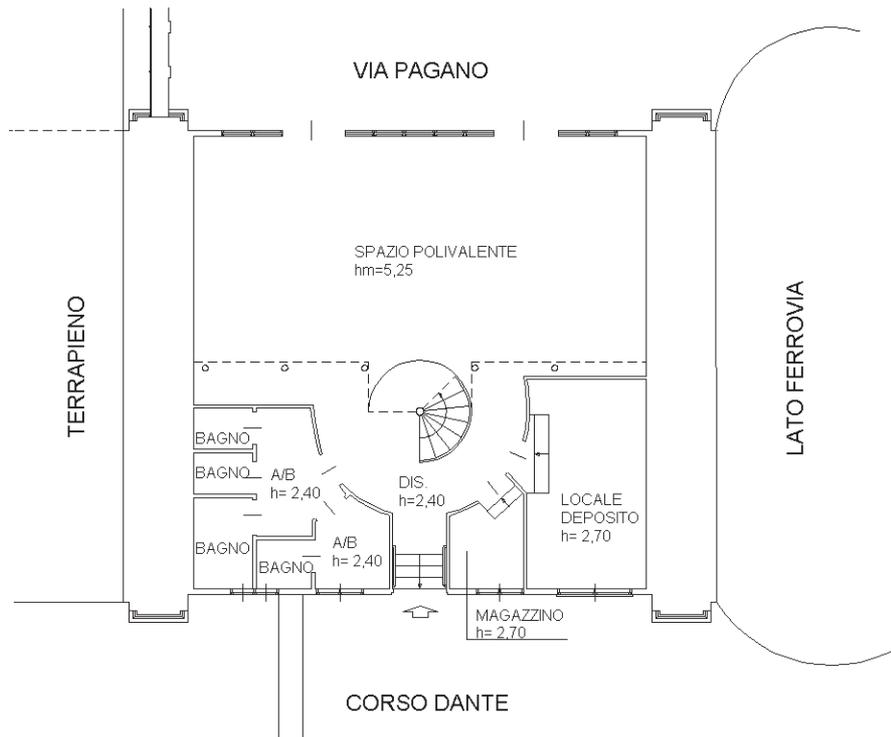


PIANTA PIANO SOPPALCO

ALTEZZA INTERNA hm. 2,68



ORIENTAMENTO

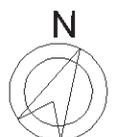

SCALA 1:200