

**Agenzia del Territorio
CATASTO FABBRICATI
Ufficio Provinciale di
Torino**

Dichiarazione protocollo n. TO0722942 del 09/11/2010

Planimetria di u.i.u. in Comune di Collegno

Via Xx Settembre

civ. SNC

Identificativi Catastali:

Sezione:
Foglio: 8
Particella: 3522
Subalterno:

Compilata da:
Bonaudo Giovanni
Iscritto all'albo:
Geometri

Prov. Torino

N. 2803

Scheda n. 1


Scala 1:200

PIANTA PIANO TERRENO H=4.00mt

map. 3523


map. 3523

map. 3523

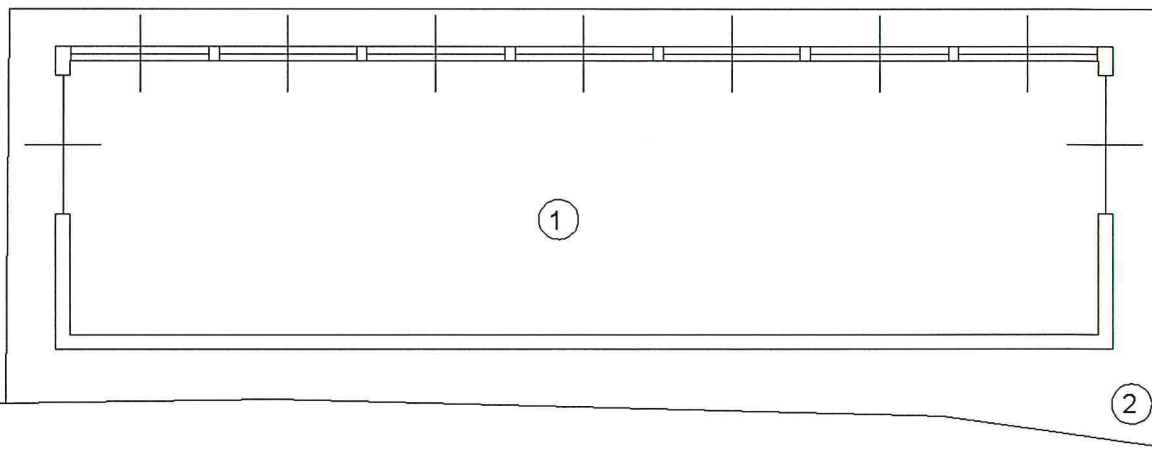

map. 1050

nord

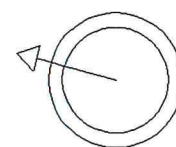

Catasto dei Fabbricati - Situazione al 23/10/2012 - Comune di COLLEGNO(C860) - < Foglio: 8 Particella: 3522 > - Sub: VIA XX SETTEMBRE SNC piano: T;

Ultima Planimetria2 in atti