


Data: 15/09/2022 - Richiedente: T240623 - Richiedente:
 Totale schede: 1 - Formato di acquisizione: A3(297x420) - Formato stampa richiesto: A3(297x420)
 Ultima planimetria: n. 1

Data: 15/09/2022 - n. T240623 - Richiedente:

metria
 n. 1 Scala 1: 500

Pianta Piano Terra

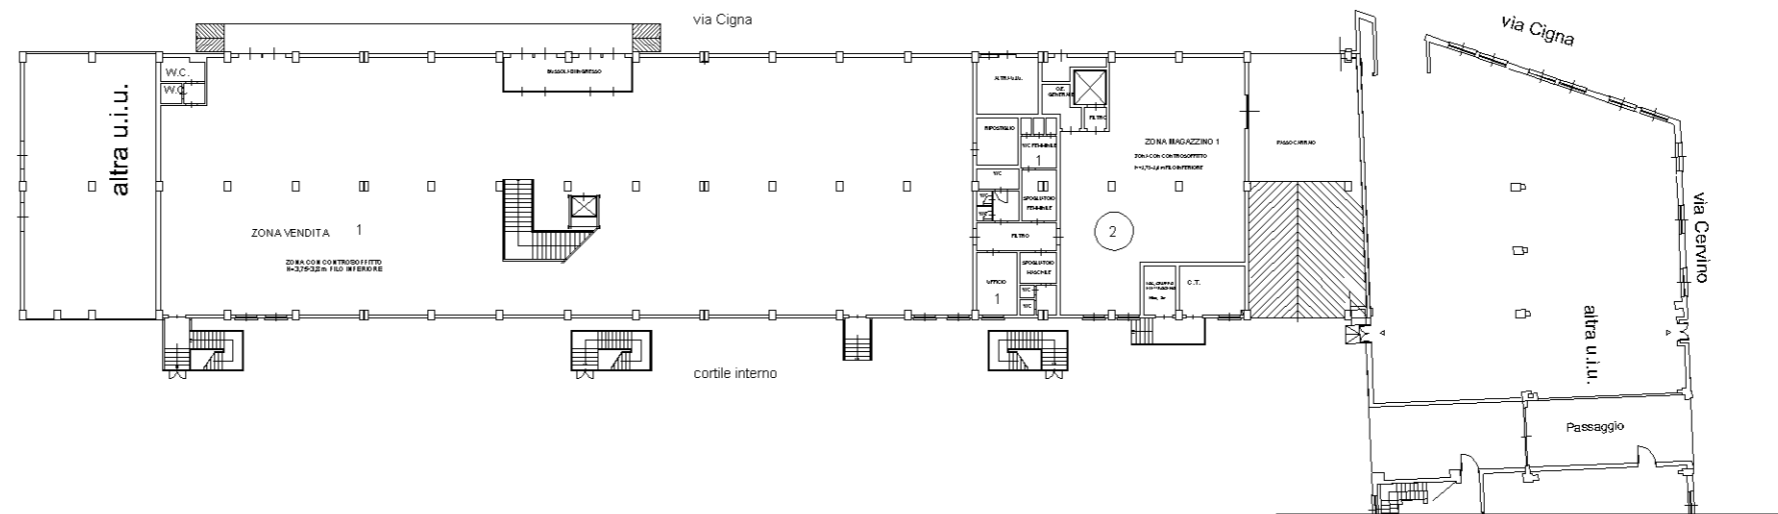

Piano Primo

