

**Agenzia delle Entrate  
CATASTO FABBRICATI  
Ufficio Provinciale di  
Torino**

Dichiarazione protocollo n. TO0331836 del 17/12/2018

Planimetria di u.i.u. in Comune di Torino

Via Pessinetto

civ. SNC

Identificativi Catastali:

Sezione:  
Foglio: 1155  
Particella: 89  
Subalterno: 1

Compilata da:  
Dabbene Mauro

Iscritto all'albo:  
Geometri


Prov. Cuneo

N. 1715

Scheda n. 1

Scala 1:200

# PIANTA PIANO TERRENO

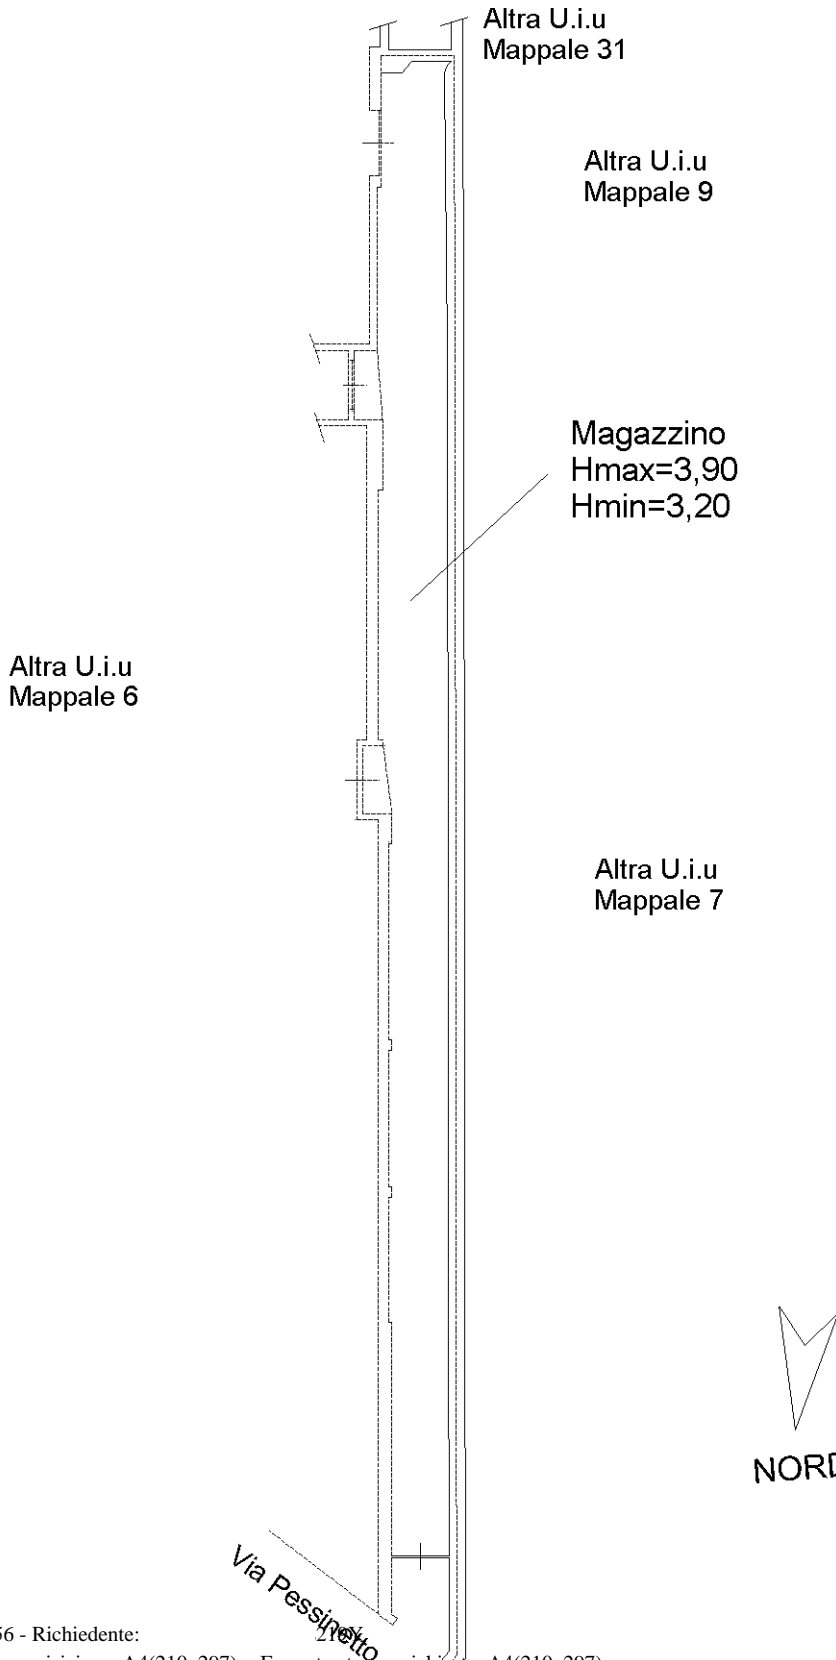

Ultima planimetria in atti