

Agenzia del Territorio
CATASTO FABBRICATI
 Ufficio Provinciale di
Torino

Dichiarazione protocollo n. TO0801344 del 10/12/2010

Planimetria di u.i.u. in Comune di Torino

Strada Comunale Di Mongreno

civ. 79

Identificativi Catastali:

Sezione:
 Foglio: 1204
 Particella: 98
 Subalterno: 37

Compilata da:
 Cagnotto Sandro

Iscritto all'albo:
 Geometri

Prov. Torino



N. 6933

Scheda n. 1

Scala 1:200

PIANTA PIANO QUARTO H= 2,70 m

PIANTA PIANO QUINTO - SOTTOTETTO Hm= 2,55 m

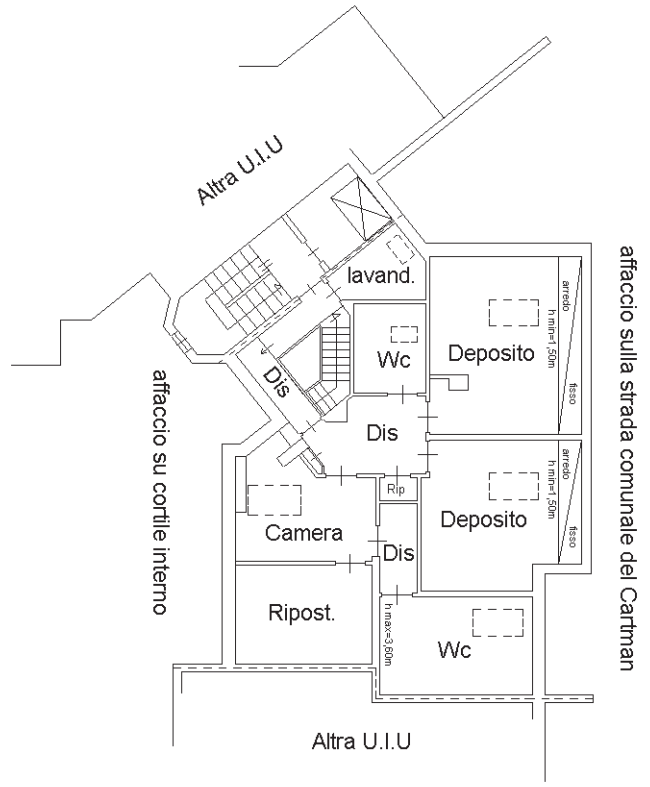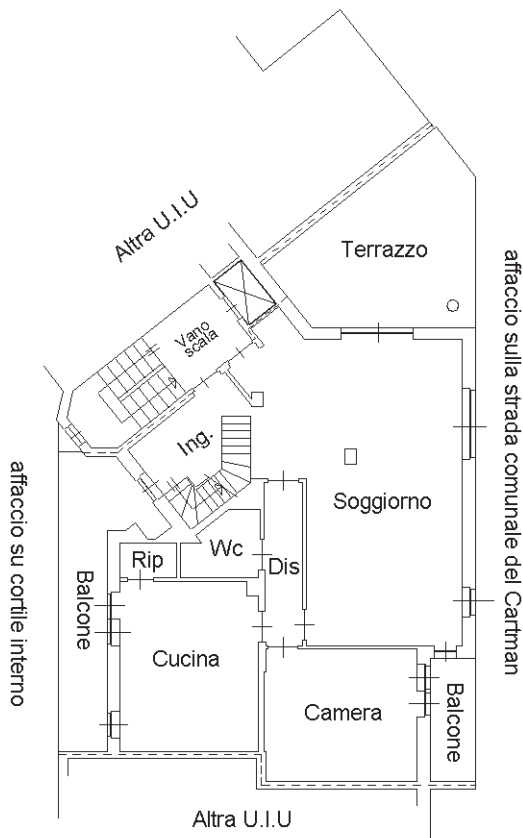

PIANTA PIANO INTERRATO H= 2,50 m

