

Agenzia delle Entrate
CATASTO FABBRICATI
Ufficio provinciale di
Torino

Dichiarazione protocollo n. TO0284568 del 13/12/2019
Comune di Torino
Via Cigna Francesco

Scala 1: 500

Identificativi Catastali:
Sezione:
Foglio: 1150
Particella: 64
Subalterno: 169

Compilata da:
Gandino Milena
Iscritto all'albo:
Geometri
Prov. Torino
N. 7309


Planimetria
Sch. 1

Ultima planimetria in atti

Data: 19/03/2024 n. T223729 - Richiedente:

Totale schede: 1 - Formato di acquisizione: A3(297x420) - Formato stampa richiesto: A4(210x297)

Pianta Piano Terra

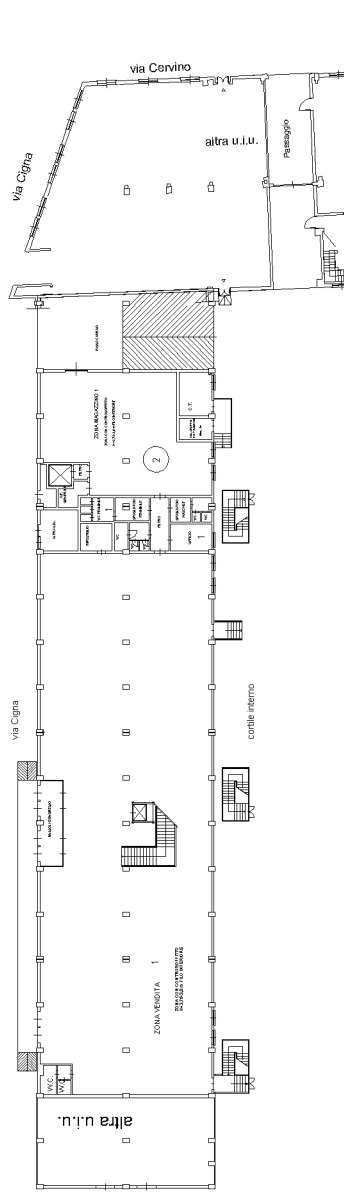

Piano Primo

