

**Agenzia delle Entrate**  
**CATASTO FABBRICATI**  
 Ufficio provinciale di  
**Torino**

Dichiarazione protocollo n. TO0097432 del 02/05/2019

Comune di Torino

Via Nizza

civ. 294

Identificativi Catastali:

Sezione:  
 Foglio: 1401  
 Particella: 265  
 Subalterno: 465

Compilata da:



Gallo Mario  
 Iscritto all'albo:  
 Architetti

Prov. Torino


N. 7430

Data: 06/06/2019 n. T32335 - Richiedente:  
 Totale schede: 1 - Formato di acquisizione: A3(297x420) - Formato stampa richiesto: A3(297x420)  
 Ultima planimetria richiesta: n.1



metria n.1 Scala 1: 500

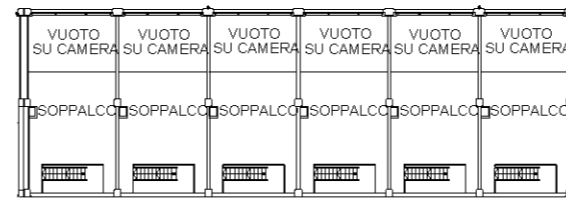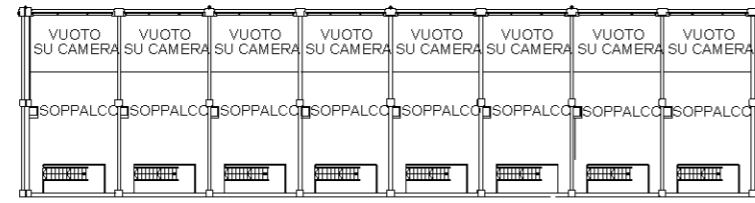

PIANO QUARTO  
 SOPPALCO

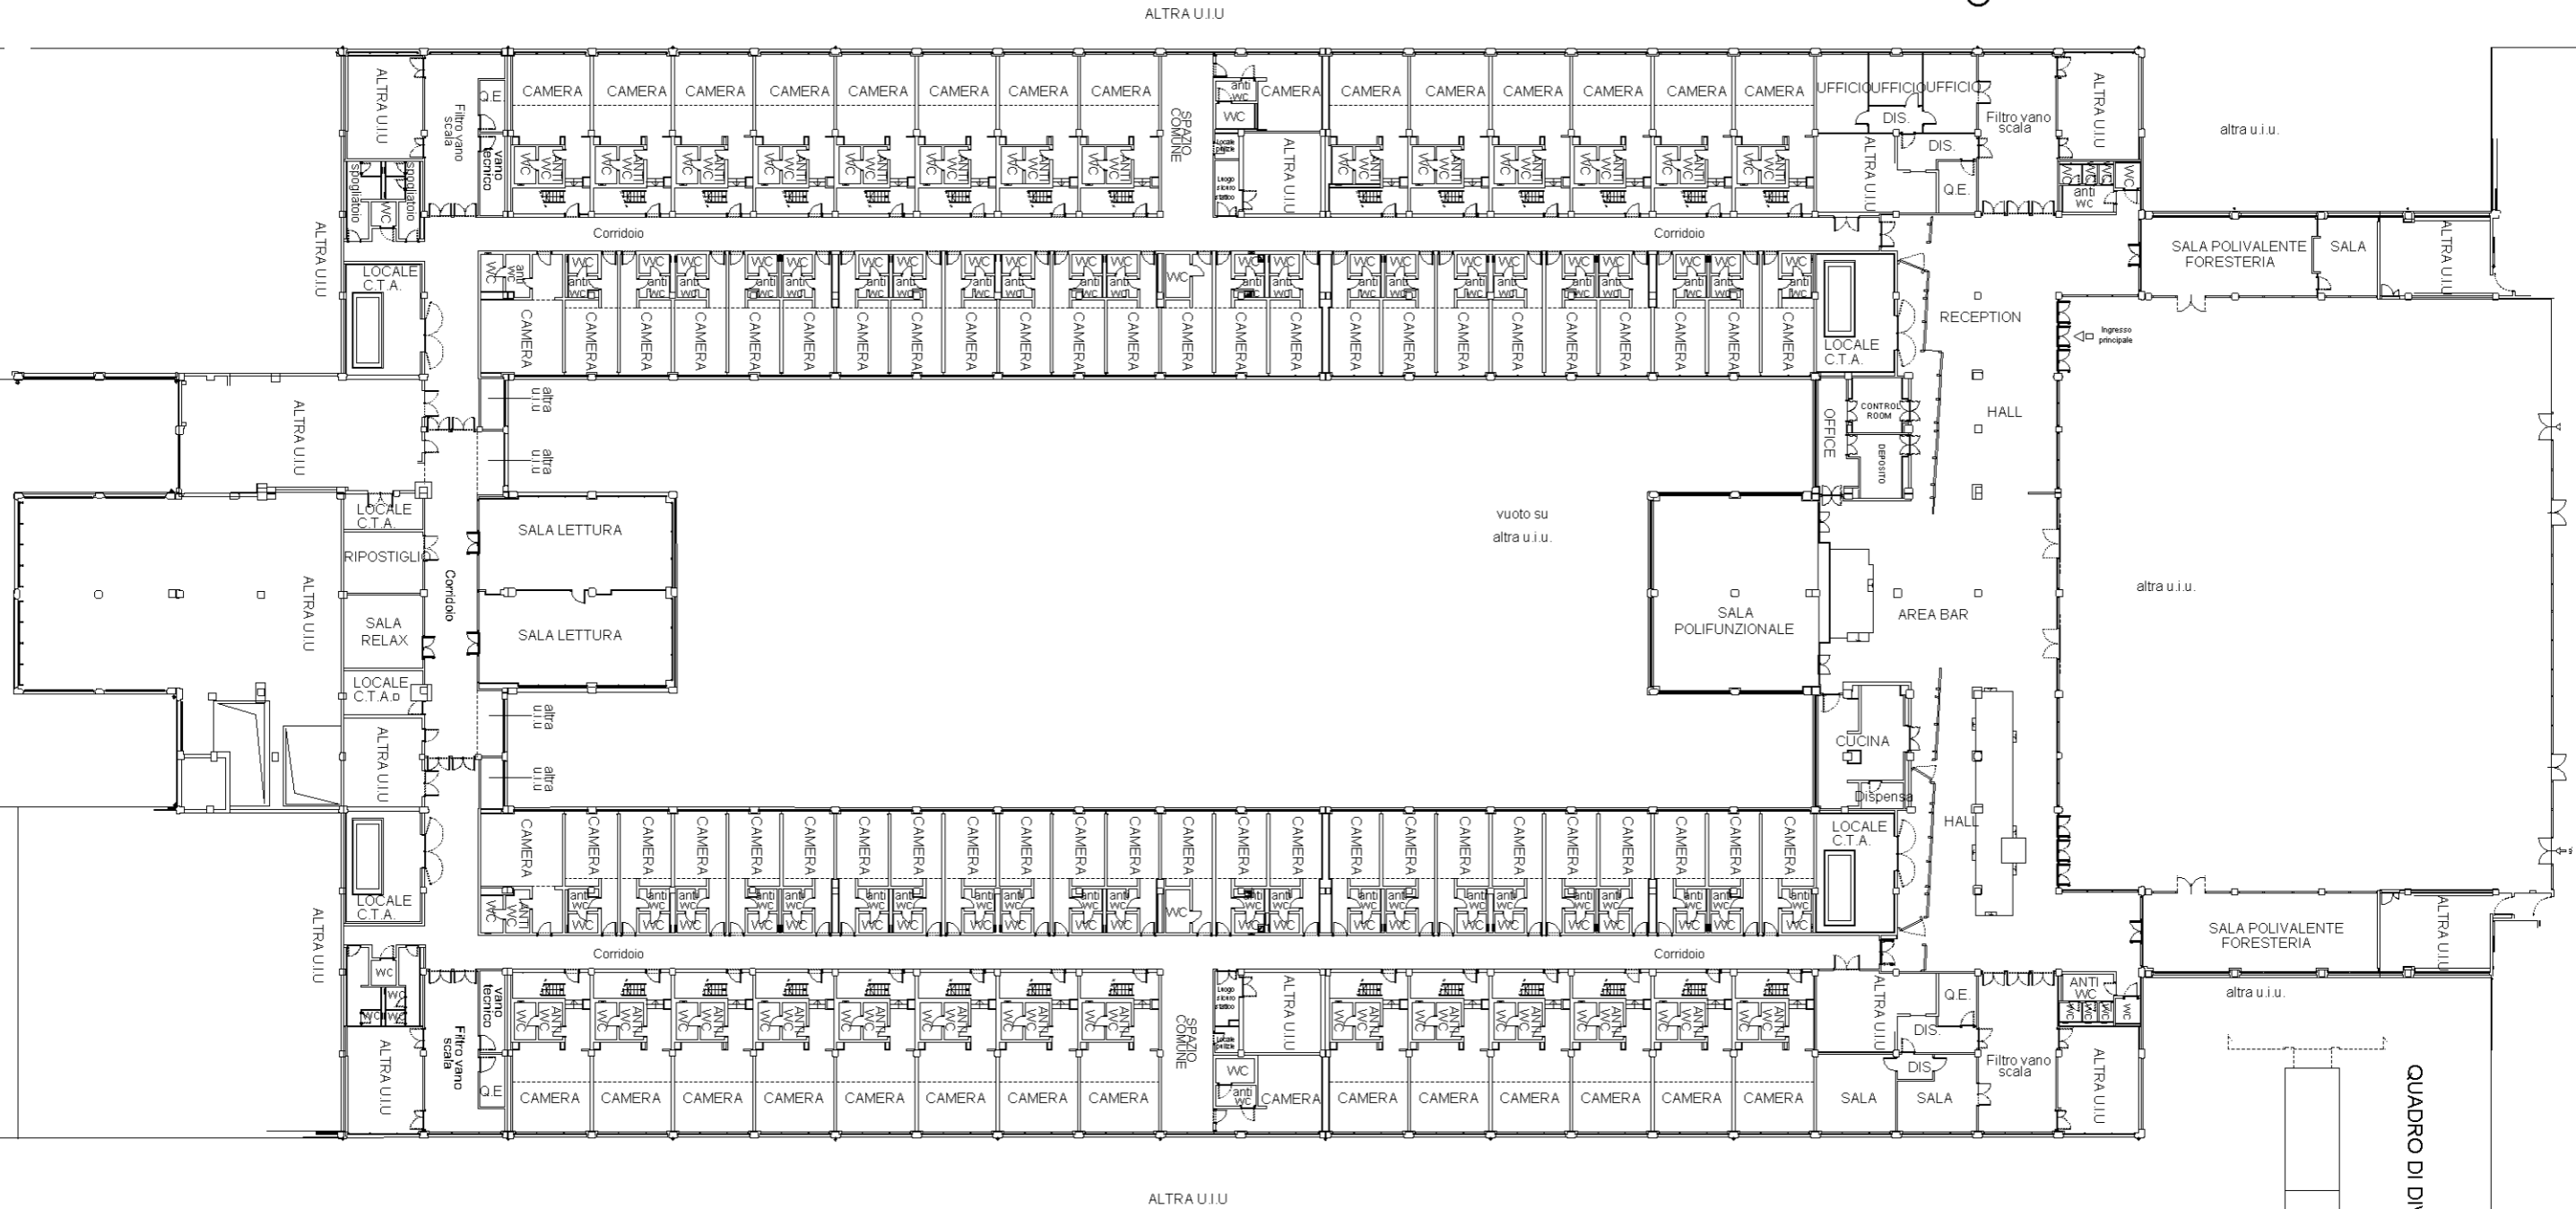

PIANTA PIANO QUARTO (5 ft.) H.5.00 m

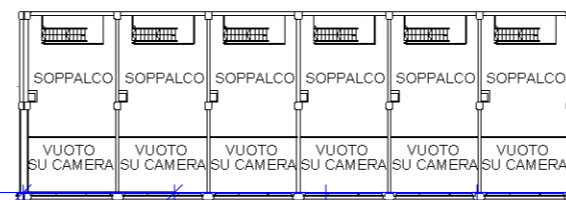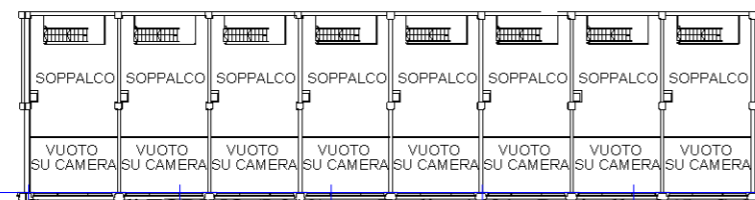

PIANO QUARTO  
 SOPPALCO

QUADRO DI DIVISIONE

10 metri

Data: 06/06/2019 - n. T32335 - Richiedente: