

**Agenzia delle Entrate**  
**CATASTO FABBRICATI**  
 Ufficio provinciale di  
**Torino**

Dichiarazione protocollo n. TO0097432 del 02/05/2019

Comune di Torino

Via Nizza

civ. 294

Identificativi Catastali:

Sezione:

Foglio: 1401

Particella: 265

Subalterno: 465

Compilata da:

Gallo Mario

Iscritto all'albo:


Architetti

Prov. Torino

N. 7430

Data: 16/10/2019 - n. T12237 - Richiedente:  
 Totale schede: 4 - Formato di acquisizione: A3(297x420) - Formato stampa richiesto: A3(297x420)  
 Ultima planimetria richiesta:

metria n.1 Scala 1: 500

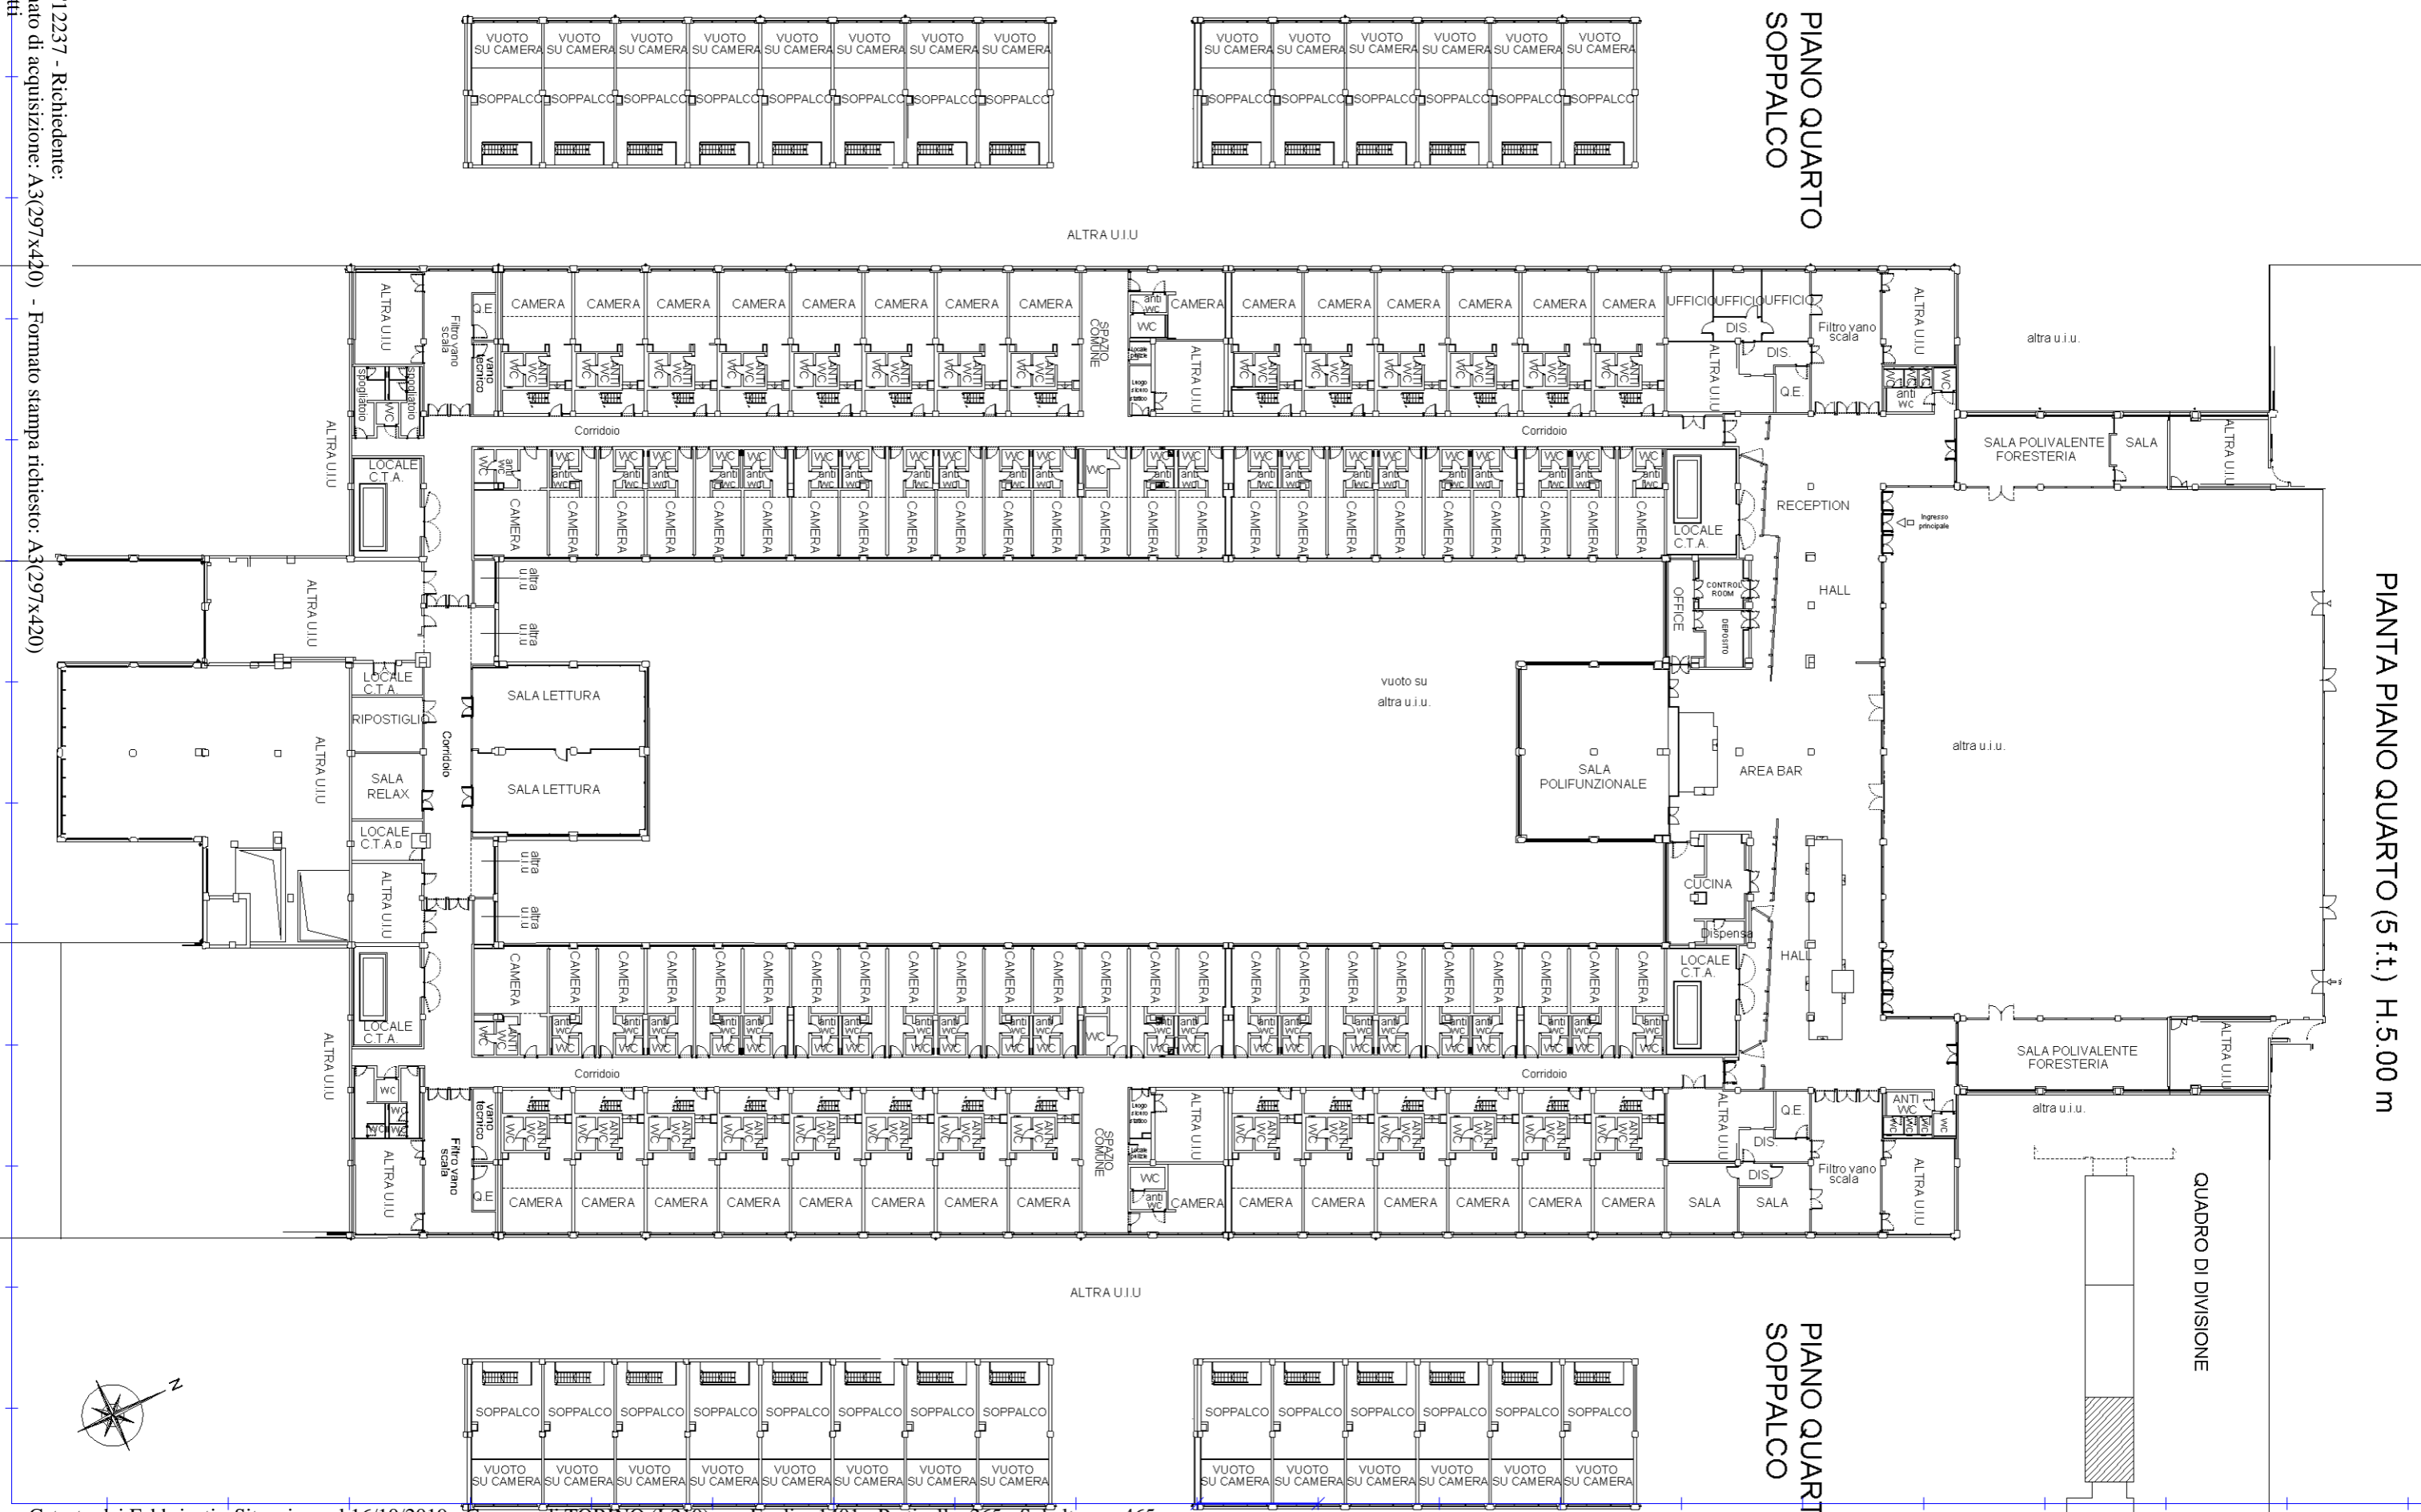

PIANTA PIANO QUARTO (5 ft.) H.5.00 m

Data: 16/10/2019 - n. T12237 - Richiedente: