

Agenzia delle Entrate
CATASTO FABBRICATI
Ufficio Provinciale di
Torino

Dichiarazione protocollo n. TO0145753 del 29/07/2021

Comune di Torino

Via Po

civ. 18

Identificativi Catastali:

Sezione:

Foglio: 1280

Particella: 85

Subalterno: 6

Compilata da:

Alaimo Luigi

Iscritto all'albo:

Geometri

Prov. Torino

N. 8971

Planimetria


Scheda n. 1

Scala 1:200


- PIANTA PIANO TERRENO -
H.= 2,70 mt.



- PIANTA PIANO PRIMO -AMMEZZATO -

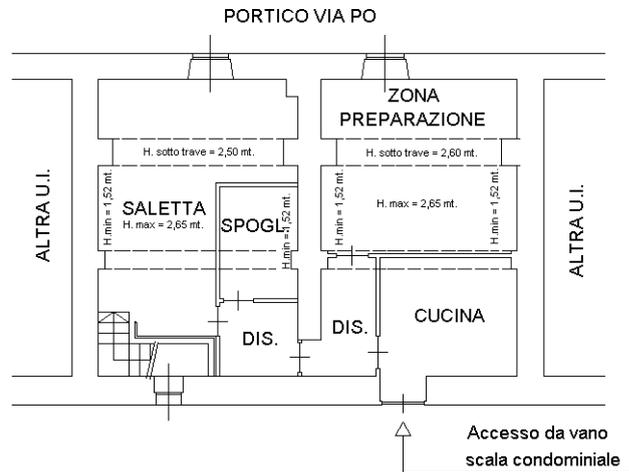

- PIANTA PIANO INTERRATO -
H.min.= 2,10 mt. - H.max.= 2,40 mt.

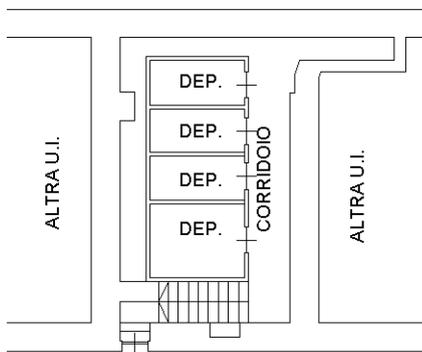

SOTTOSUOLO ANDRONE COMUNE

Ultima planimetria in atti

