


Data: 25/03/2021 - n. T303983 - Richiedente:
 Totale schede: 1 - Formato di acquisizione: A3(297x420) - Formato stampa richiesto: A3(297x420)
 Ultima planimetria richiesta:

Data: 25/03/2021 - n. T303983 - Richiedente:

Metria	n.1	Scala 1: 500
--------	-----	--------------

Pianta Piano Terra

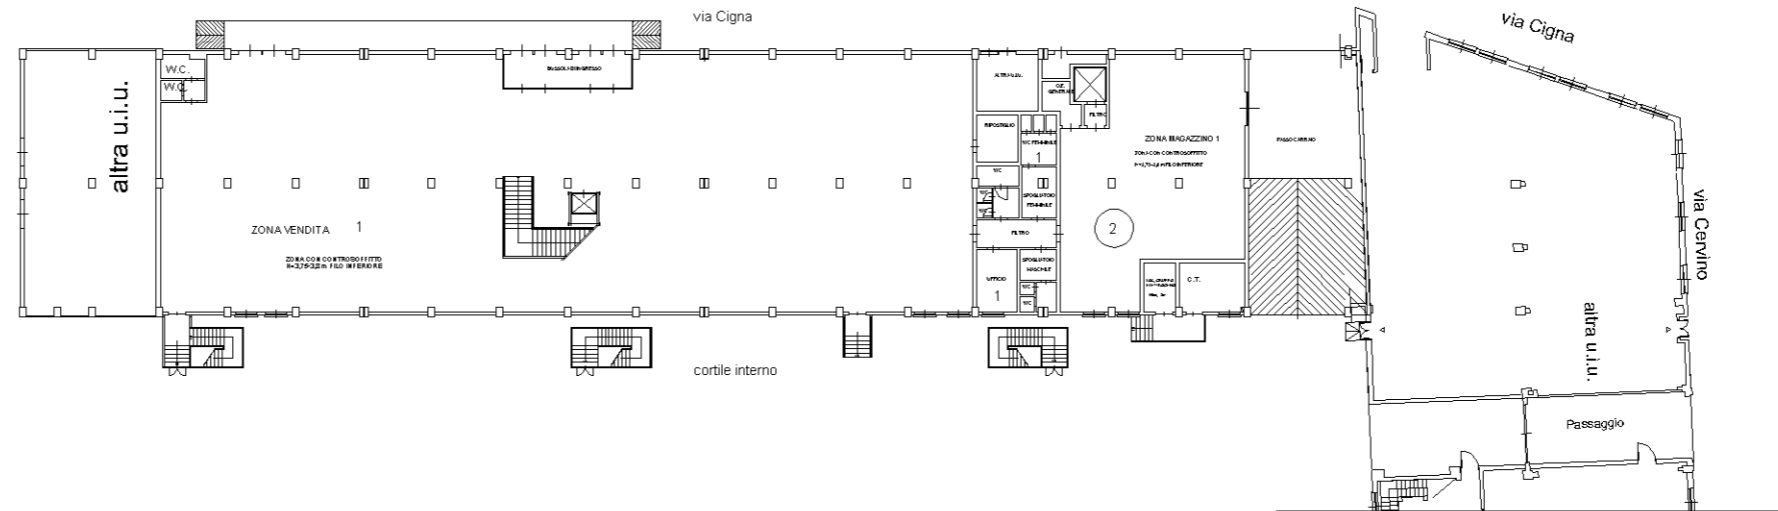

Piano Primo

