

**Agenzia del Territorio
CATASTO FABBRICATI
Ufficio Provinciale di
Torino**

Dichiarazione protocollo n. _____ del _____
Planimetria di u.i.u. in Comune di Torino
Strada Comunale Di Mongreno

civ. 79

Identificativi Catastali:

Sezione:
Foglio: 1204
Particella: 98
Subalterno: 37

Compilata da:
Cagnotto Sandro

Iscritto all'albo:
Geometri


Prov. Torino

N. 6933


Scheda n. 1

Scala 1:200

PIANTA PIANO QUARTO H= 2,70 m

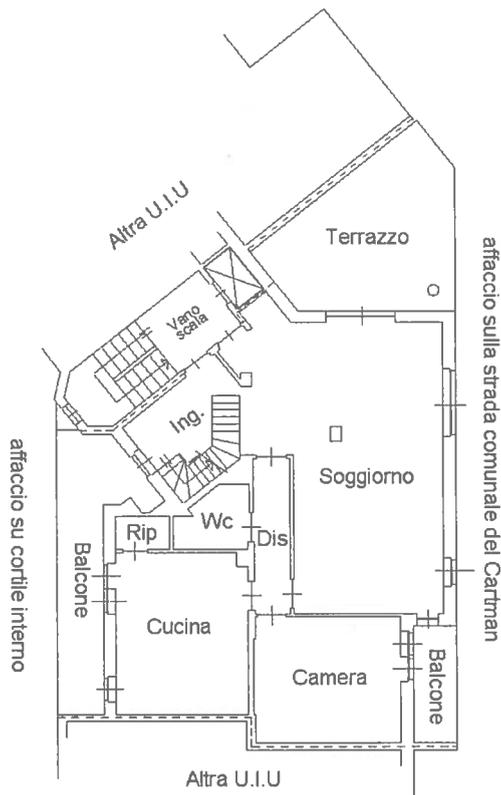

PIANTA PIANO QUINTO - SOTTOTETTO Hm= 2,55 m

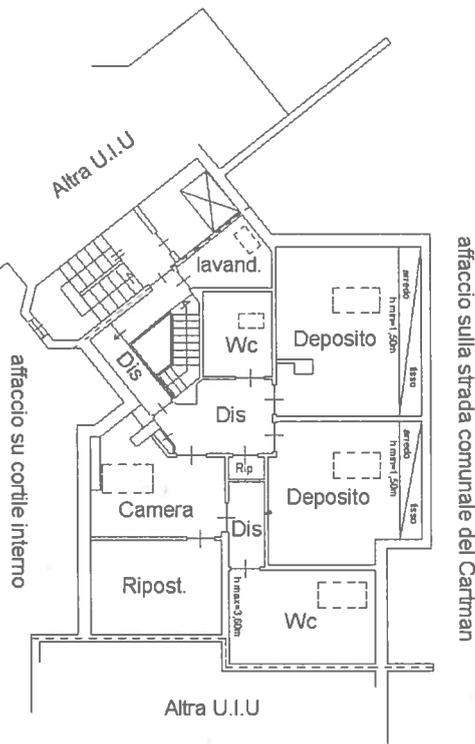

PIANTA PIANO INTERRATO H= 2,50 m

