

Identificativi Catastali:

Sezione:
Foglio: 1229
Particella: 28
Subalterno: 4

Compilata da:
Cafasso Luigi

Iscritto all'albo:
Geometri

Prov. Asti


N. 00963

Scheda n. 1

Scala 1:200

PIANTA PIANO TERRA

h. mt. 2.70

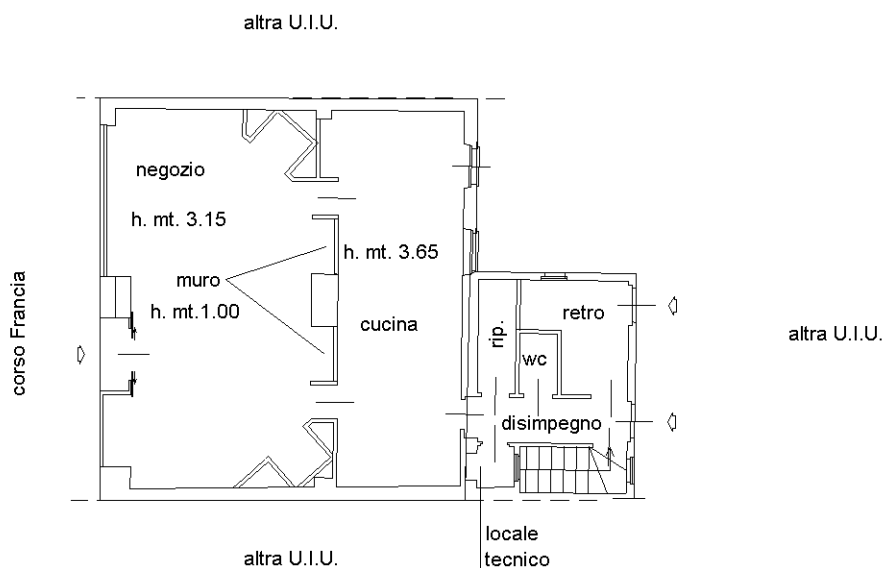

PIANTA PIANO INTERRATO

h. mt. 2.40

