

Identificativi Catastali:

Sezione:  
Foglio: 1283  
Particella: 178  
Subalterno: 36

Compilata da:  
Baggi Giancarlo

Iscritto all'albo:  
Geometri


Prov. Torino

N. 4261

Scheda n. 1

Scala 1:200

## PIANTA PIANO TERRENO (1° F.T.)

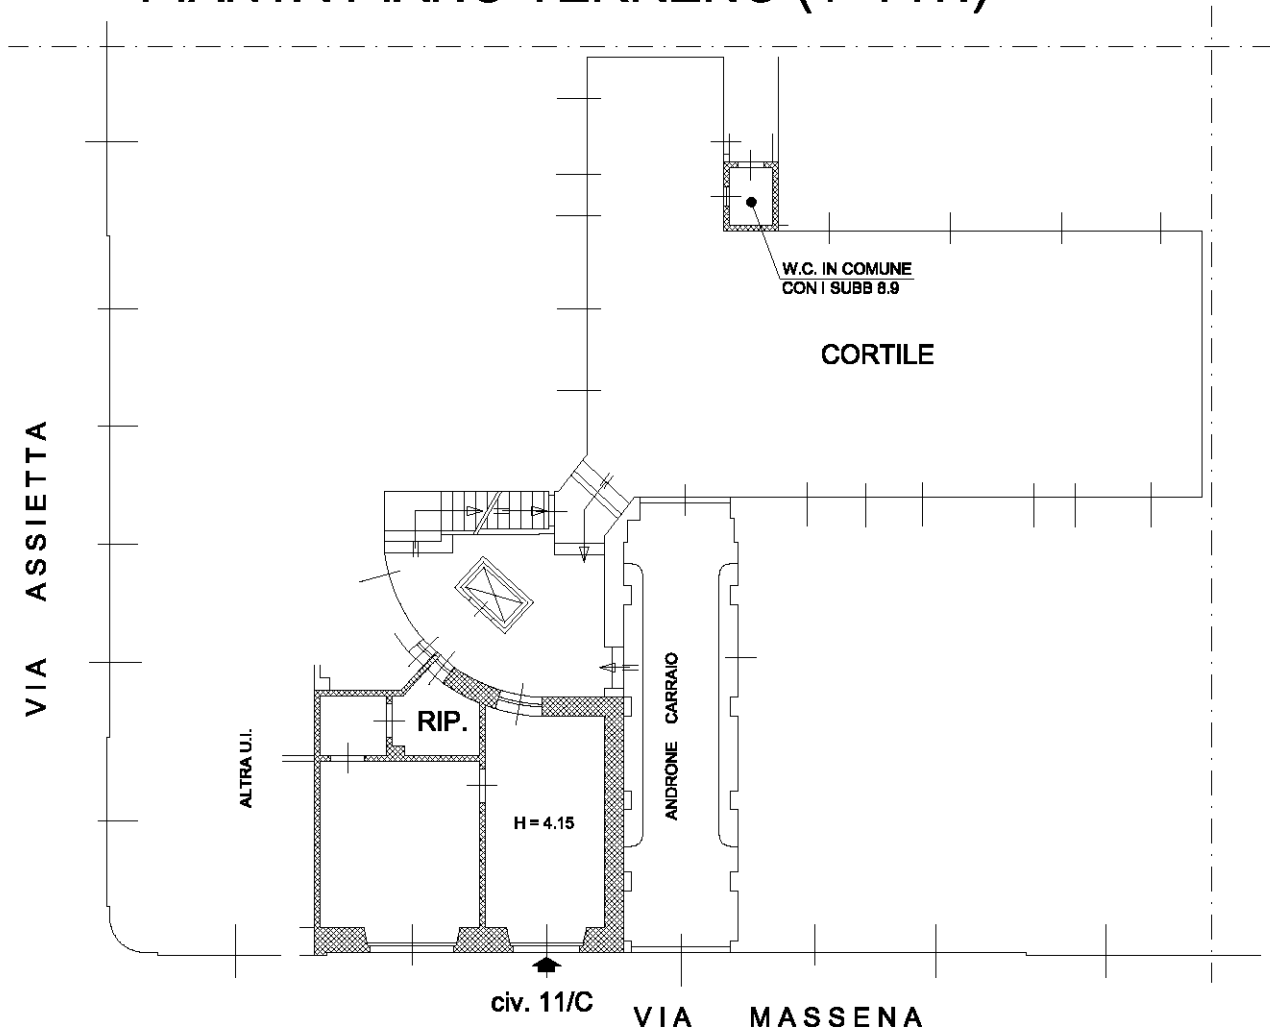

## PIANTA PIANO INTERRATO

