

Identificativi Catastali:

Sezione:
Foglio: 11
Particella: 215
Subalterno: 4

Compilata da:
Petti Marco

Iscritto all'albo:
Geometra Dipendente Pubblico


Prov. _____ N. _____

Scheda n. 1 Scala 1:200

Pianta piano terra

H=2,70 m

F. 11 num. 101

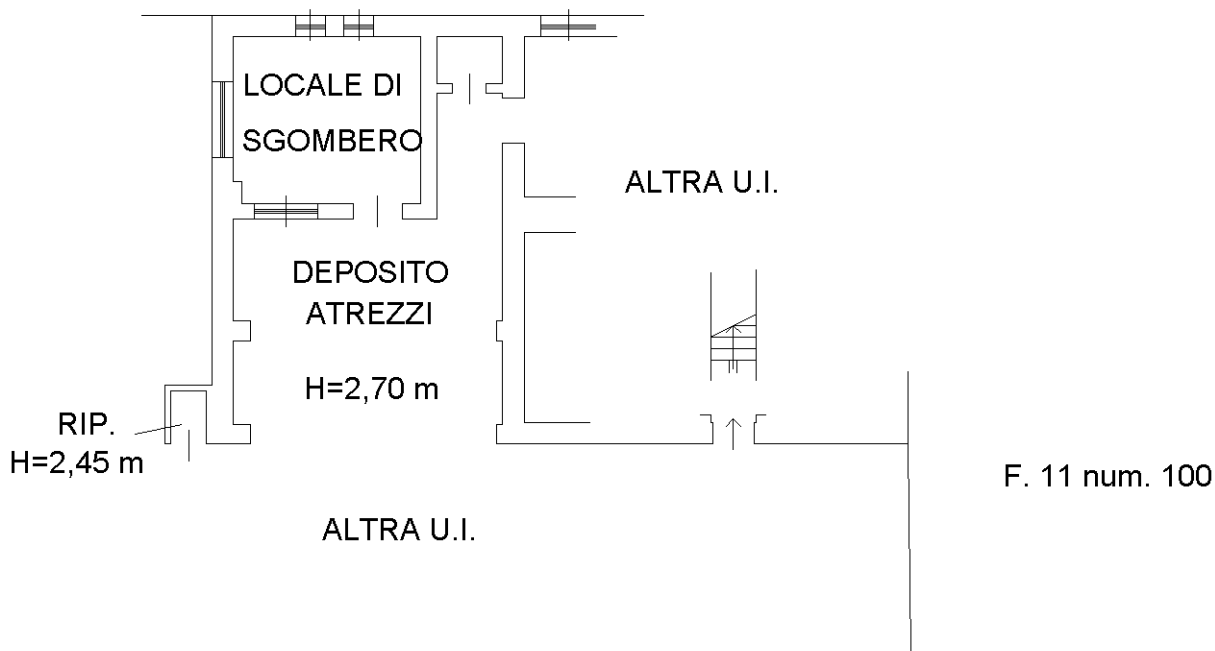

Pianta piano primo

