

Identificativi Catastali:

Sezione:
Foglio: 1283
Particella: 178
Subalterno: 55

Compilata da:
Petti Marco

Iscritto all'albo:
Geometra Dipendente Pubblico


Prov.

N.

Scheda n. 1

Scala 1:200

PIANTA PIANO TERRENO (1° FT) H = 4,15

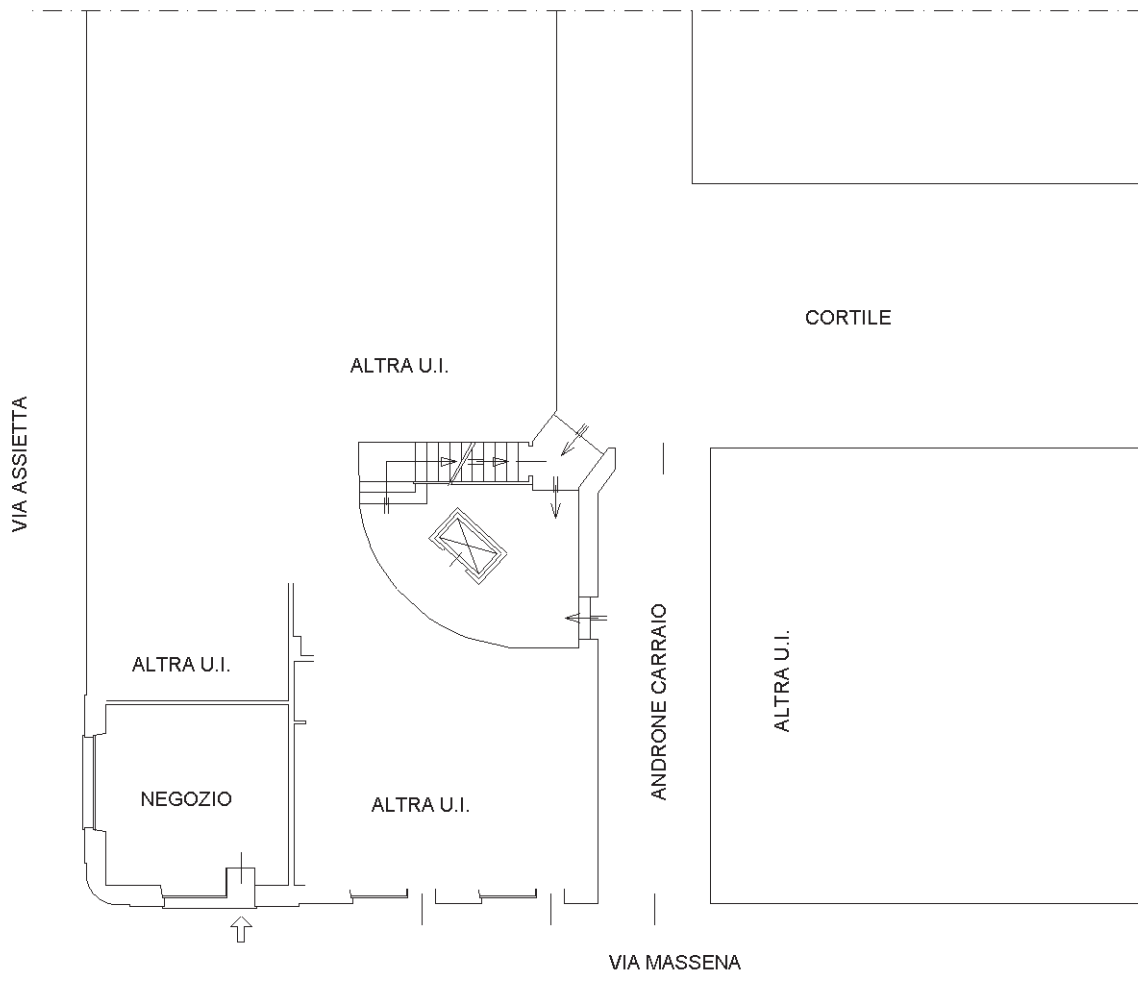

PIANTA PIANO INTERRATO H = 3,00

