

Identificativi Catastali:

Sezione:

Foglio: 1283

Particella: 178

Subalterno: 56

Compilata da:
Petti Marco

Iscritto all'albo:
Geometra Dipendente Pubblico

Prov.


N.

Planimetria

Scheda n. 1

Scala 1:200

Pianta Piano Terreno
H = 4,15 mt.

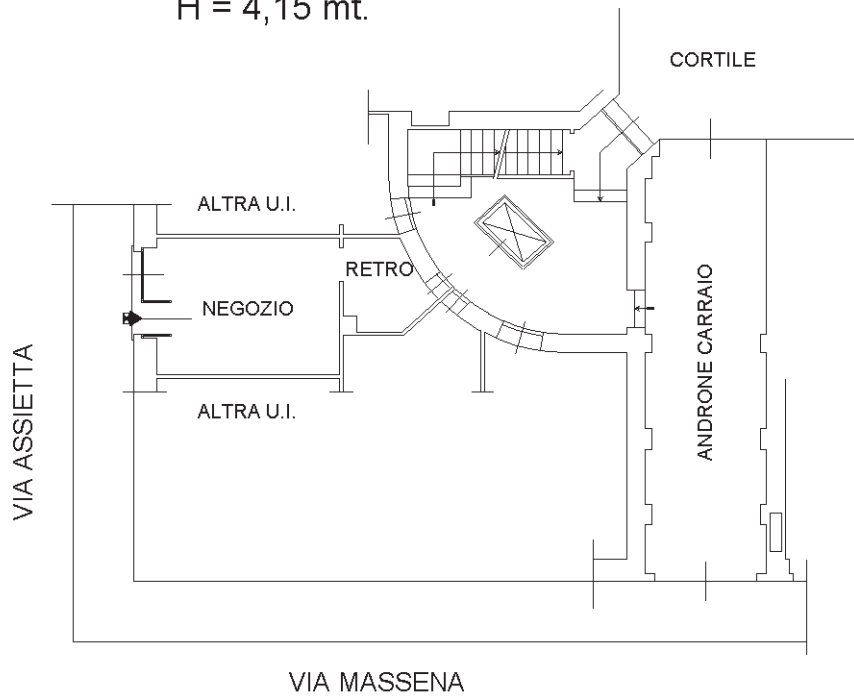

Pianta Piano Interrato
H = 3,00 mt.

