



# CITTA' DI TORINO


DIREZIONE PATRIMONIO-DIRITTI REALI, VALORIZZAZIONI E VALUTAZIONI  
SERVIZIO VALUTAZIONI

IMMOBILE MUNICIPALE  
VIA PINELLI 9


Resp. Pos. Org.: geom. Marco PETTI

## STATO DI FATTO


OGGETTO				NOME-FILE	Scala Plot
PLANIMETRIE					1:10
				RIFERIMENTO	
				SCALA	
				1:100	
REV	MODIFICHE	DATA	DISEGNATORE	ELABORATO 1/1	
0	EMISSIONE	12.2012			
1					
2					
3					
4					
5					

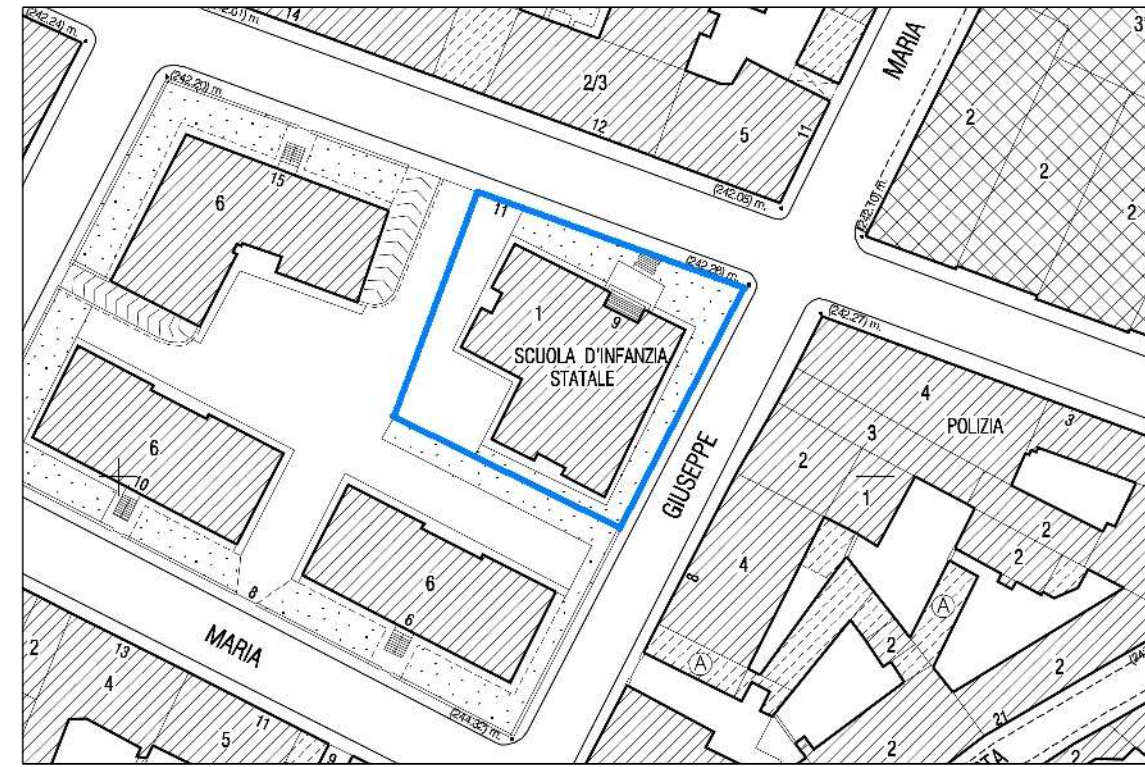

Estratto di Carta Tecnica - scala 1:1000

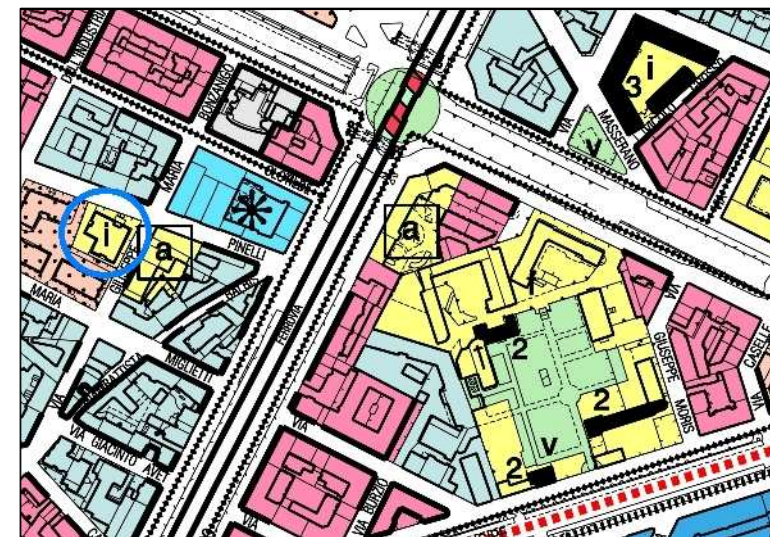

Estratto di P.R.G. - scala 1:5000

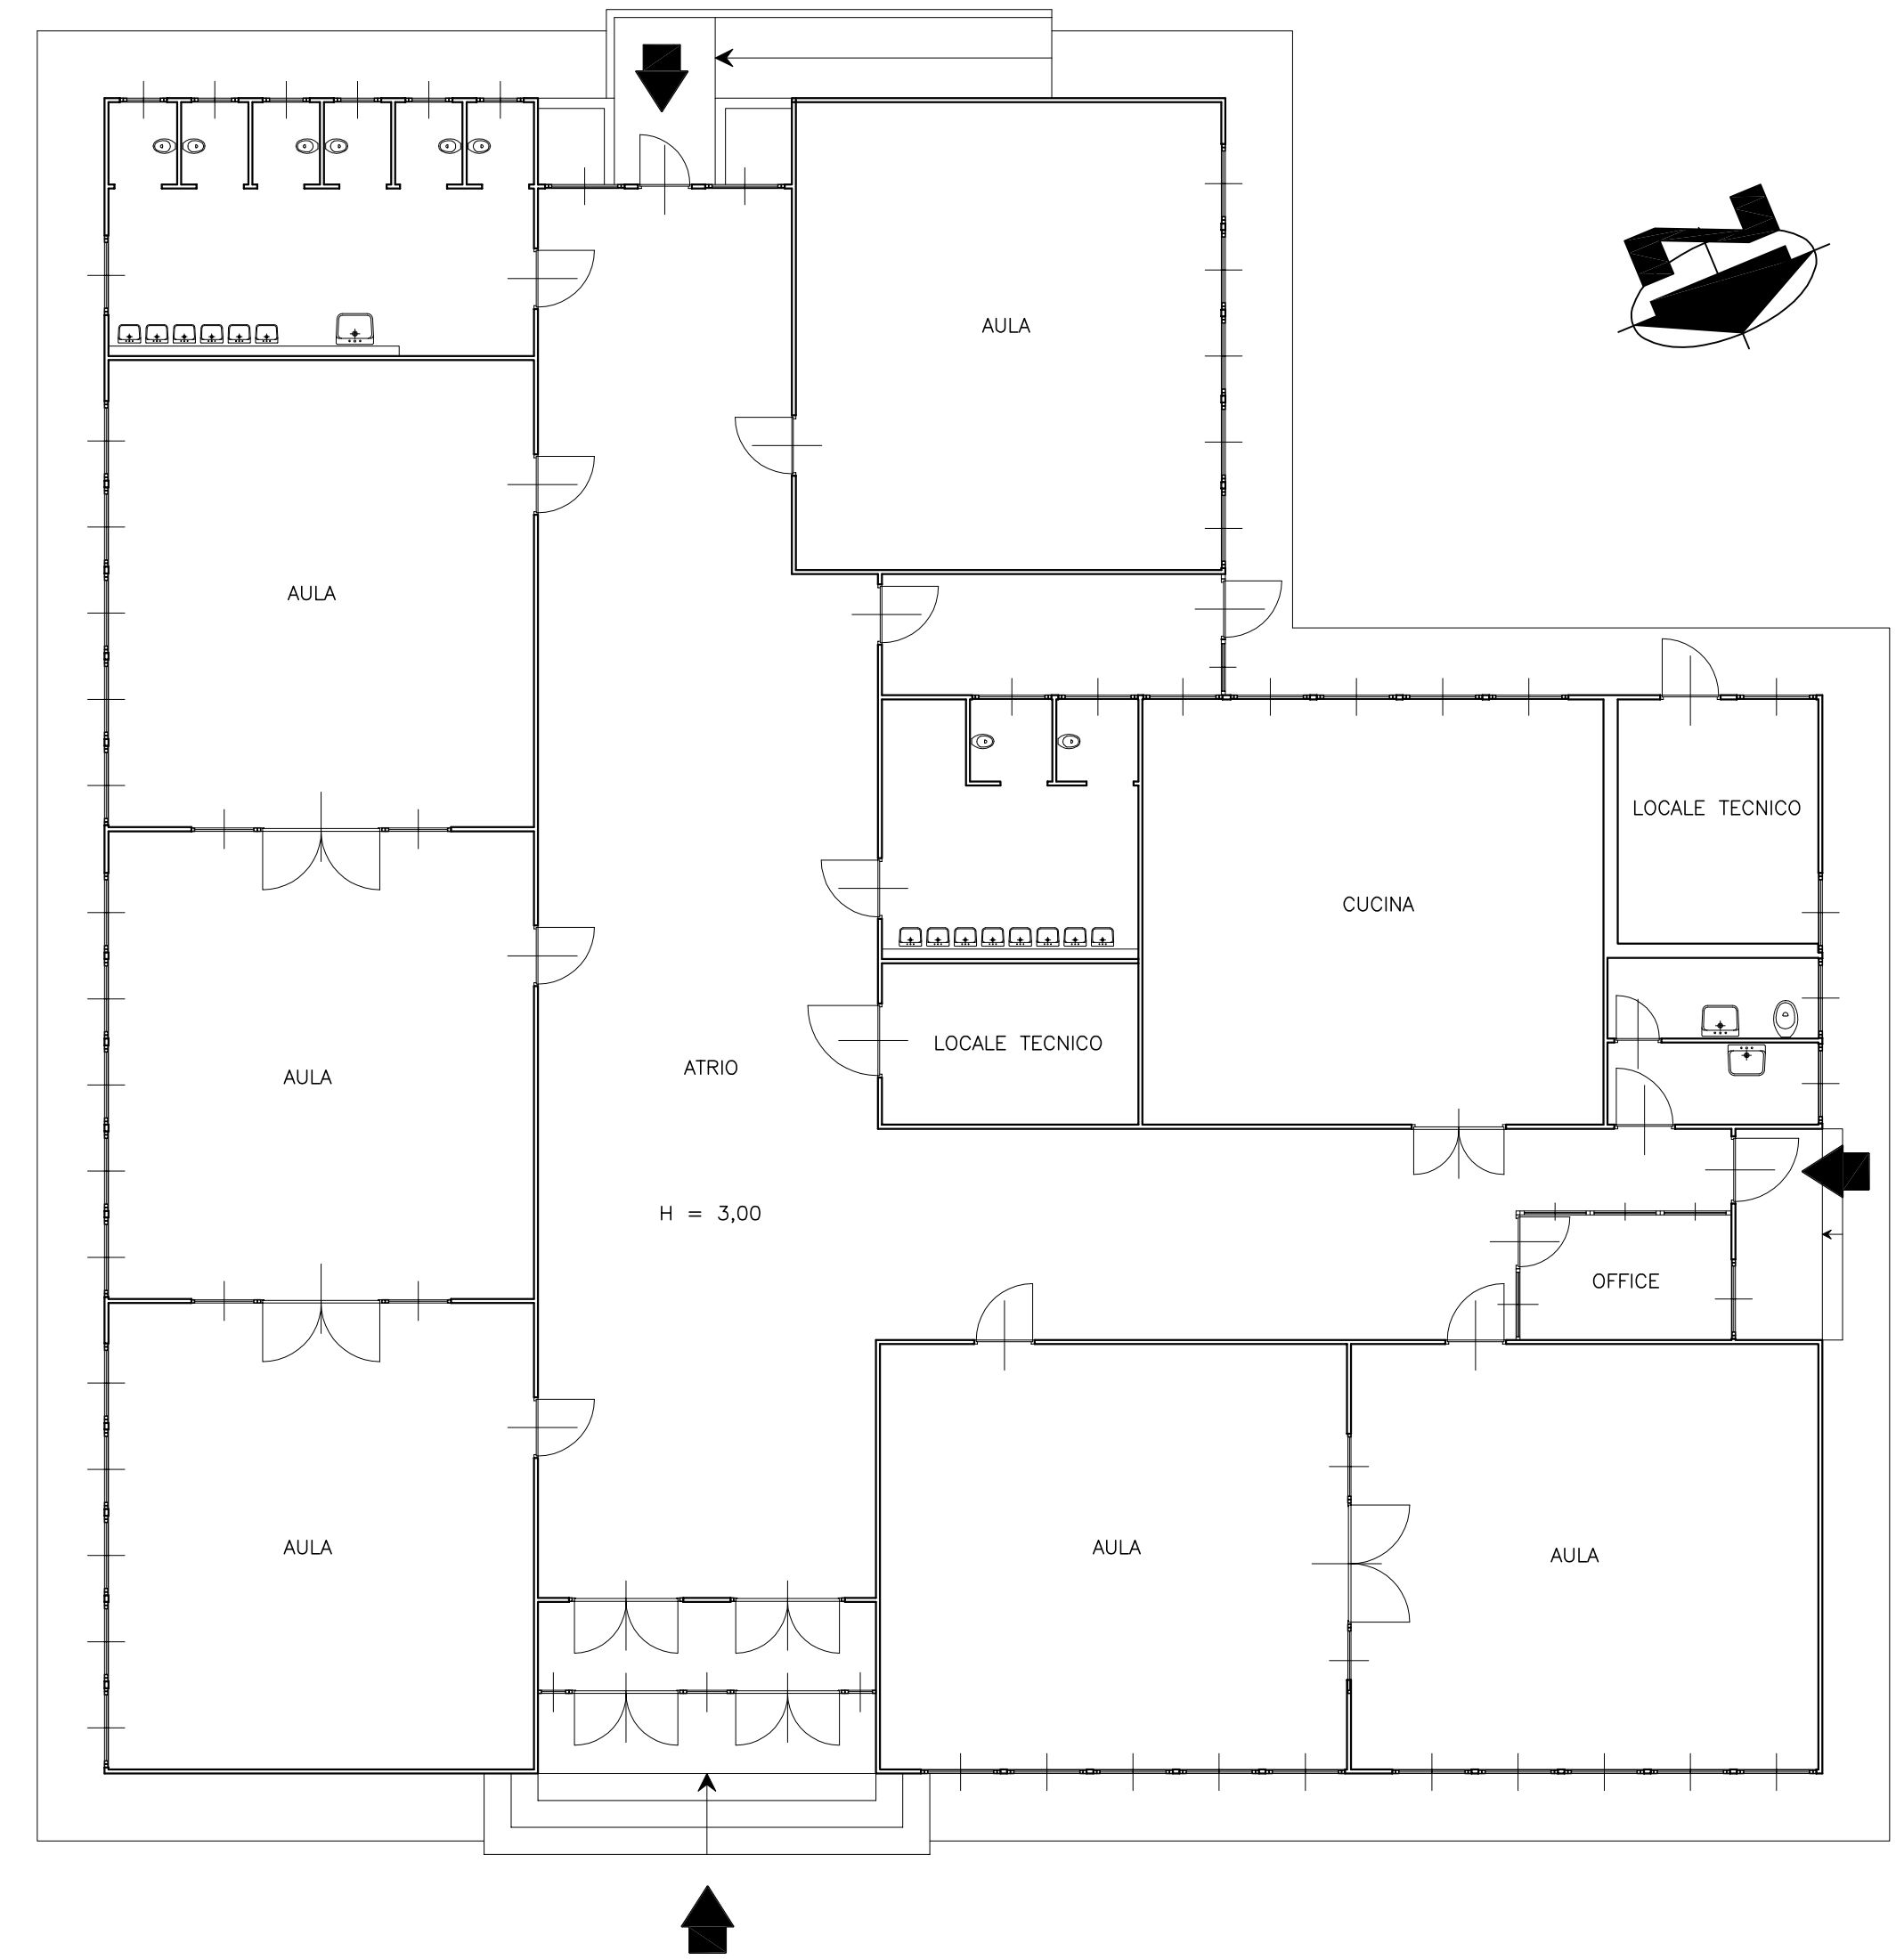

Pianta Piano Terreno