

C
O
M
U
N
E

P
R
O
P
R
I
E
T
A'

I
N
D
I
R
I
Z
Z
O

O
C
C
E
L
T
O

T
A
V.

P
R
O
P
R
I
E
T
A'

P
R
O
C
E
T
I
S
T
A

TORINO

NISIDA SRL


Via Palma di Cesnola 116

Progetto ai sensi L.106/2011 ristrutturazione edificio industriale e cambio di destinazione d'uso a commerciale e palazzina uffici


2C - PROGETTO - PIANTE - PROSPETTI - SEZIONI

GEOMETRA CARMINE CHINE'
VIA RUBIANA 52 - 00193 - TORINO
TEL. 346 495974


PIANTA PIANO INTERRATO
SCALA 1:100

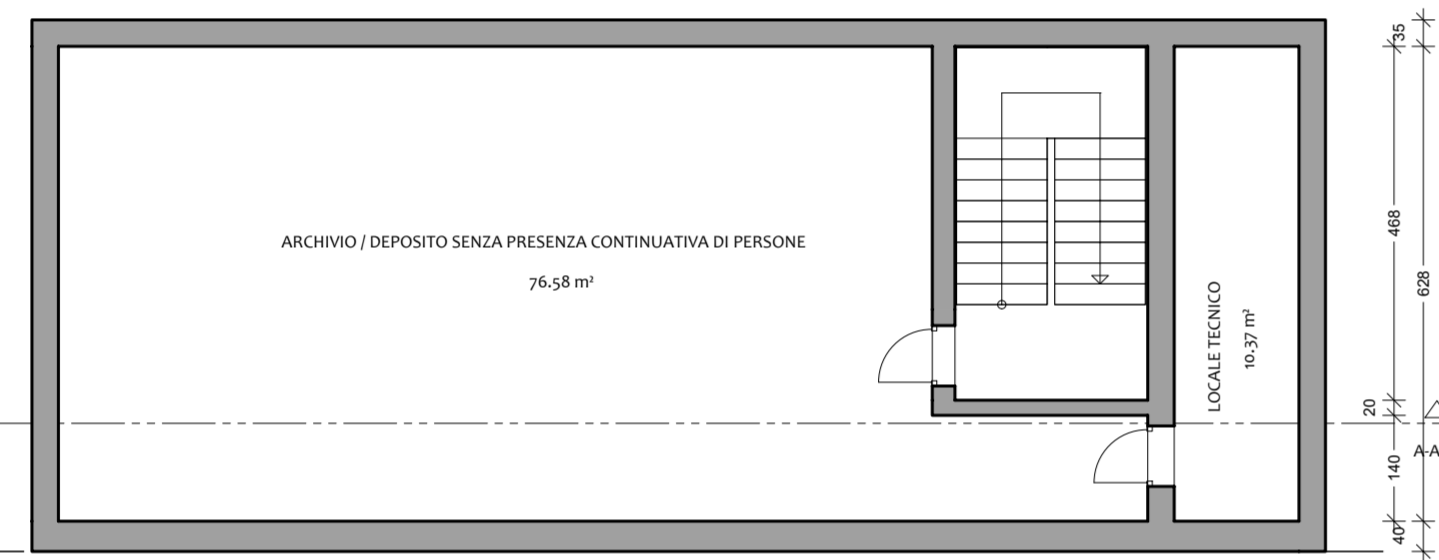



PIANTA PIANO TERRENO
SCALA 1:100

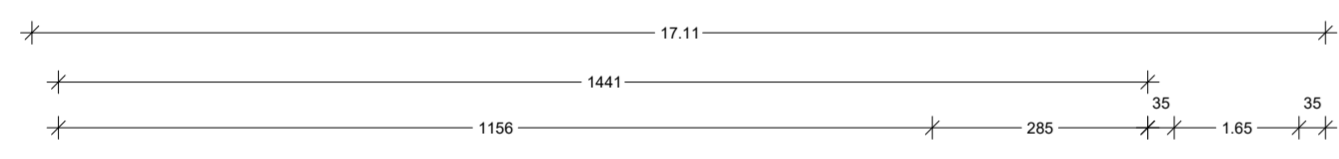


PIANTA PIANO PRIMO
SCALA 1:100

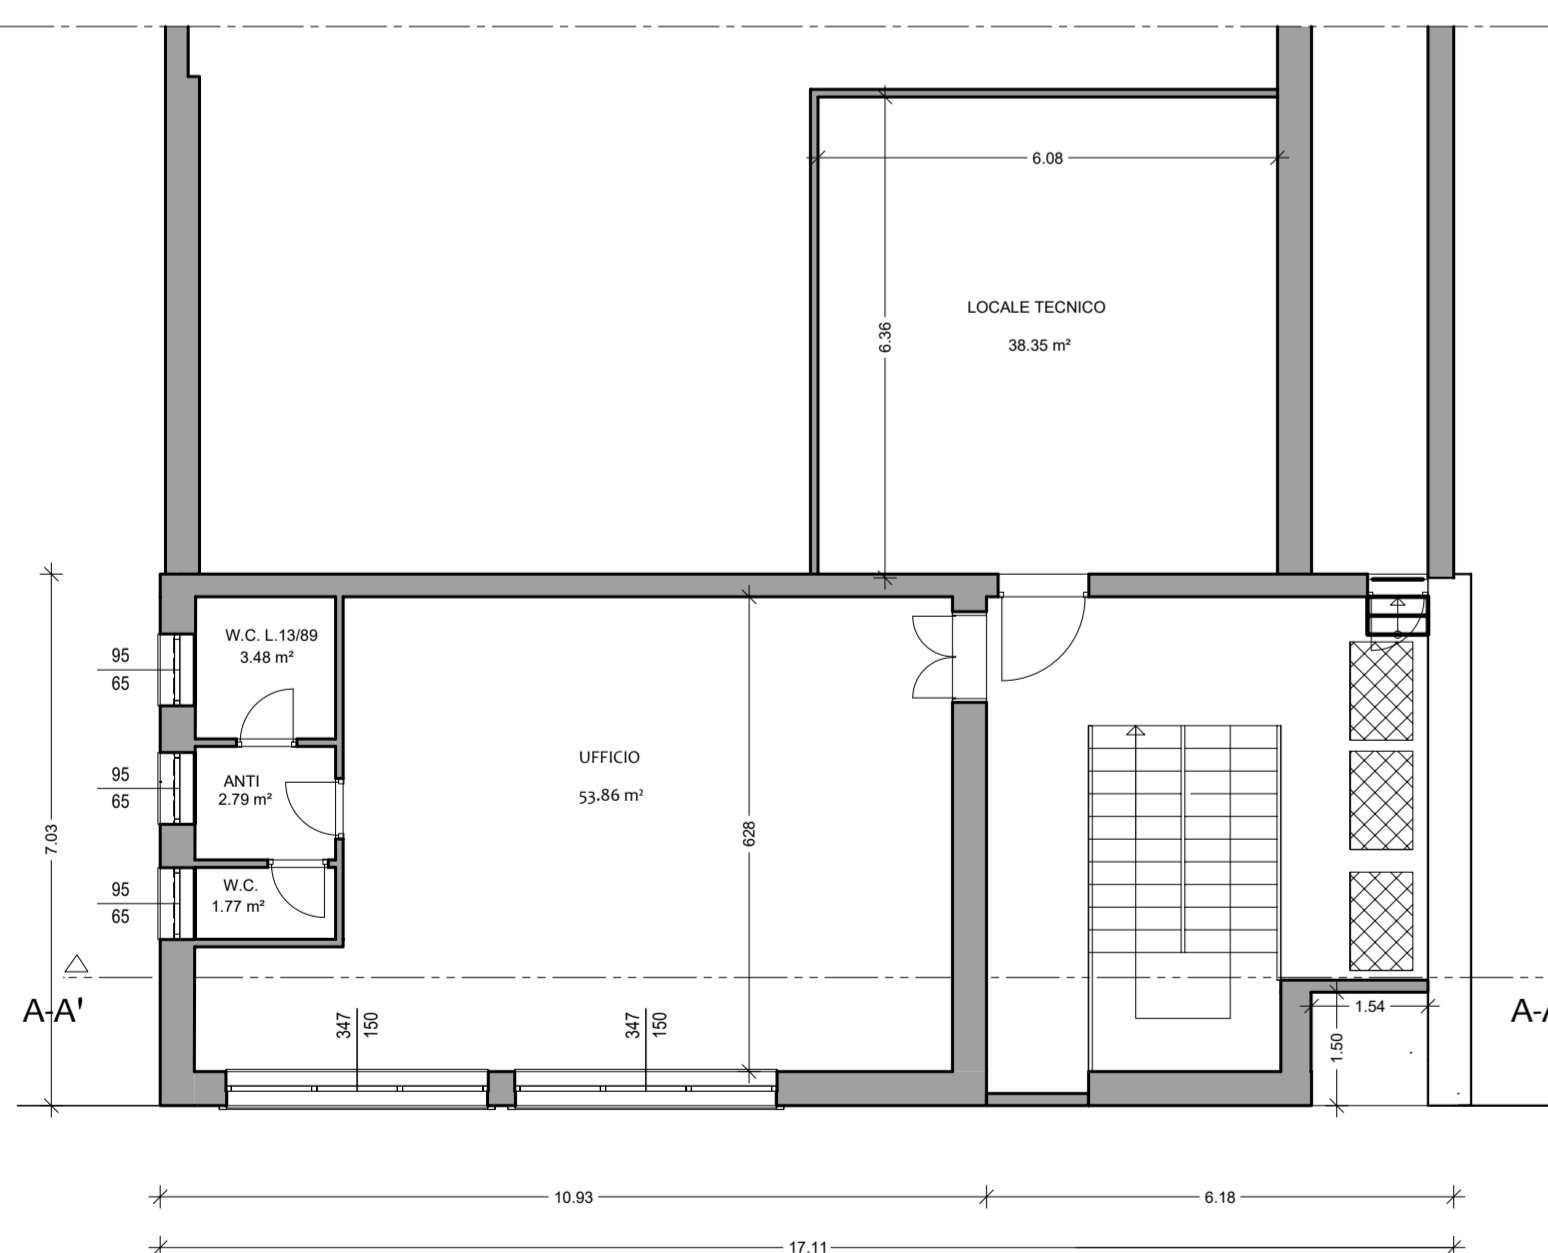


PROSPETTO SUD
SCALA 1:100

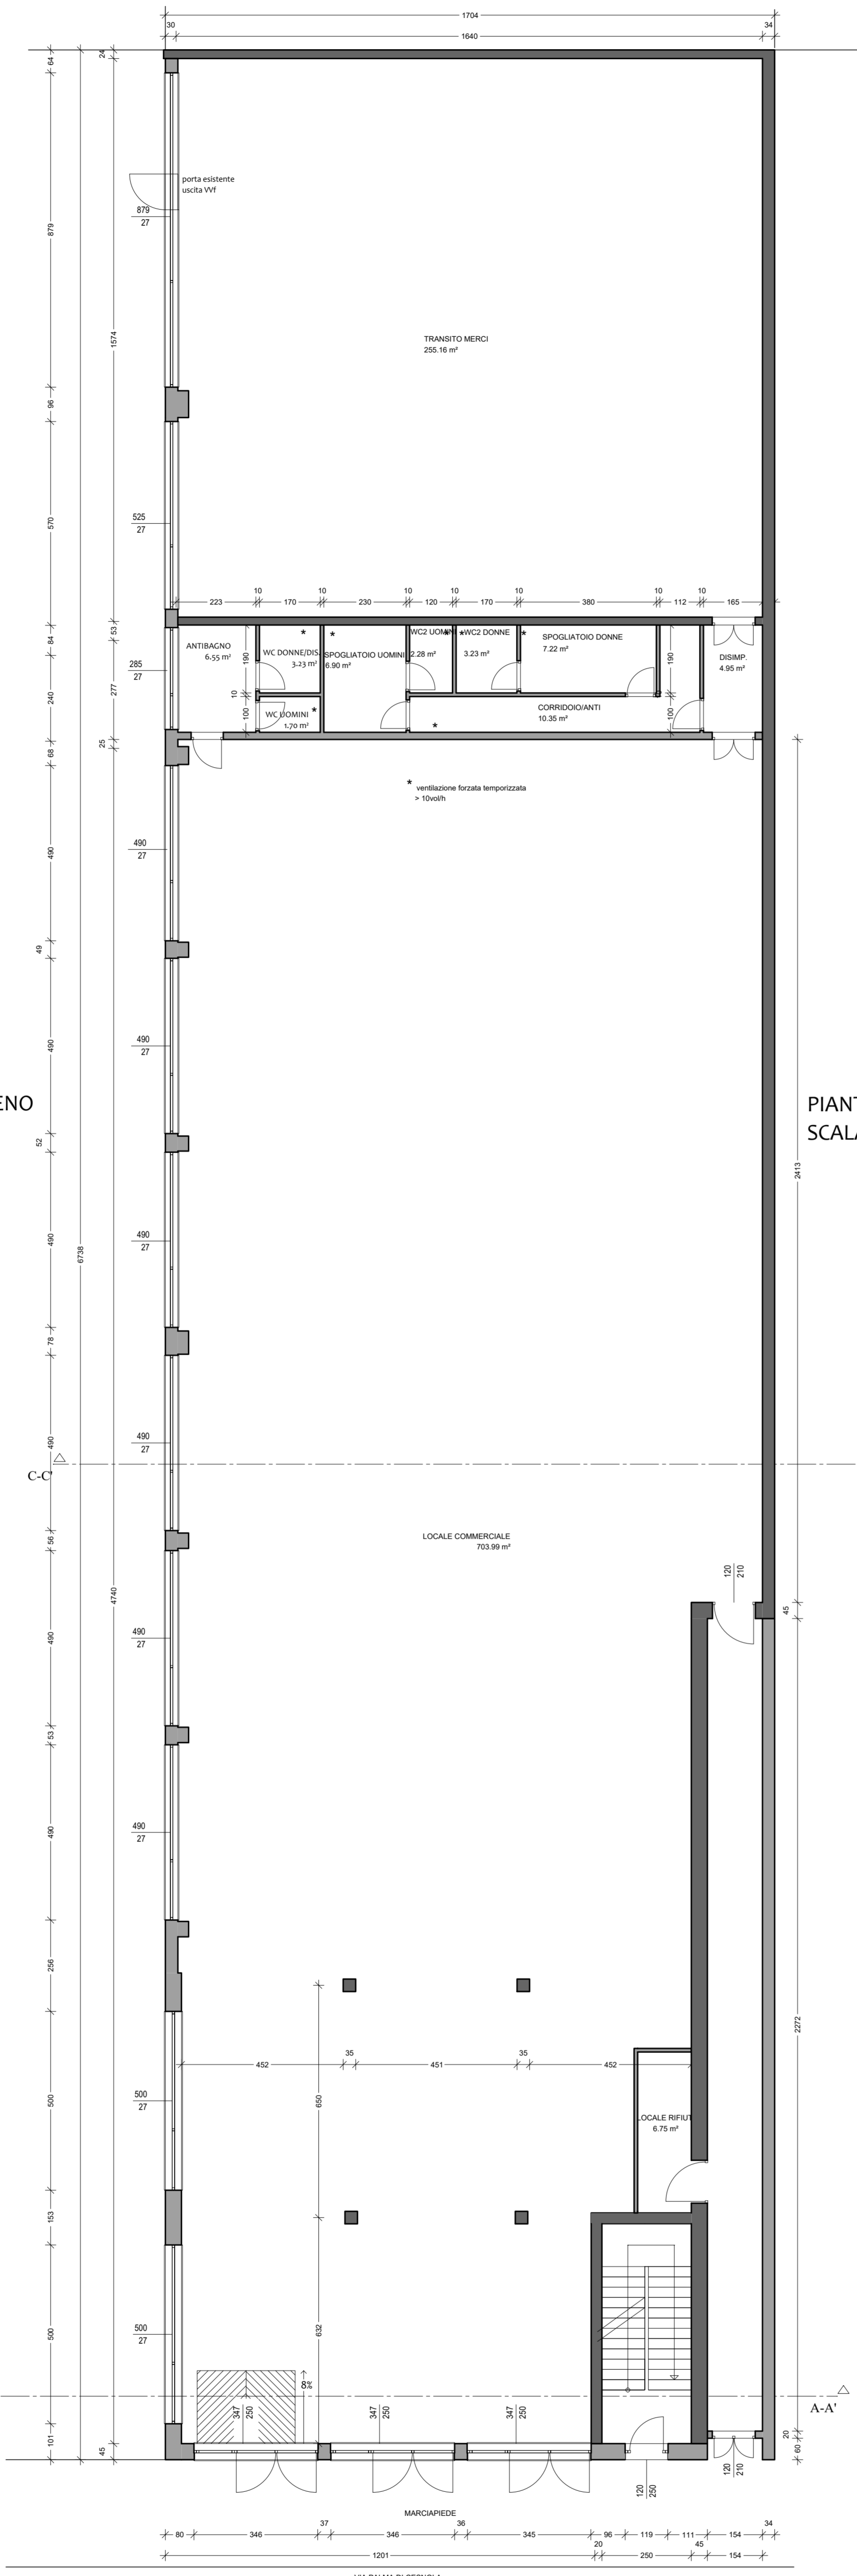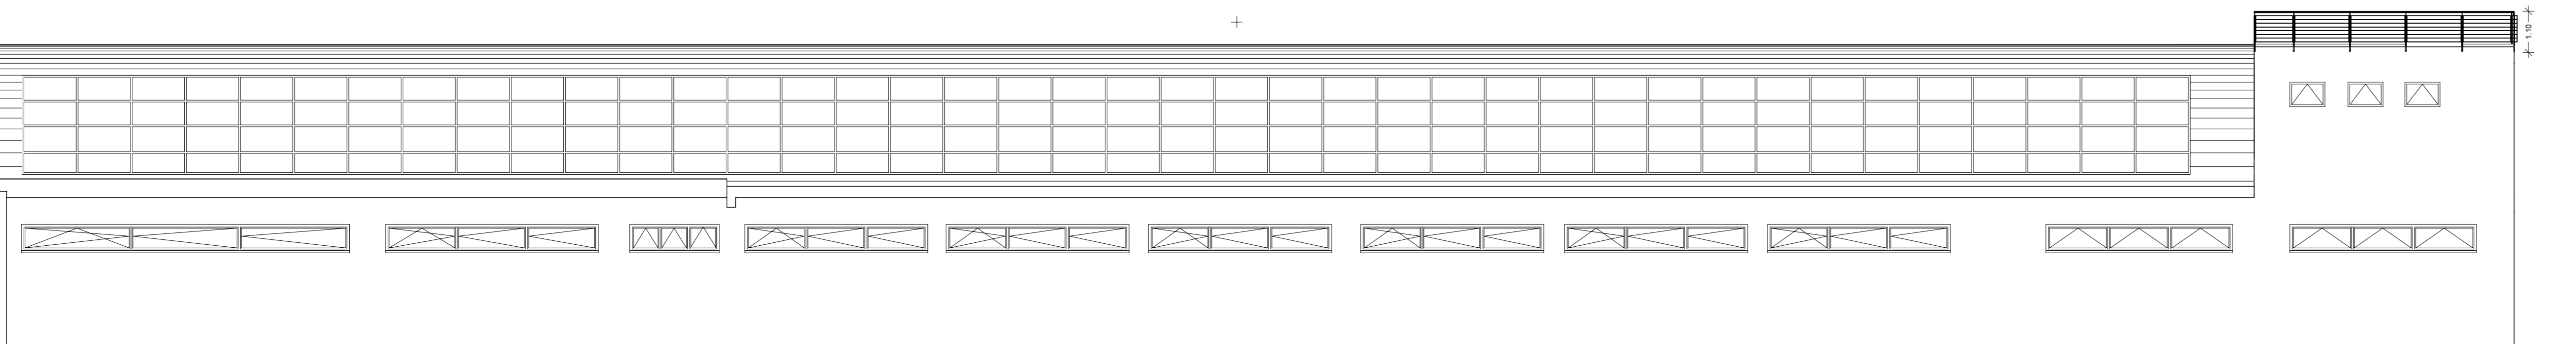


PIANTA PIANO COPERTURA
SCALA 1:100

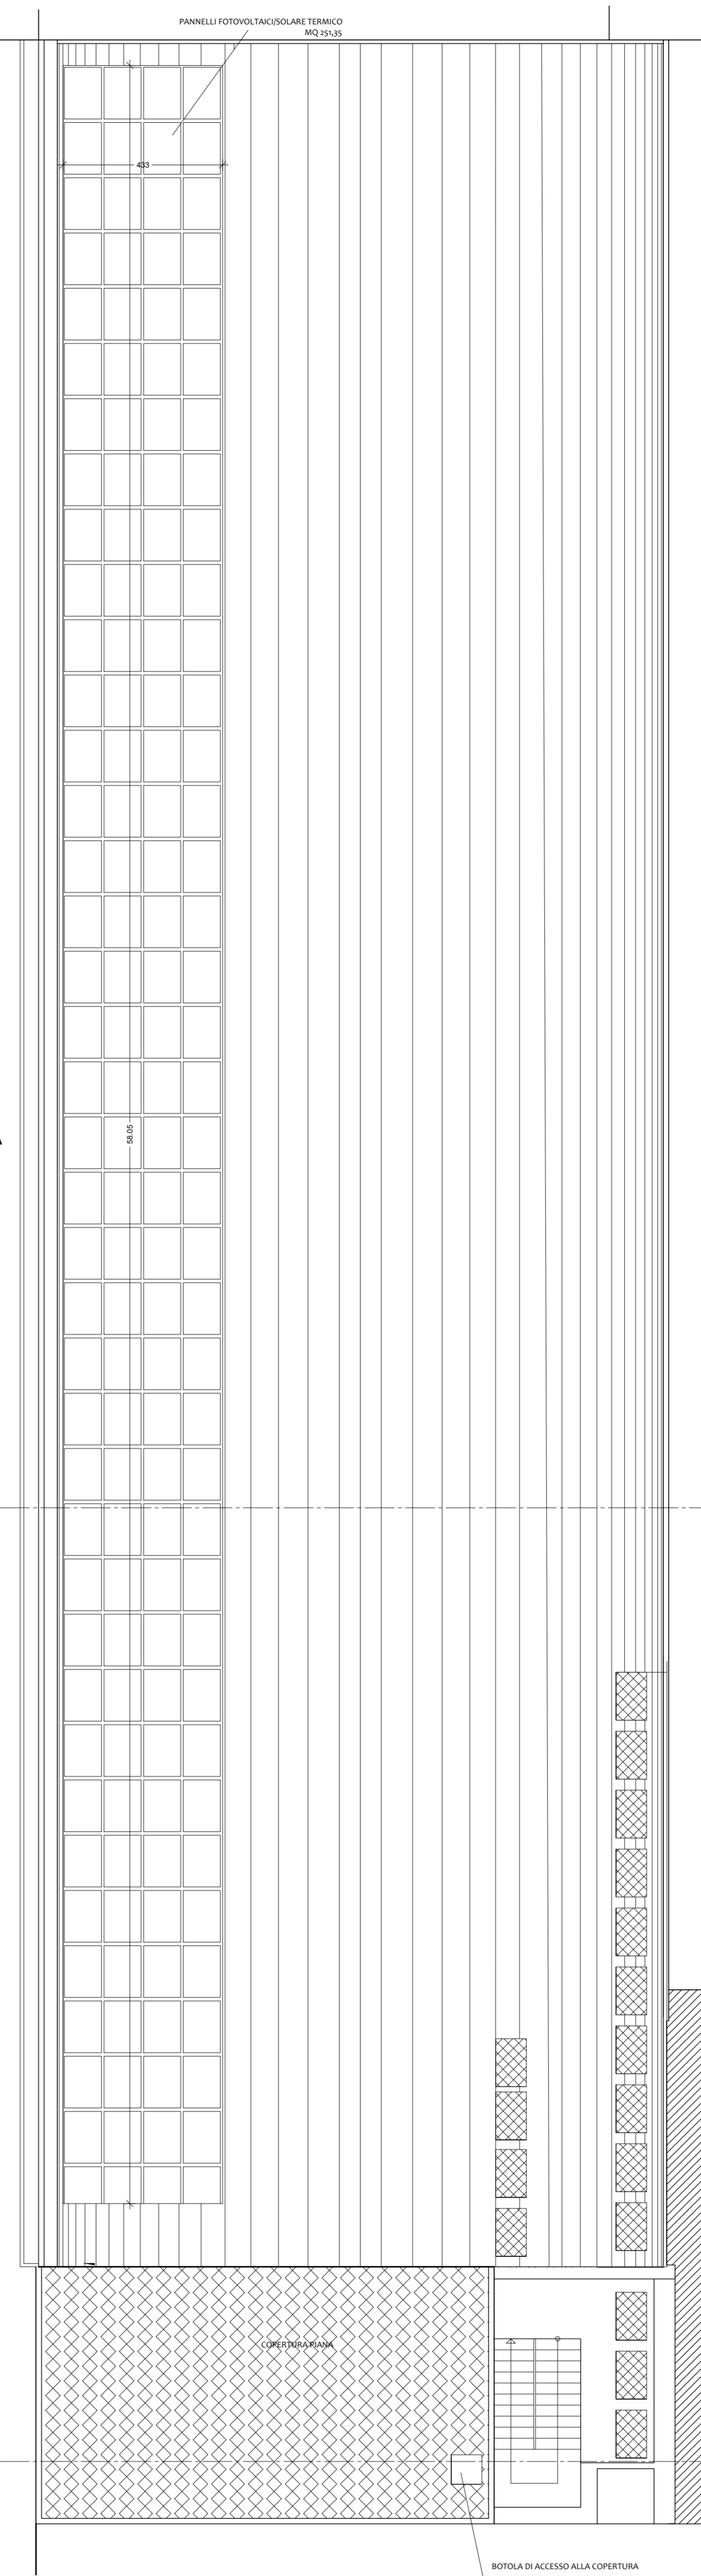

SEZIONE A-A'
SCALA 1:100

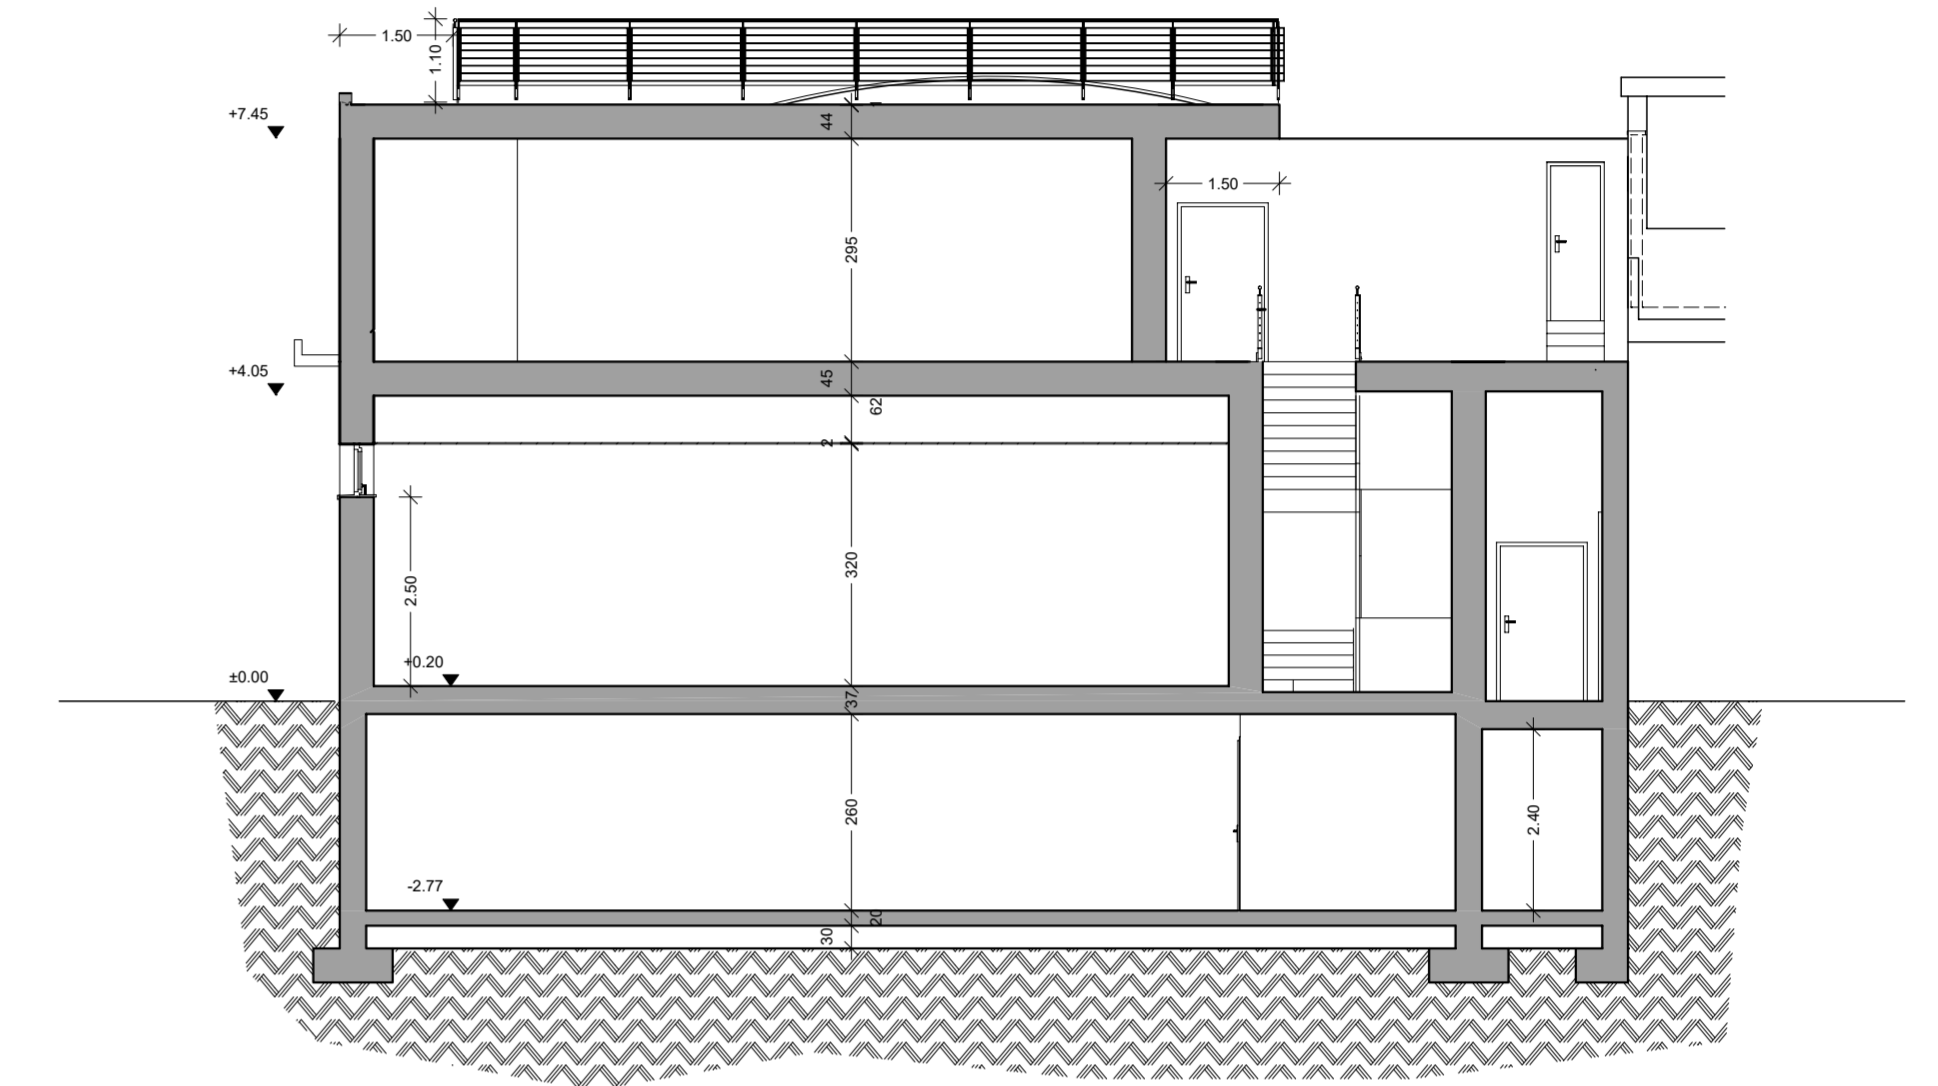

SEZIONE C-C'
SCALA 1:100

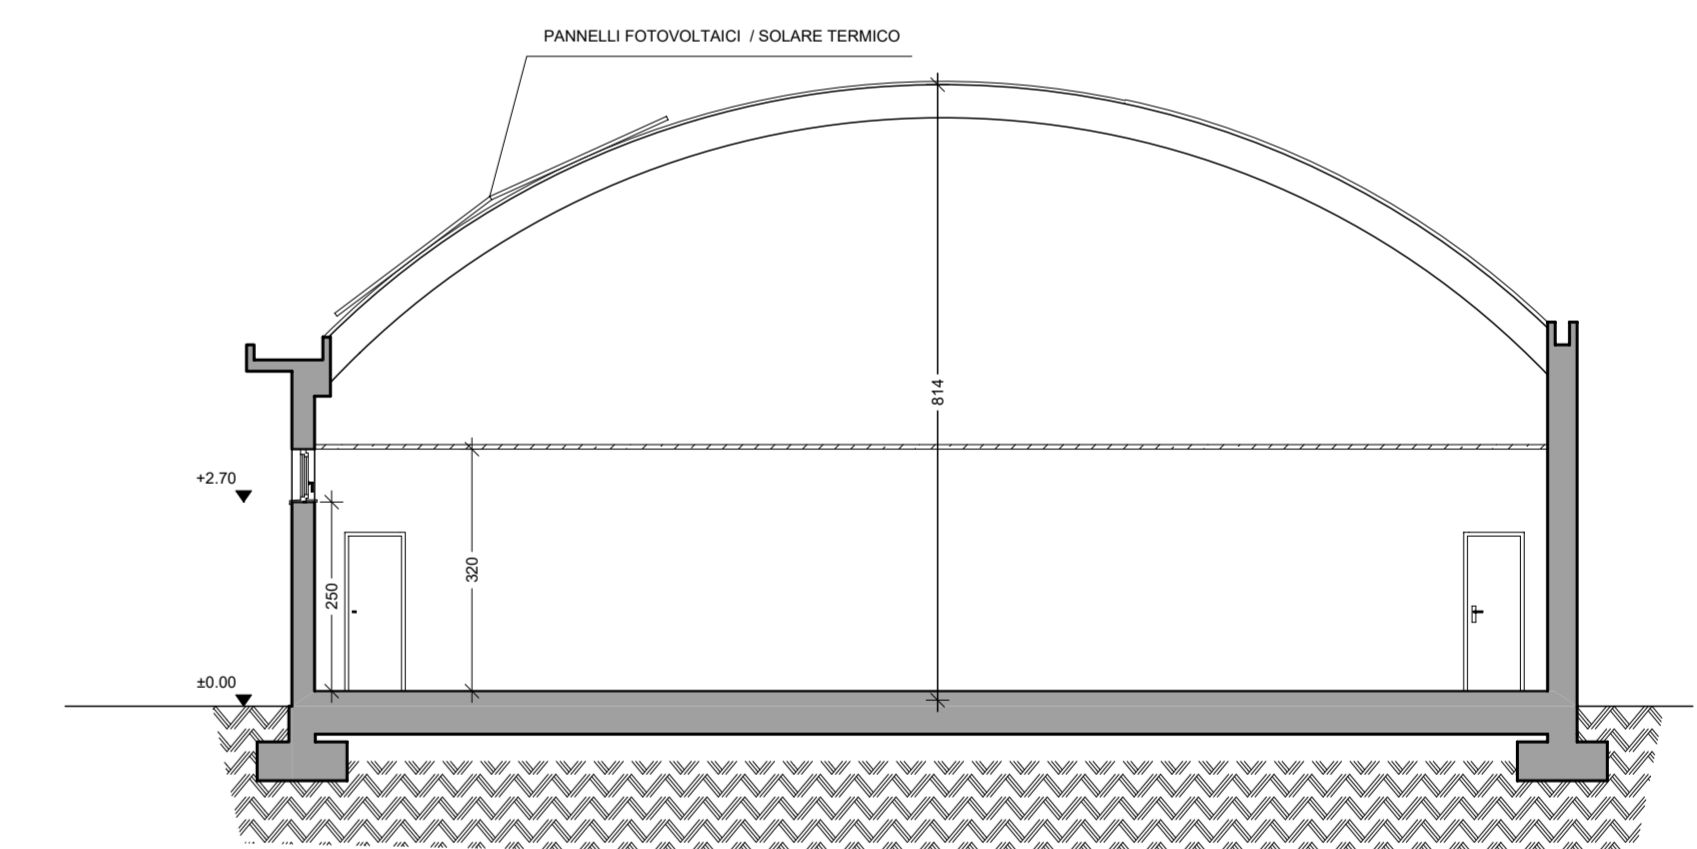

PROSPETTO EST
SCALA 1:100

