




TAV 2 - PIANTA PIANO TERRENO

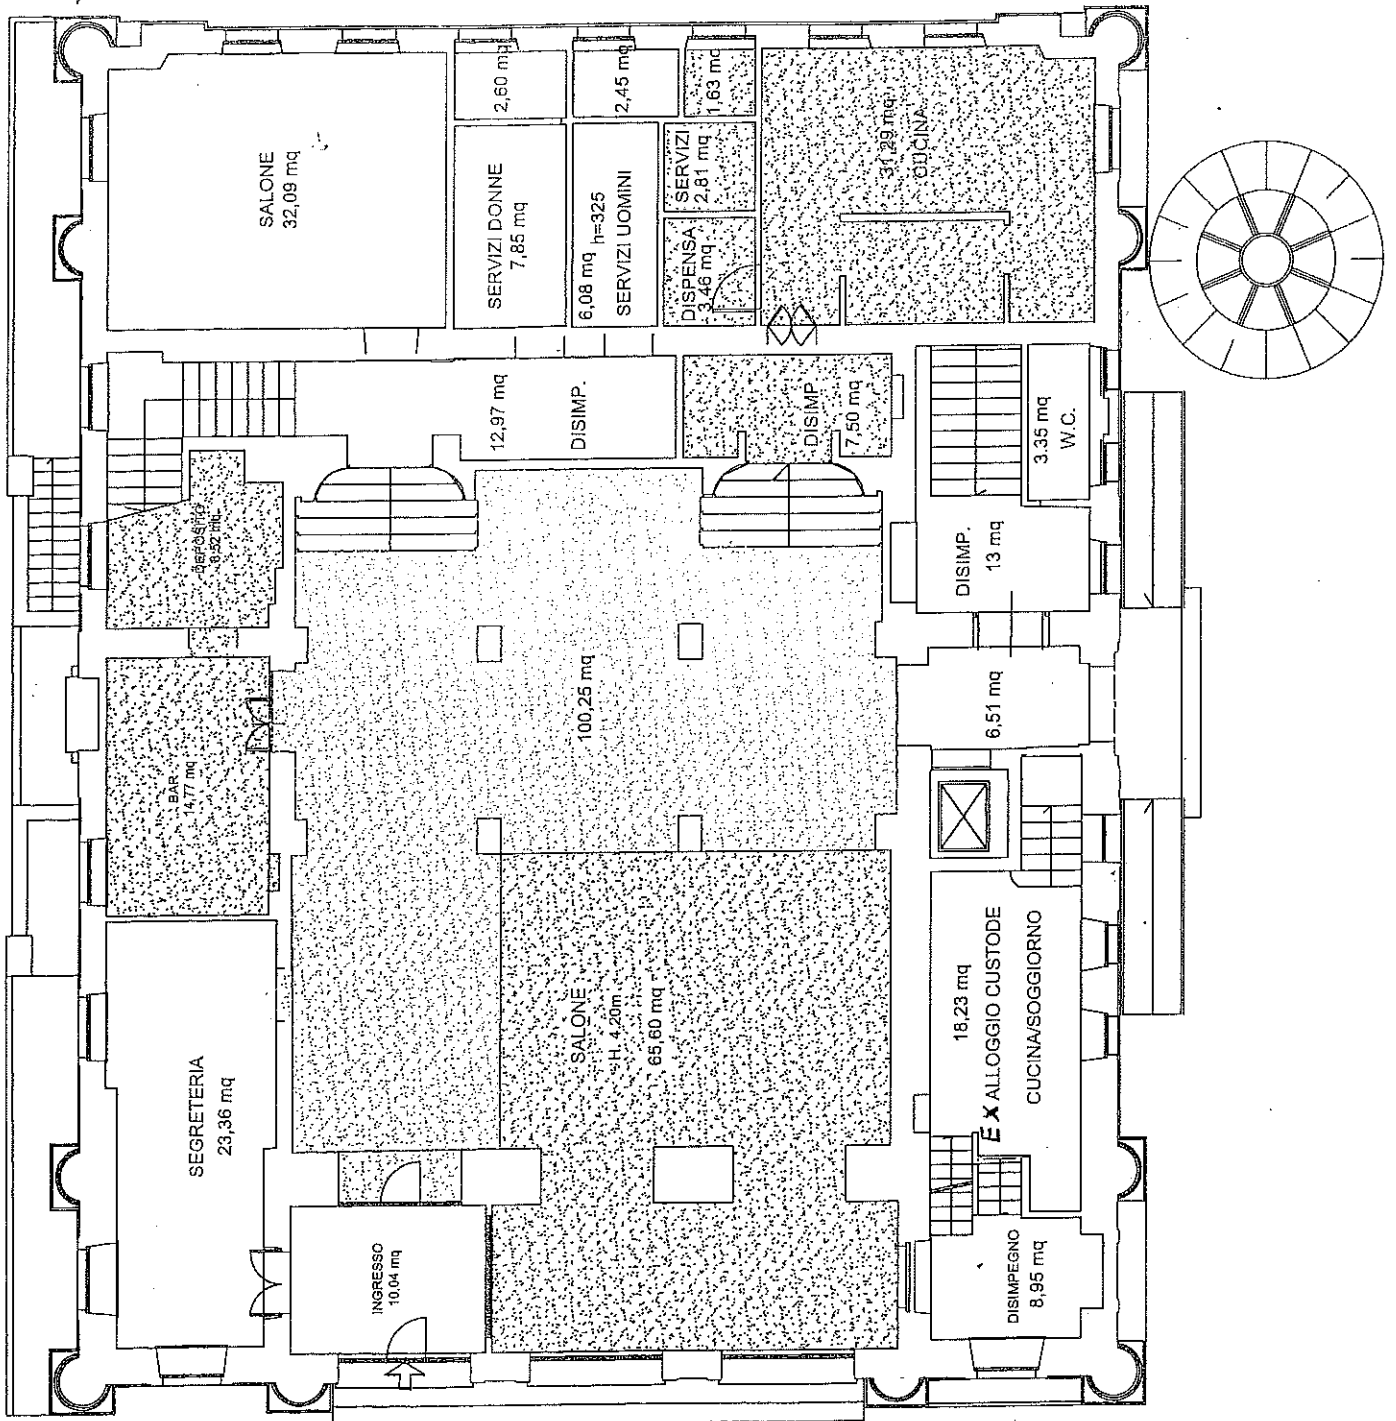


TAV 2 - PIANTA PIANO AMMEZZATO

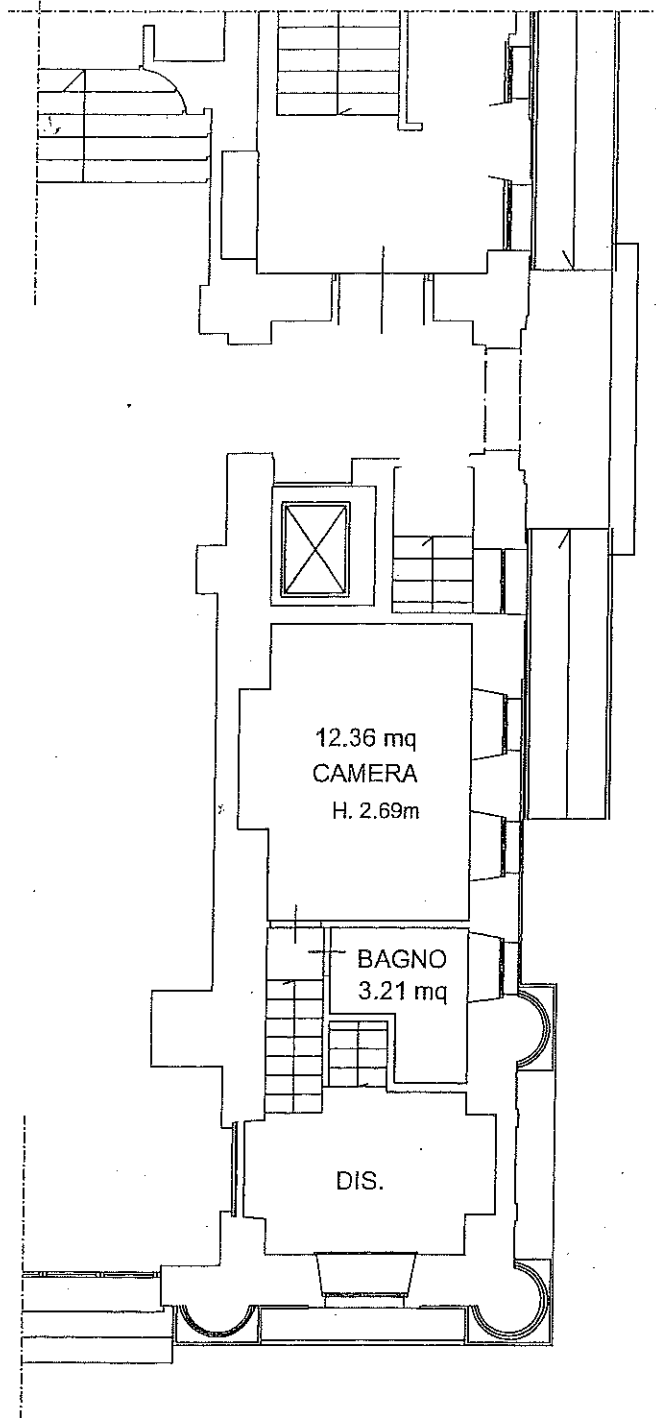

TAV 2 - PIANTA PIANO PRIMO

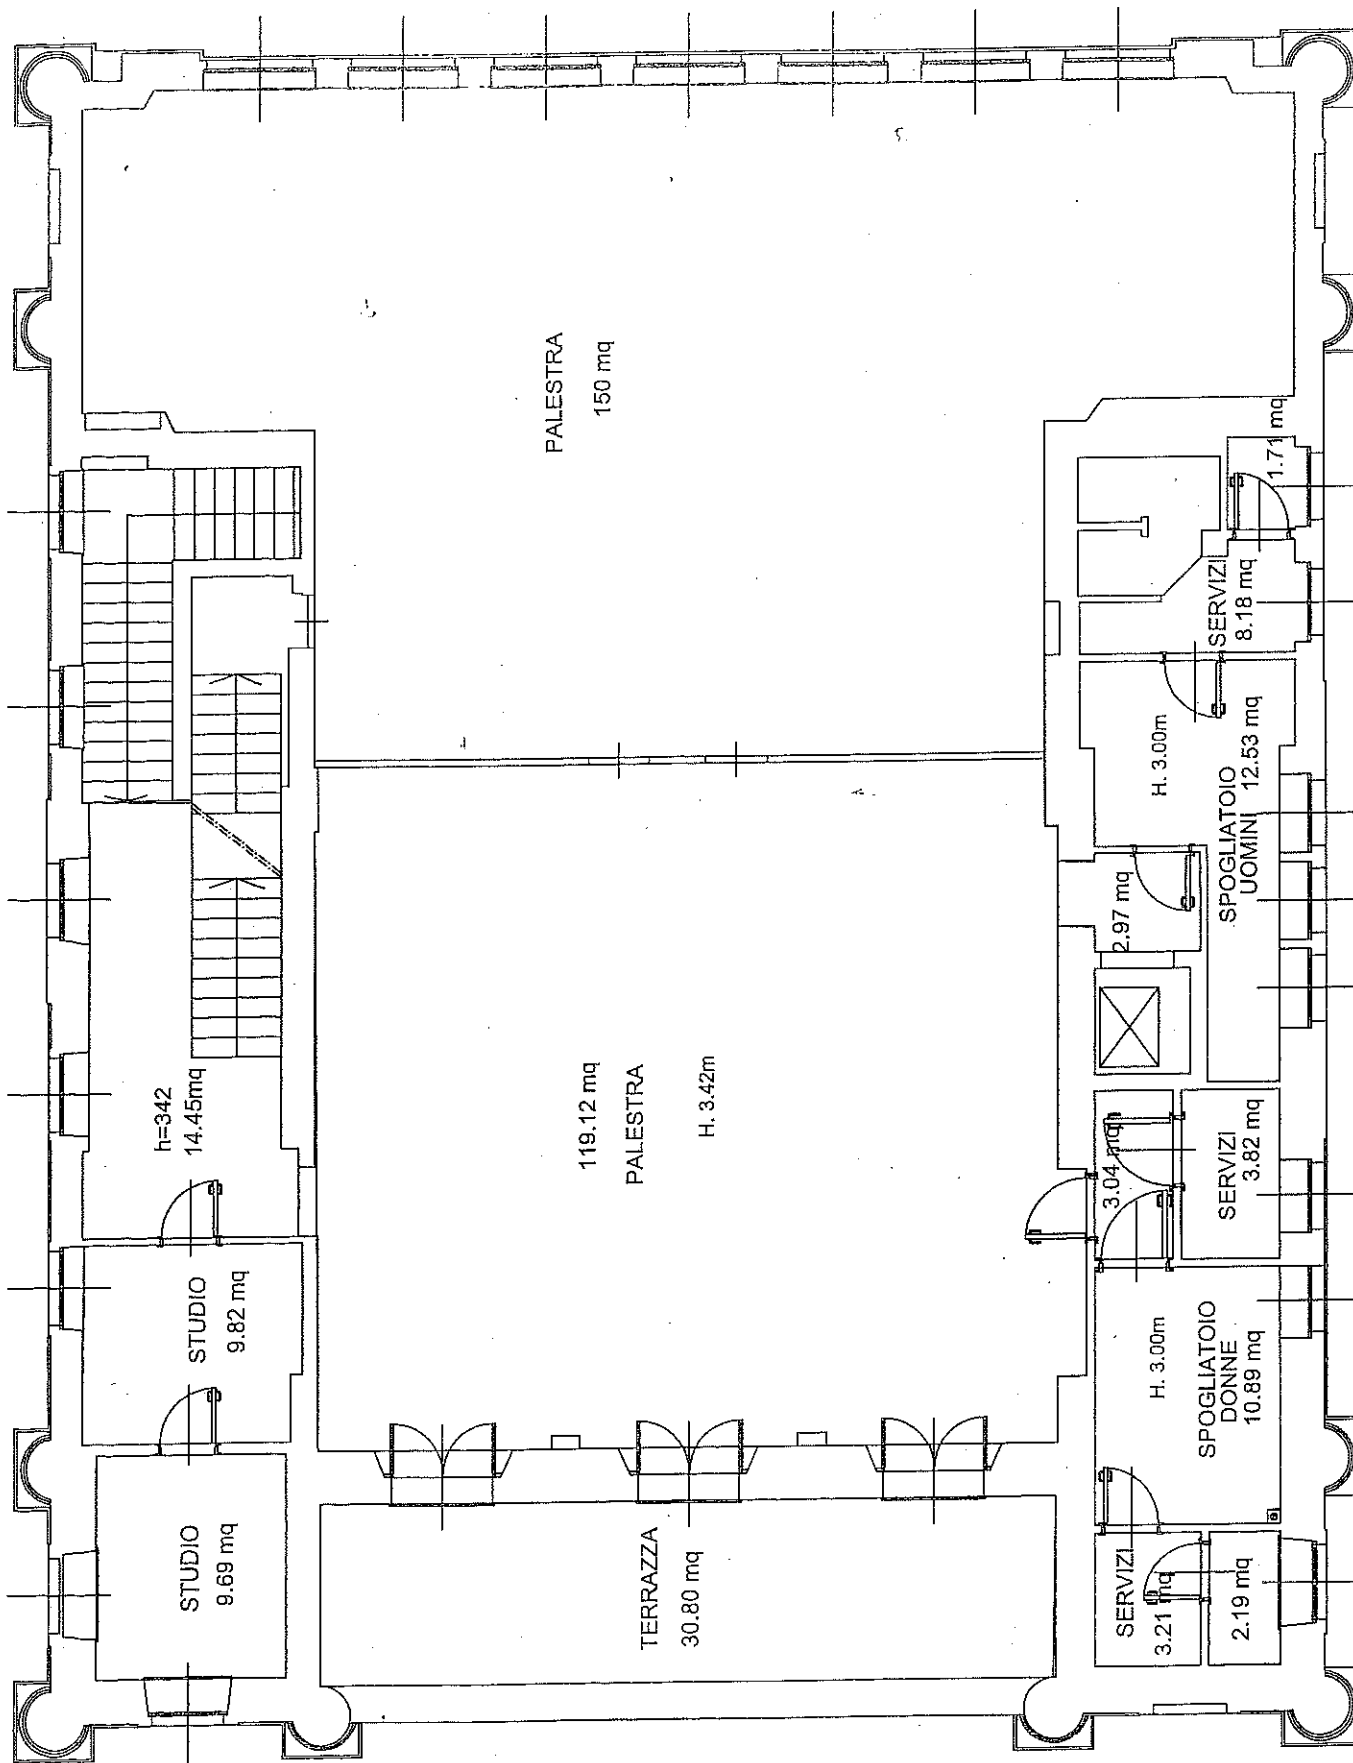

TAV 2 - PIANTA PIANO SECONDO

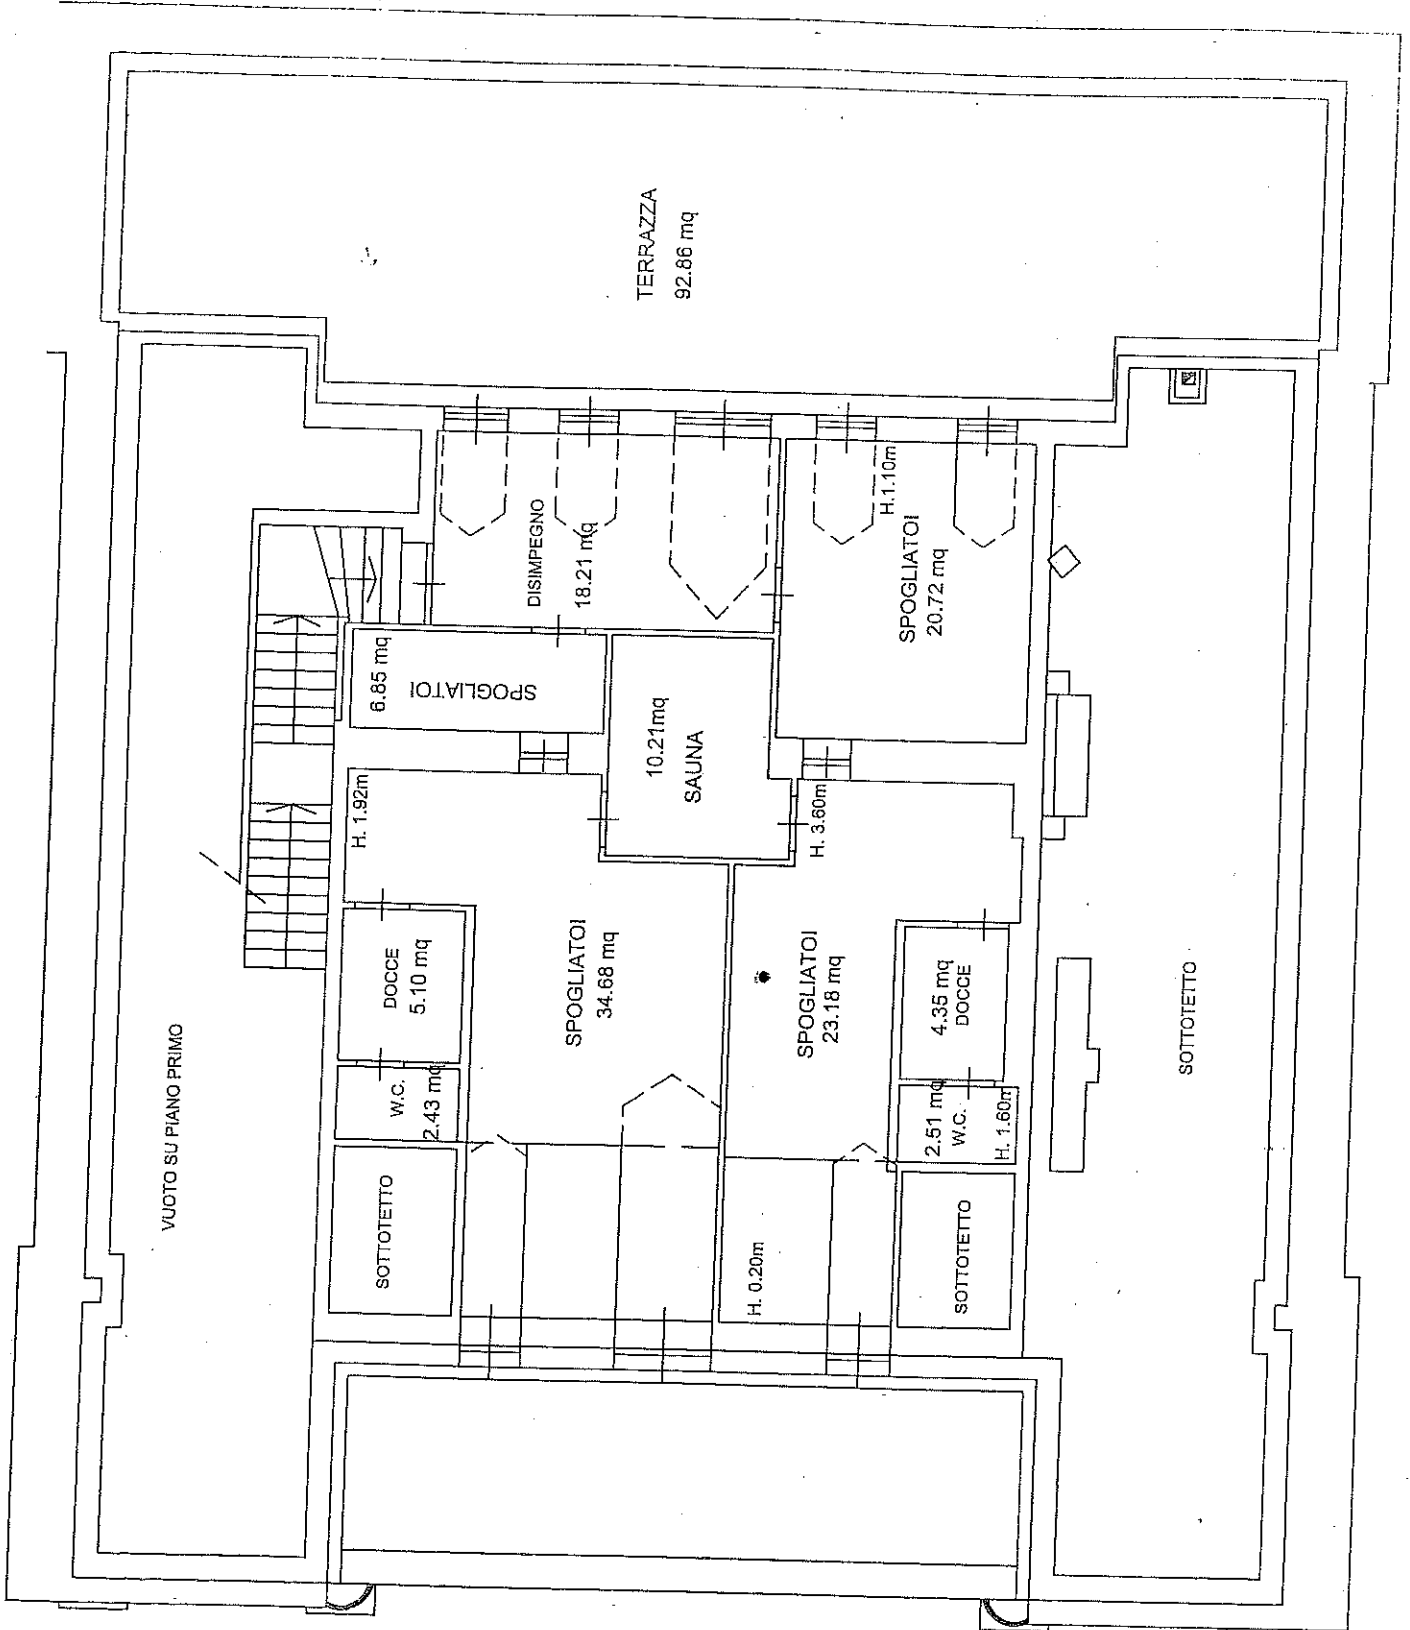

ELABORATO PLANIMETRICO
 Comune di TORINO - Foglio 1316 - Particella 35 - Elaborato planimetrico
 Compilato da: Capobianco Piero
 Iscritto all'albo: Architetti
 Prov. Torino
 N. 2032
 Foglio: 187
 Particella: 103
 Protocollo n. T00655987 del 15/10/2010
 Tipo Mappala n. 746330 del 23/02/2010 Scala 1 : 500
 Dimostrazione grafica dei subalterni
 Comune di Torino
 Ufficio provinciale di Torino

