

comune di torino  
corso Verona 37

P.D.C.  
permesso di costruire in deroga  
ai sensi dell'art. 5 della l. 106/2011

progetto di ristrutturazione edilizia

titolo  
PIANTE PROGETTO

scala 1:100


proprietà

tavola:

04


luglio 2018

progettista:  
massimo raschiatore architetto  
via sant'anselmo 8- 10125 torino  
www.massimoraschiatore.it

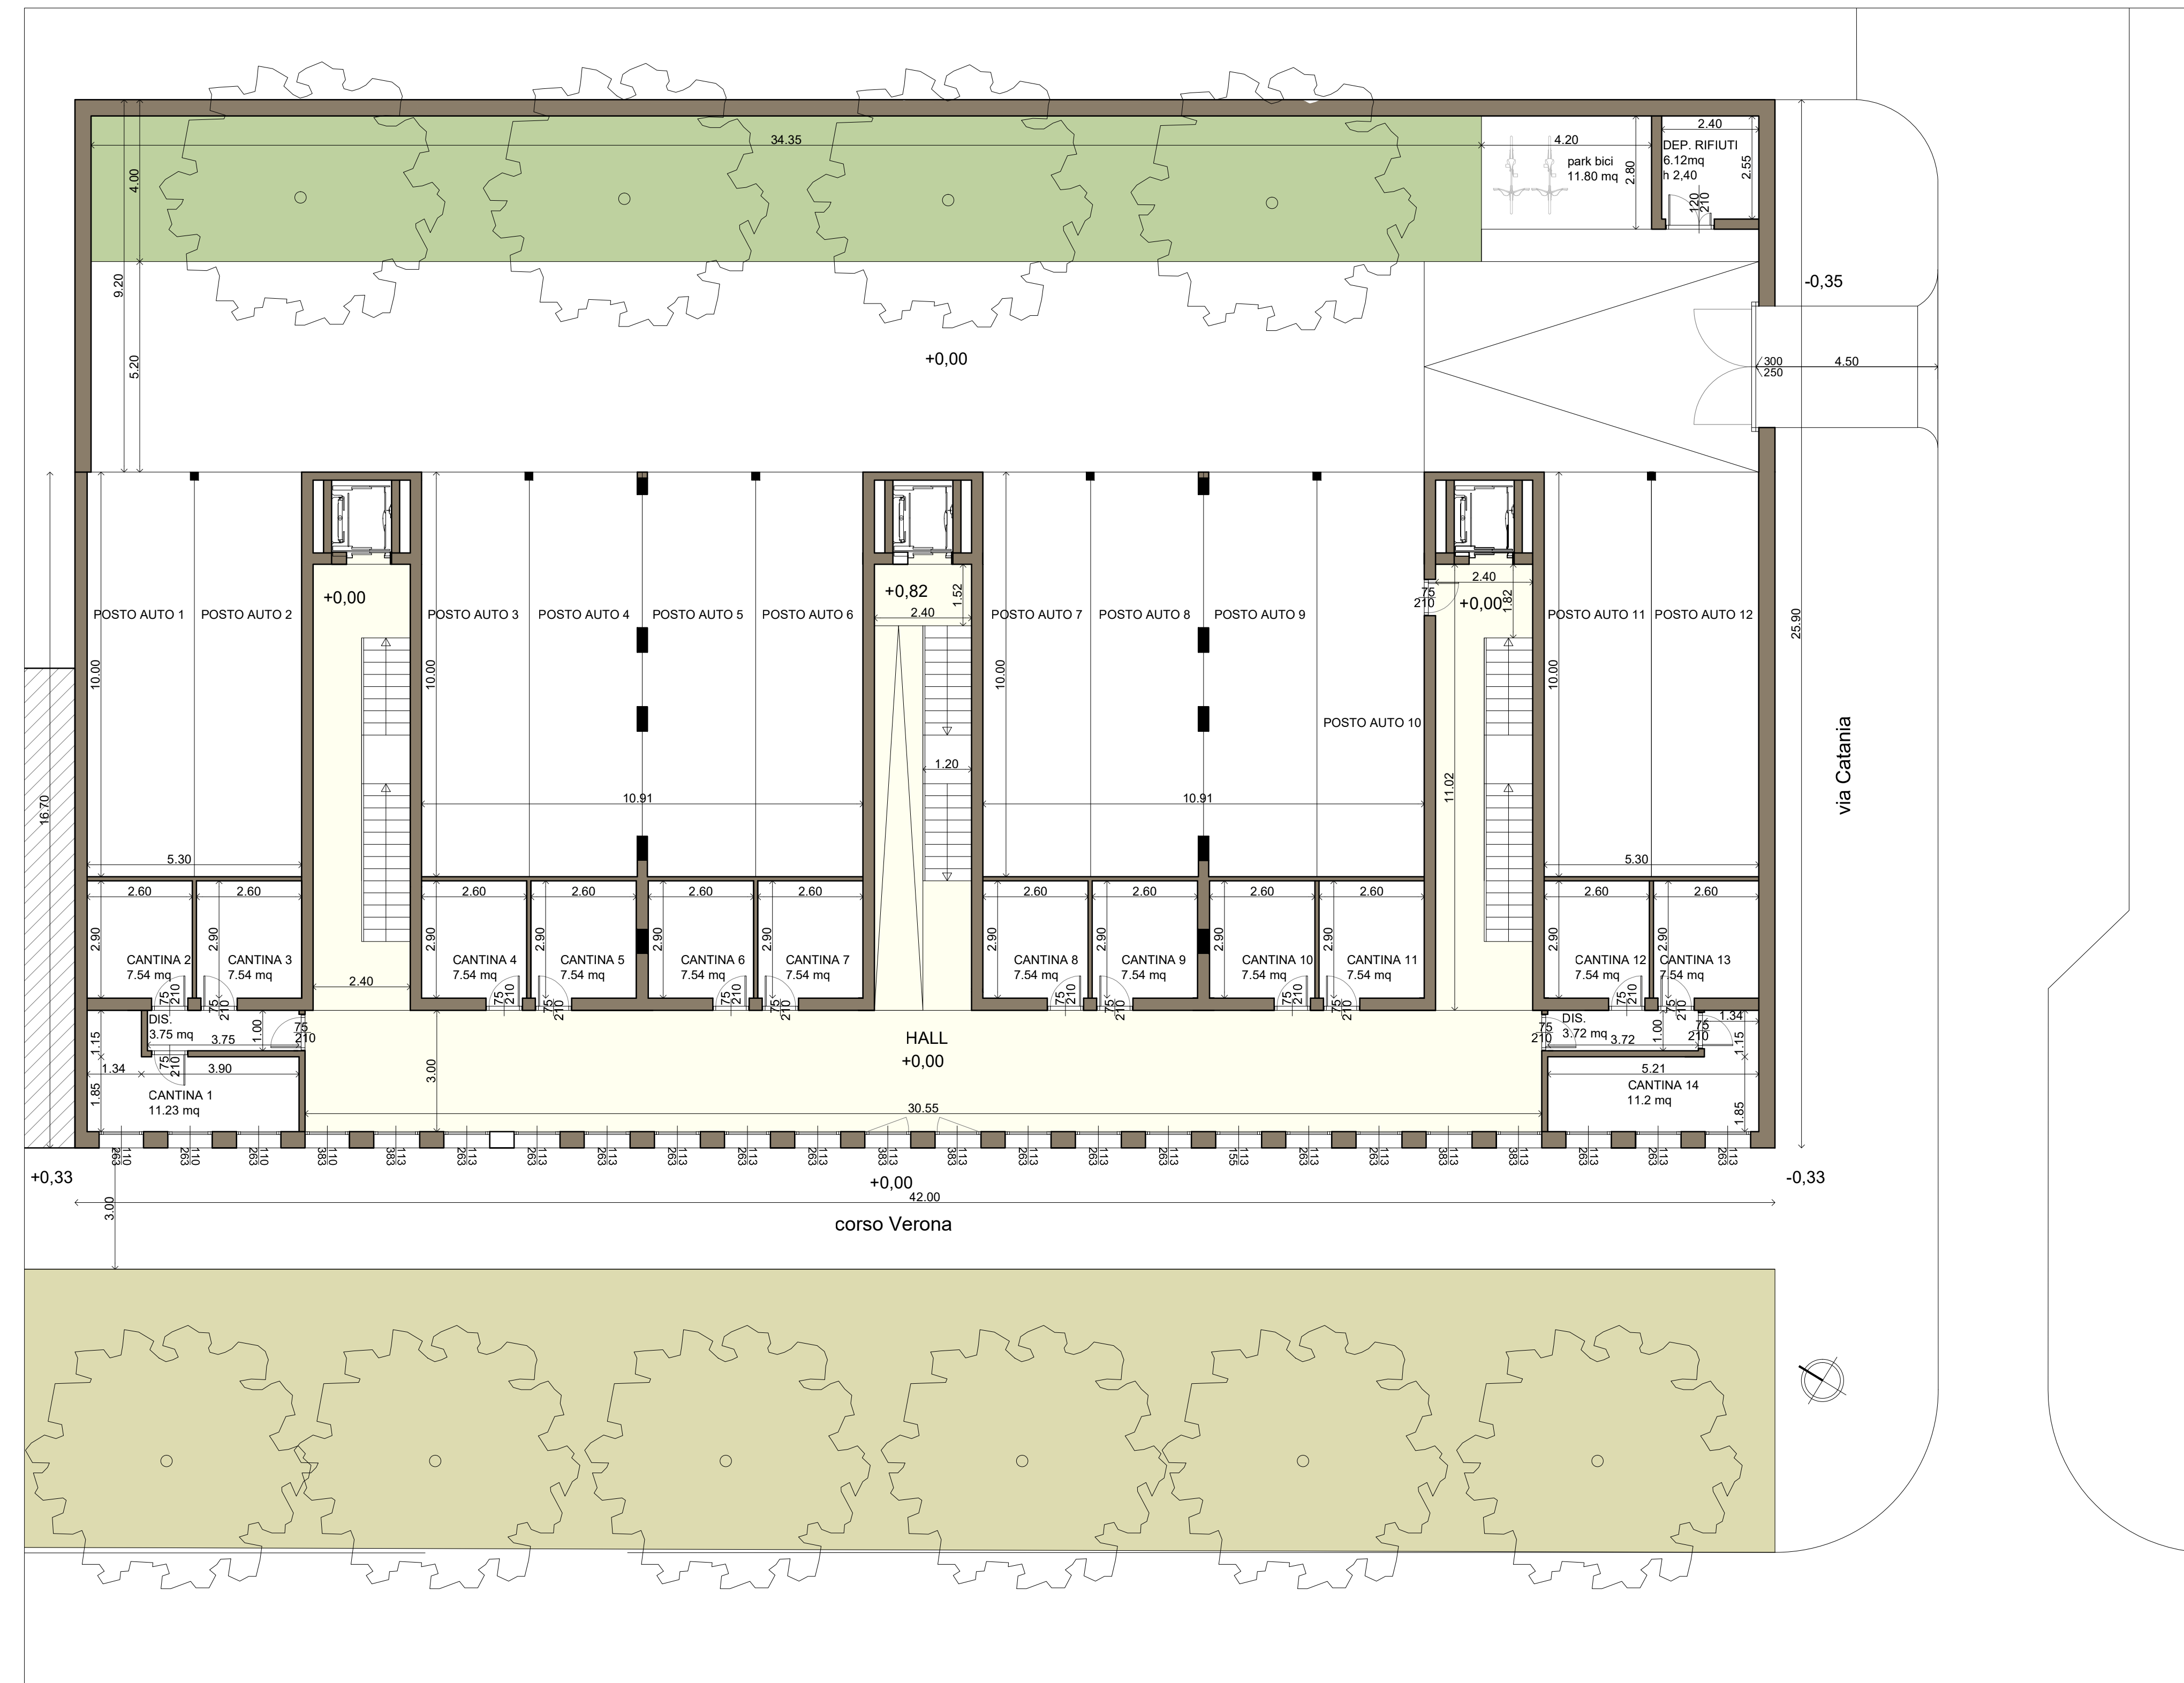


PIANTA PIANO TERRENO (quota + 0.00)

scala 1:100

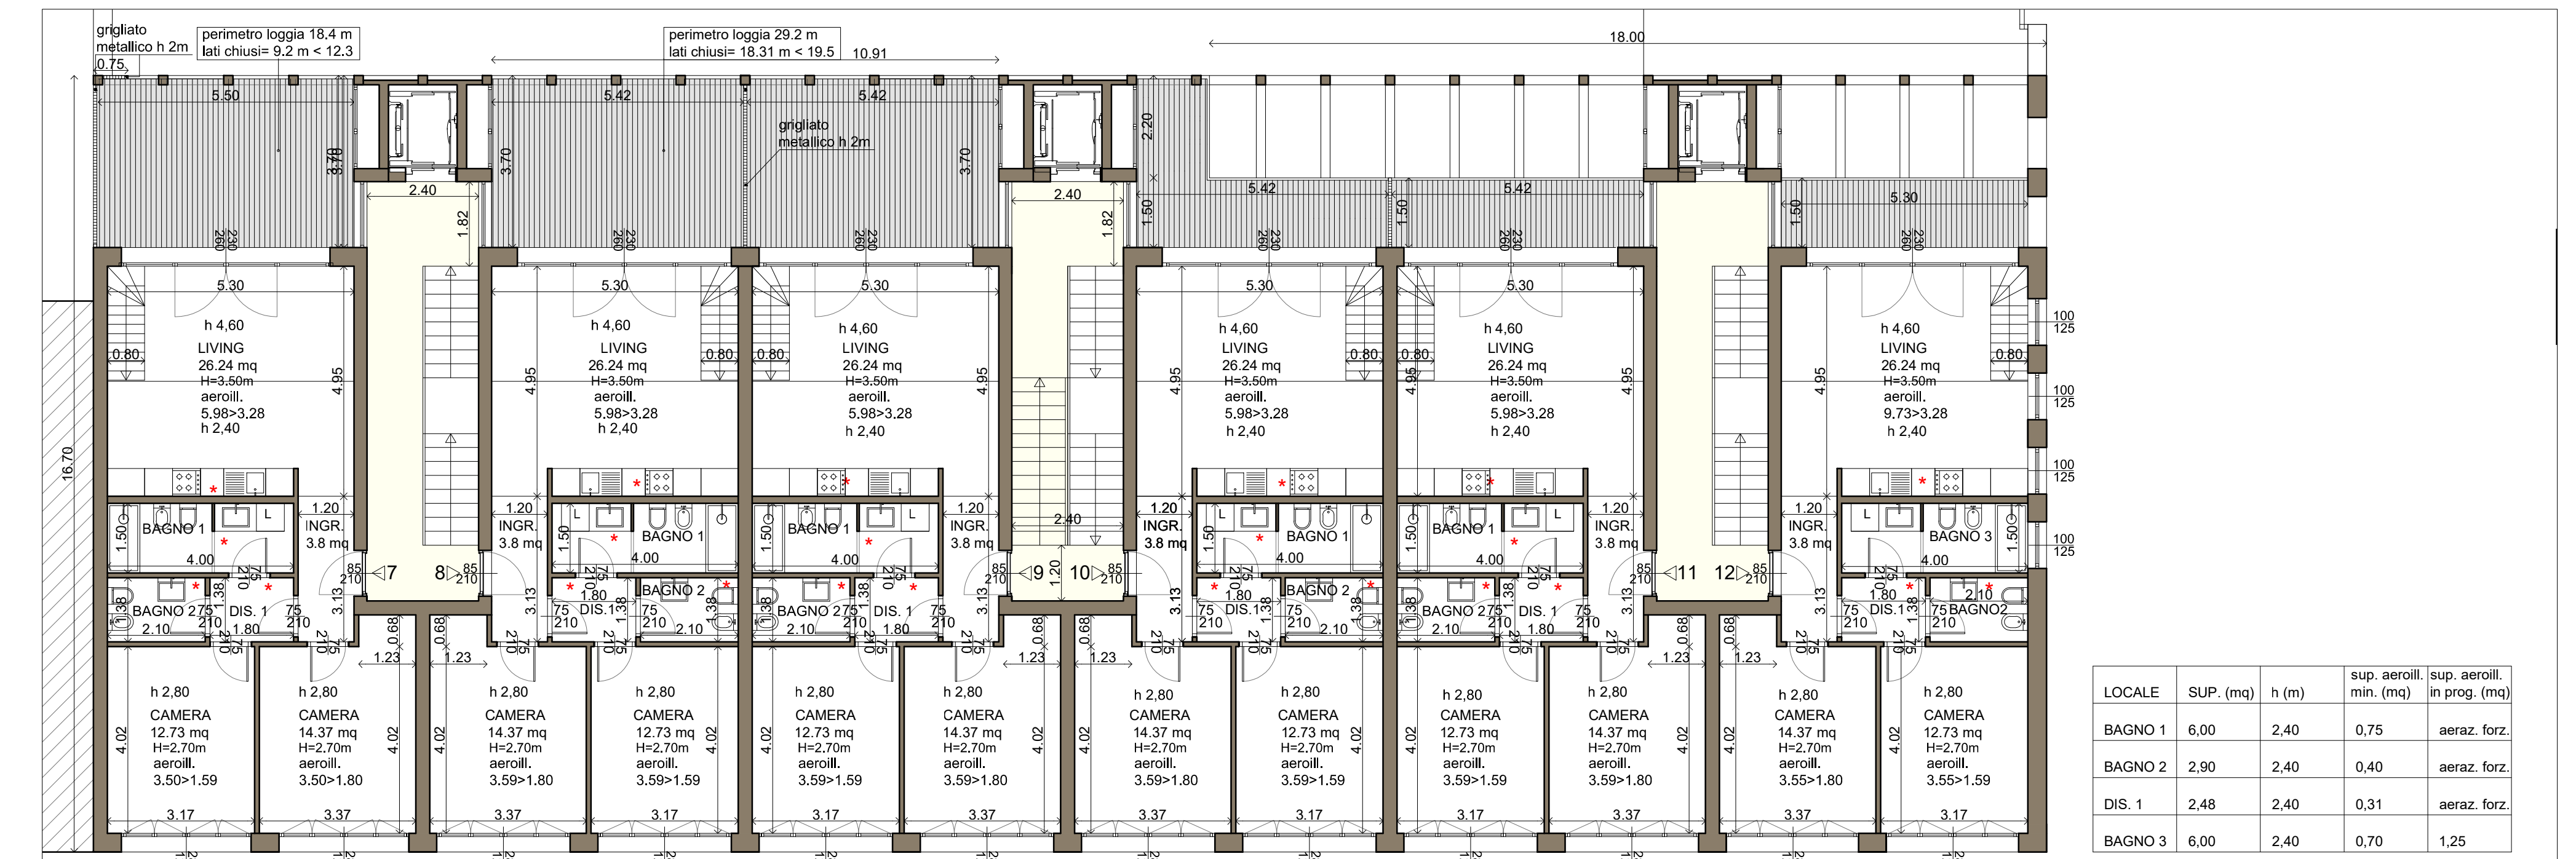


PIANTA PIANO SECONDO (quota + 7.00)

scala 1:100

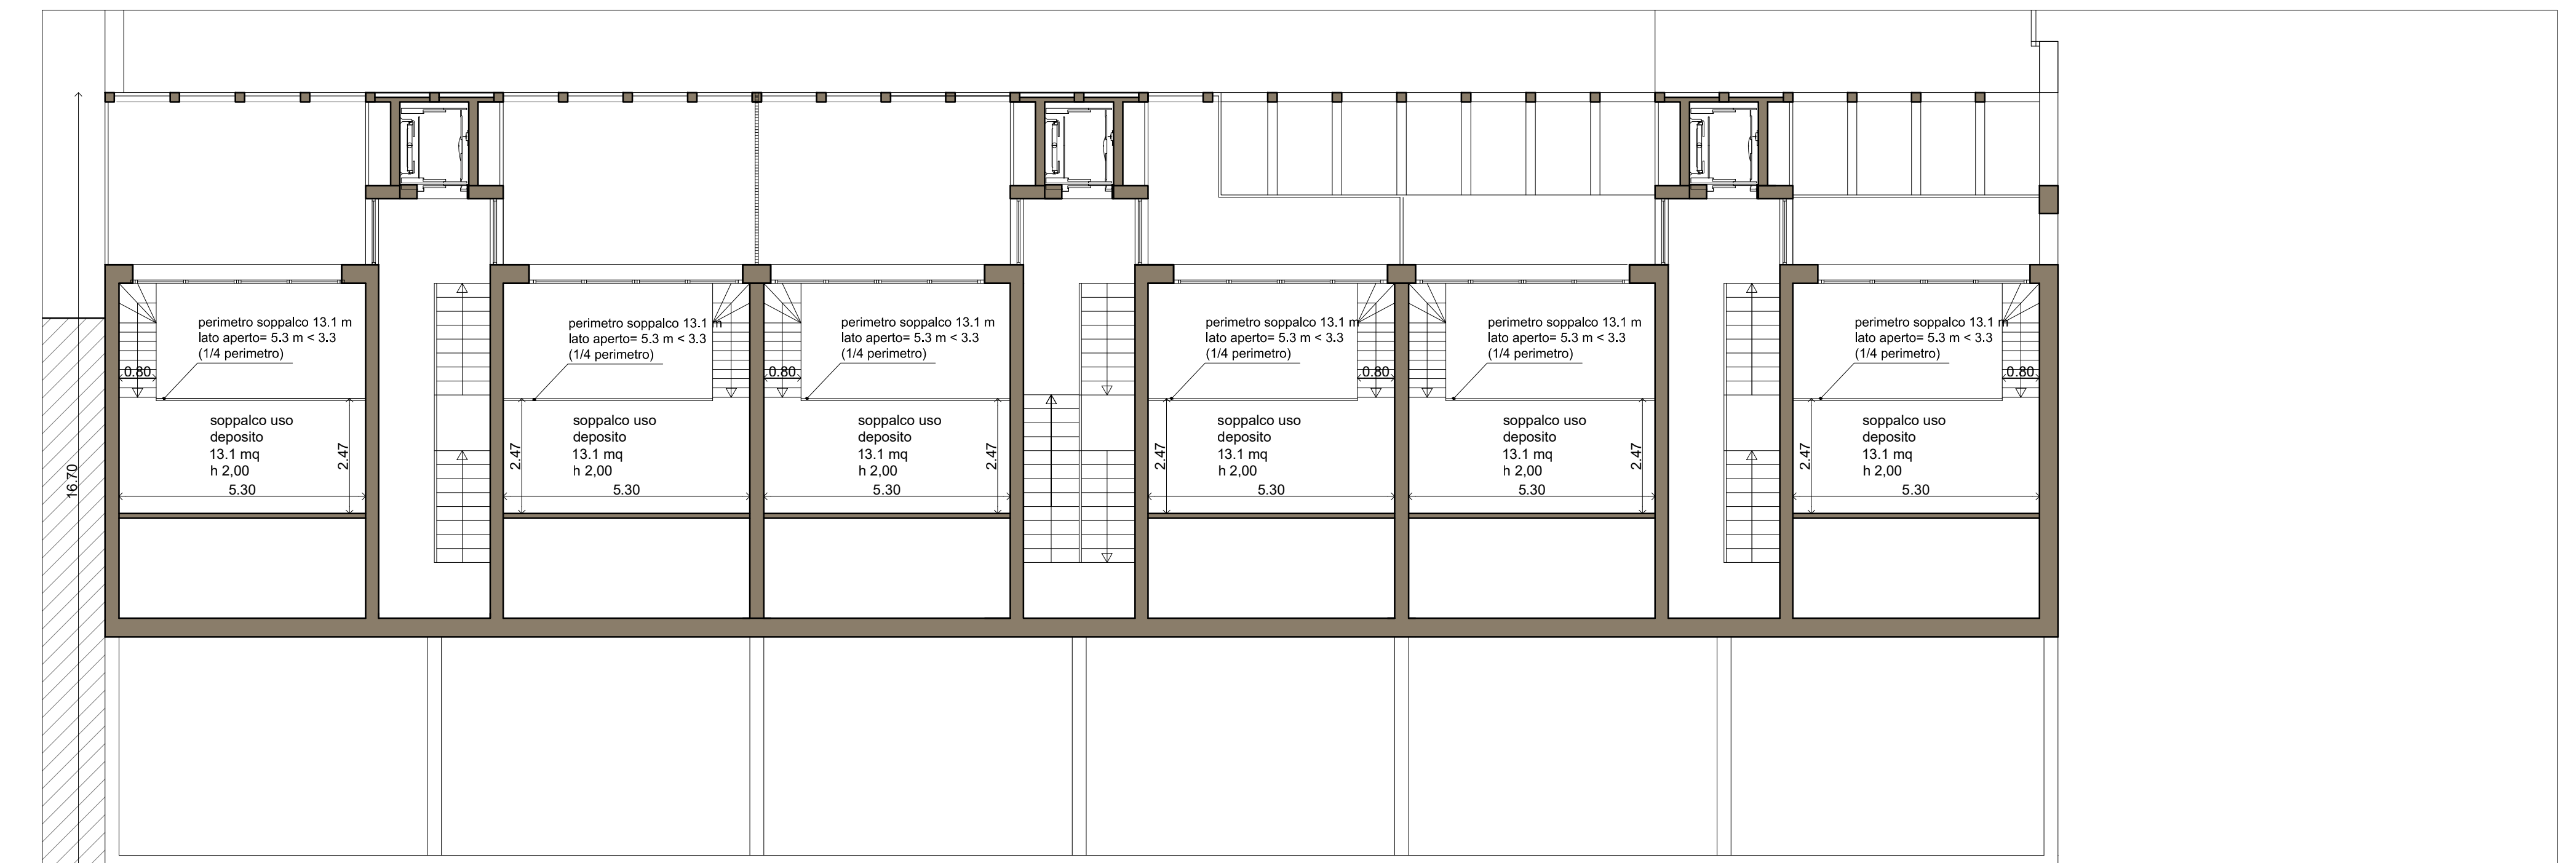


PIANTA PIANO SOPPALCO (quota + 10.00)

scala 1:100

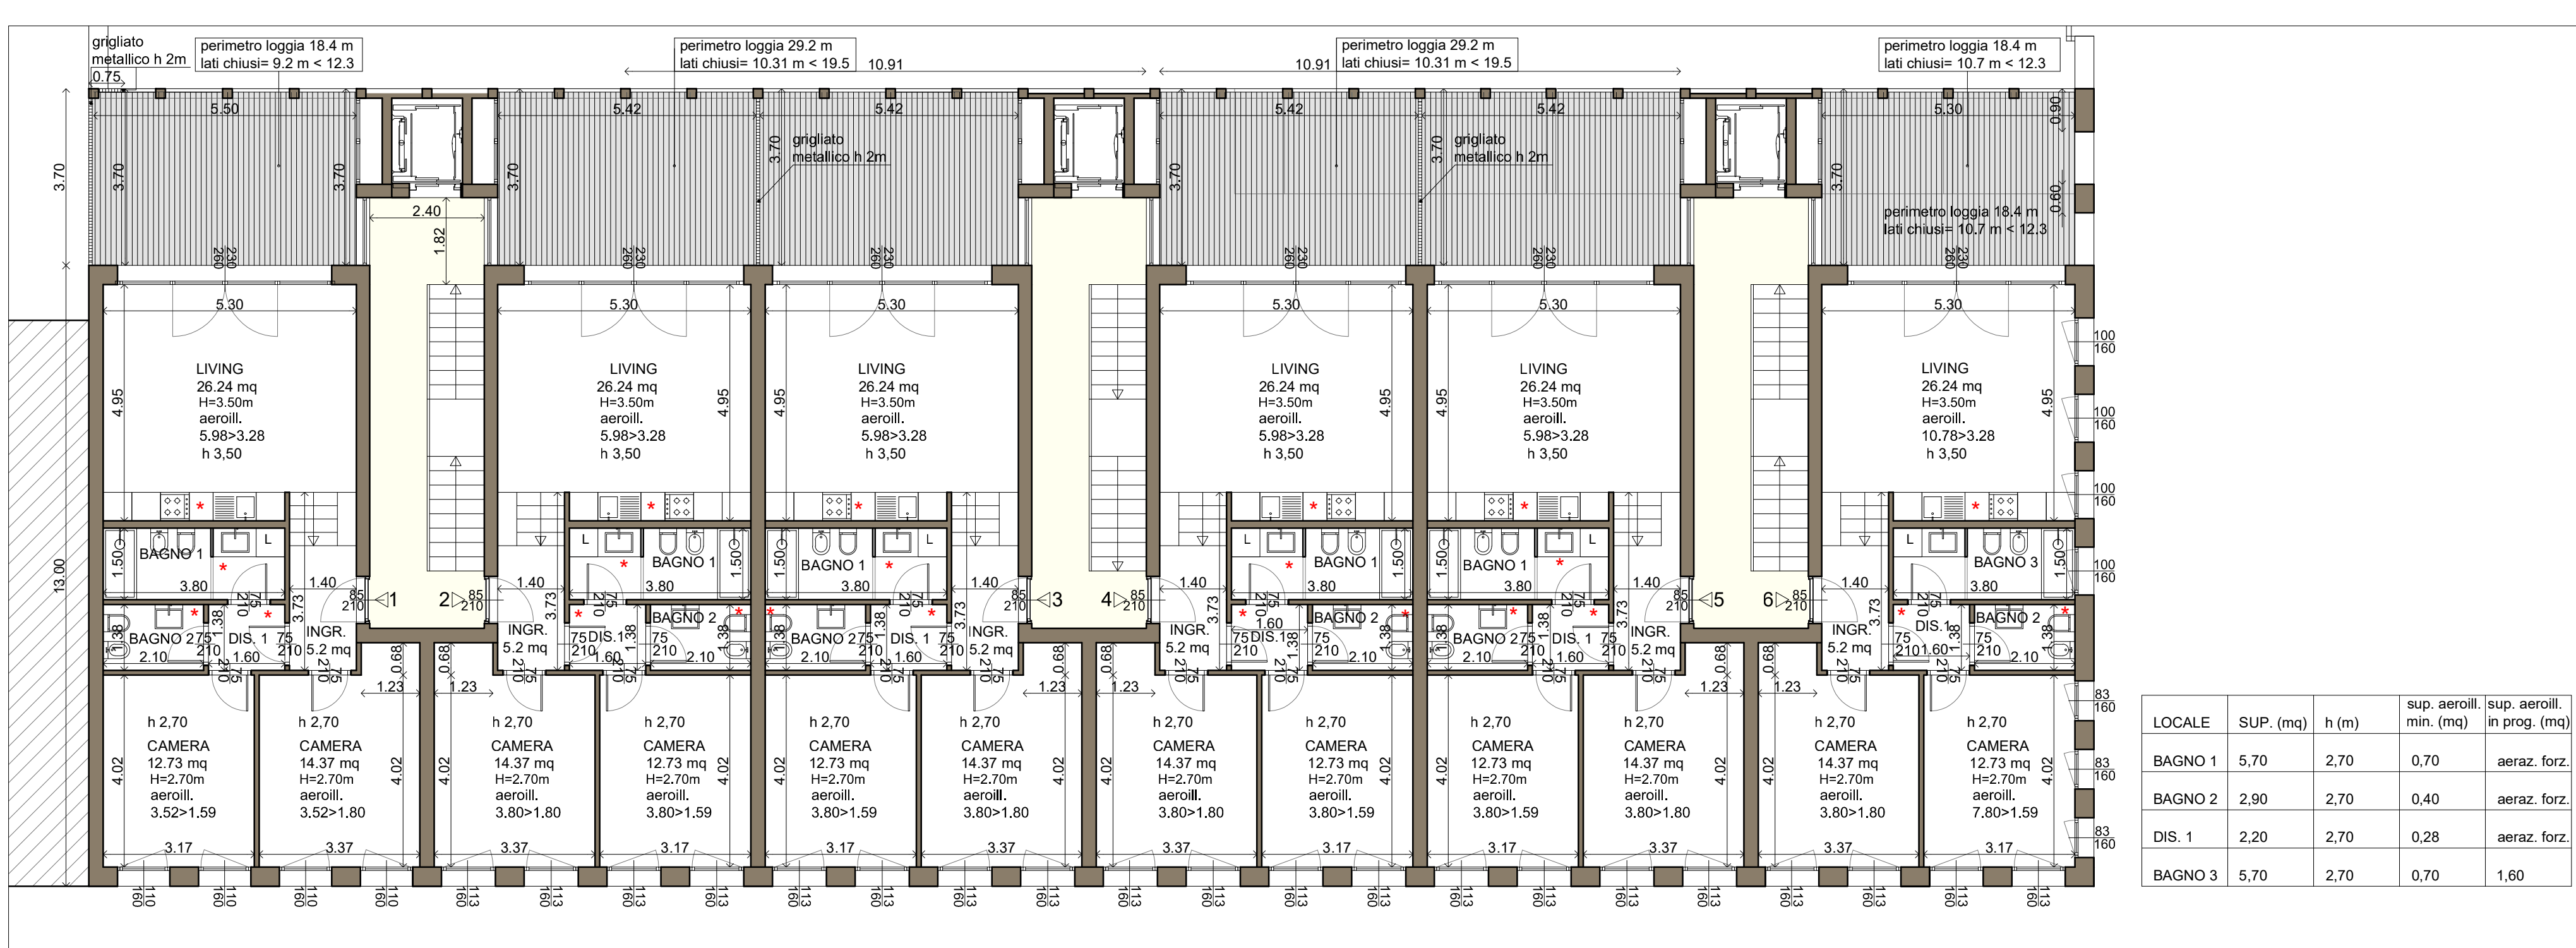

PIANTA PIANO PRIMO (quota + 4.00)

scala 1:100

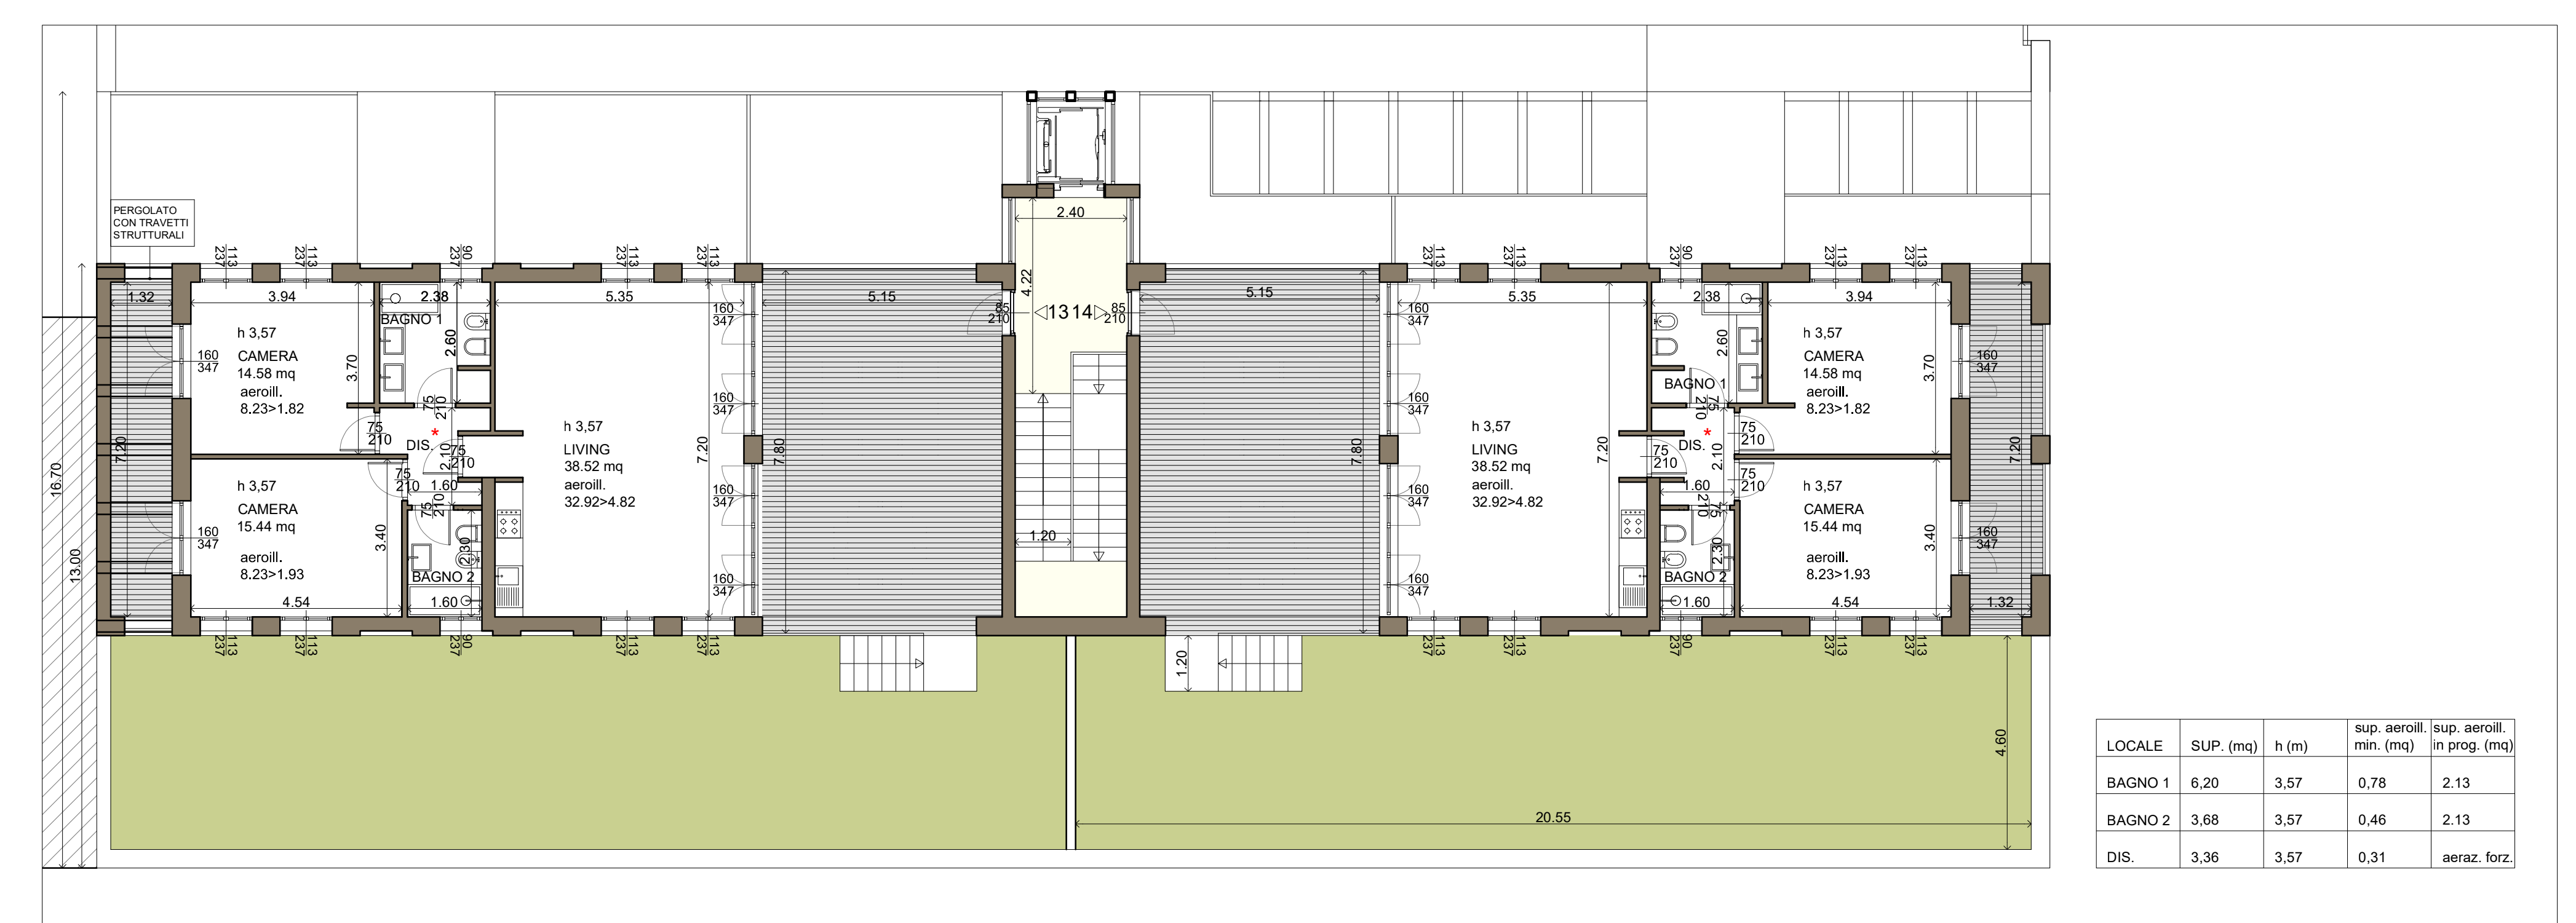

PIANTA PIANO TERZO (quota + 12.30)

scala 1:100