


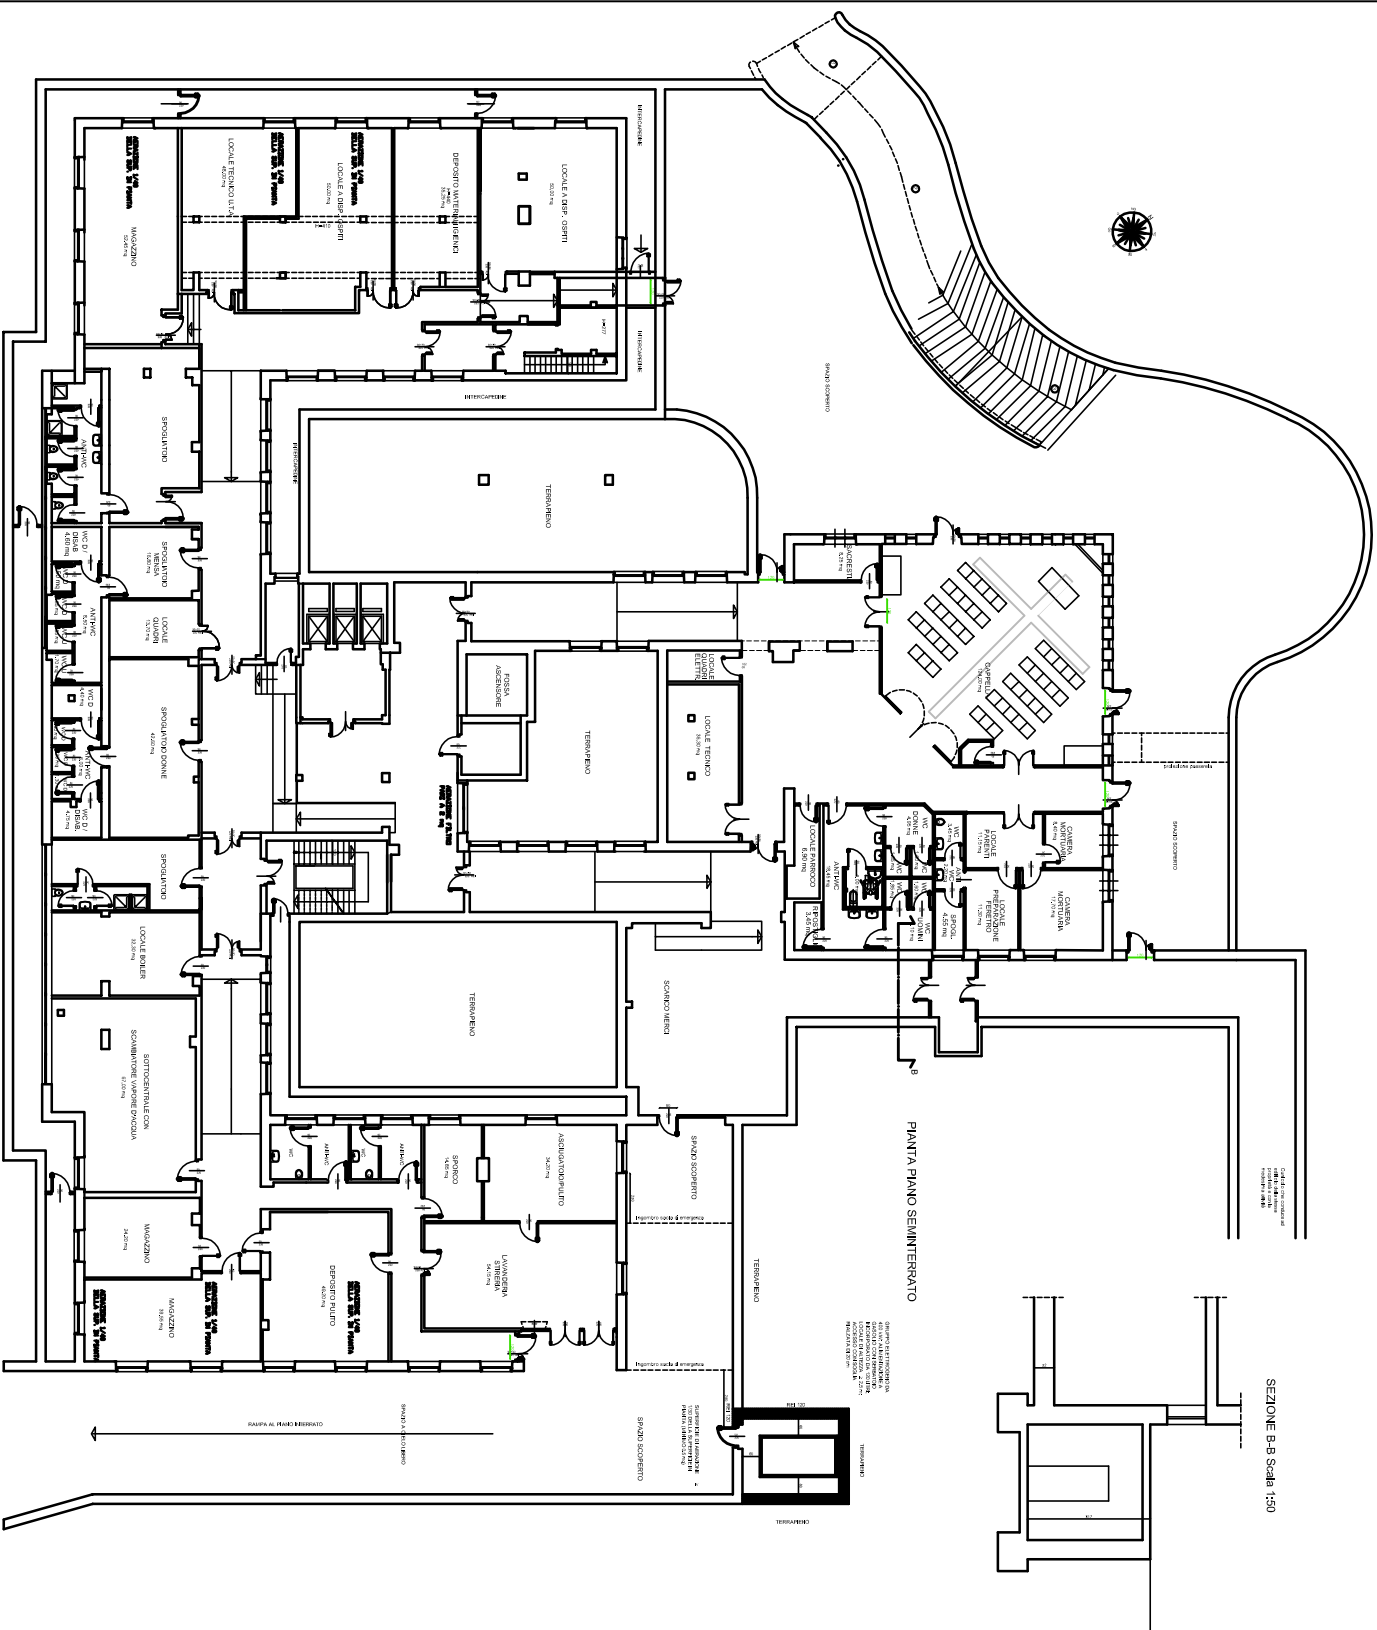

SEZIONE B-B Scala 1:50

PIANTA PIANO SEMINTERATO

Disegnato e redatto in scala 1:50
dal 1980 al 1981
G. B. 1980

ISTITUTO "BUON RIPOSO"

Via San Marino 30 - TORINO

PIANO SEMINTERATO FUORI SCALA

ALL.

A2