



FRANCIA



Planimetria Scala 1: 1000

Sostituzione prot. n° 6374/72

f° 75 n° 498

Pianta Piano

Interrato

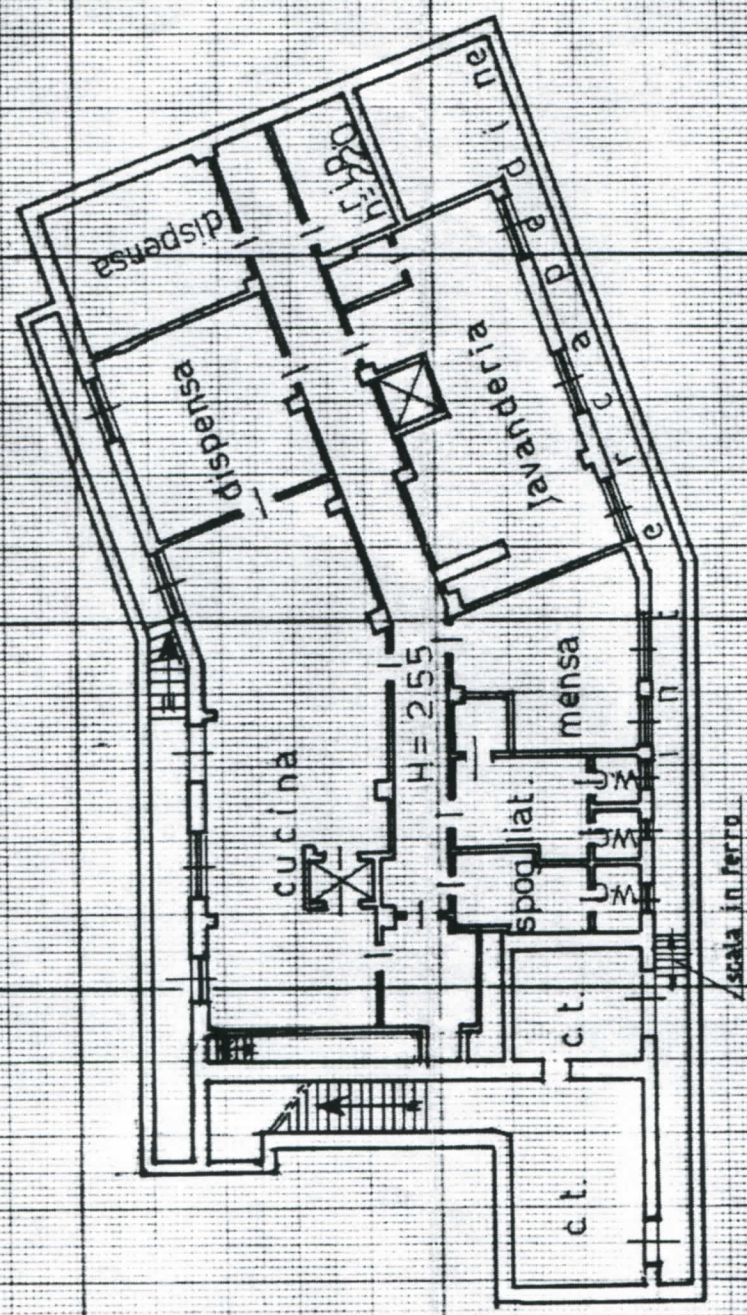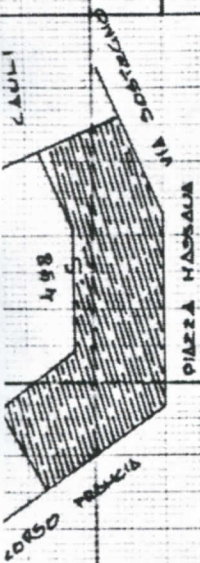

ORIENTAMENTO



Scala di 1:200



DIREZIONE GENERALE DEL CATÁSTO E DEI SERVIZI TECNICI ERARIALI
NUOVO CATASTO EDILIZIO URBANO

Lire
200


Planimetria dell'immobile situato nel Comune di TORINO
Ditta PROVINCIA DI TORINO Via P.zza Massaua

Allegata alla dichiarazione presentata all'Ufficio Tecnico Erariale di TORINO

Allegato B. f. 75 n° 498

Pianta Piano

Terreno h = 3.40

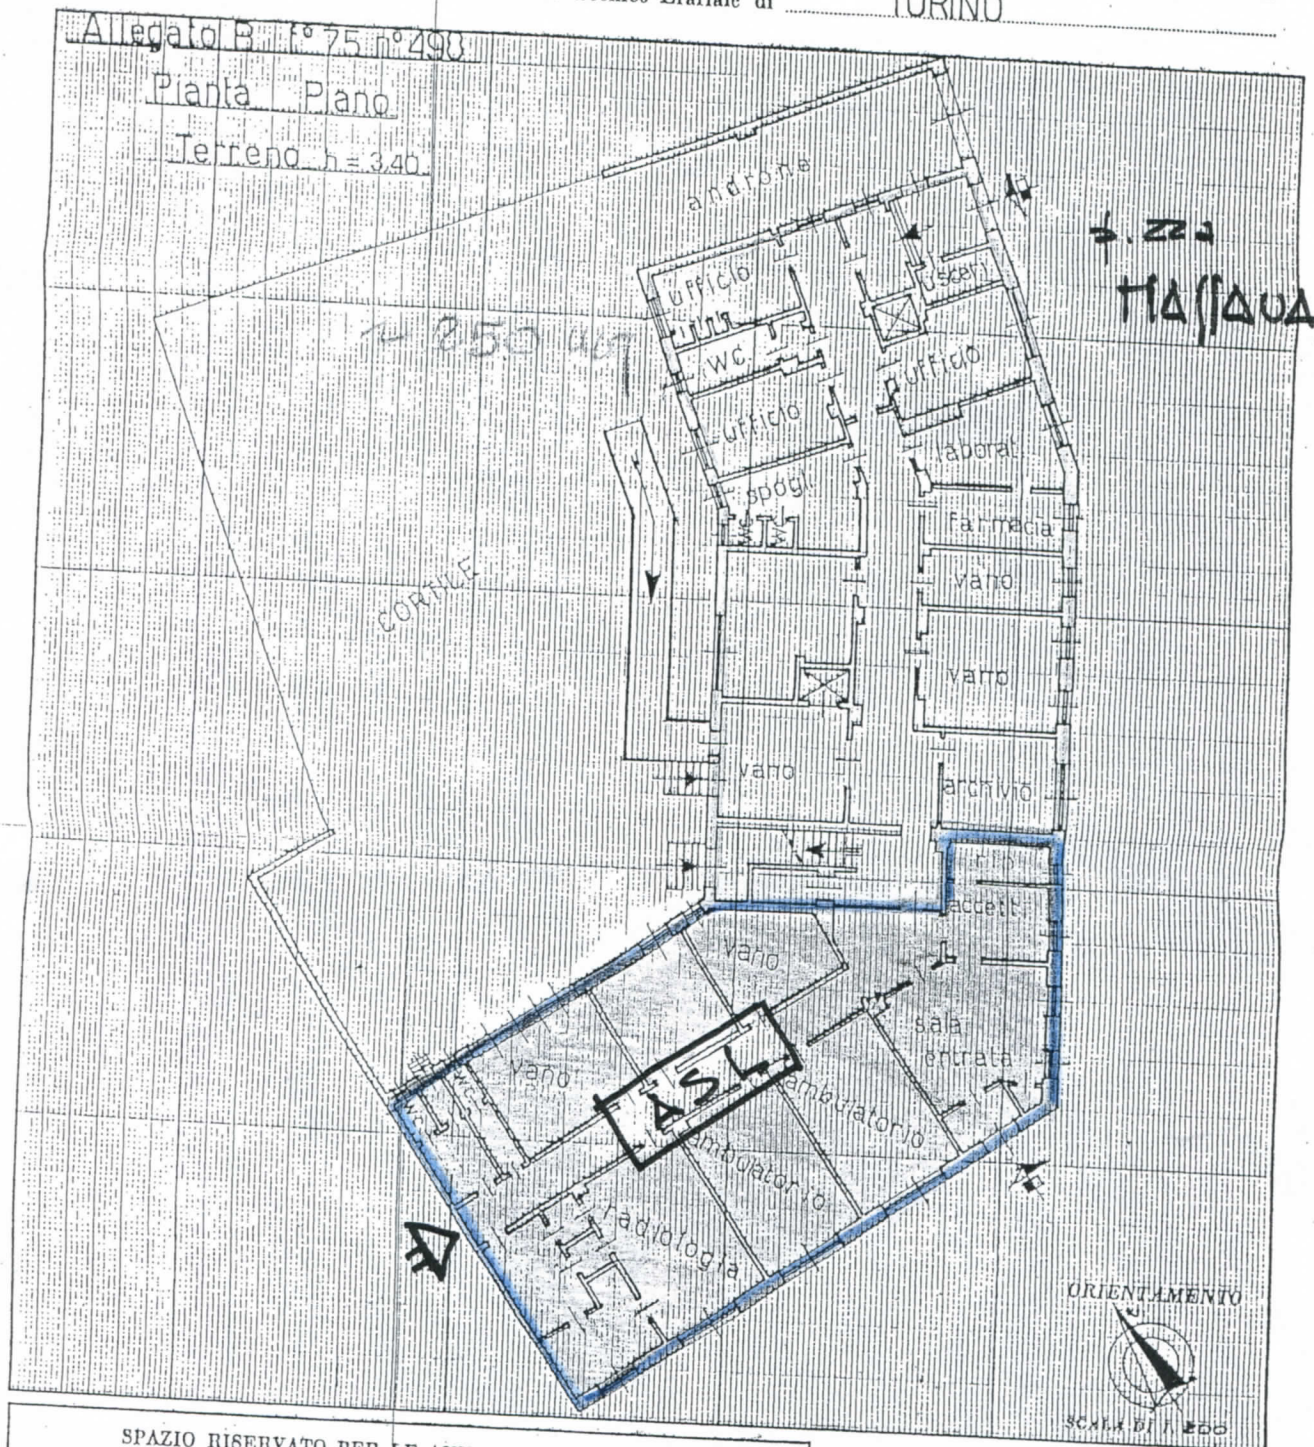

ORIENTAMENTO

SCALA DI 1:200

SPAZIO RISERVATO PER LE ANNOTAZIONI D'UFFICIO

DATA
PROT. N°

25 MAR. 1987

6156

Compilata dal geom.

PIERO RICCIARDI

Iscritto all'Albo dei Geometri

della Provincia di TORINO

DATA 27/01/1987

Firma:


[Signature]

immobile situato nel Comune di TORINO Via Piazza Massaud
FOLIA DI TORINO
denuncia presentata all'Ufficio Tecnico Erariale di TORINO

A f.° 75 n° 498

Pianta Piano

Primo HE 340

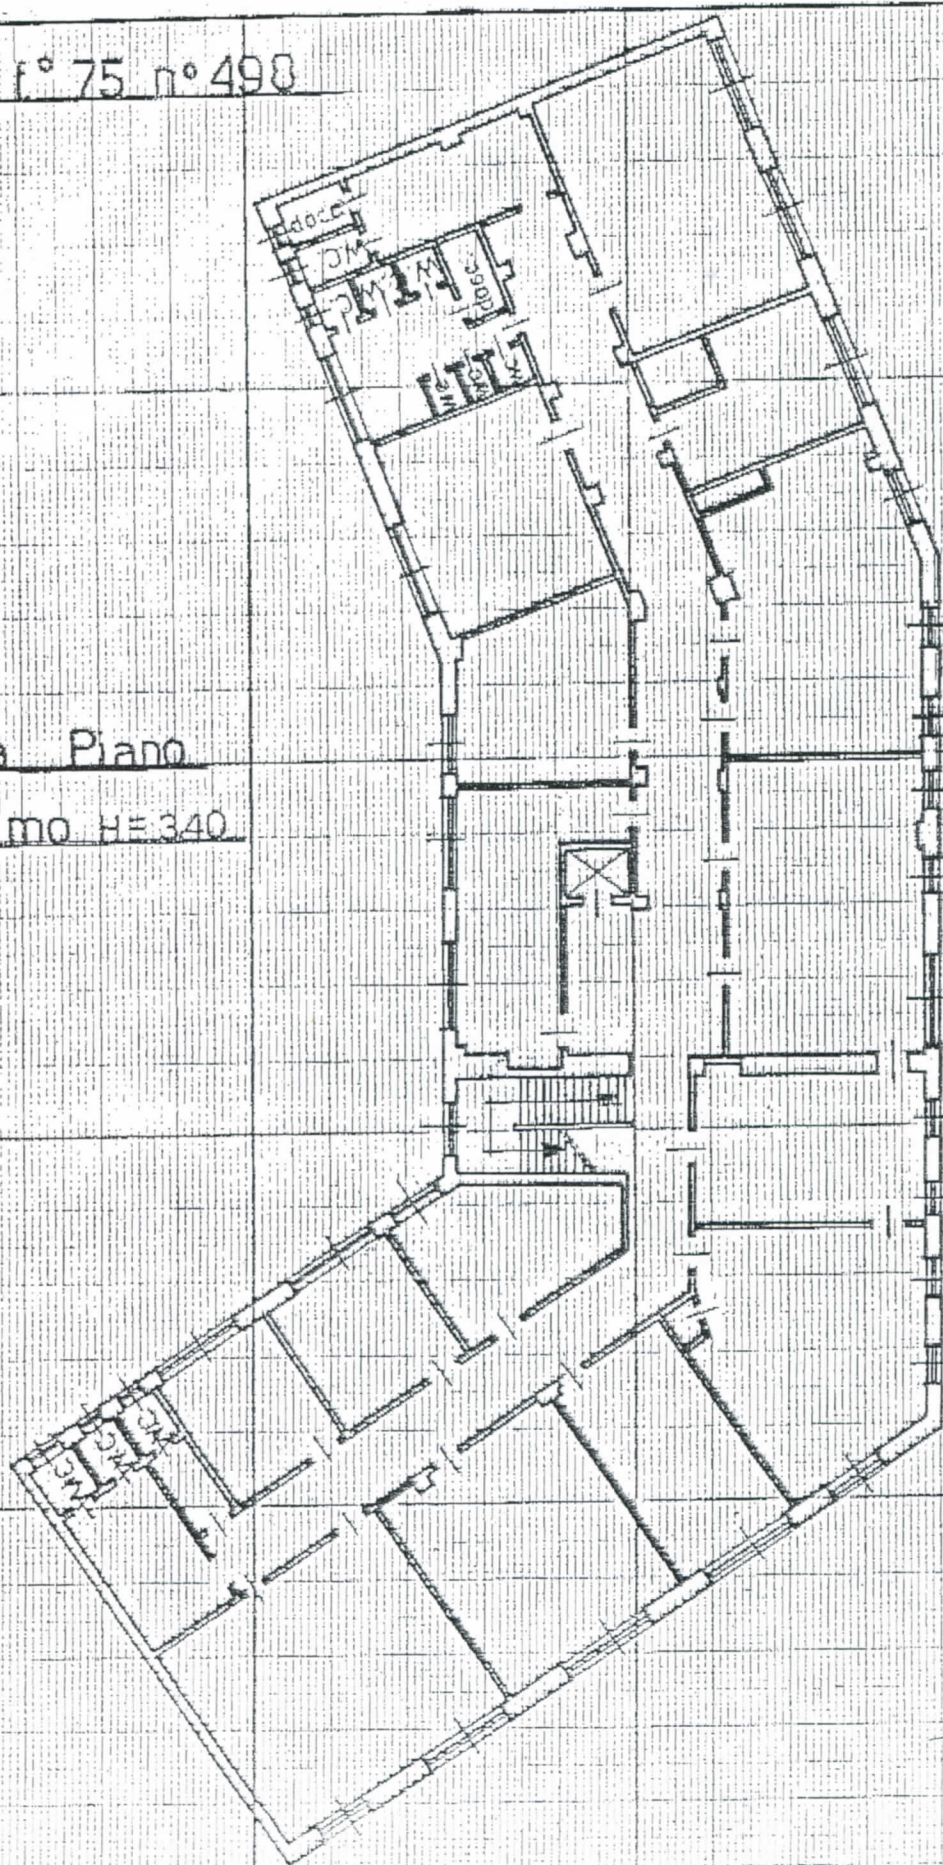

ORIENTAMENTO



SCALA DET. 1:500

(R. DECRETO-LEGGE 13 APRILE 1998, N. 52)


dell'immobile situato nel Comune di TORINO Via Piza Massaua
 PROVINCIA DI TORINO

dichiarazione presentata all'Ufficio Tecnico Erariale di TORINO

ato C f° 75 n° 490

Pianta Piano

Secondo H= 3.40

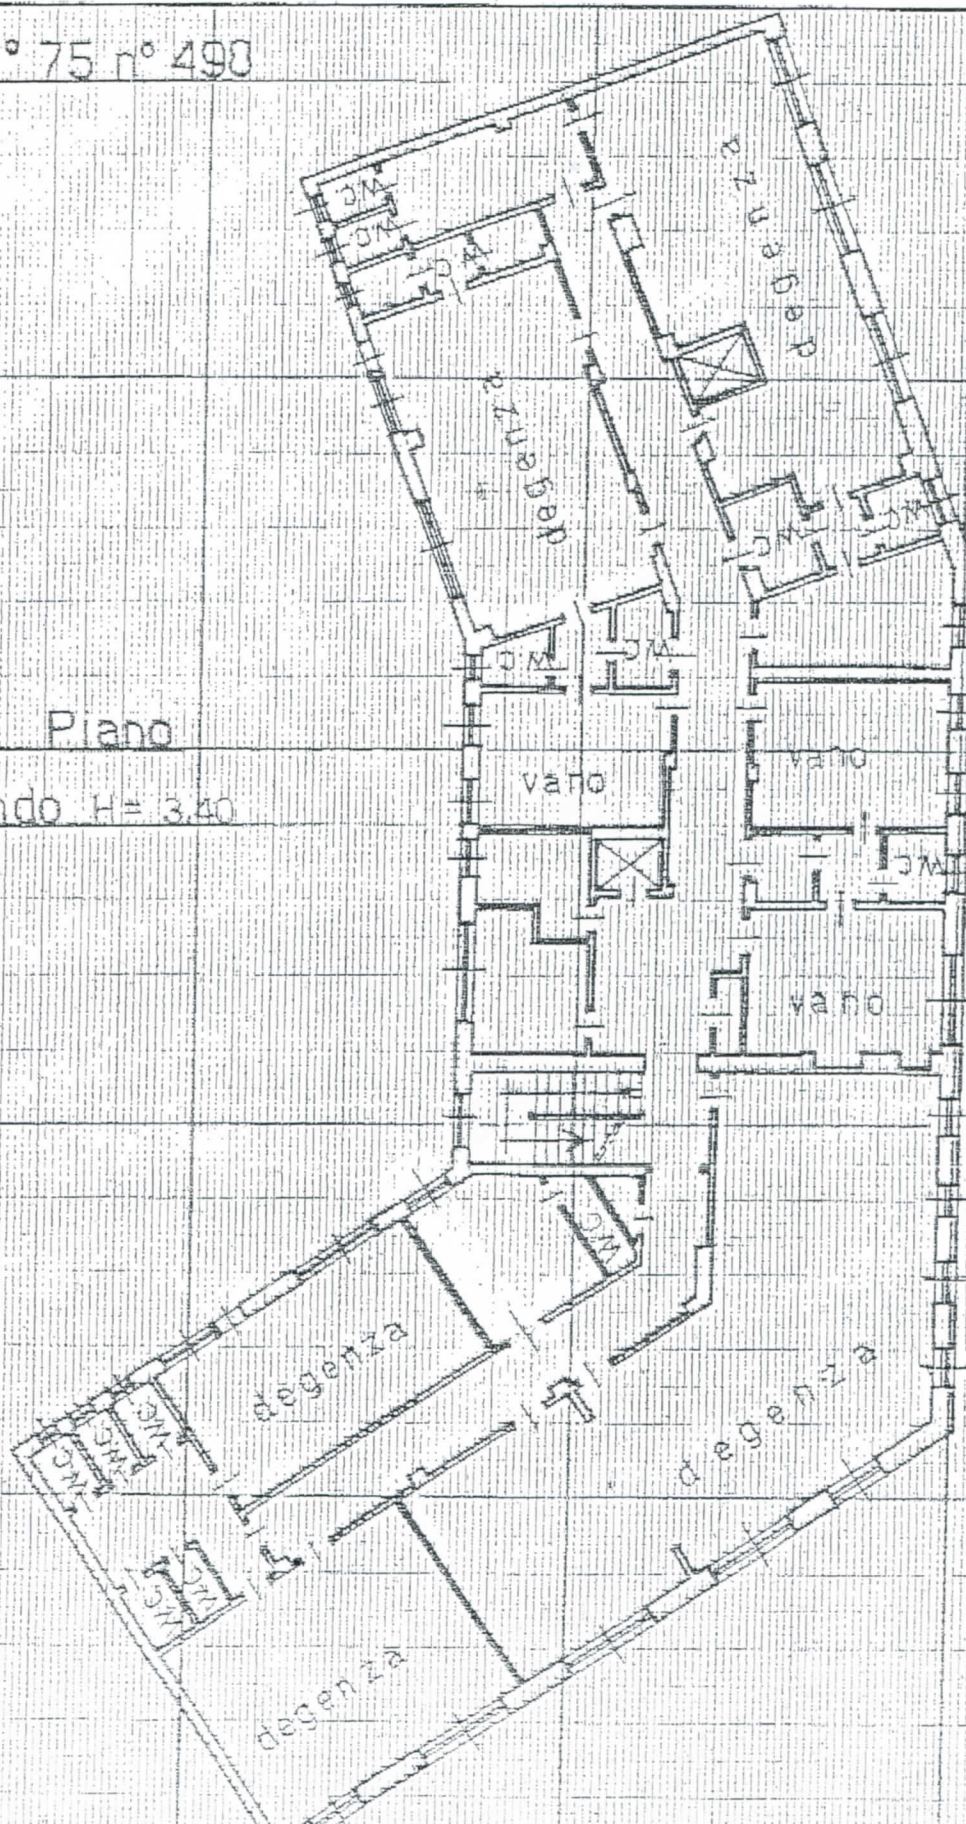

ORIENTAMENTO

