


1 ALL. 8

VIA SIDOLI, 78

PROGETTO  
PIANTA PIANO SECONDO  
h = 3,10 m.

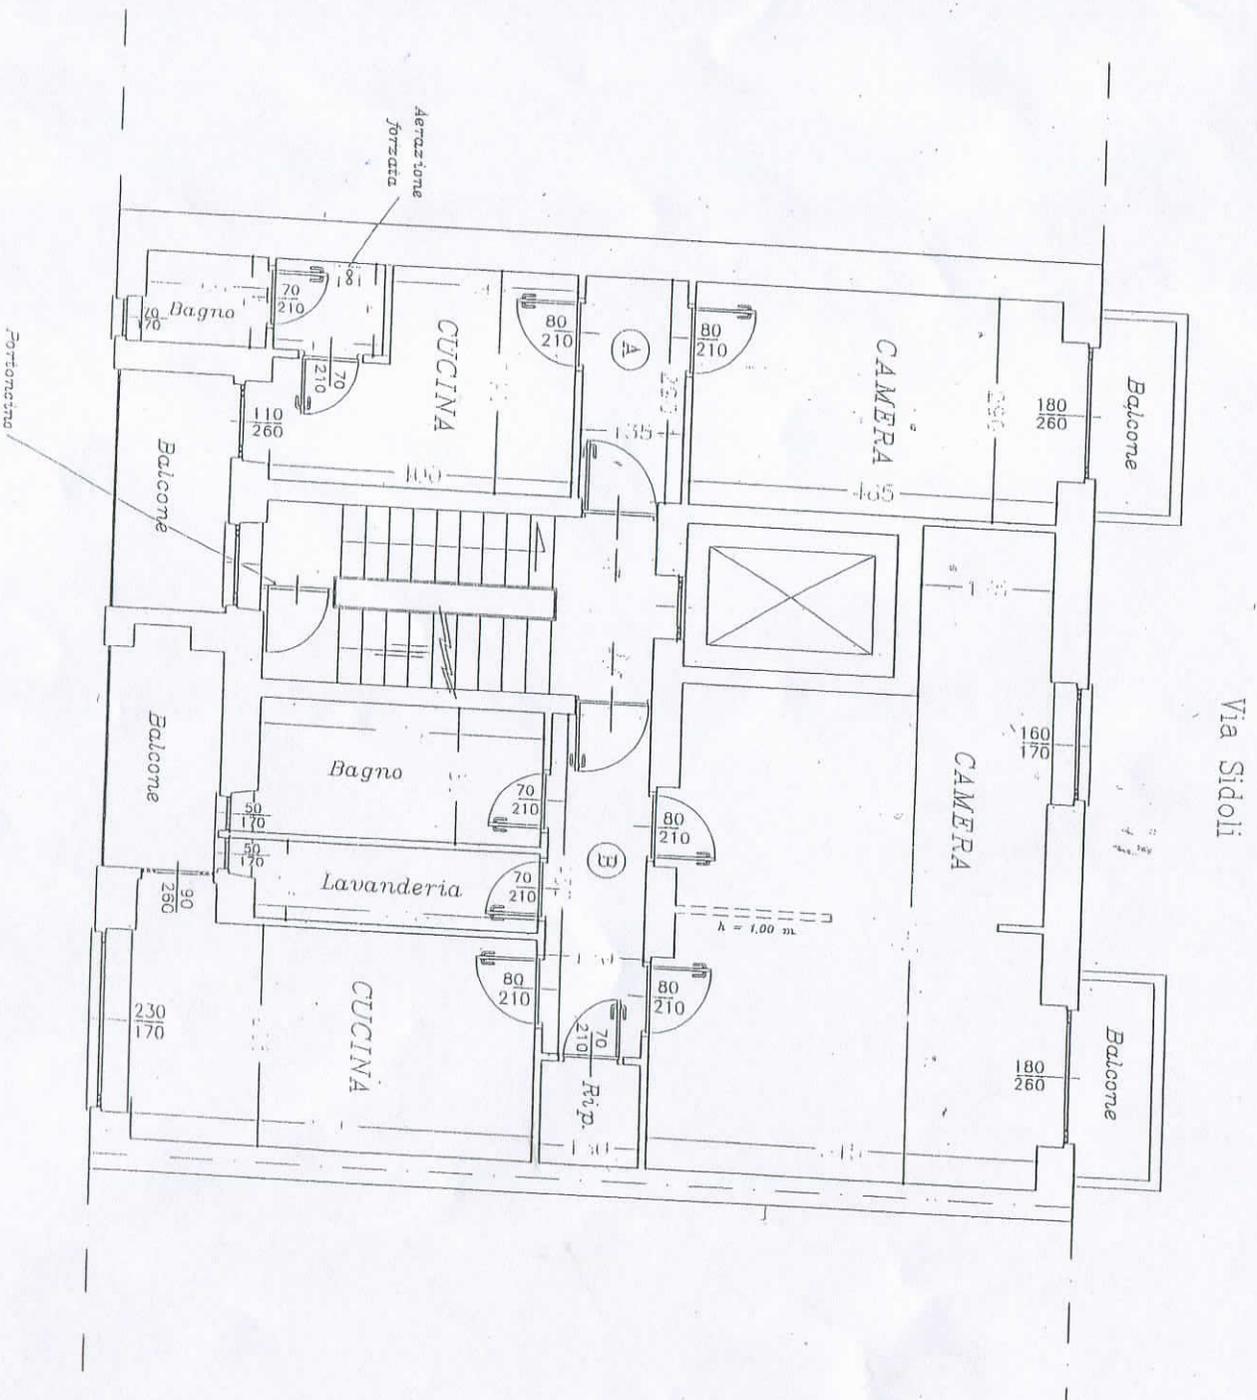


Cortile

SCALA 1:100

VIA SIDOLI, 18

PROGETTO  
PIANTA PIANO TERZO  
h = 3,10 m.


Via Sidoli

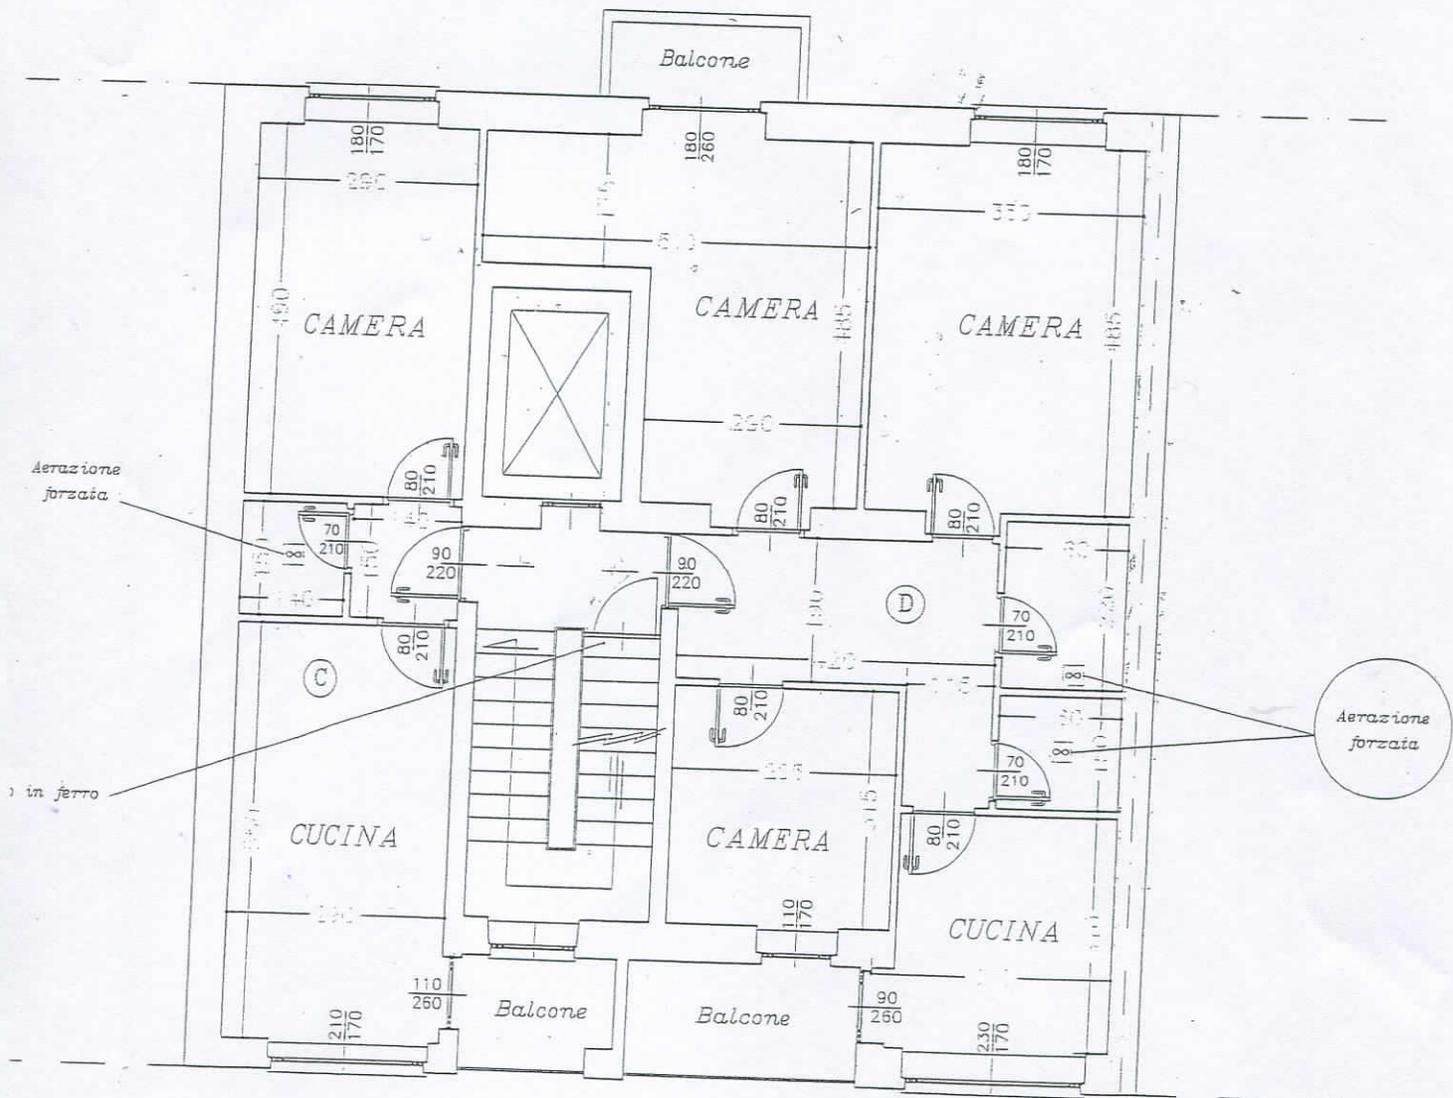

Cortile

SCALA 1 : 700

5000

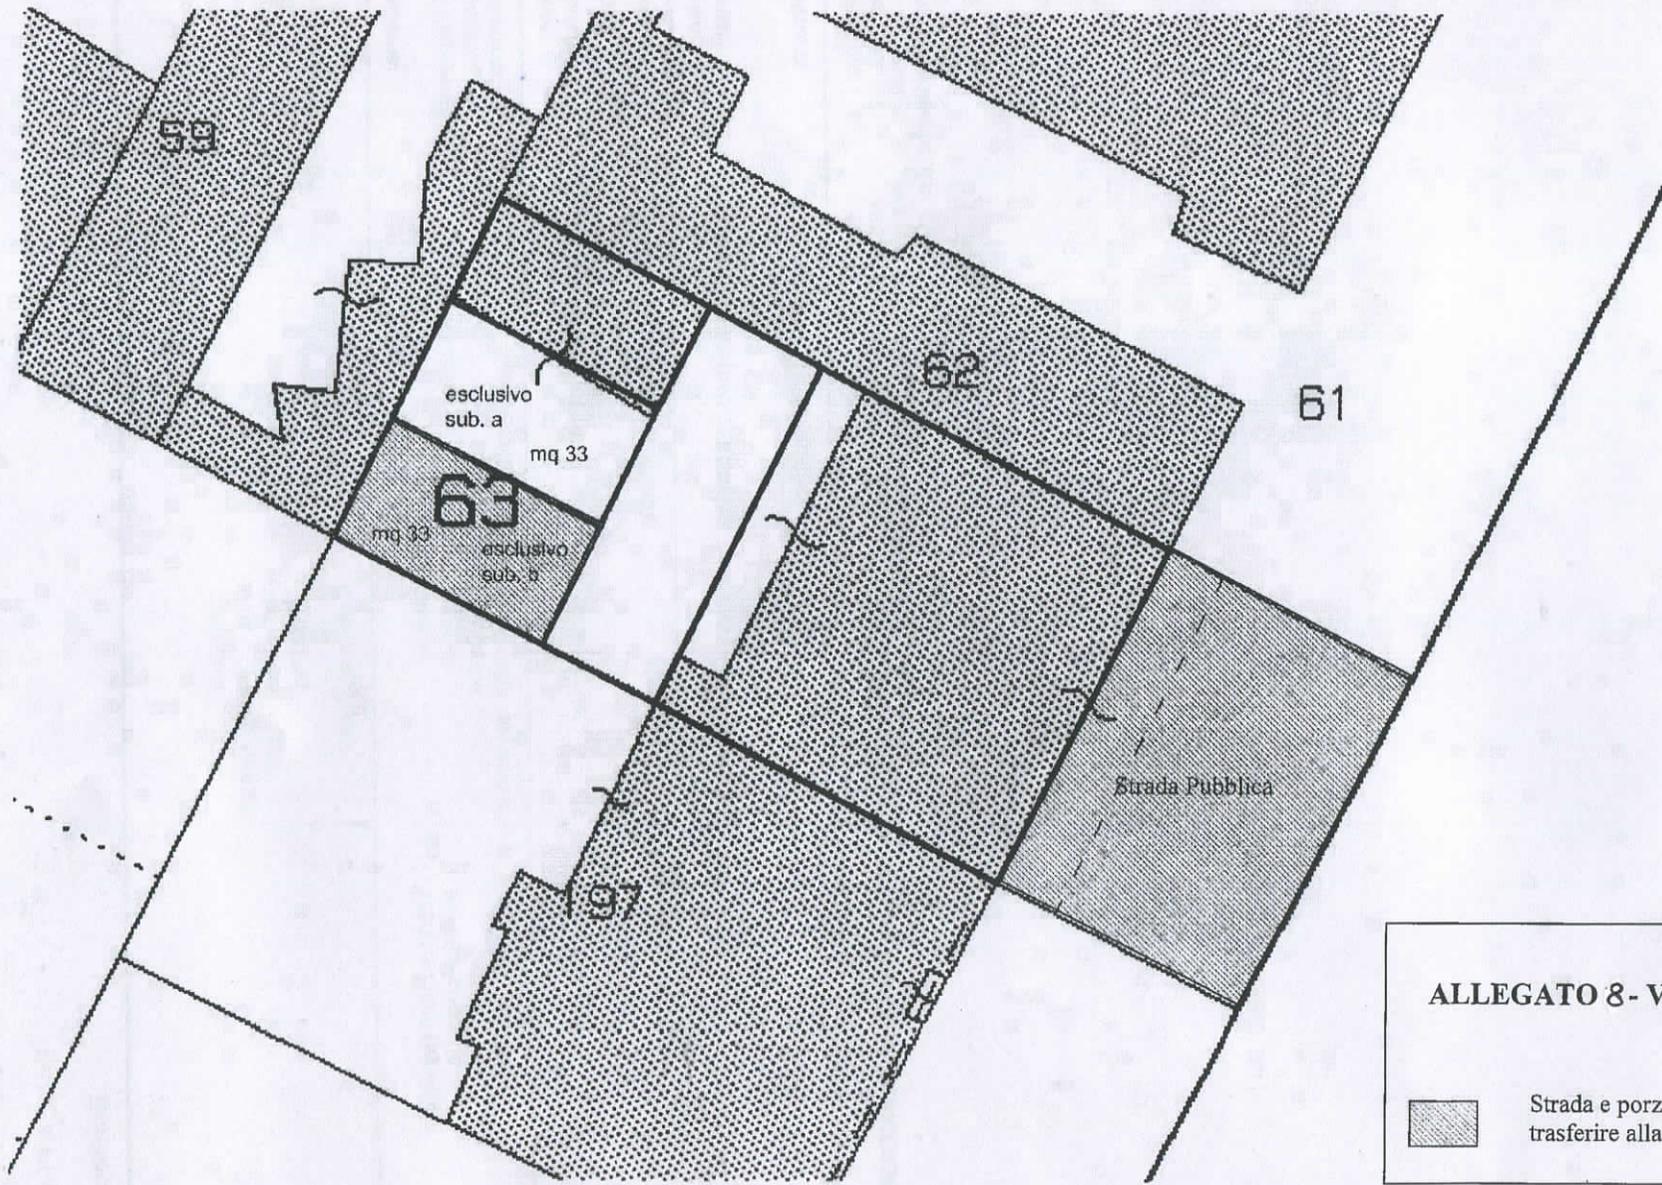

*[Handwritten signature]*