


CITTA' DI TORINO
DIREZIONE PATRIMONIO-DIRITTI REALI, VALORIZZAZIONI E VALUTAZIONI
SERVIZIO VALUTAZIONI


IMMOBILE MUNICIPALE
VIA PINELLI 9

Resp. Pos. Org.: **geom. Marco PETTI**


STATO DI FATTO				NOME-FILE	Scala Plot
OGGETTO				1:10	
PLANIMETRIE				REFERIMENTO	
				SCALA	1.100
REV	MODIFICHE	DATA	DISEGNATORE	ELABORATO	
0	EMISSIONE	12.2012		1 / 1	
1					
2					
3					
4					
5					

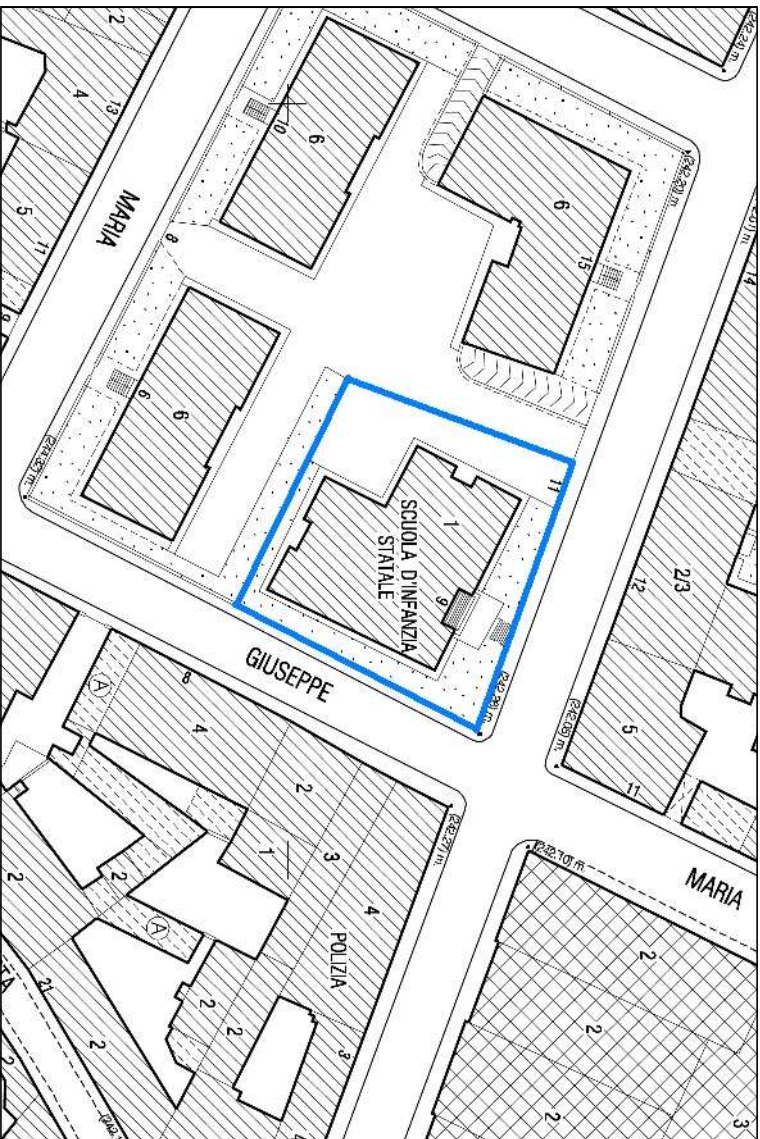

Estratto di Carta Tecnica – scala 1:1000

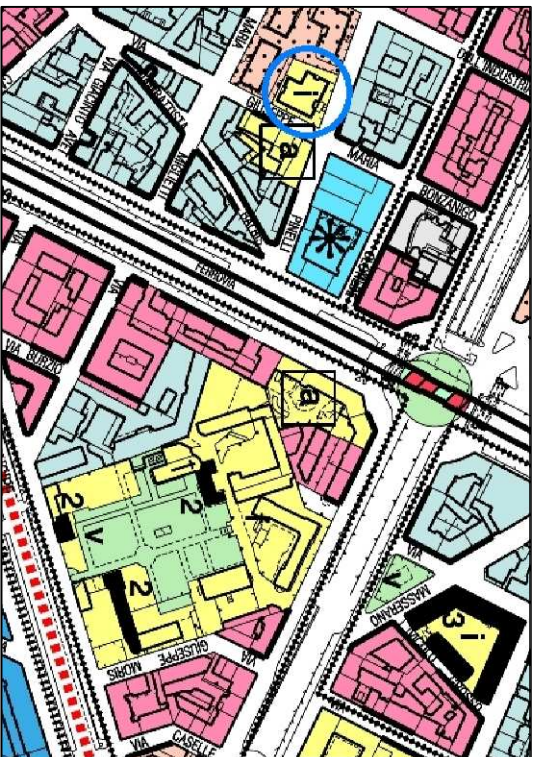

Estratto di P.R.G. – scala 1:5000

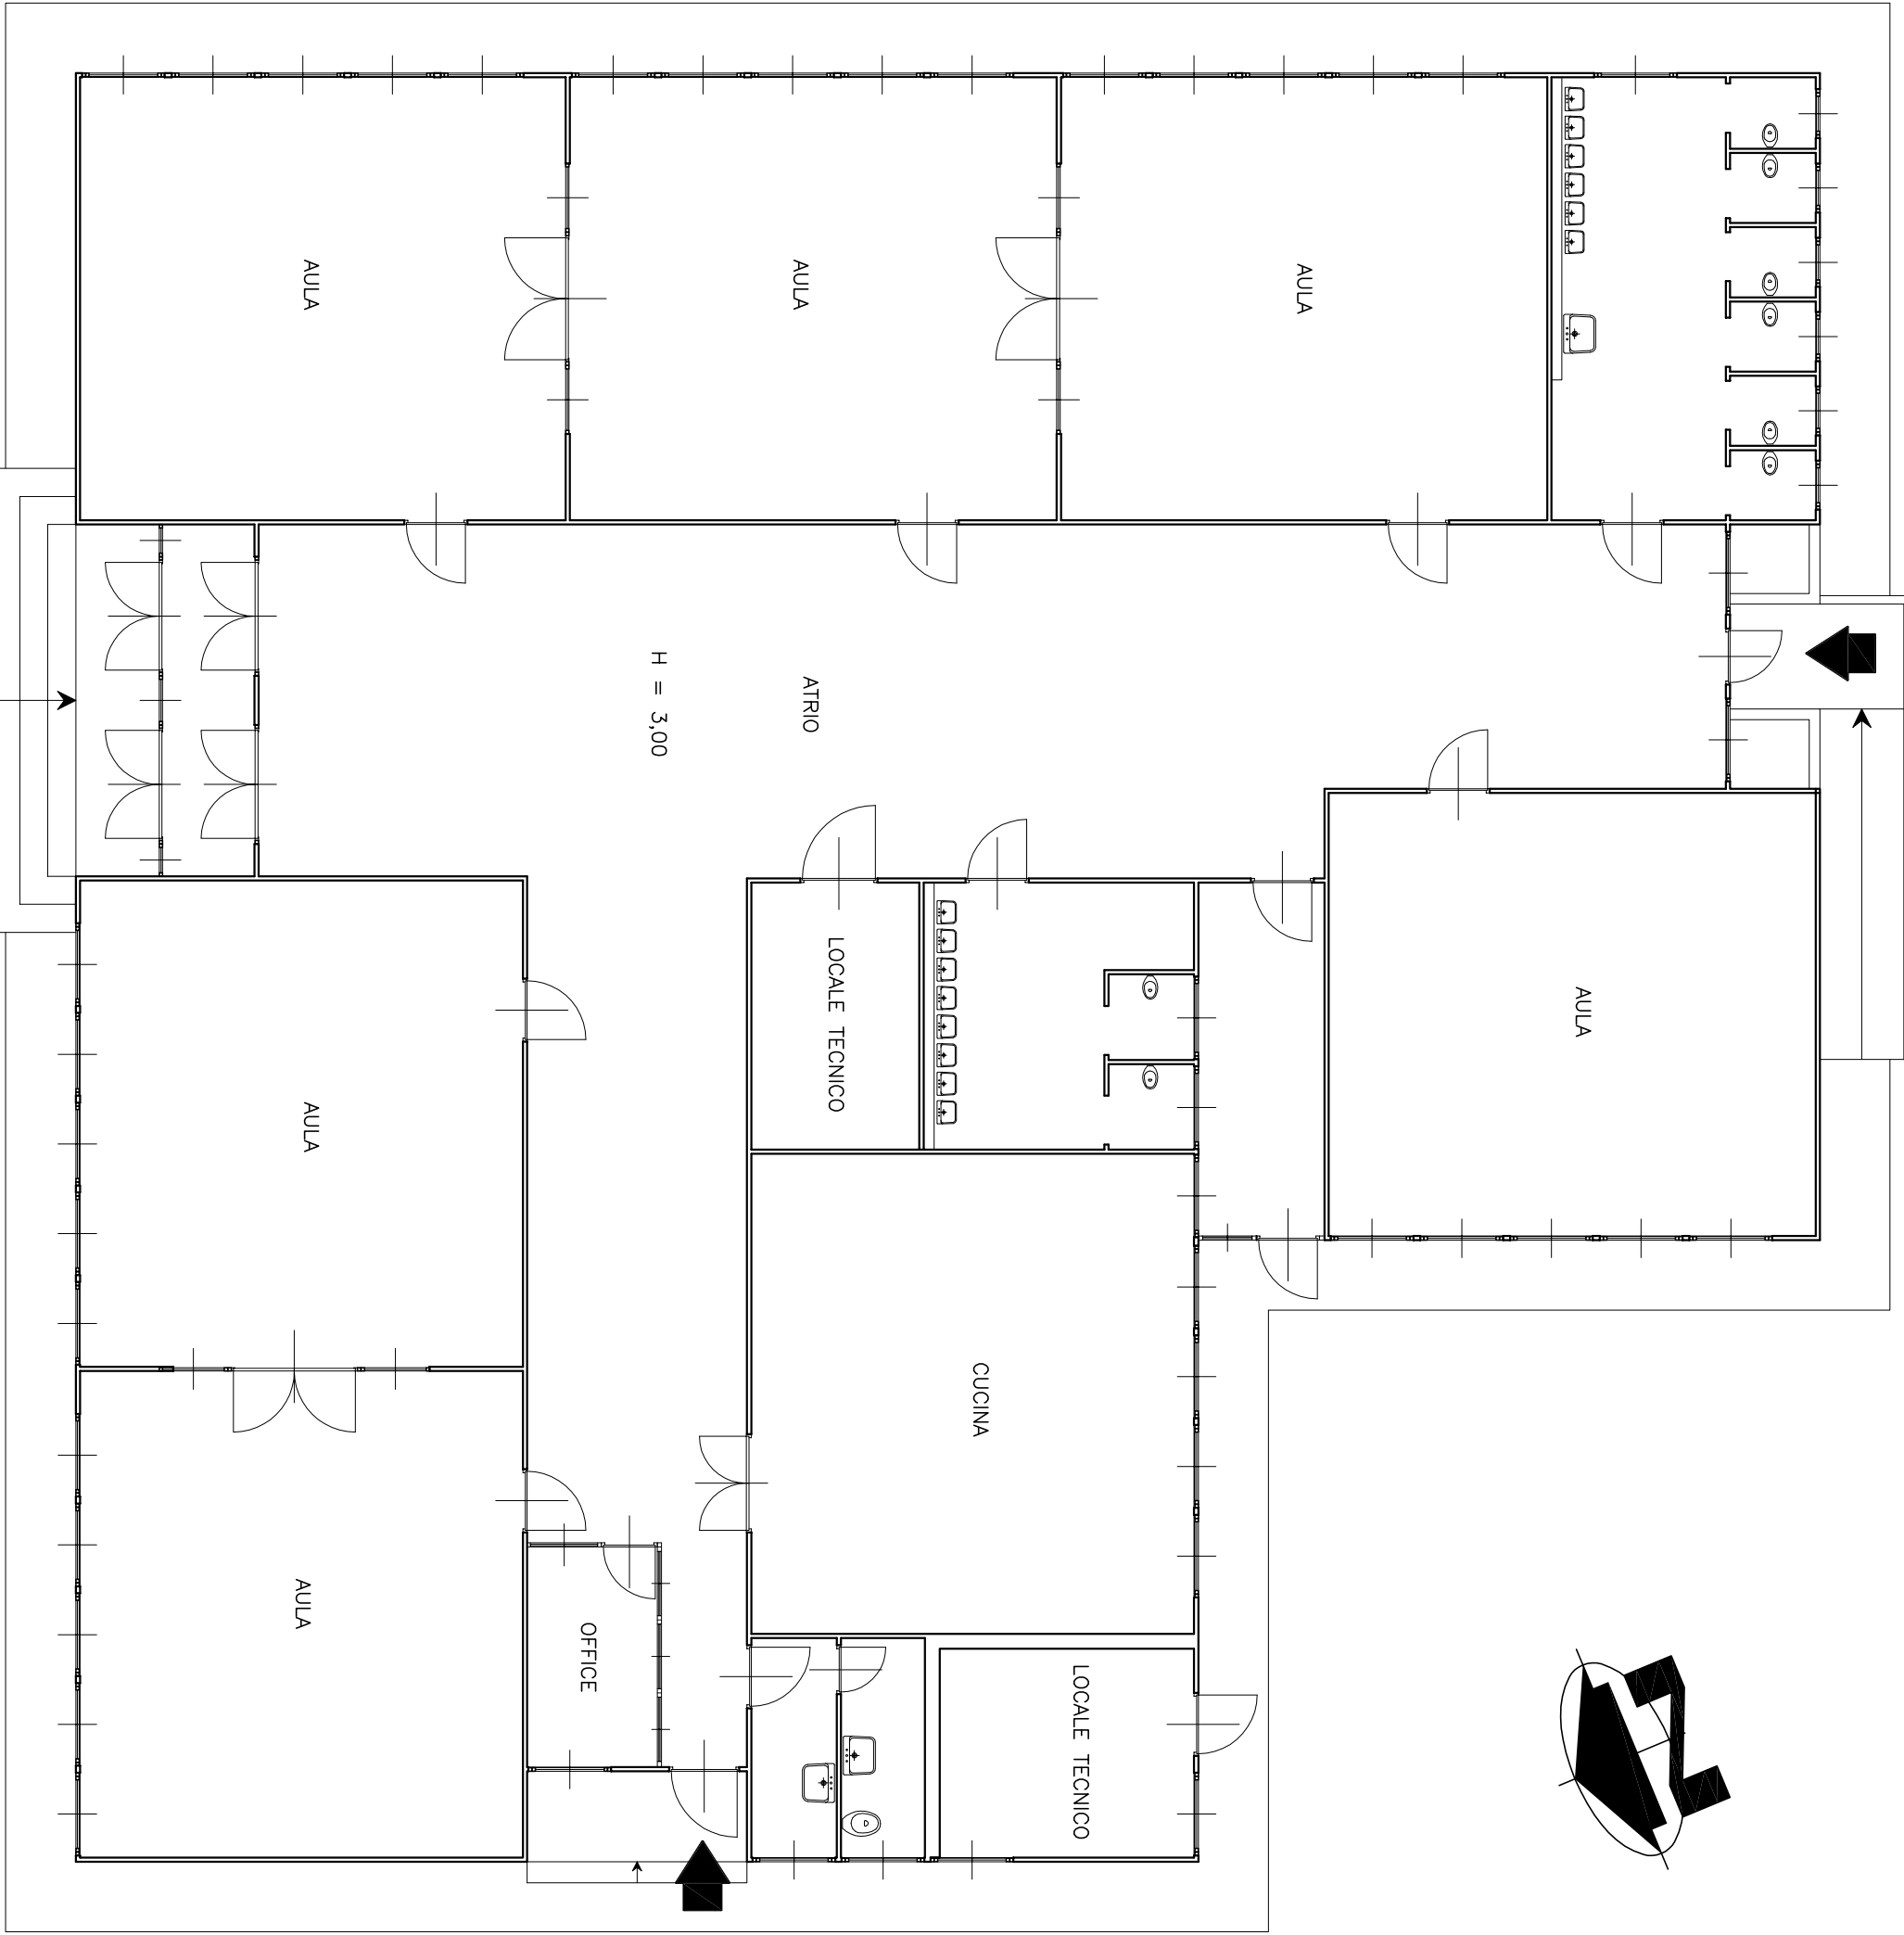

Pianta Piano Terreno