

CITTA' DI TORINO
DIREZIONE PATRIMONIO-DIRITTI REALI, VALORIZZAZIONI E VALUTAZIONI
SERVIZIO VALUTAZIONI


IMMOBILE MUNICIPALE
STRADA ALTESSANO 45

Resp. Pos. Org.: GEOM. MARCO PETTI


STATO DI FATTO

OGGETTO				NOME-FILE Scala: P.O.R. 1:200	
PIANTE				DEFINIZIONE	
REV	MODIFICHE	DATA	DISCIPLINARE	SCALA	
0	EMISSIONE	12/2012		1:200	
1					
2					
3					
4					
5					


ESABBRATO
1 / 3

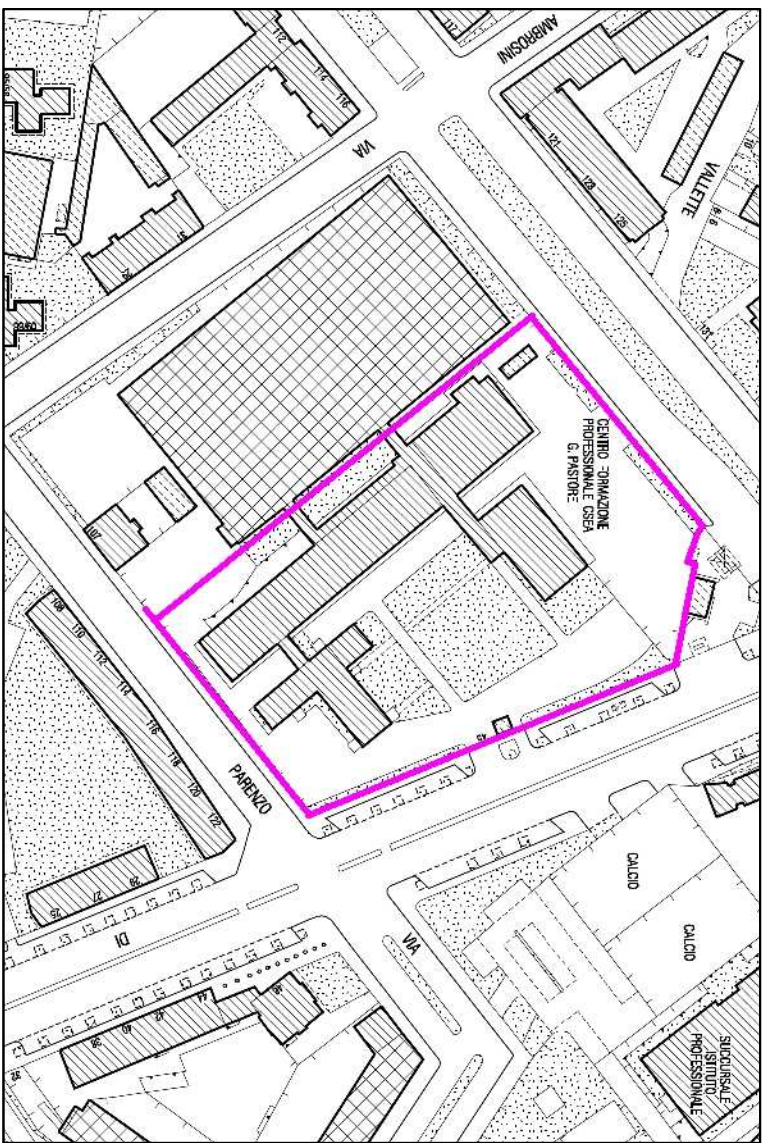

Estratto di Carta Tecnica – scala 1:2000

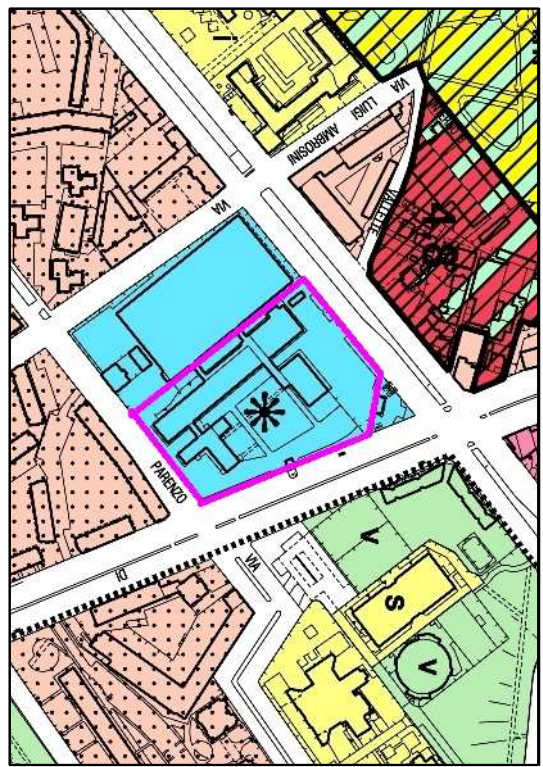

Estratto di P.R.G. – scala 1:5000

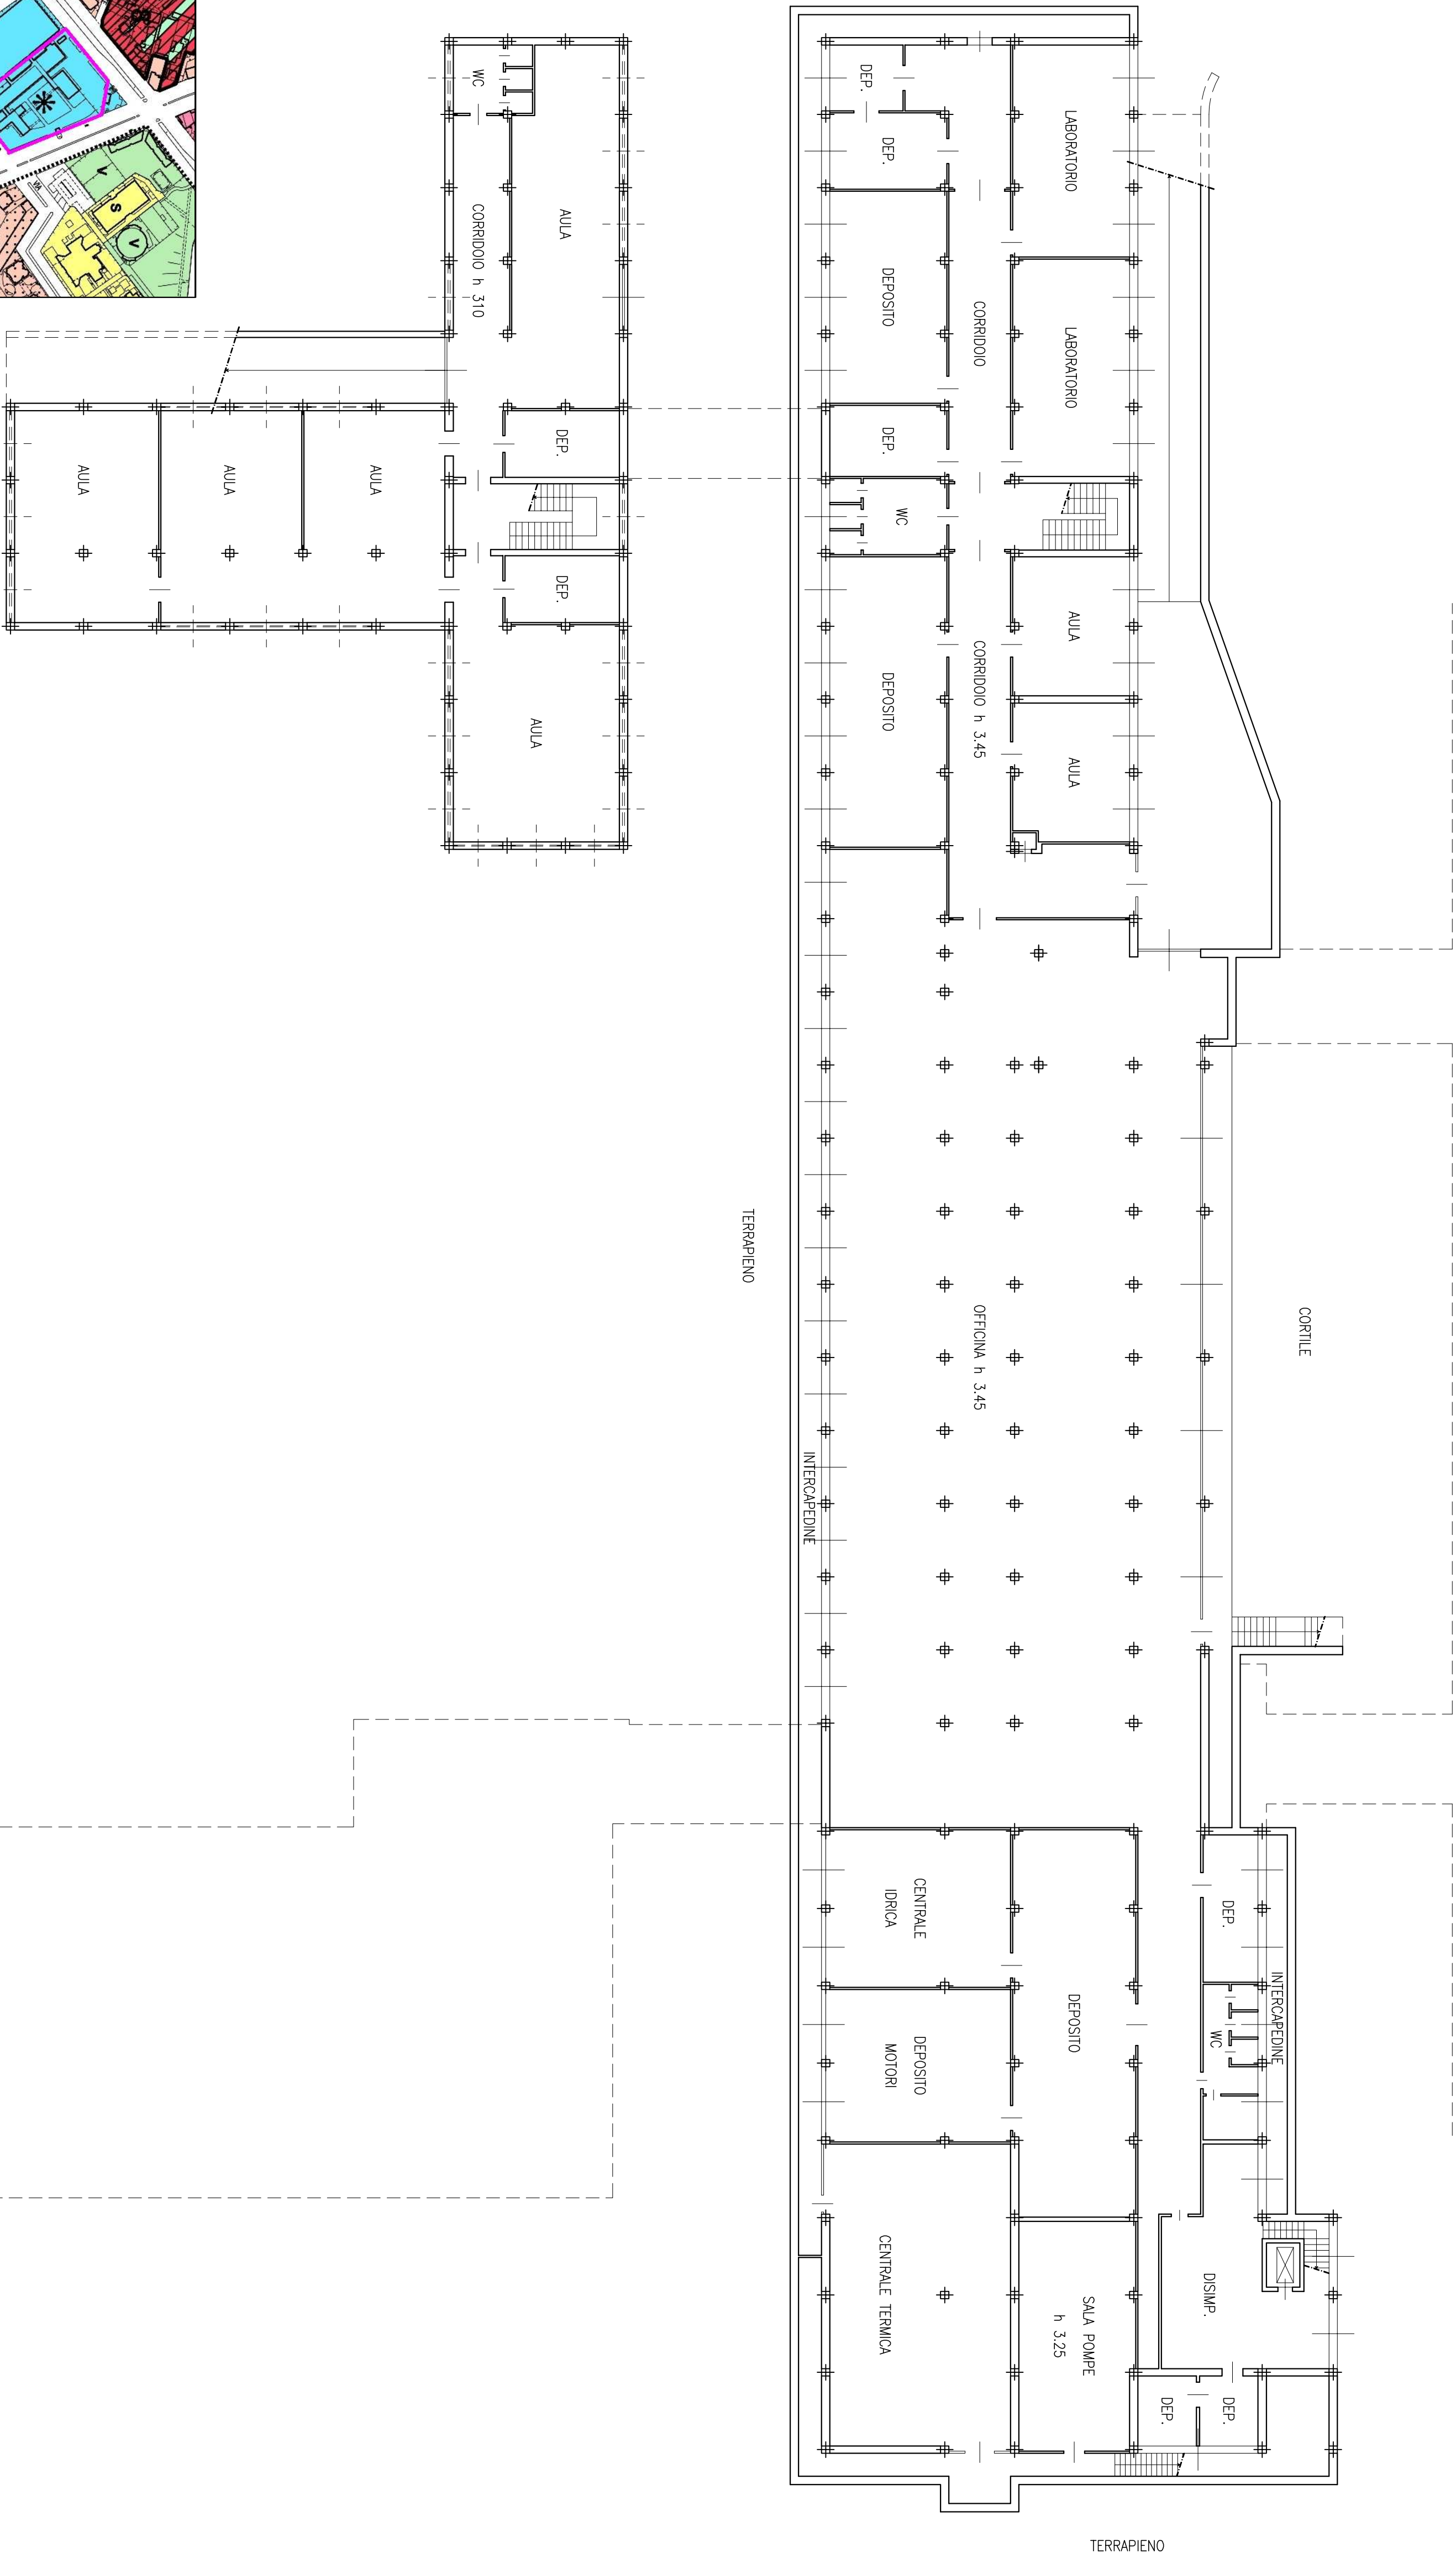

Pianta Piano Seminterro

