

Agenzia del Territorio
CATASTO FABBRICATI
Ufficio provinciale di
Torino

Scheda n.1 Scala 1: 500

Dichiarazione protocollo n. del
Planimetria di u.i.u. in Comune di Torino
Via Maria Vittoria

clv. 5

Identificativi Catastali:
Sezione:
Foglio: 197
Particella: 90
Subalterno: 5


Compilata da:
Cavalli Ottavio
Iscritte all'albo:
Geometri
Prov. Torino
N. 6169

DIREZIONE PATRIMONIO - DIRITTI
VALORIZZAZIONI E VALUTAZIONI

Villari
Direttore

PIANTA PIANO INTERRATO

Hm = 5.00

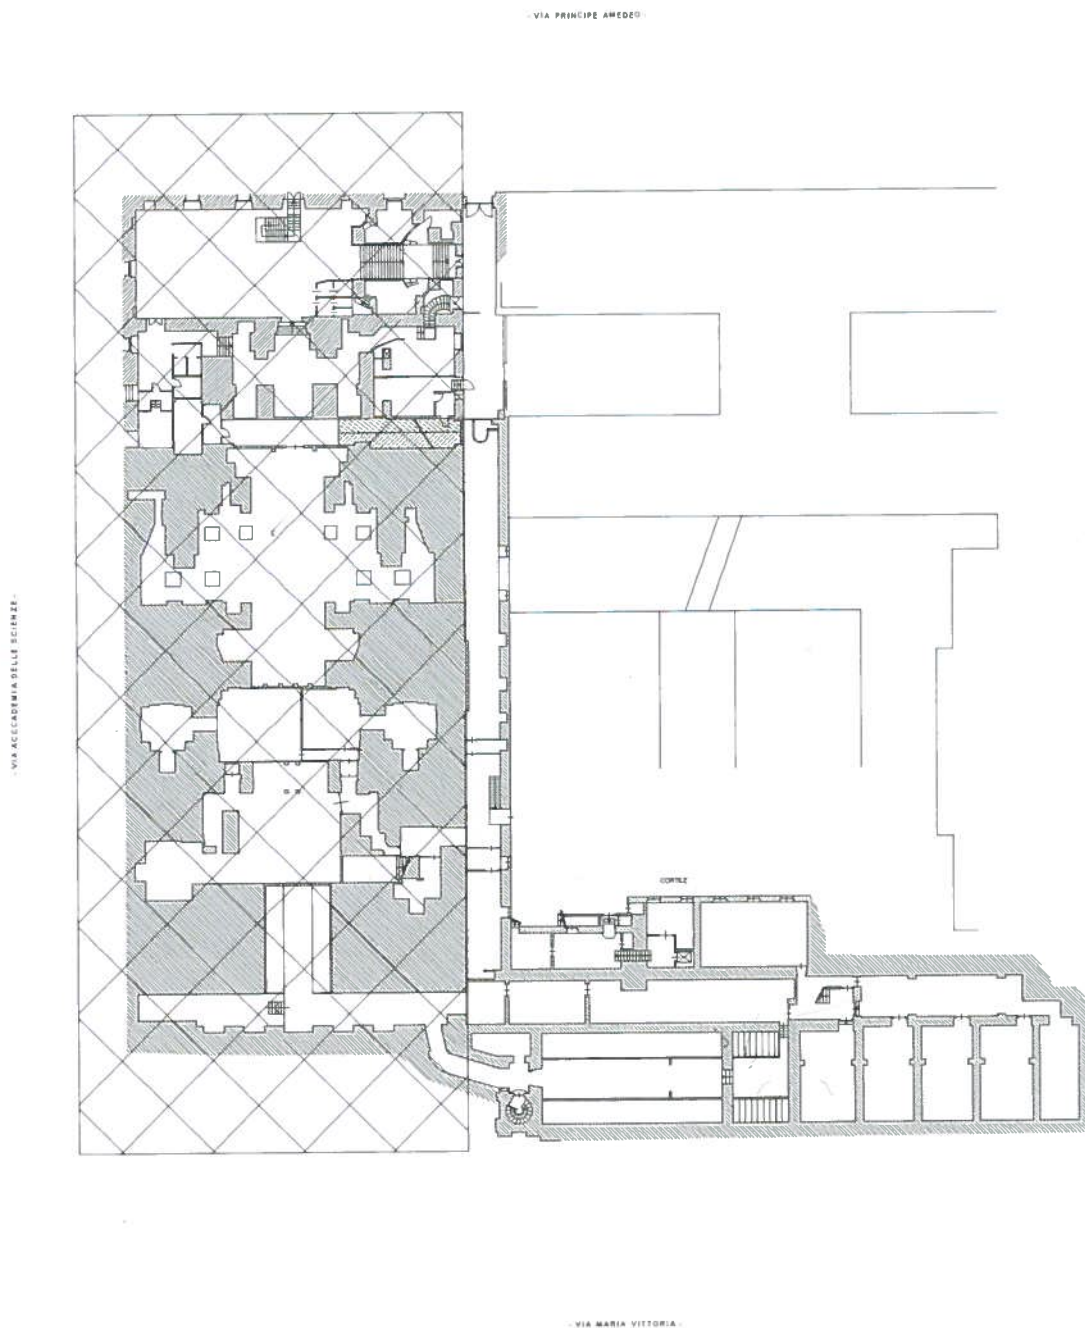

Ø


Agenzia del Territorio
CATASTO FABBRICATI
ufficio provinciale di
Torino

Scheda n. 2 Scala 1: 500

Dichiarazione protocollo n. del
Pianimetria di u.i.u. in Comune di Torino
Via Maria Vittoria

cliv. 5

Identificativi Catastali:
Sezione:
Foglio: 197
Particella: 90
Subalterno: 5
Compilata da:
Cavalli Ottavio
Iscritto all'albo:
Geometri
Prov. Torino
N. 6169

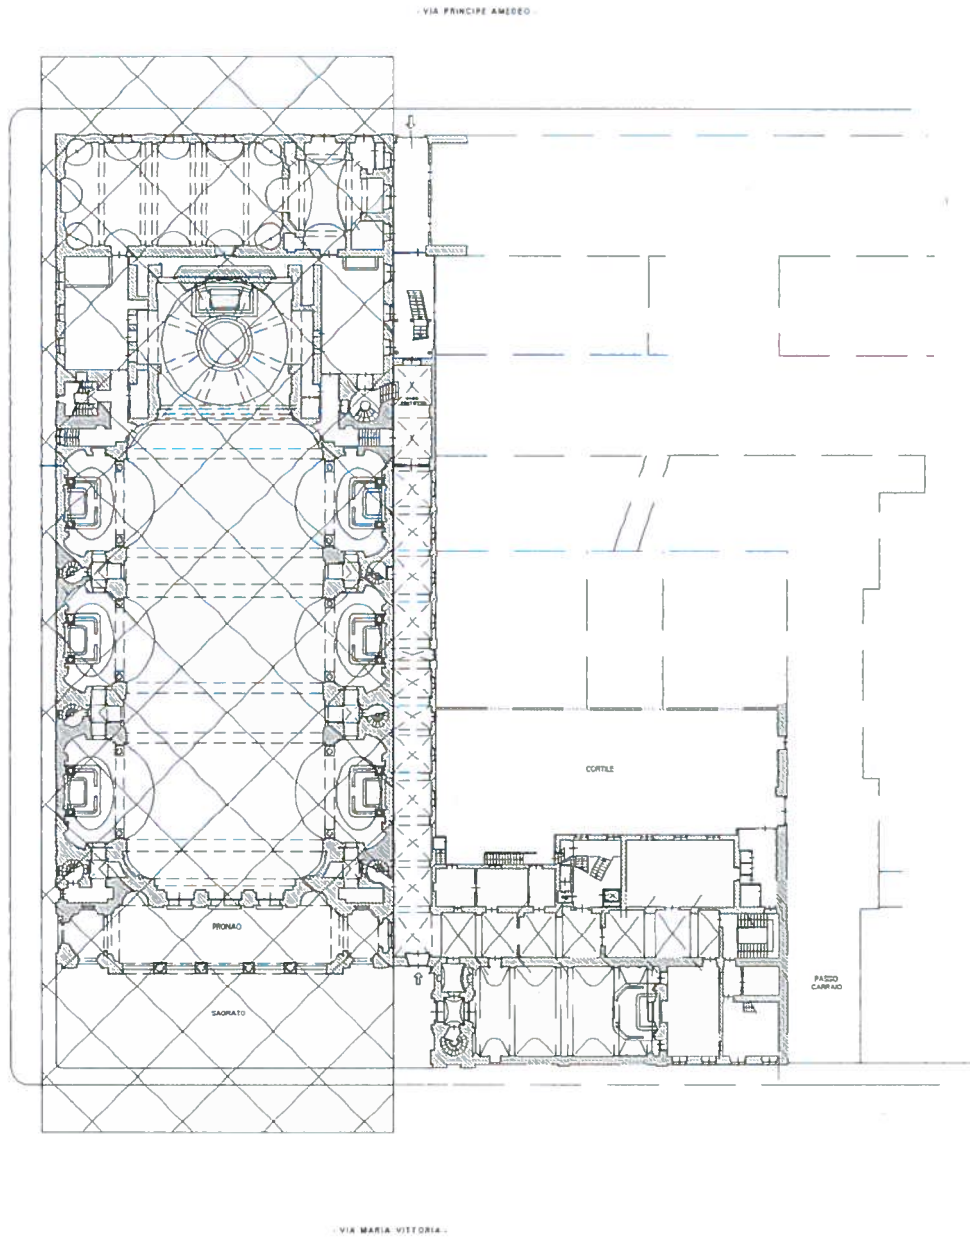


PIANTA PIANO TERRENO

H = 21.70

Ø

- VIA ACCADEMIA DELLE SCIENZE -

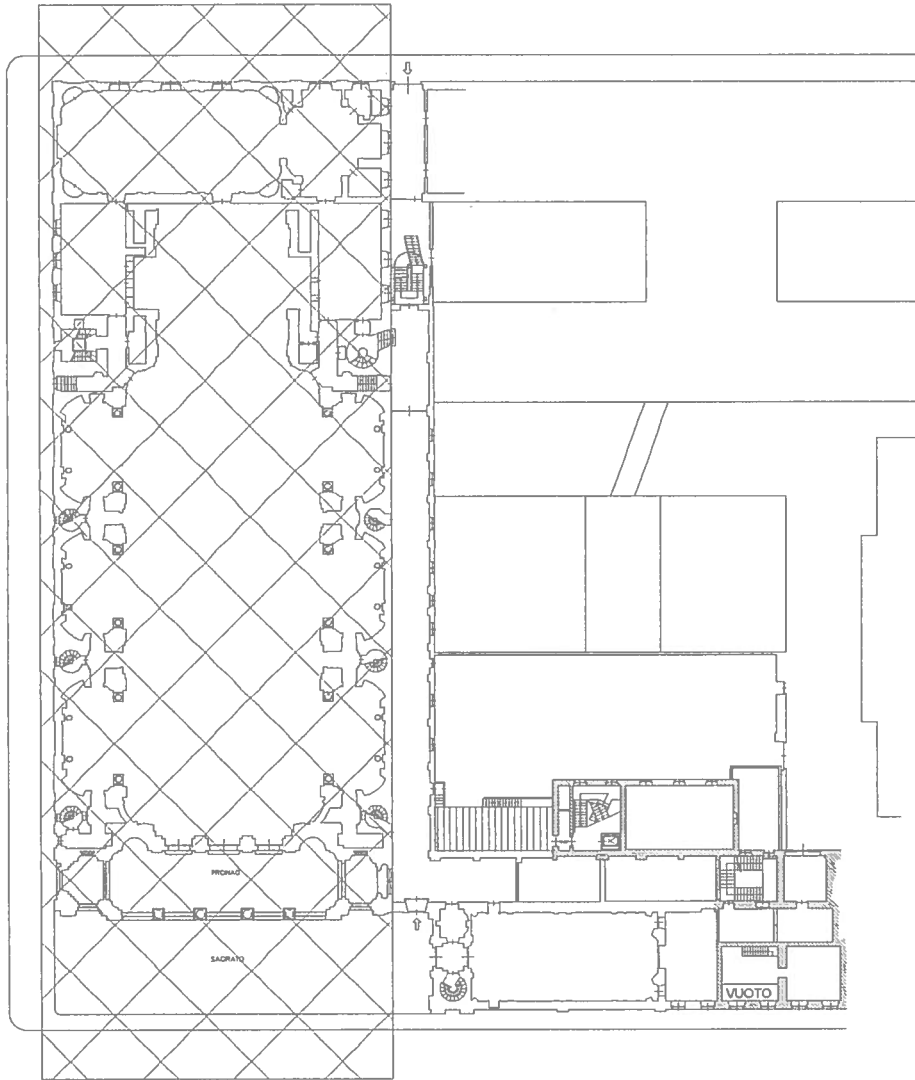

PIANTA PIANO PRIMO

H = 2.40



Agenzia del Territorio
CATASTO FABBRICATI
 Ufficio provinciale di
 Torino

Scheda n. 4 Scala 1: 500


Dichiarazione protocollo n. del
 Planimetria di u.i.u. in Comune di Torino
 Via Maria Vittoria

civ. 5

Identificativi Catastali:
 Sezione: 197
 Foglio: 90
 Particella: 5
 Subalterno: 5

Compilata da:
 Cavalli Ottavio
 Iscritto all'albo:
 Geometri
 Prov. Torino N. 6169

VIA ACCADEMIA DELLE SCIENZE

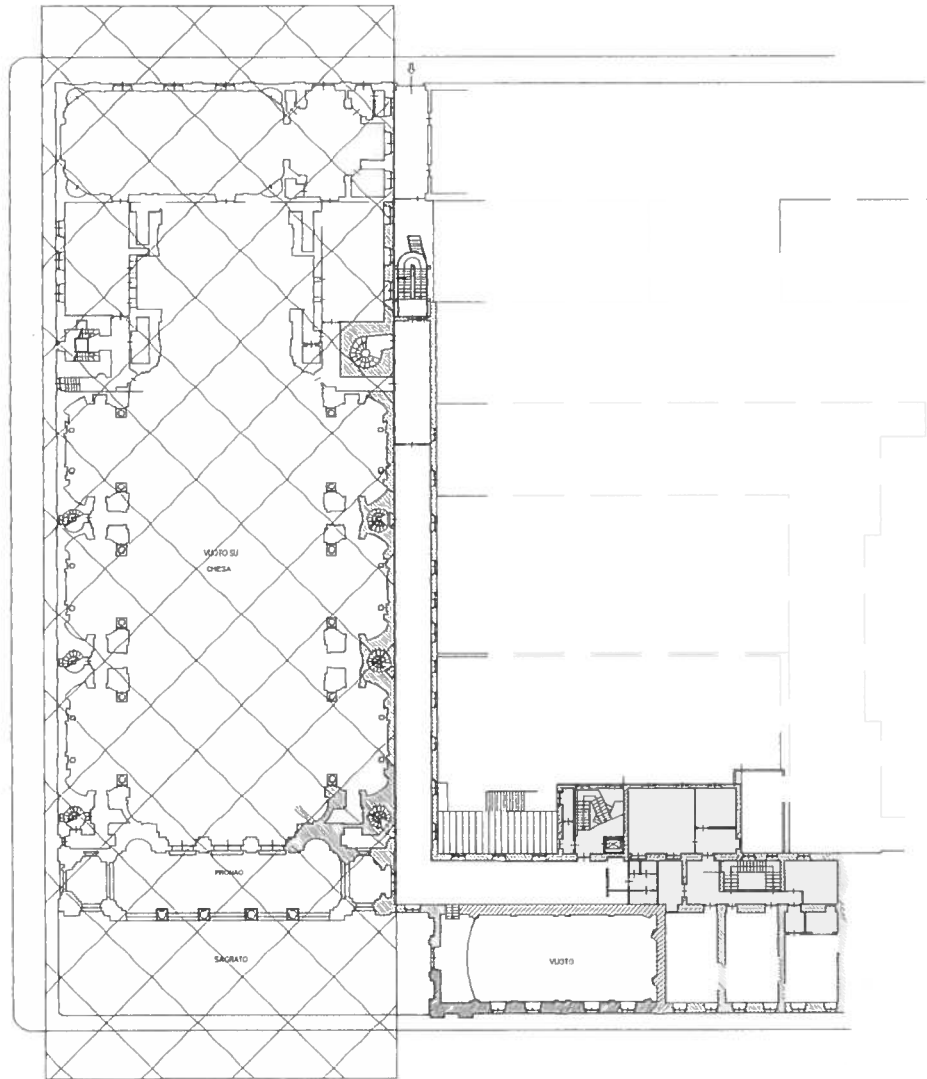


PIANTA PIANO SECONDO

H = 5.80

Ø

VIA ACCADEMIA DELLE SCIENZE

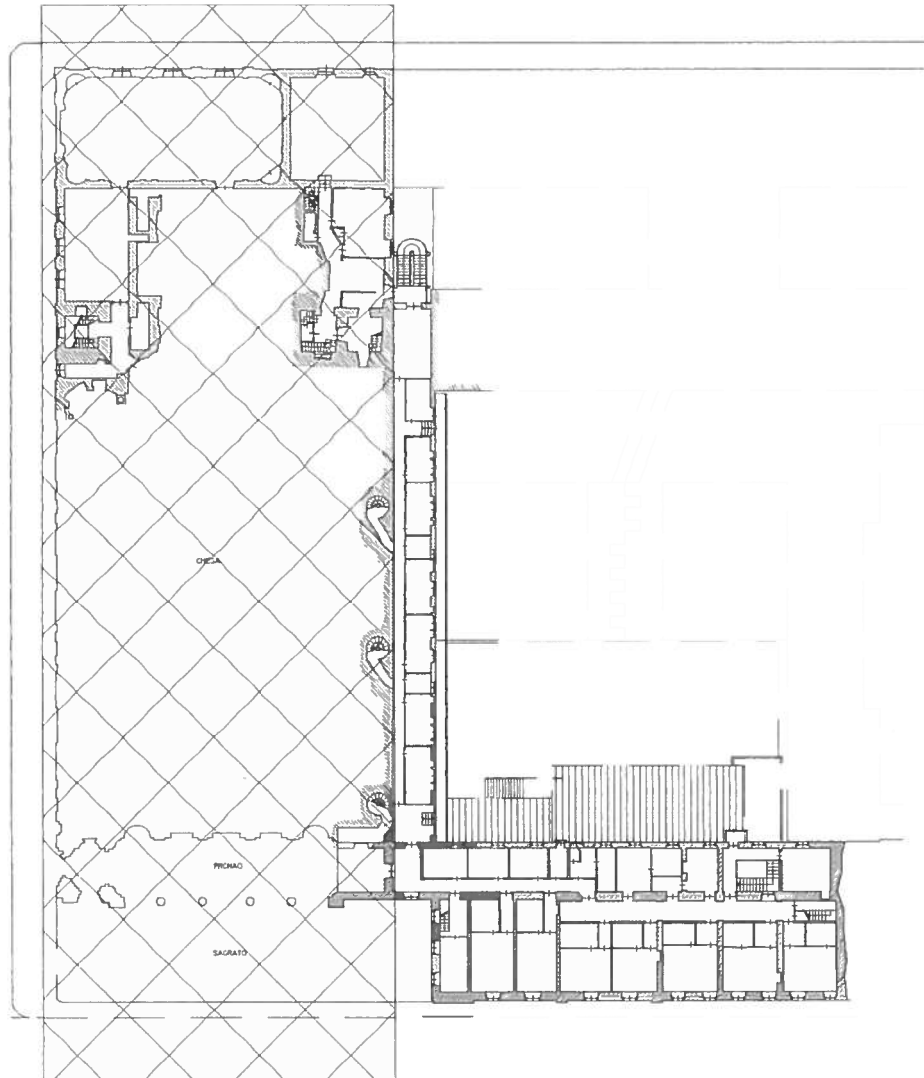

PIANTA PIANO TERZO

H = 4,30

VIA PRINCIPALE AMEDEO

VIA MARIA VITTORIA

Agenzia del Territorio
CATASTO FABBRICATI
 Ufficio provinciale di
 Torino


Scheda n. 6 Scala 1: 500

Dichiarazione protocollo n. del
 Planimetria di u.i.u. in Comune di Torino
 Via Maria Vittoria civ. 5

Compilata da:
 Cavalli Ottavio
 Iscritto all'albo:
 Geometri
 Prov. Torino N. 6169

Identificativi Catastali:
 Sezione: 197
 Foglio: 90
 Particella: 90
 Subalterno: 5

VIA ACCADEMIA DELLE SCIENZE

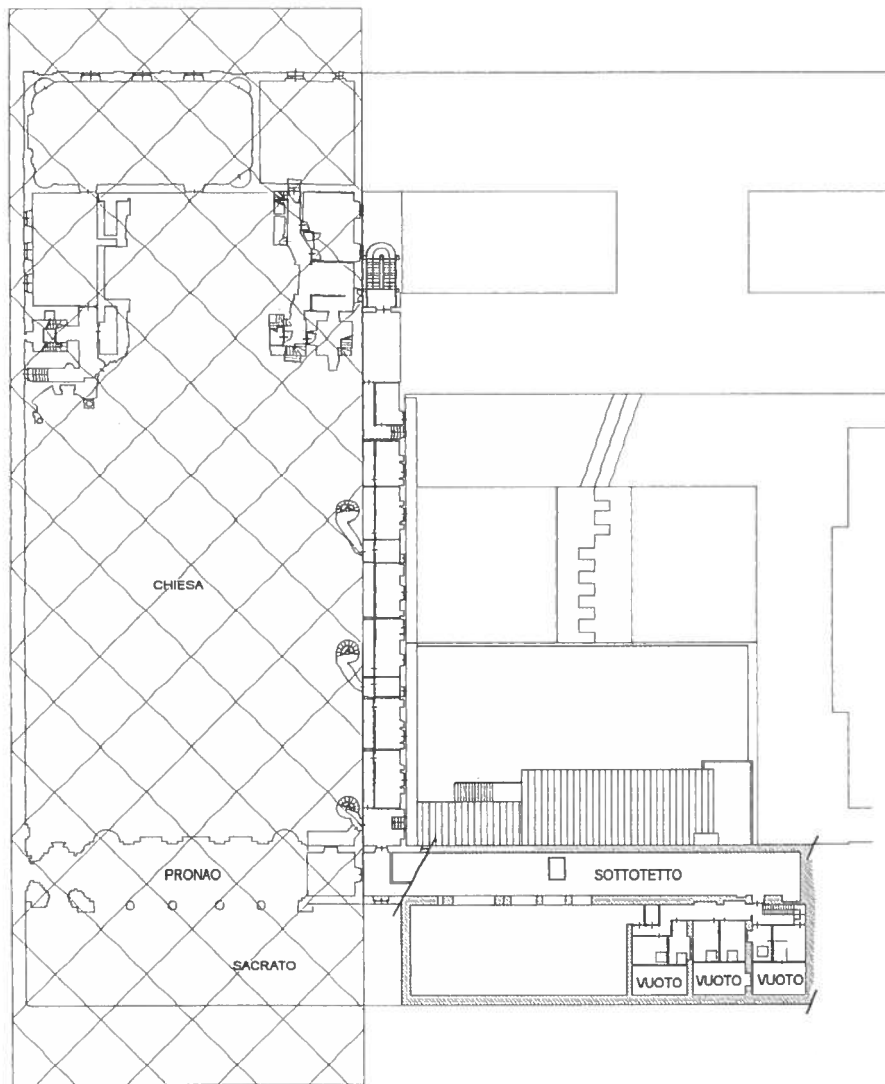

PIANTA PIANO QUARTO

H = 2.70

Ø