


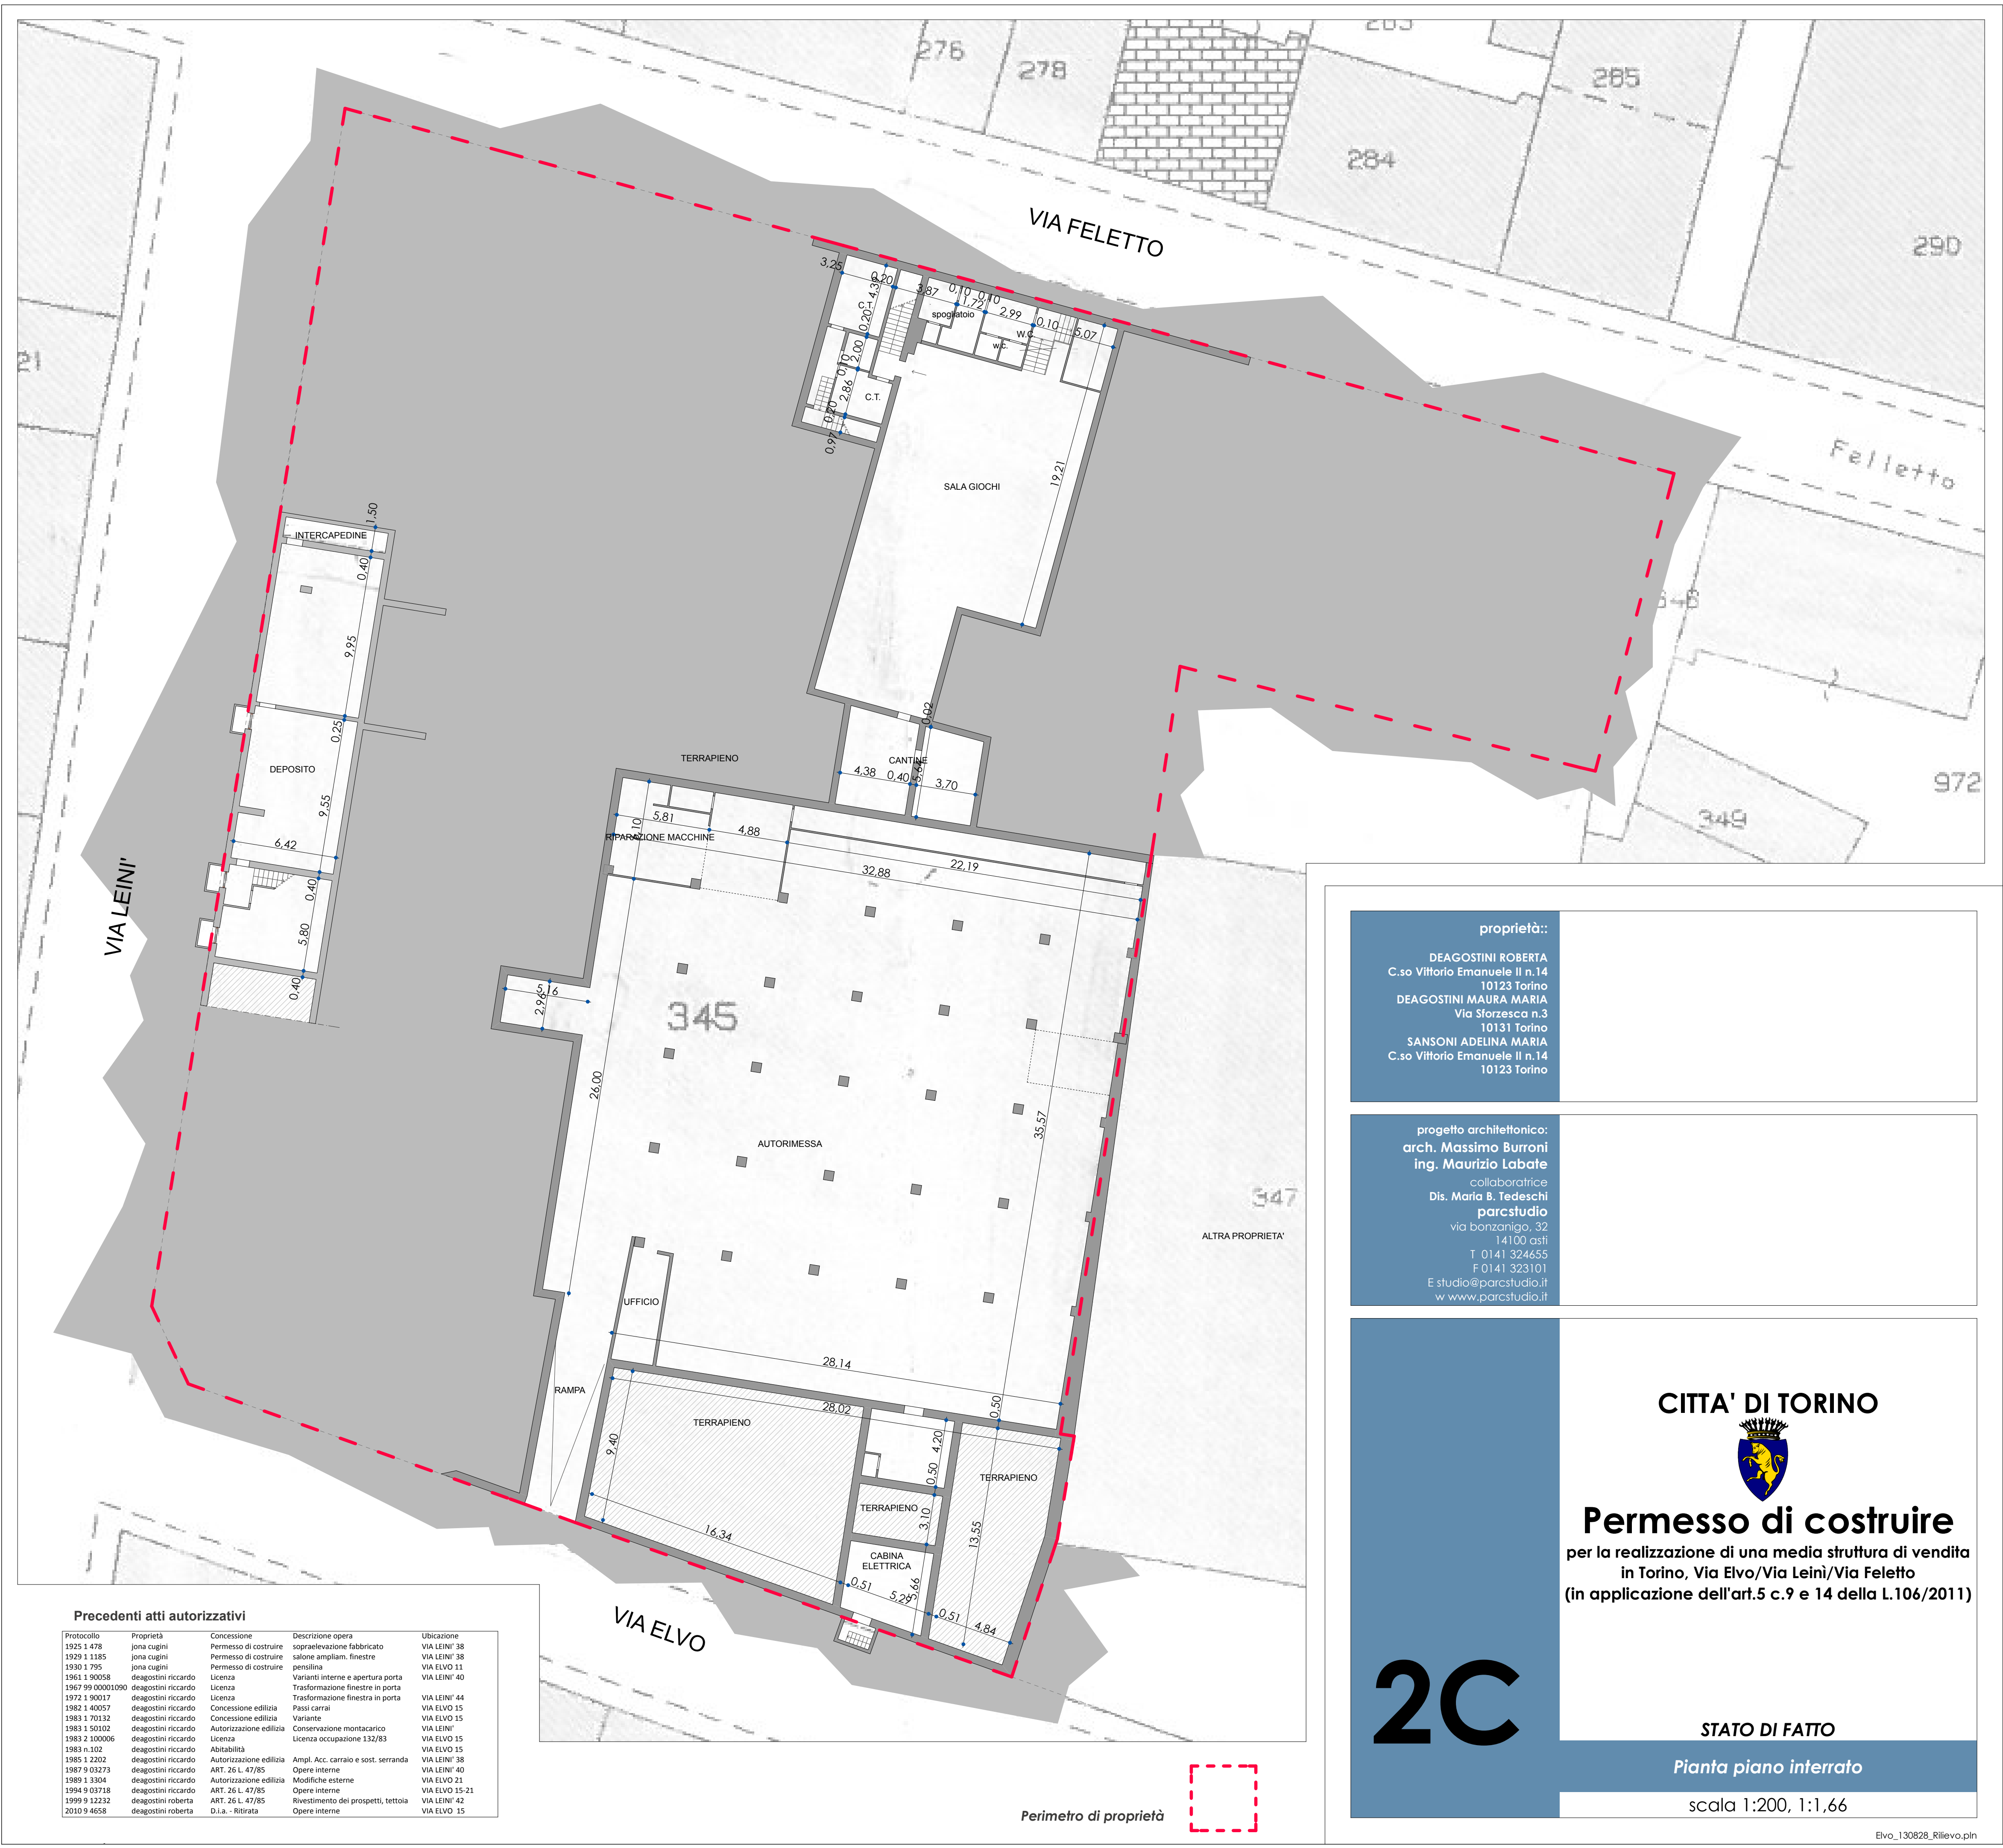

Perimetro di proprietà



Precedenti atti autorizzativi				
Protocollo	Proprietà	Concessione	Descrizione opera	Ubicazione
1925 1 478	jona cugini	Permesso di costruire	sopraelevazione fabbricato	VIA LEINI' 38
1929 1 1185	jona cugini	Permesso di costruire	salone ampliam. finestre	VIA LEINI' 38
1930 1 795	jona cugini	Permesso di costruire	pensilina	VIA ELVO 11
1961 1 90058	deagostini riccardo	Licenza	Variante interne e apertura porta	VIA LEINI' 40
1967 99 00001090	deagostini riccardo	Licenza	Trasformazione finestra in porta	VIA LEINI' 44
1972 1 90017	deagostini riccardo	Licenza	Trasformazione finestra in porta	VIA ELVO 15
1982 1 40057	deagostini riccardo	Concessione edilizia	Passi carrai	VIA ELVO 15
1983 1 70132	deagostini riccardo	Concessione edilizia	Variante	VIA ELVO 15
1983 1 50102	deagostini riccardo	Autorizzazione edilizia	Conservazione montacarico	VIA LEINI' 38
1983 2 100006	deagostini riccardo	Licenza	Licenza occupazione 132/83	VIA ELVO 15
1983 n.102	deagostini riccardo	Abilitabilità	Licenza occupazione 132/83	VIA ELVO 15
1985 1 2202	deagostini riccardo	Autorizzazione edilizia	Ampl. Acc. carraio e sost. serranda	VIA LEINI' 40
1987 9 03273	deagostini riccardo	ART. 26 L. 47/85	Opere interne	VIA ELVO 21
1989 1 3304	deagostini riccardo	Autorizzazione edilizia	Modifiche esterne	VIA ELVO 15-21
1994 9 03718	deagostini riccardo	ART. 26 L. 47/85	Opere interne	VIA LEINI' 42
1999 9 12232	deagostini roberta	ART. 26 L. 47/85	Rivestimento dei prospetti, tettoia	VIA ELVO 15
2010 9 4658	deagostini roberta	D.l.a. - Ritirata	Opere interne	

proprietà::
DEAGOSTINI ROBERTA
C.so Vittorio Emanuele II n.14
10123 Torino
DEAGOSTINI MAURA MARIA
Via Strozca n.3
10131 Torino
SANSONI ADELINA MARIA
C.so Vittorio Emanuele II n.14
10123 Torino

progetto architettonico:
arch. Massimo Burroni
ing. Maurizio Labate
collaboratrice
Dis. Maria B. Tedeschi
parcstudio
via bonzanigo, 32
14100 asti
T 0141 324655
F 0141 323101
E studio@parcstudio.it
w www.parcstudio.it

CITTA' DI TORINO

Permesso di costruire

per la realizzazione di una media struttura di vendita
in Torino, Via Elvo/Via Leini/Via Feletto
(in applicazione dell'art.5 c.9 e 14 della L.106/2011)

2C

STATO DI FATTO

Pianta piano interrato

scala 1:200, 1:1,66