

COMUNE DI TORINO
VIA FRANCESCO PETRARCA 4

AREA NORMATIVA R3

INTERVENTO DI COMPLETAMENTO
ex art. 4 f2 N.U.E.A. del P.R.G.
in deroga ai disposti dell'Allegato A
ex art. 26 comma 23bis N.U.E.A. del P.R.G.

**EDIFICIO PLURIPIANO
DI CIVILE ABITAZIONE
ED AUTORIMESSA INTERRATA**

3

alessandra accossato
riccardo alemanni
michele baillaro
valentina carboni
simona pont

SD4
TI2
UO1


scala varie	data 22.02.2013	oggetto DEMOLIZIONI E SCAVI
proprietà	Osvaldo Bracco e Antonietta Alessandrini via francesco petrarca n. 4 10126 torino	
progetto	studio 421 arch. riccardo alemanni arch. simona pont via avellino 22, 10144 torino tel 011 0209303 fax 011 02 66 033	

LEGENDA

SCAVO PER I PIANI INTERRATI DI PROGETTO


DEMOLIZIONI

PORZIONE DI FABBRICATO DA MANTENERE

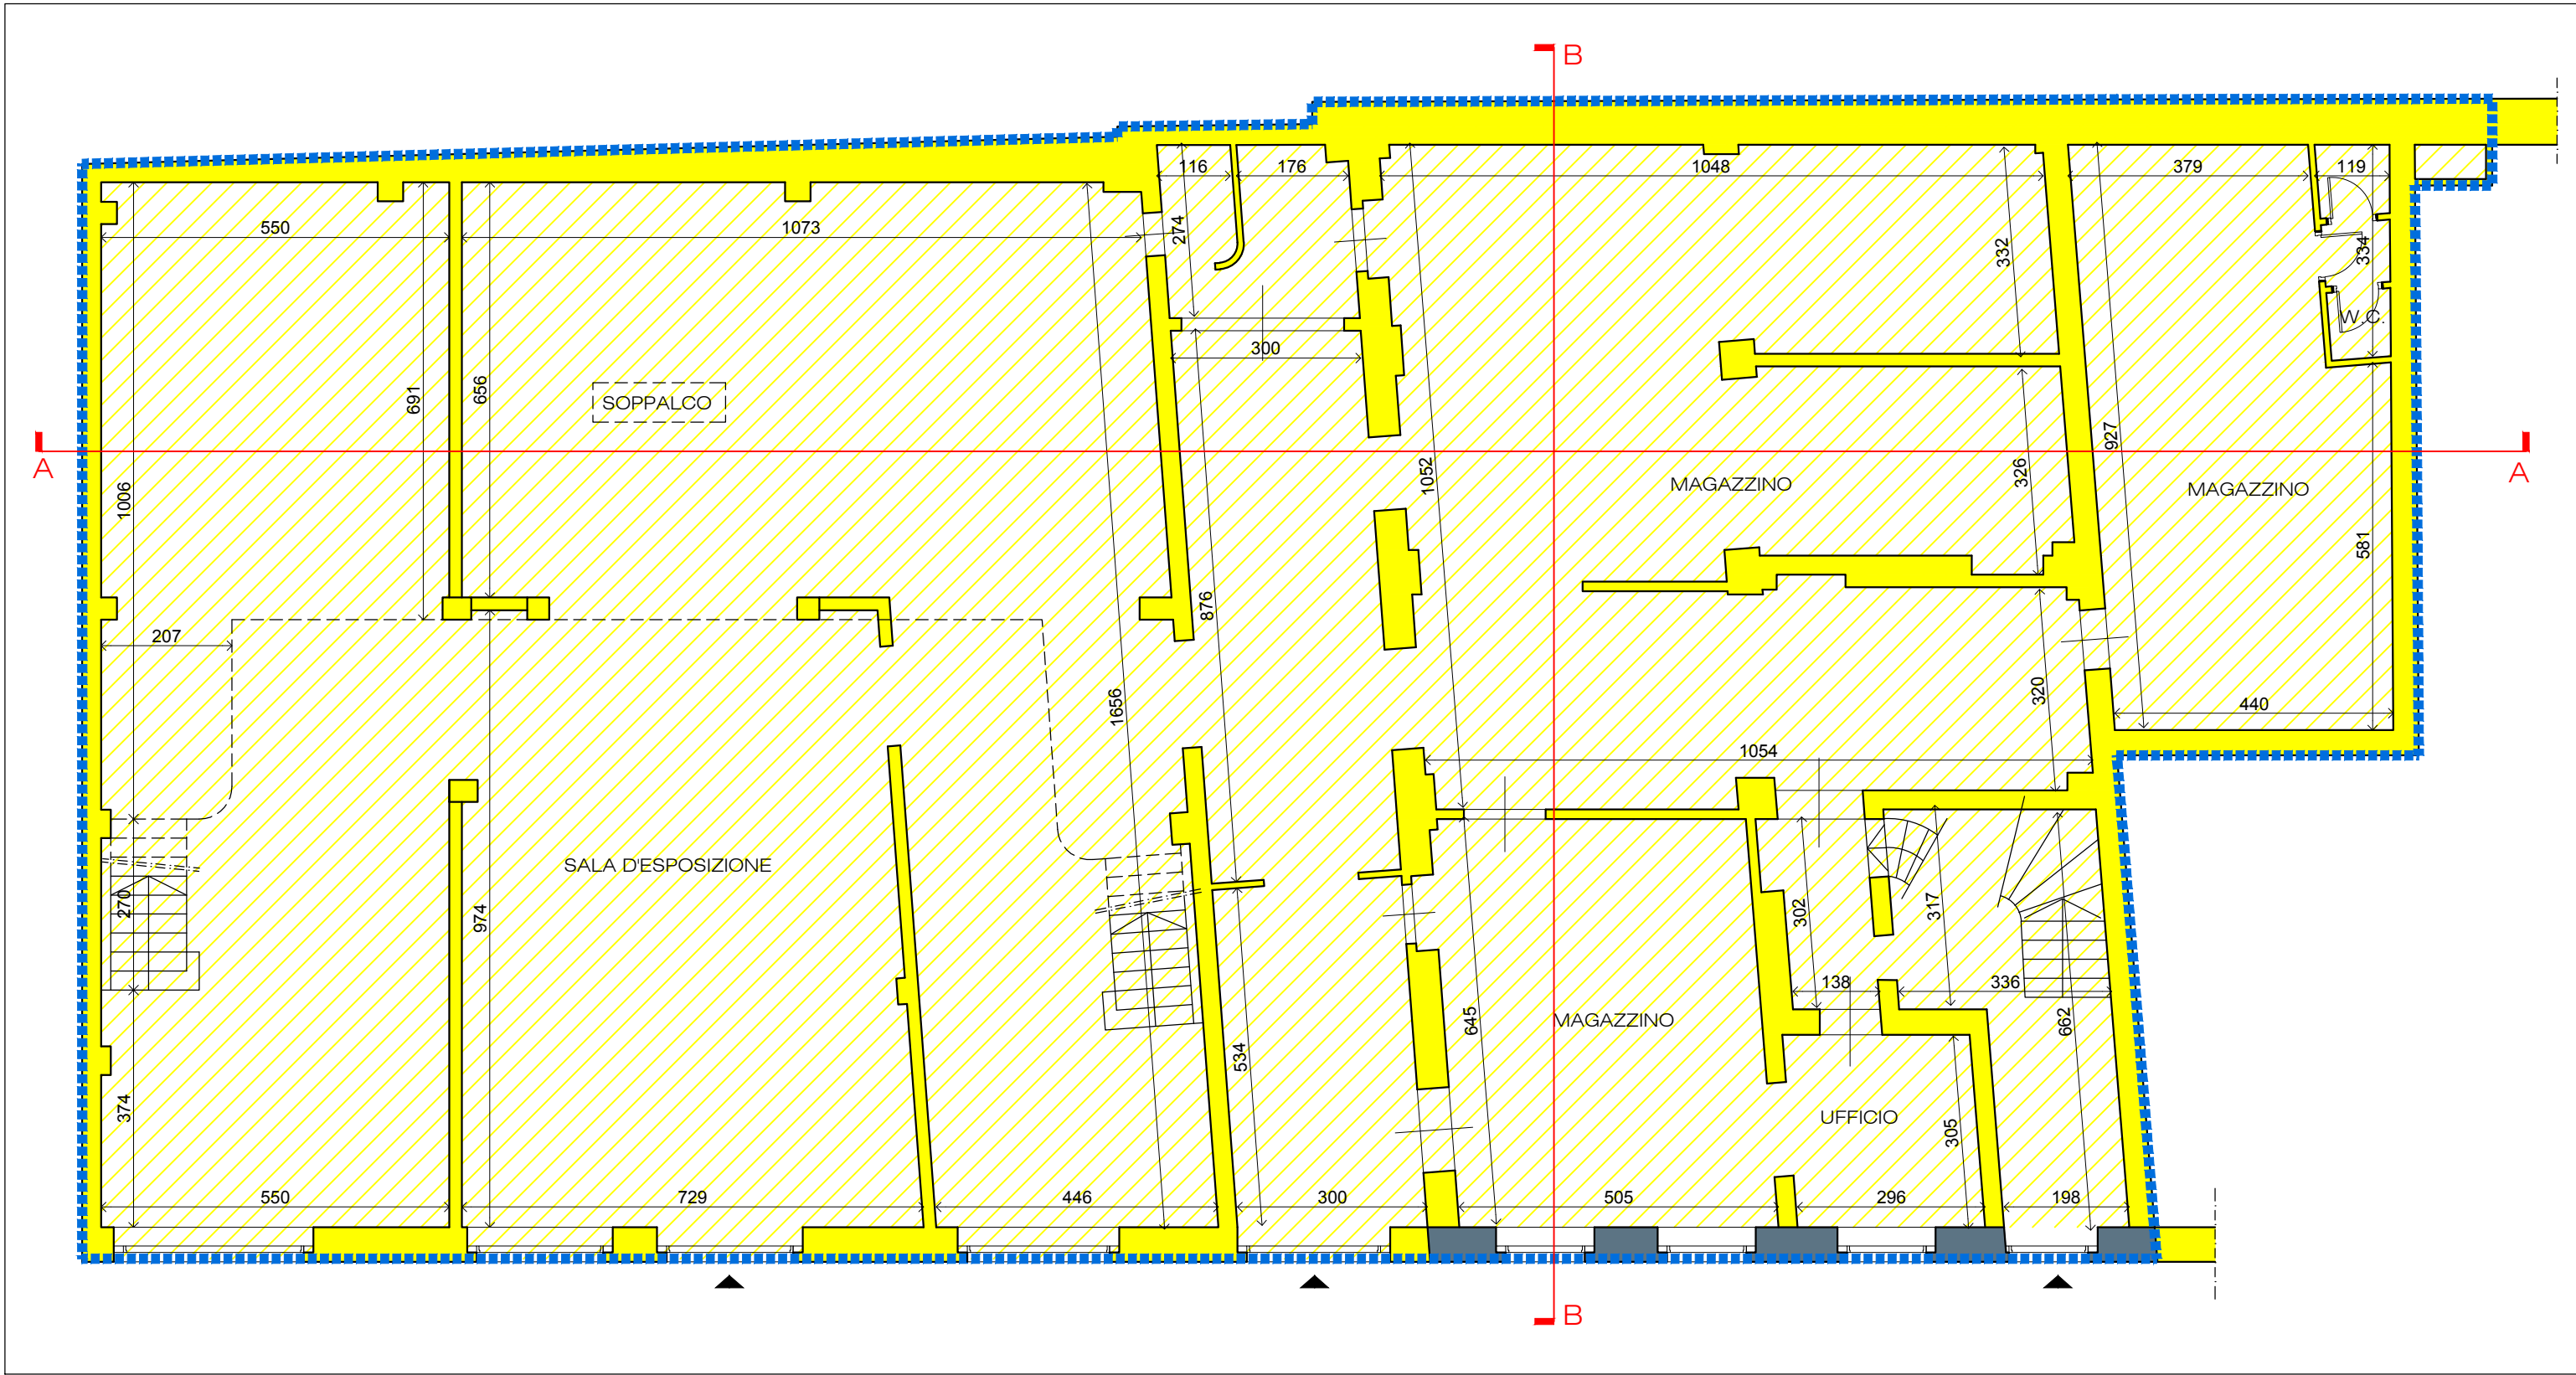


PIANTA PIANO TERRA

scala 1:100

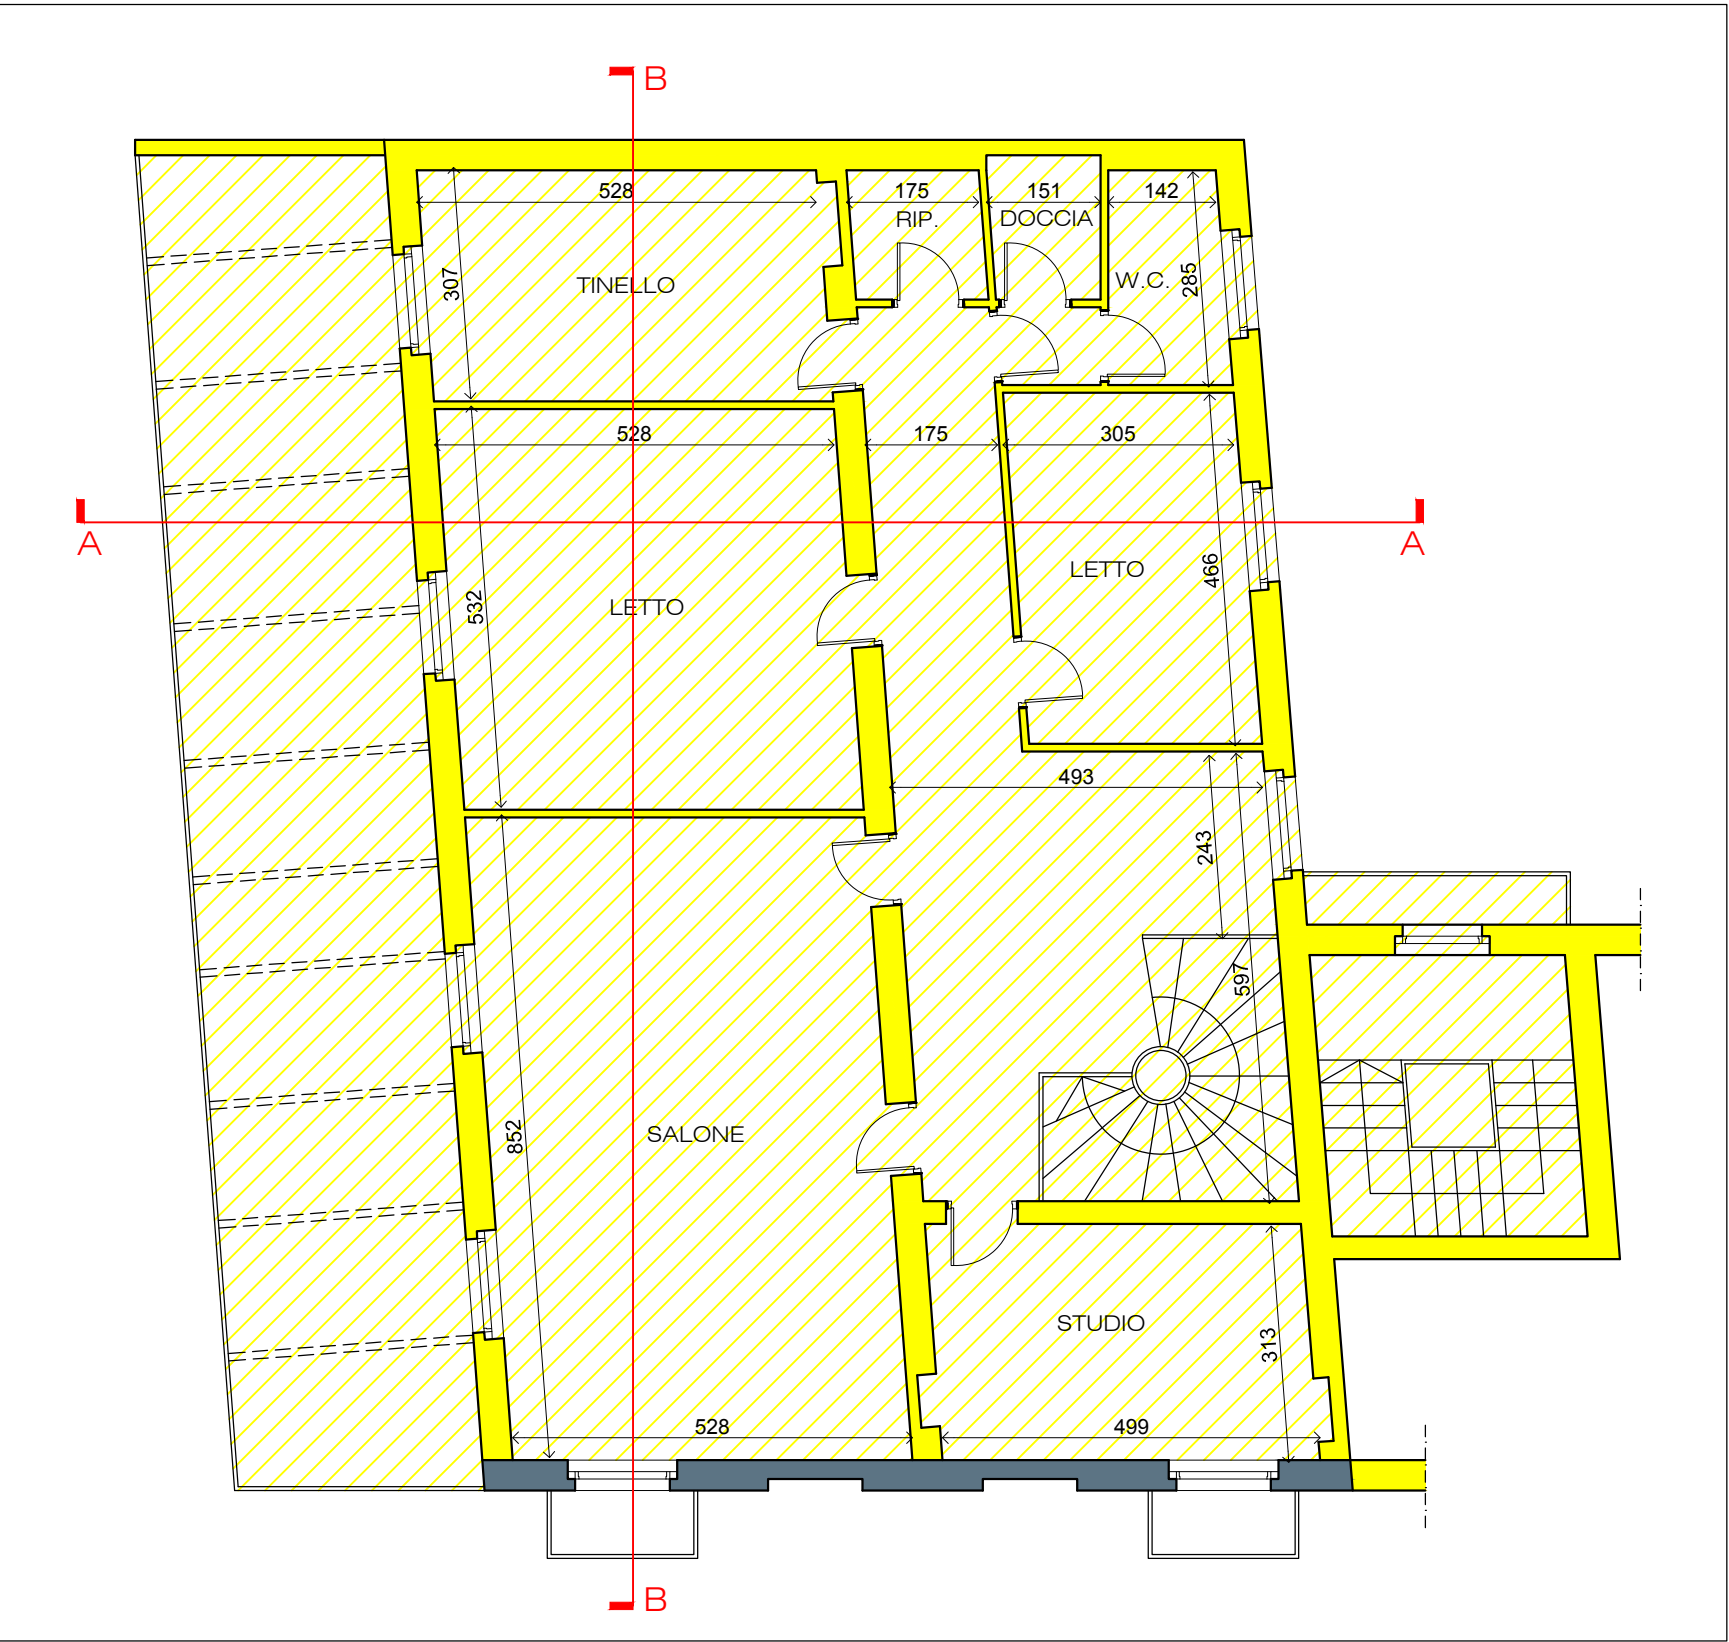


PIANTA PIANO PRIMO

scala 1:100

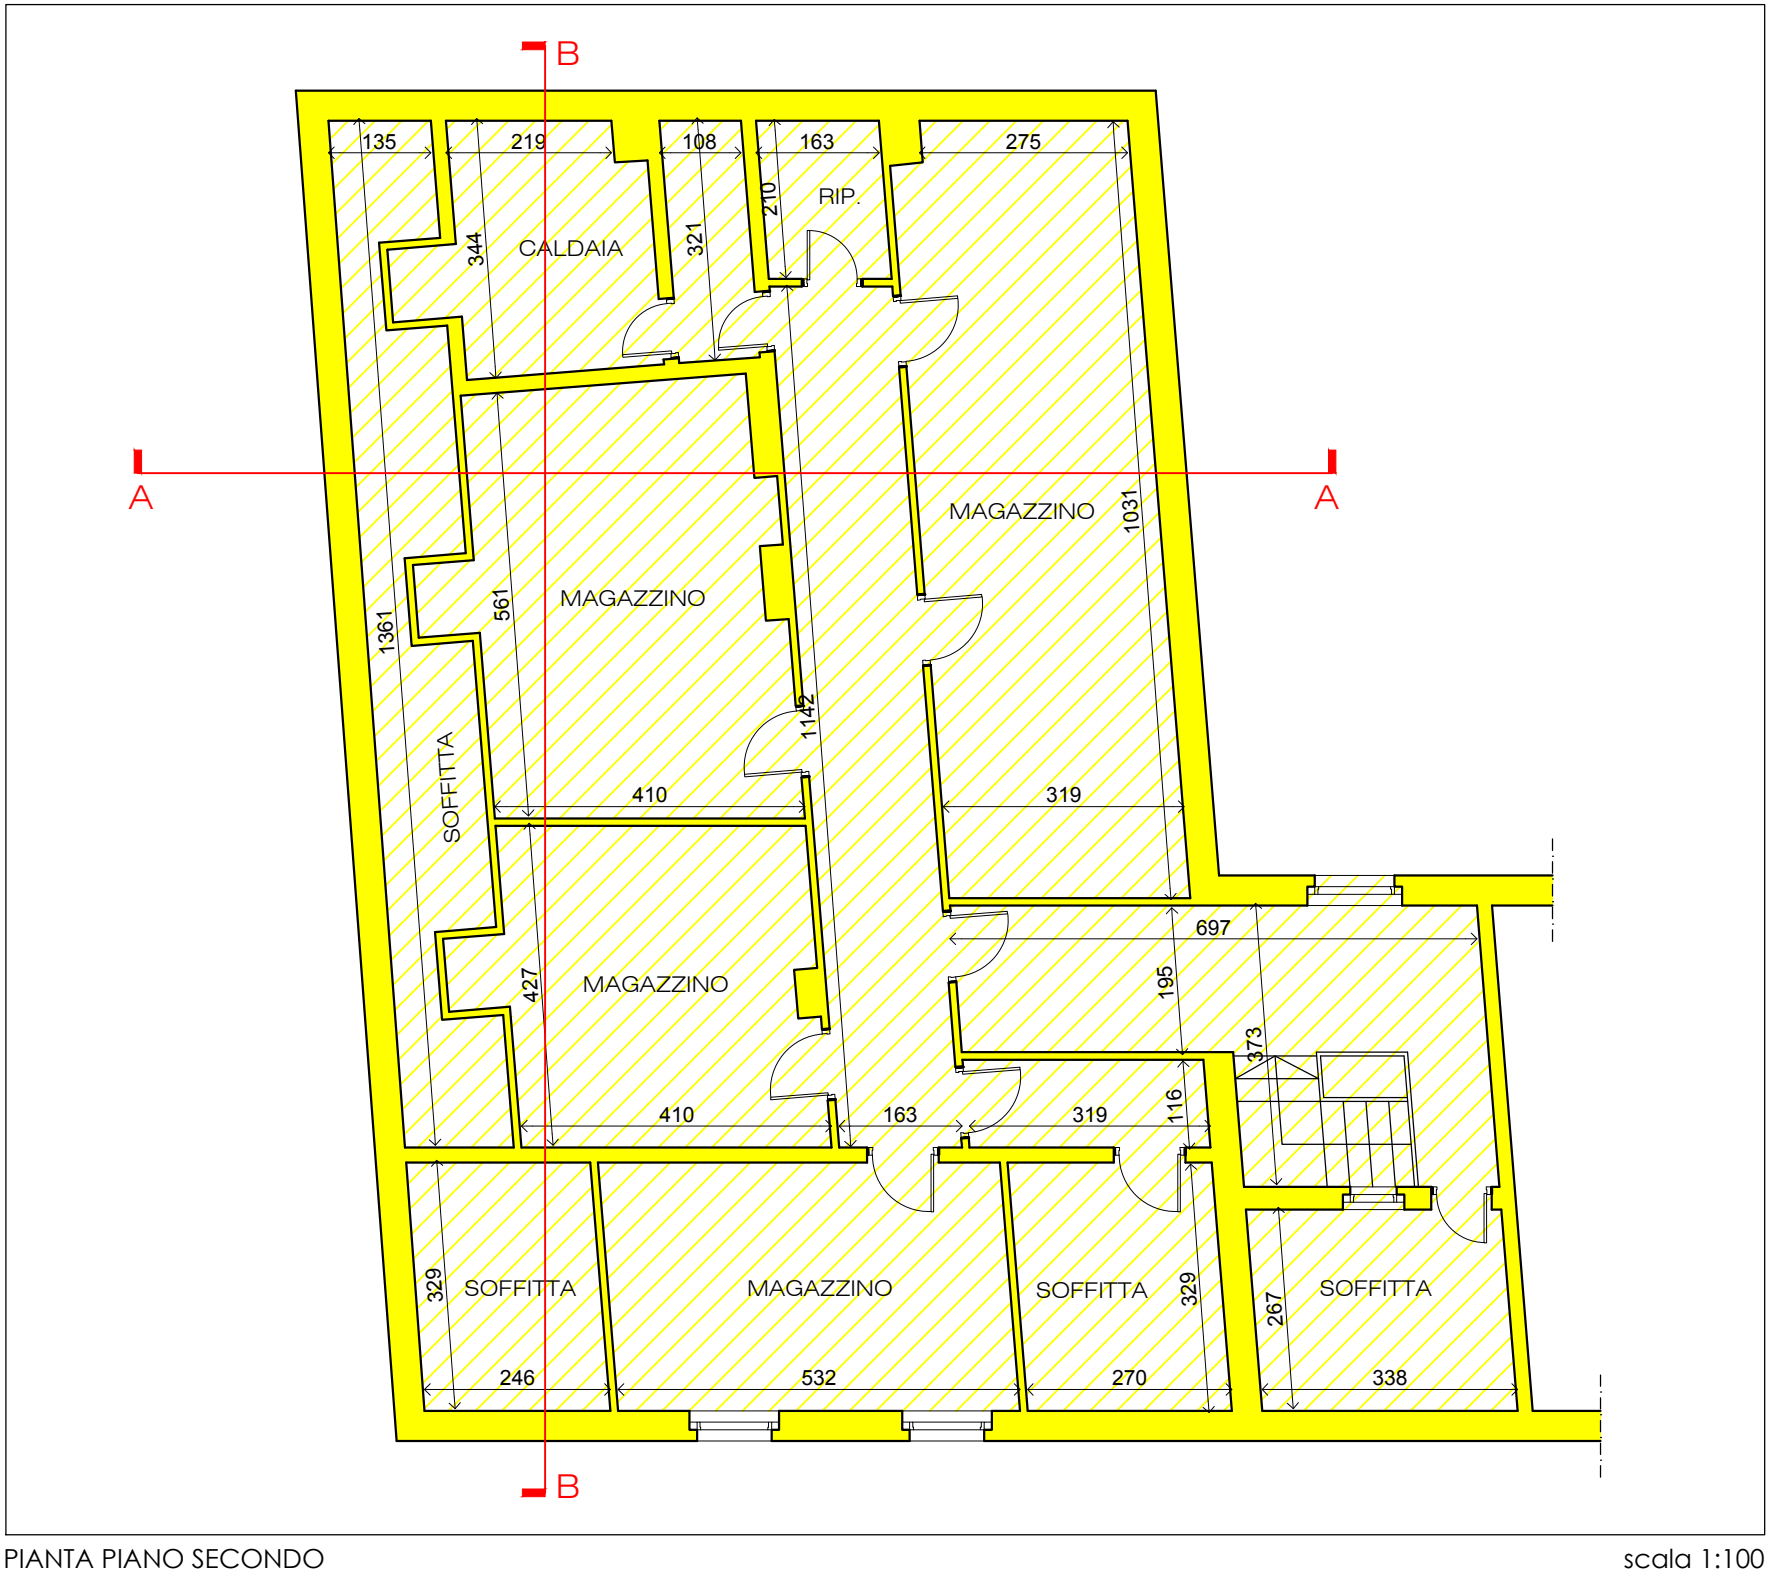


PIANTA PIANO SECONDO

scala 1:100

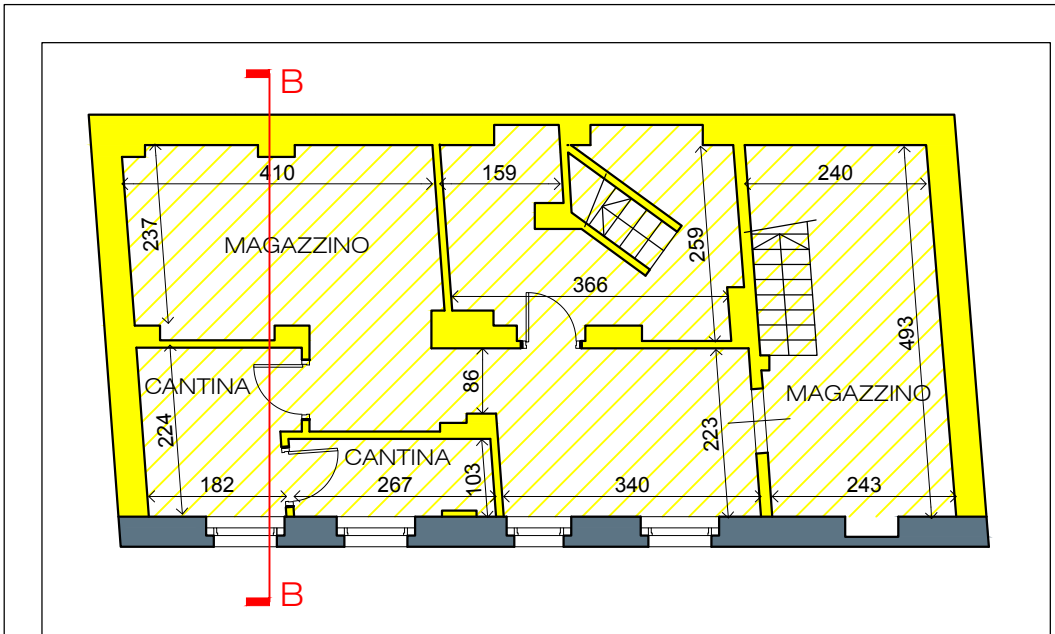


PIANTA PIANO INTERRATO

scala 1:100

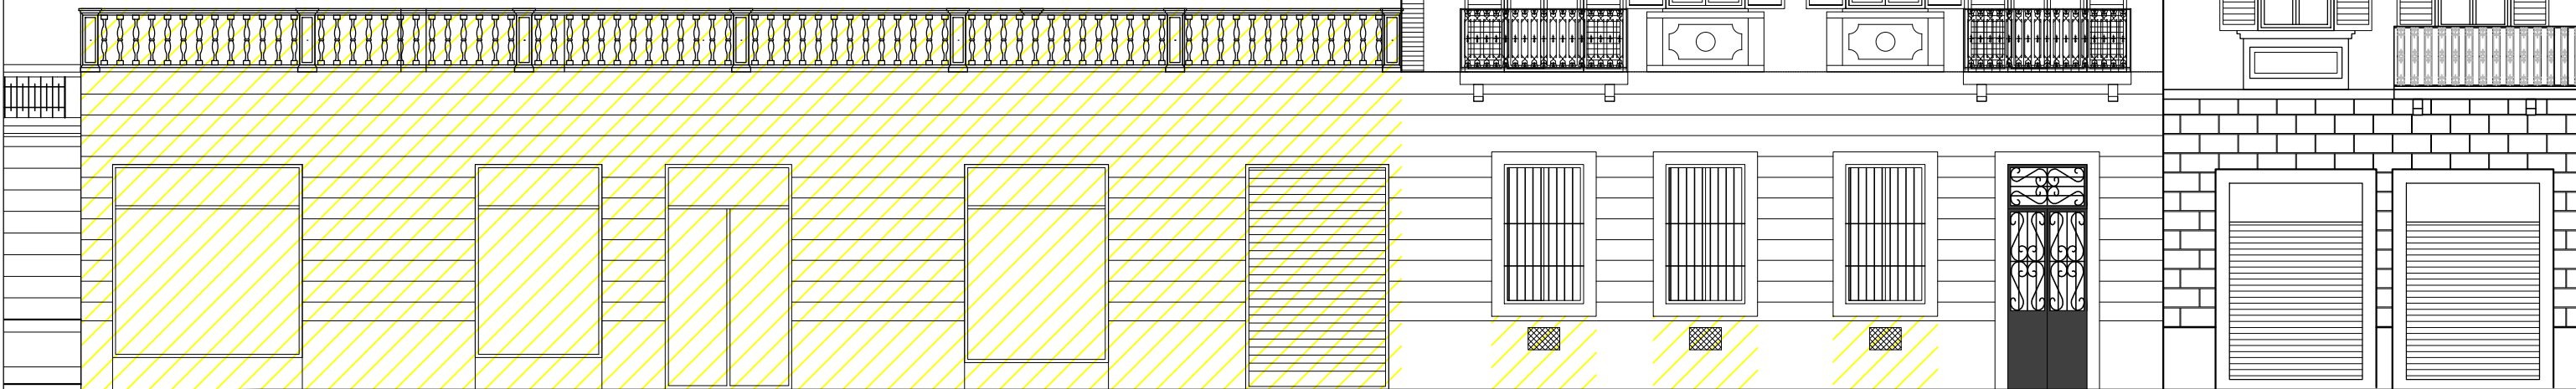


PROSPETTO SU VIA PETRARCA

scala 1:100

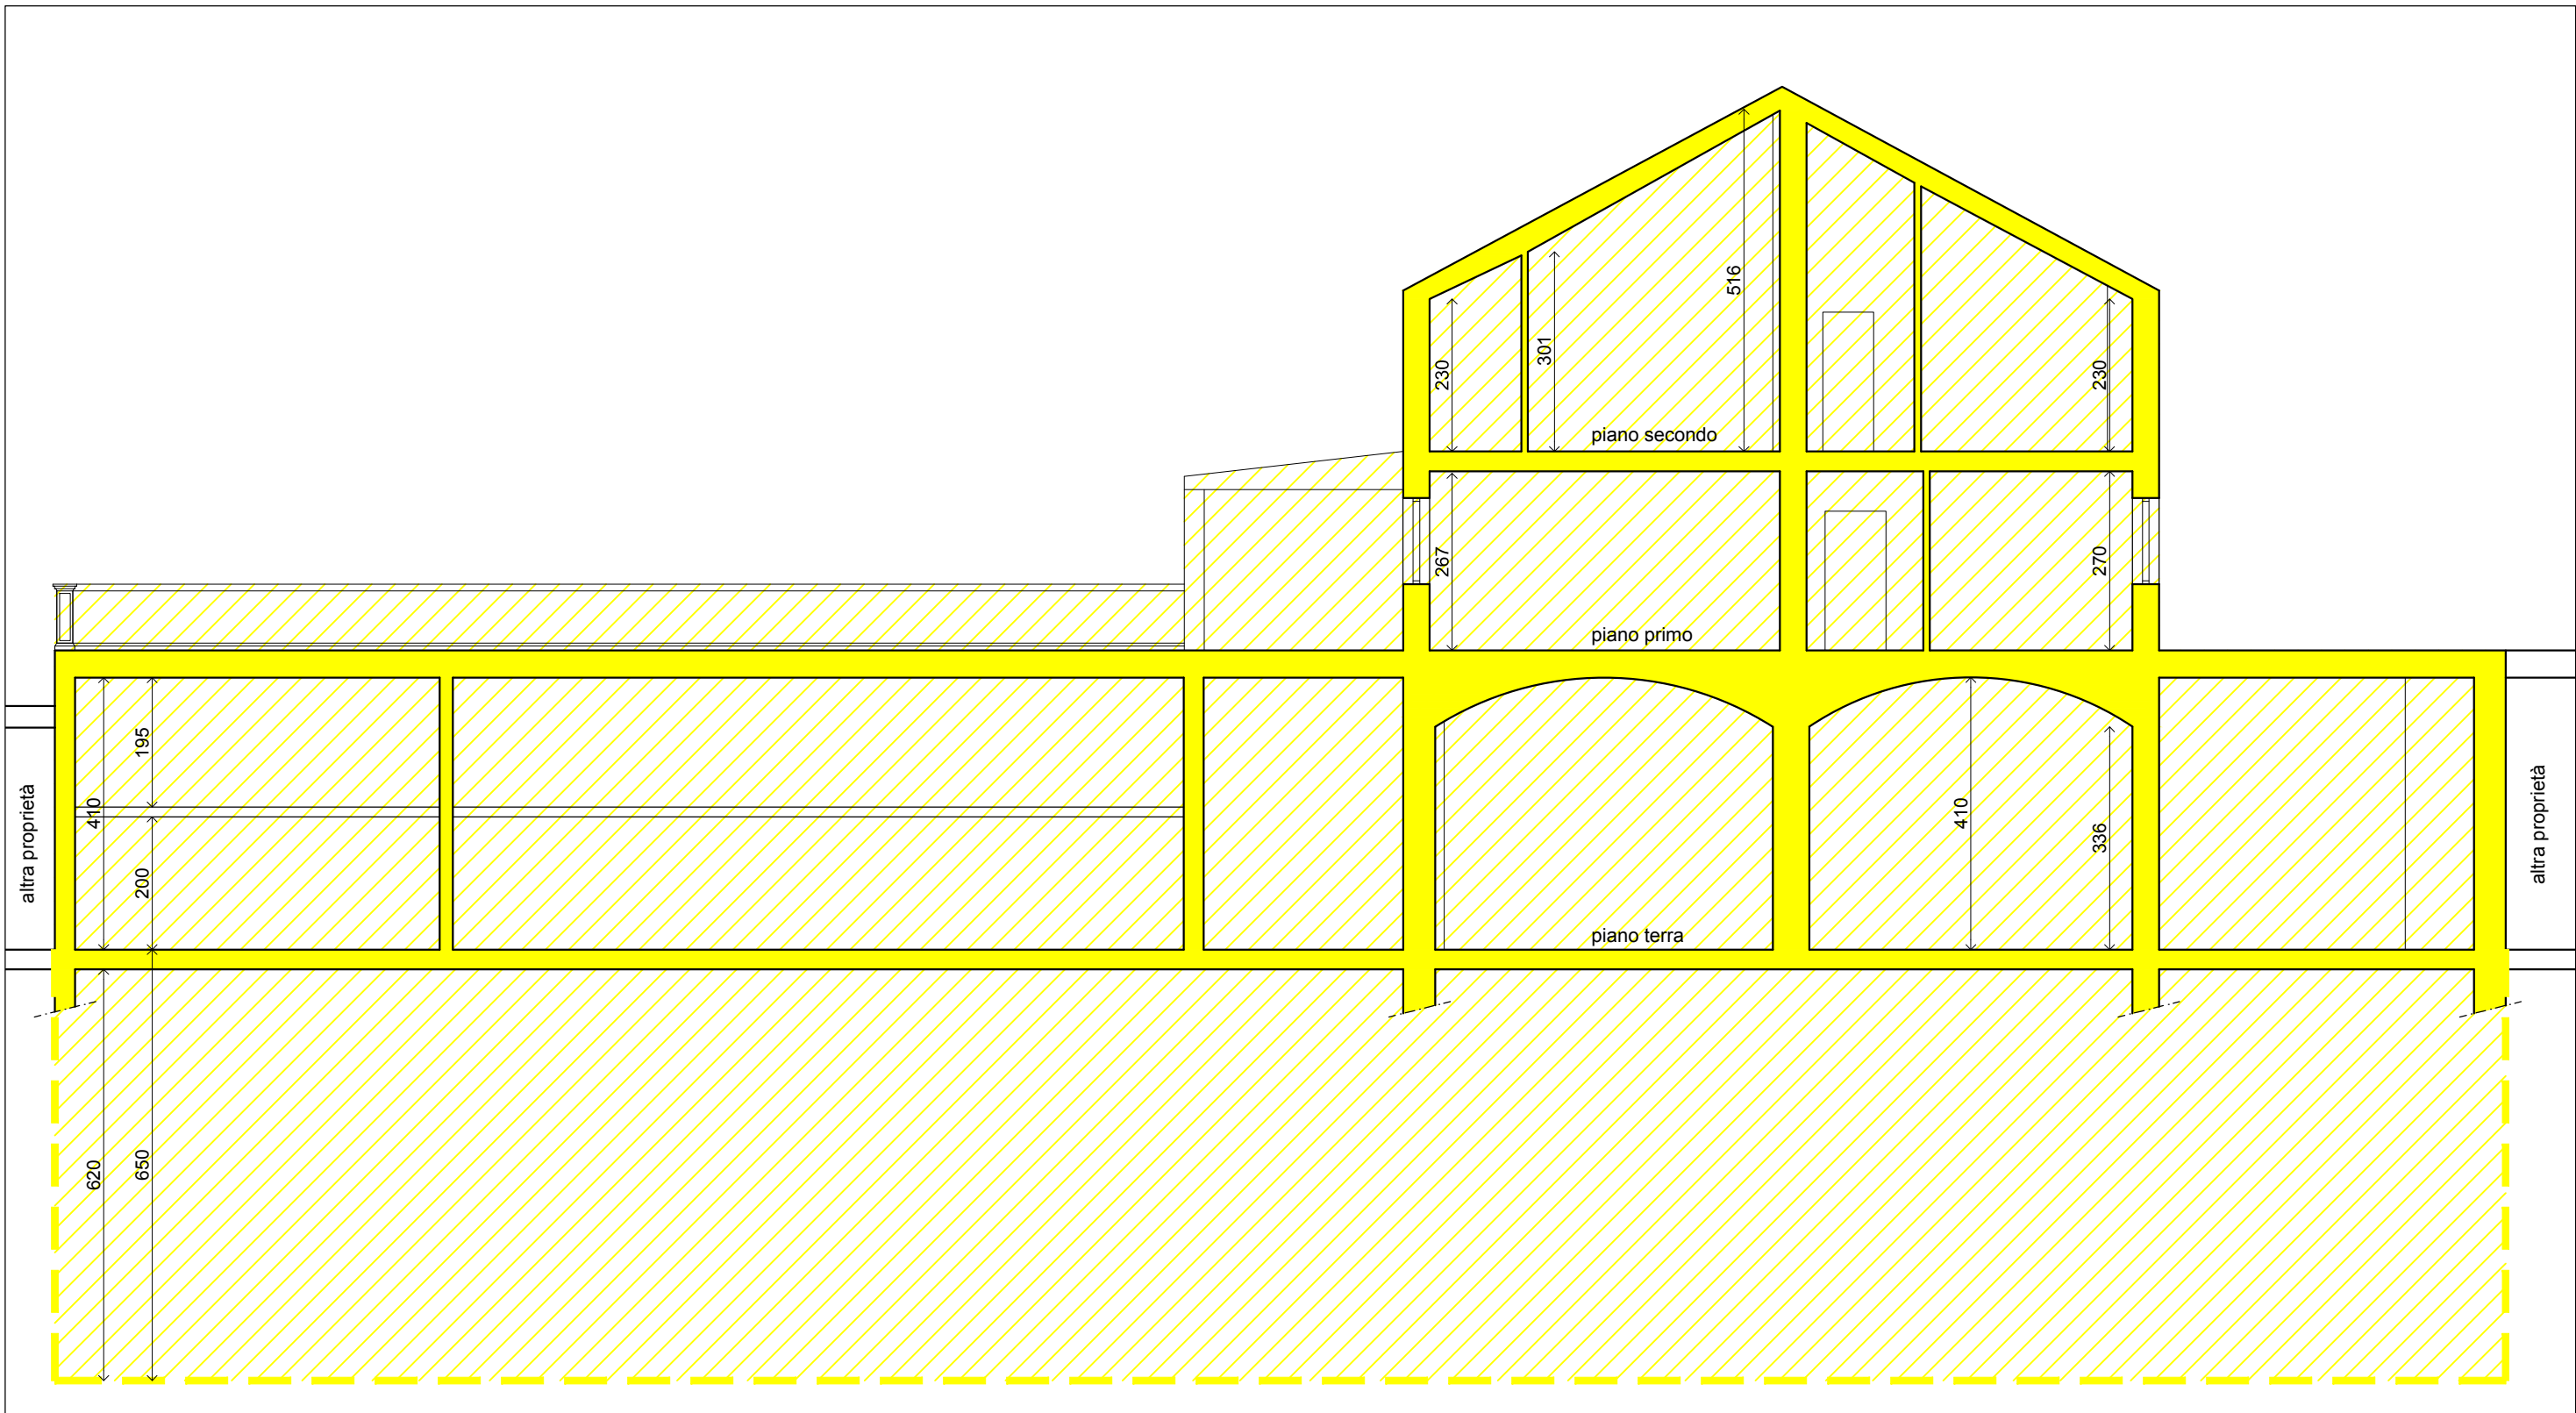

SEZIONE AA

scala 1:100

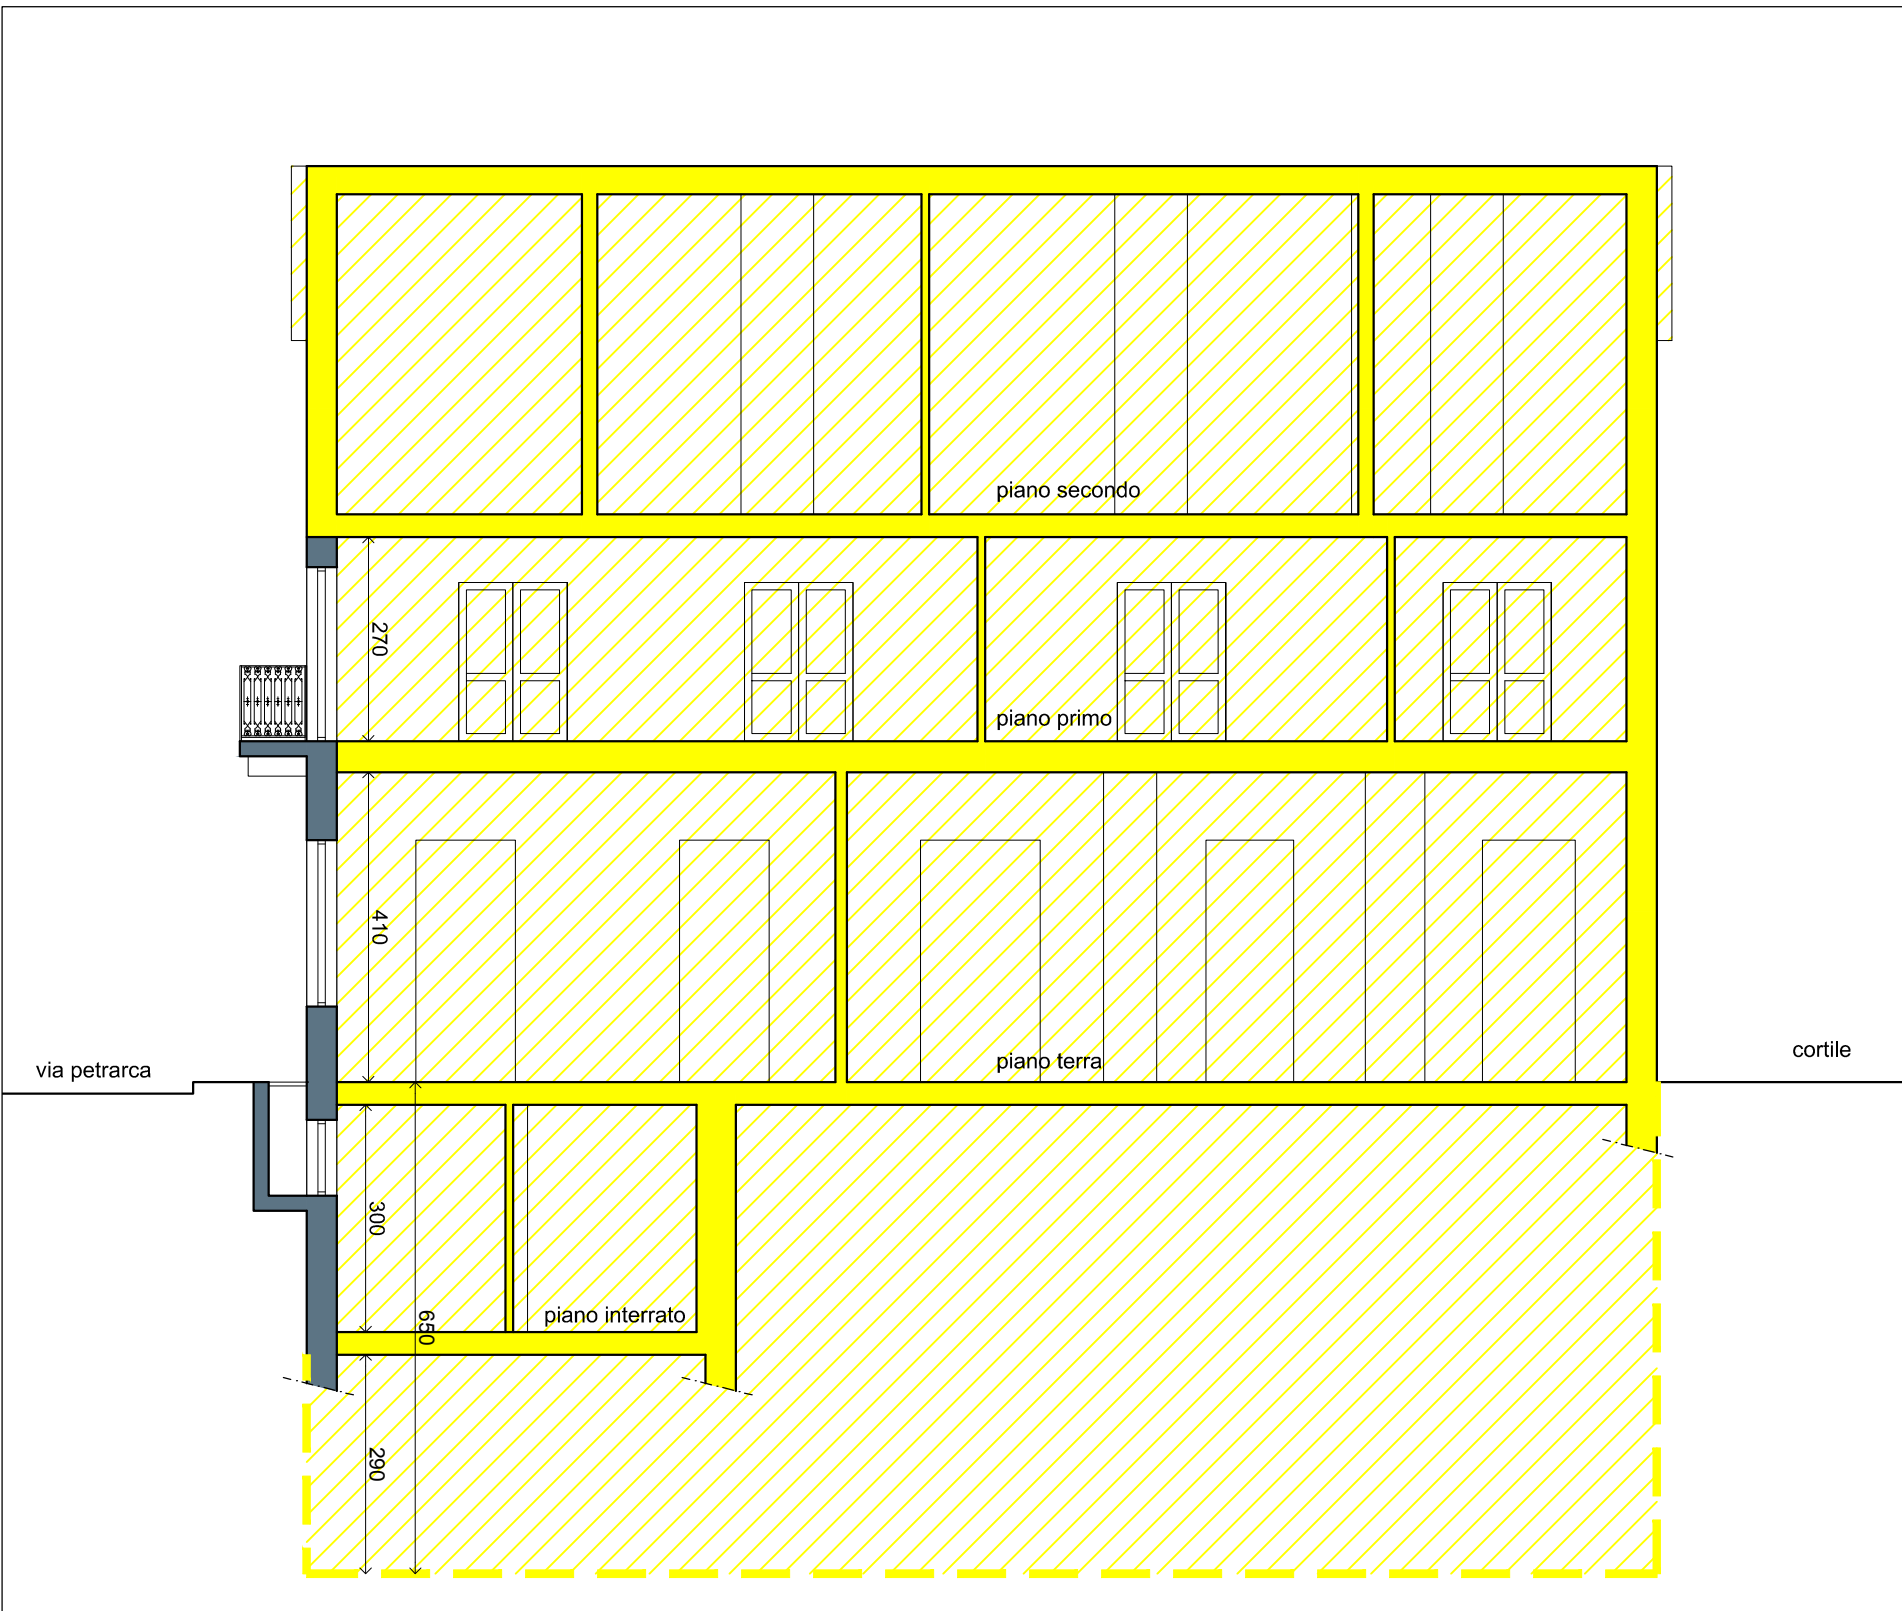

SEZIONE BB

scala 1:100