

Agenzia del Territorio
CATASTO FABBRICATI
 Ufficio Provinciale di
 Torino

Dichiarazione protocollo n. del
 Planimetria di u.i.u. in Comune di Torino
 Via Lombroso Cesare

Il Dirigente di Area
 Dott. Giuseppe NOTA
 civ. 16

Identificativi Catastali:

Sezione:

Foglio: 1305

Particella: 333

Subalterno: 2

Compilata da:

Gallesio Paolo Angelo

Iscritto all'albo:
 Architetti

Prov. Torino

N. 1187


bed n. 1

Scala 1:200


PIANTA PIANO INTERRATO

H=2.75 Mt.

TERRAPIENO

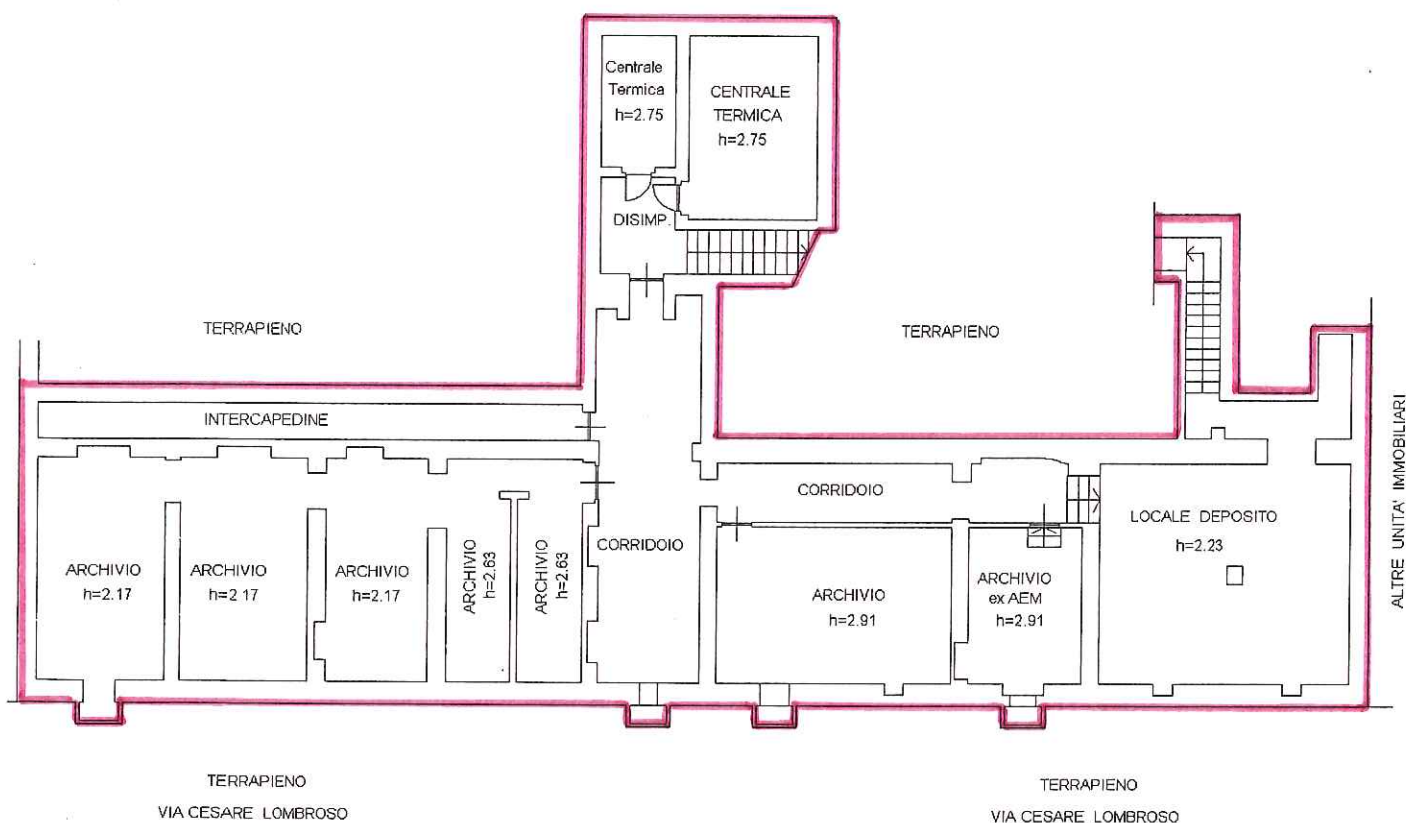

ALTRE UNITA' IMMOBILIARI

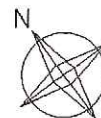

**Agenzia del Territorio
CATASTO FABBRICATI
Ufficio Provinciale di
Torino**

Dichiarazione protocollo n. _____ del _____
Planimetria di u.i.u. in Comune di Torino
Via Lombroso Cesare

civ. 16

Identificativi Catastali:

Sezione:

Foglio: 1305

Particella: 333

Subalterno: 2

Compilata da:
Gallesio Paolo Angelo

Iscritto all'albo:
Architetti

Prov. Torino


N. 1187

heda n. 2

Scala 1:200

PIANTA PIANO TERRENO

H=3.40 Mt.

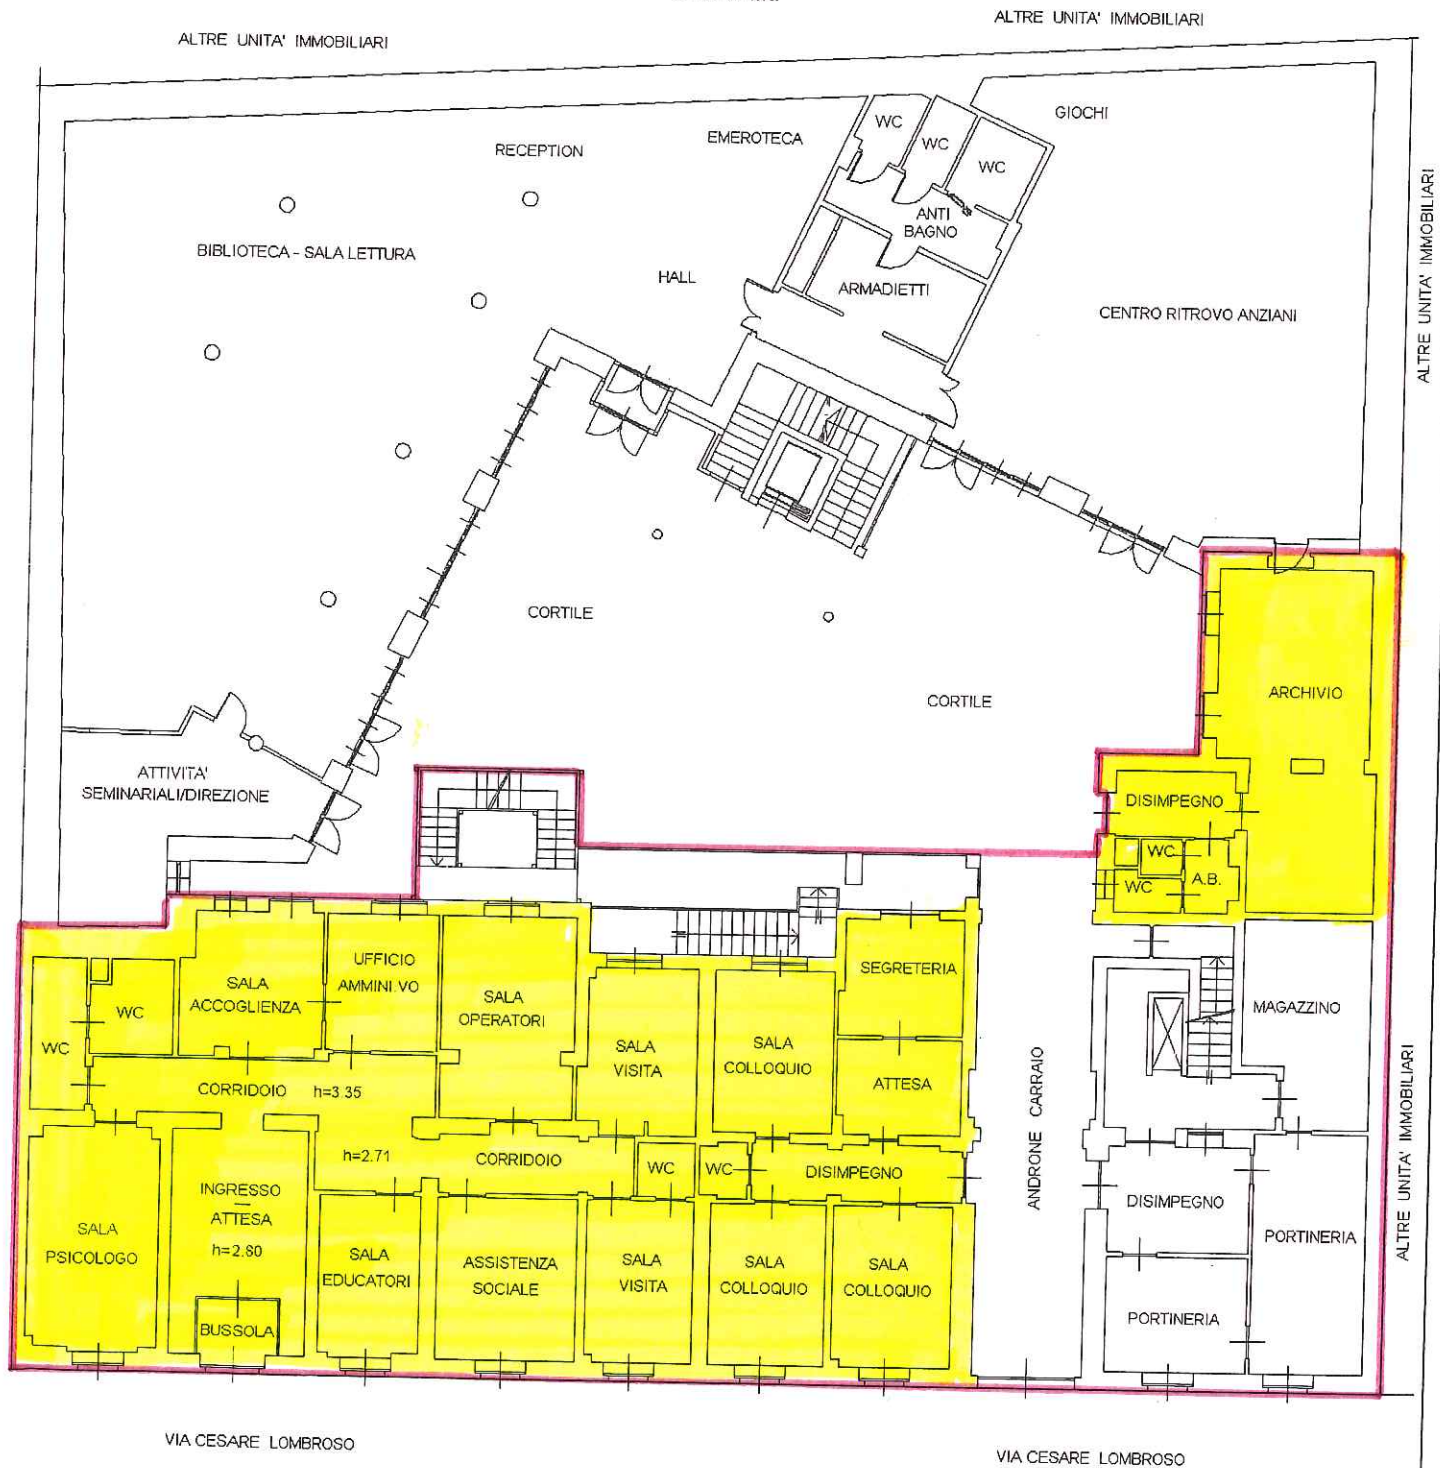

heda n. 3 Scala 1:200

civ. 16

Compilata da:
Gallesio Paolo Angelo
Iscritto all'albo:
Architetti
Prov. Torino

N. 1187

ALTRE UNITA' IMMOBILIARI

ALTRE UNITA' IMMOBILIARI


TERRAZZO

ALTRE UNITA' IMMOBILIARI

ALTRE UNITA' IMMOBILIARI

VUOTO SU
VIA CESARE LOMBROSO

VUOTO SU
VIA CESARE LOMBROSO

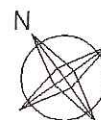

Agenzia del Territorio
CATASTO FABBRICATI
 Ufficio Provinciale di
 Torino

Dichiarazione protocollo n. _____ del _____
 Planimetria di u.i.u. in Comune di Torino
 Via Lombroso Cesare

civ. 16

Identificativi Catastali:
 Sezione:
 Foglio: 1305
 Particella: 333
 Subalterno: 2


Compilata da:
 Gallesio Paolo Angelo
 Iscritto all'albo:
 Architetti
 Prov. Torino

N. 1187

hedra n. 4

Scala 1:200

PIANTA PIANO SECONDO

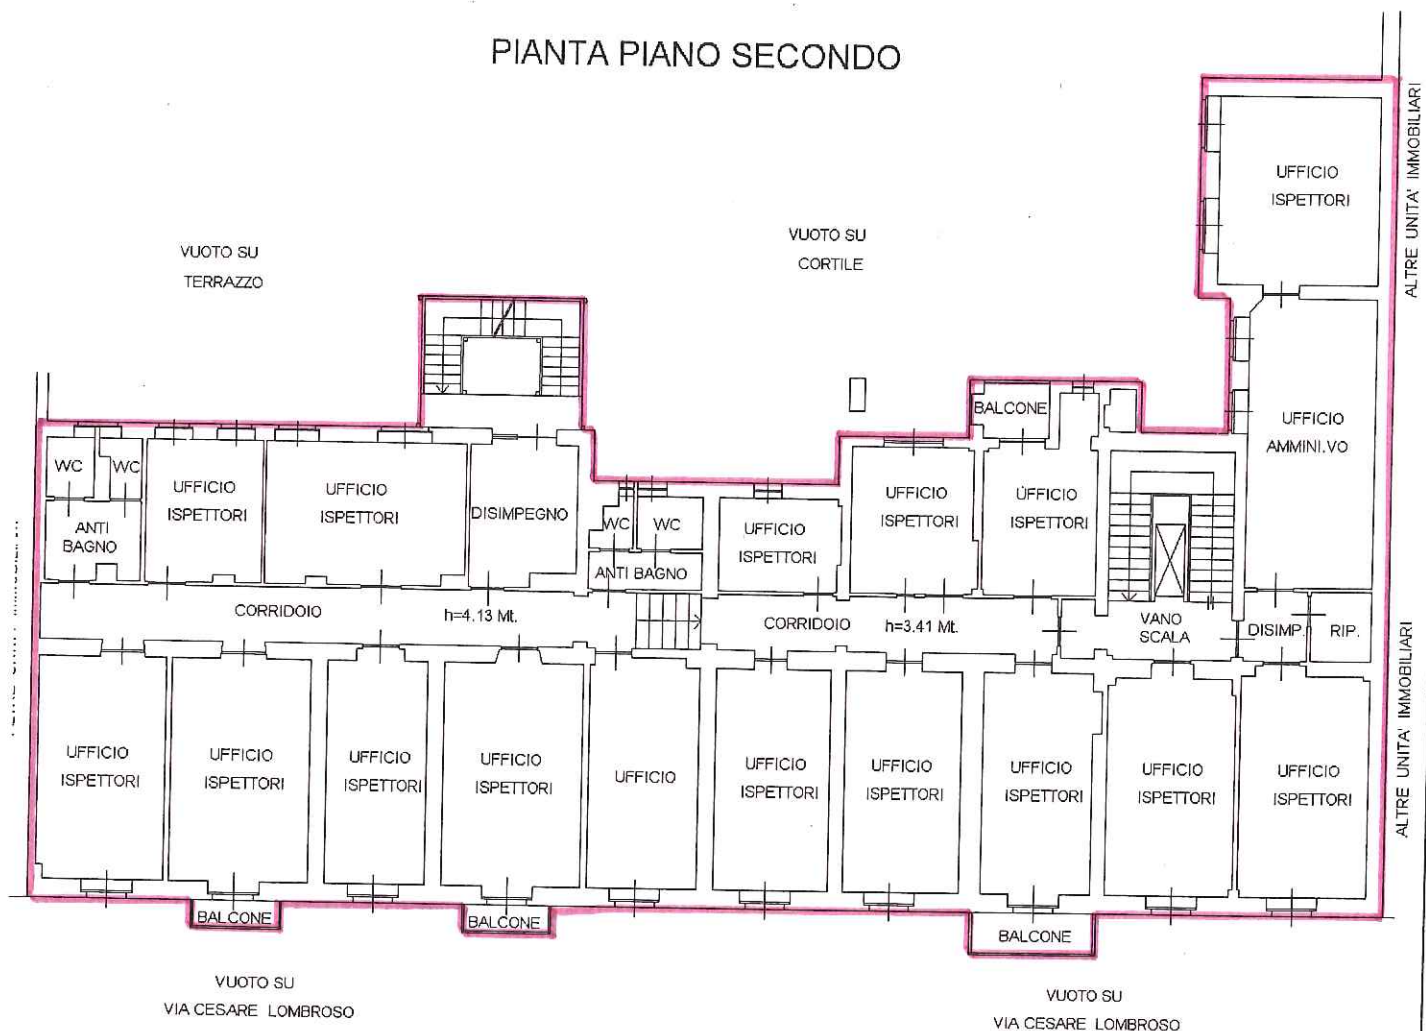

Agenzia del Territorio
CATASTO FABBRICATI
Ufficio Provinciale di
Torino

Dichiarazione protocollo n. del

Planimetria di u.i.u. in Comune di Torino

Via Lombroso Cesare

civ. 16

Identificativi Catastali:

Sezione:

Foglio: 1305

Particella: 333

Subalterno: 2

Compilata da:

Gallesio Paolo Angelo

Iscritto all'albo:

Architetti

Prov. Torino

N. 1187

bed n. 5

Scala 1:200

PIANTA PIANO TERZO

H=3.13 Mt.

