


ELABORATO PLANIMETRICO		Compilato da: Sicoli Vincenzo		Iscritto all'albo: Geometri		Prov. Torino		N. 06224	
Comune di Torino		Sezione:		Foglio: 1078		Particella: 410		Protocollo n. del	
Dimostrazione grafica dei subalterni									
Tipo Mappale n.				del		Scala 1 : 500			


PIANTA PIANO TERRENO

Allegato 3


De Rosa
Il Dirigente di Area
Dott. Giuseppe Nota
mea. u. 315
06356/1371

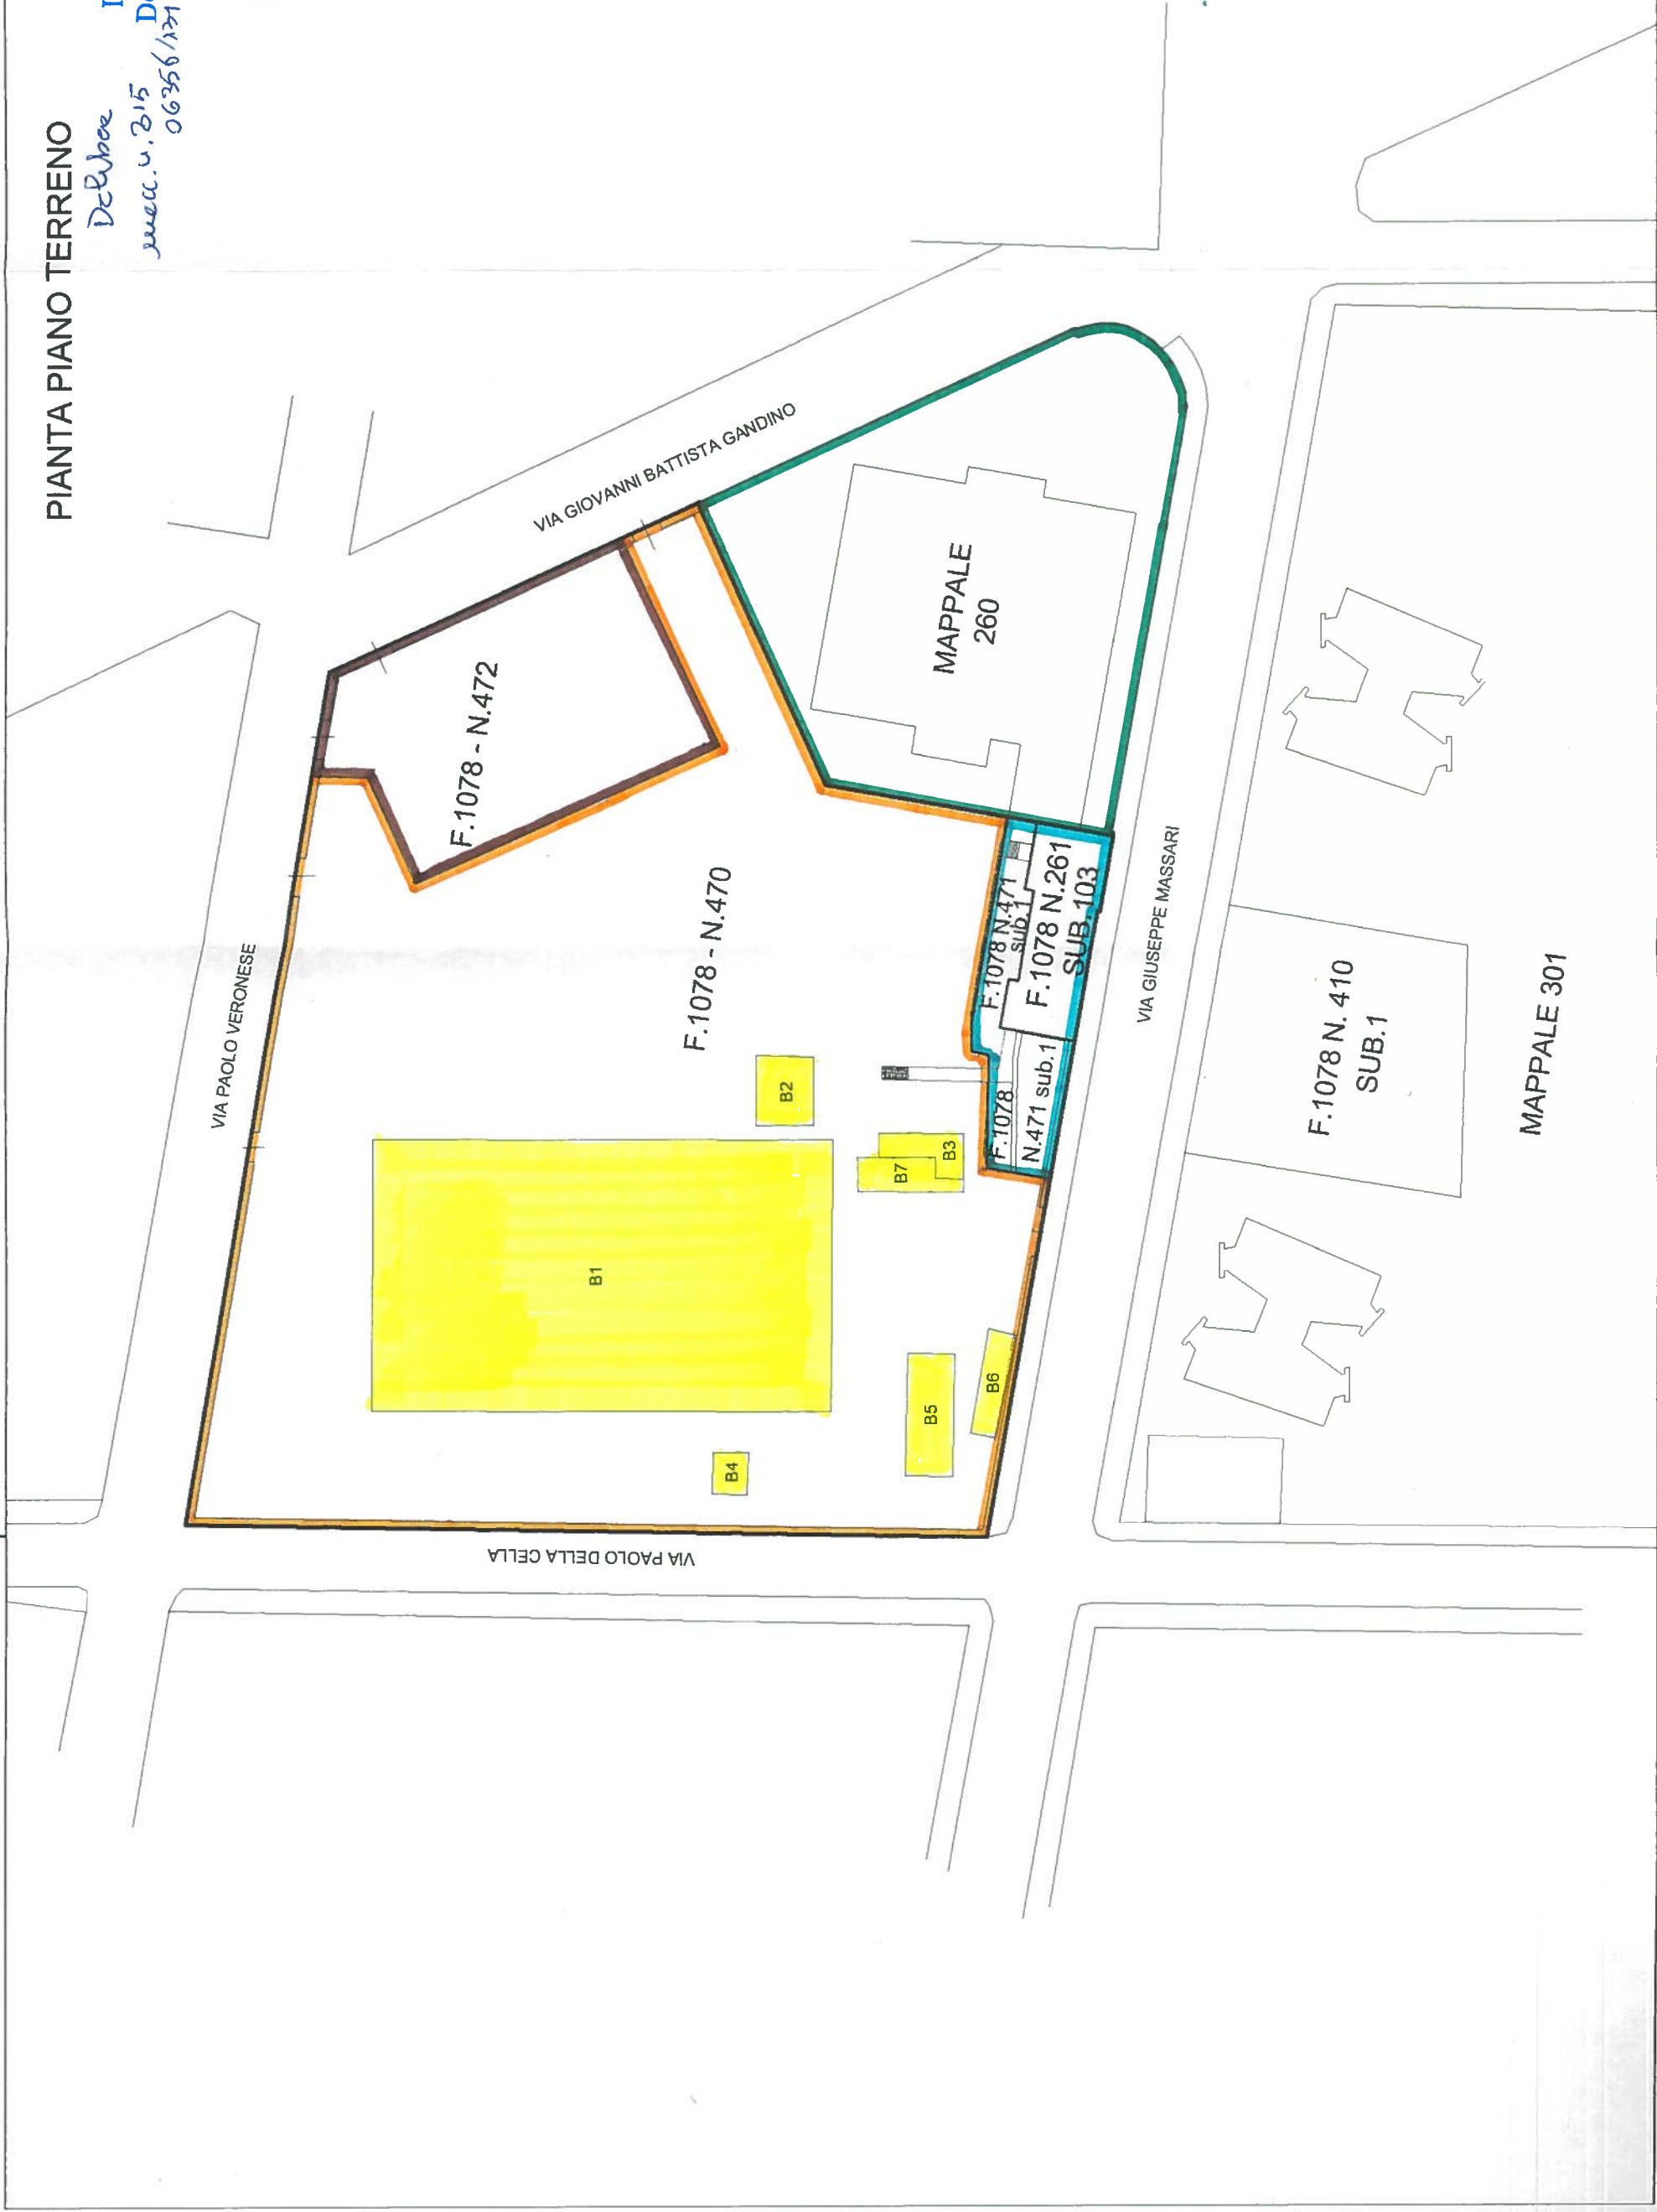

PIANTA PIANO SEMINTERRATO
FABBRICATO A1

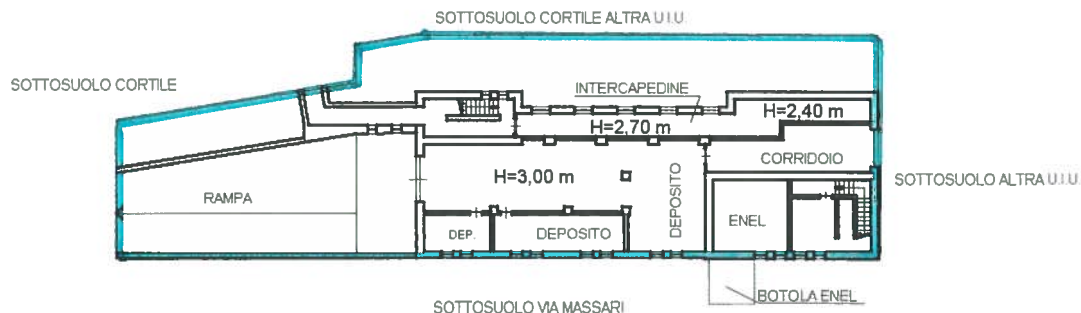

PIANTA PIANO RIALZATO H= 3.40m
FABBRICATO A1

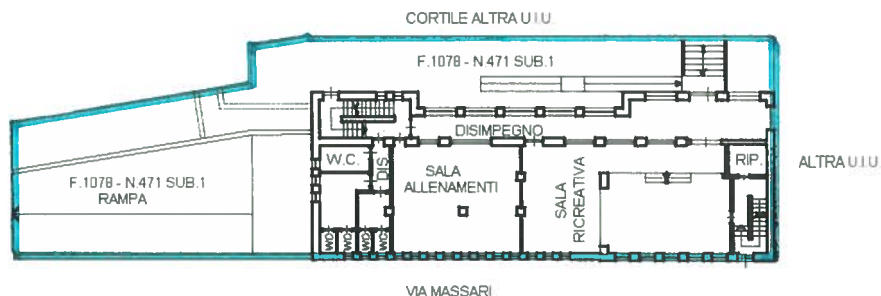

PIANTA PIANO PRIMO H=3.70m
FABBRICATO A1

