

Agenzia delle Entrate  
**CATASTO FABBRICATI**  
 Ufficio Provinciale di  
 Torino

Dichiarazione protocollo n. \_\_\_\_\_ del \_\_\_\_\_  
 Planimetria di u.i.u. in Comune di Torino  
 Corso Farini Carlo Luigi



*ALL. 1*  
 Dirigente di Area  
 Dott. Giuseppe **NOTA**  
*MCC 205* 20/09/137

Identificativi Catastali:  
 Sezione:  
 Foglio: 1250  
 Particella: 124  
 Subalterno: 10

Compilata da:  
 Petti Marco  
 Iscritto all'albo:  
 Geometra Dipendente Pubblico  
 Prov. \_\_\_\_\_ N. \_\_\_\_\_

Scheda n. 1 Scala 1:200

PIANTA PIANO INTERRATO  
 H media = 2.90 mt.

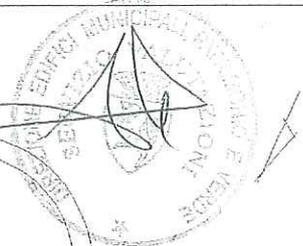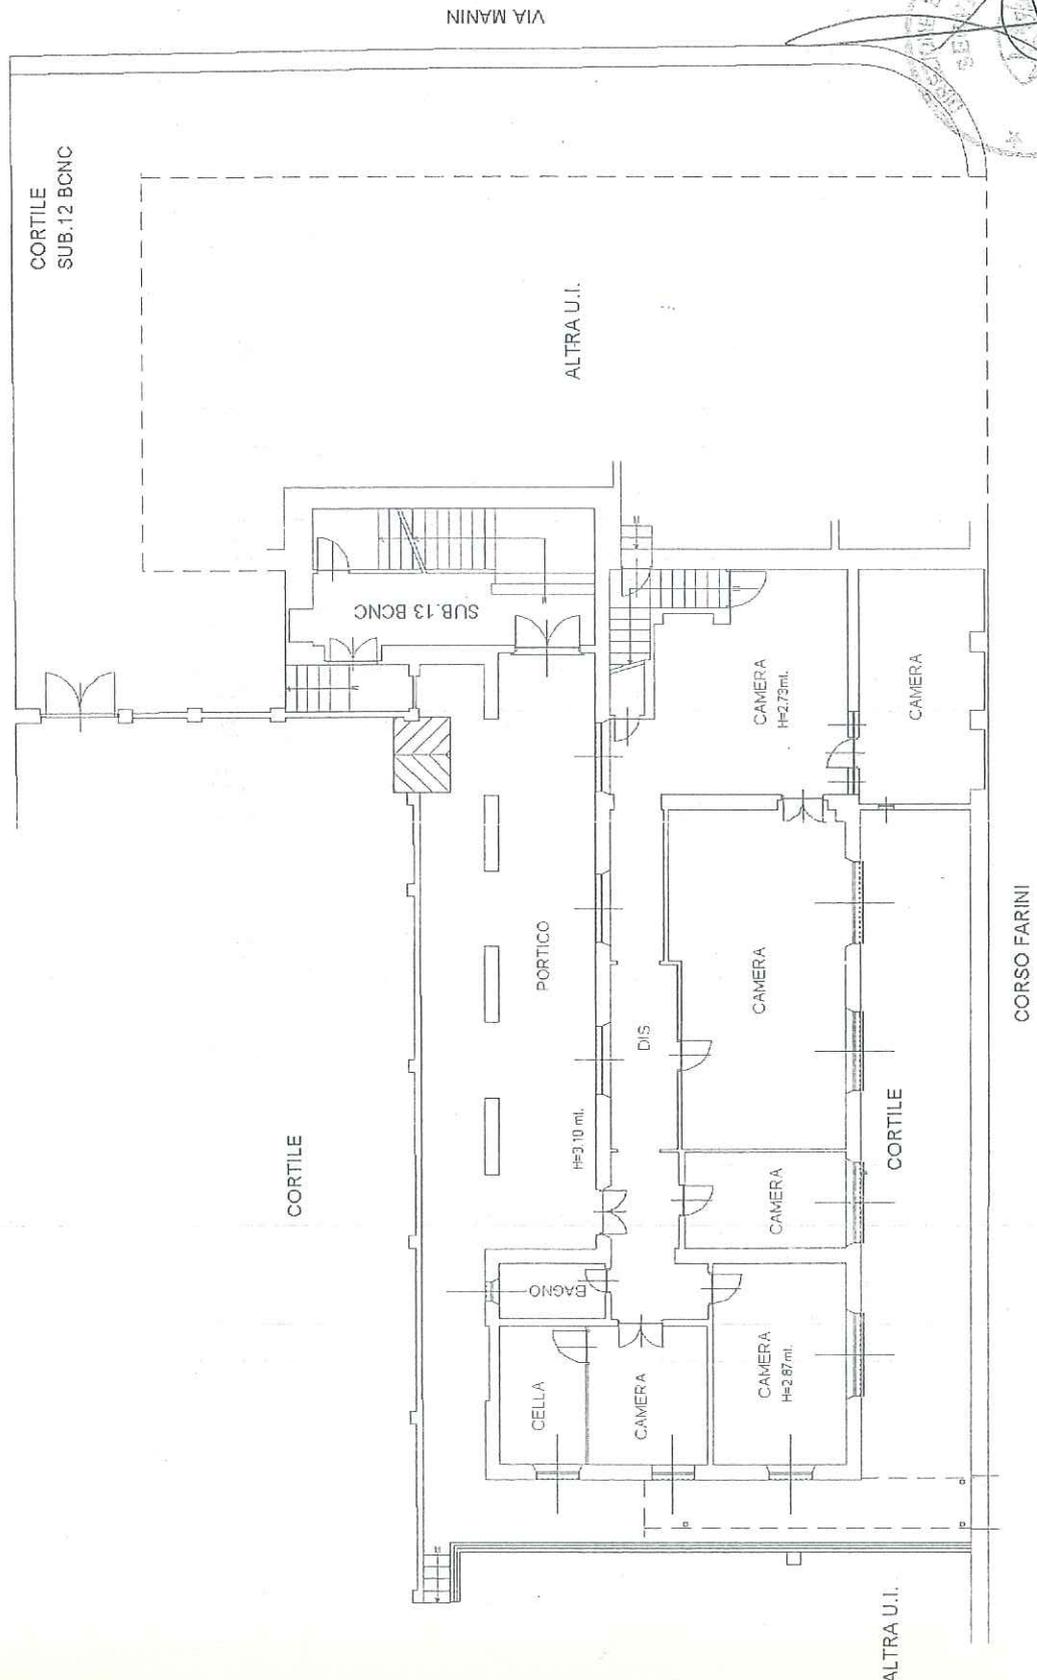

**Agenzia delle Entrate**  
**CATASTO FABBRICATI**  
 Ufficio Provinciale di  
 Torino

Dichiarazione protocollo n. \_\_\_\_\_ del \_\_\_\_\_

Planimetria di u.i.u. in Comune di Torino

Corso Farini Carlo Luigi

civ. 20

Identificativi Catastali:

Sezione:

Foglio: 1250

Particella: 124

Subalterno: 10

Compilata da:  
 Petti Marco



Iscritto all'albo:  
 Geometra Dipendente Pubblico

Prov. \_\_\_\_\_

N. \_\_\_\_\_

Scheda n. 2

Scala 1:200

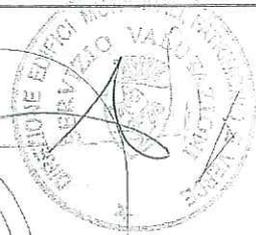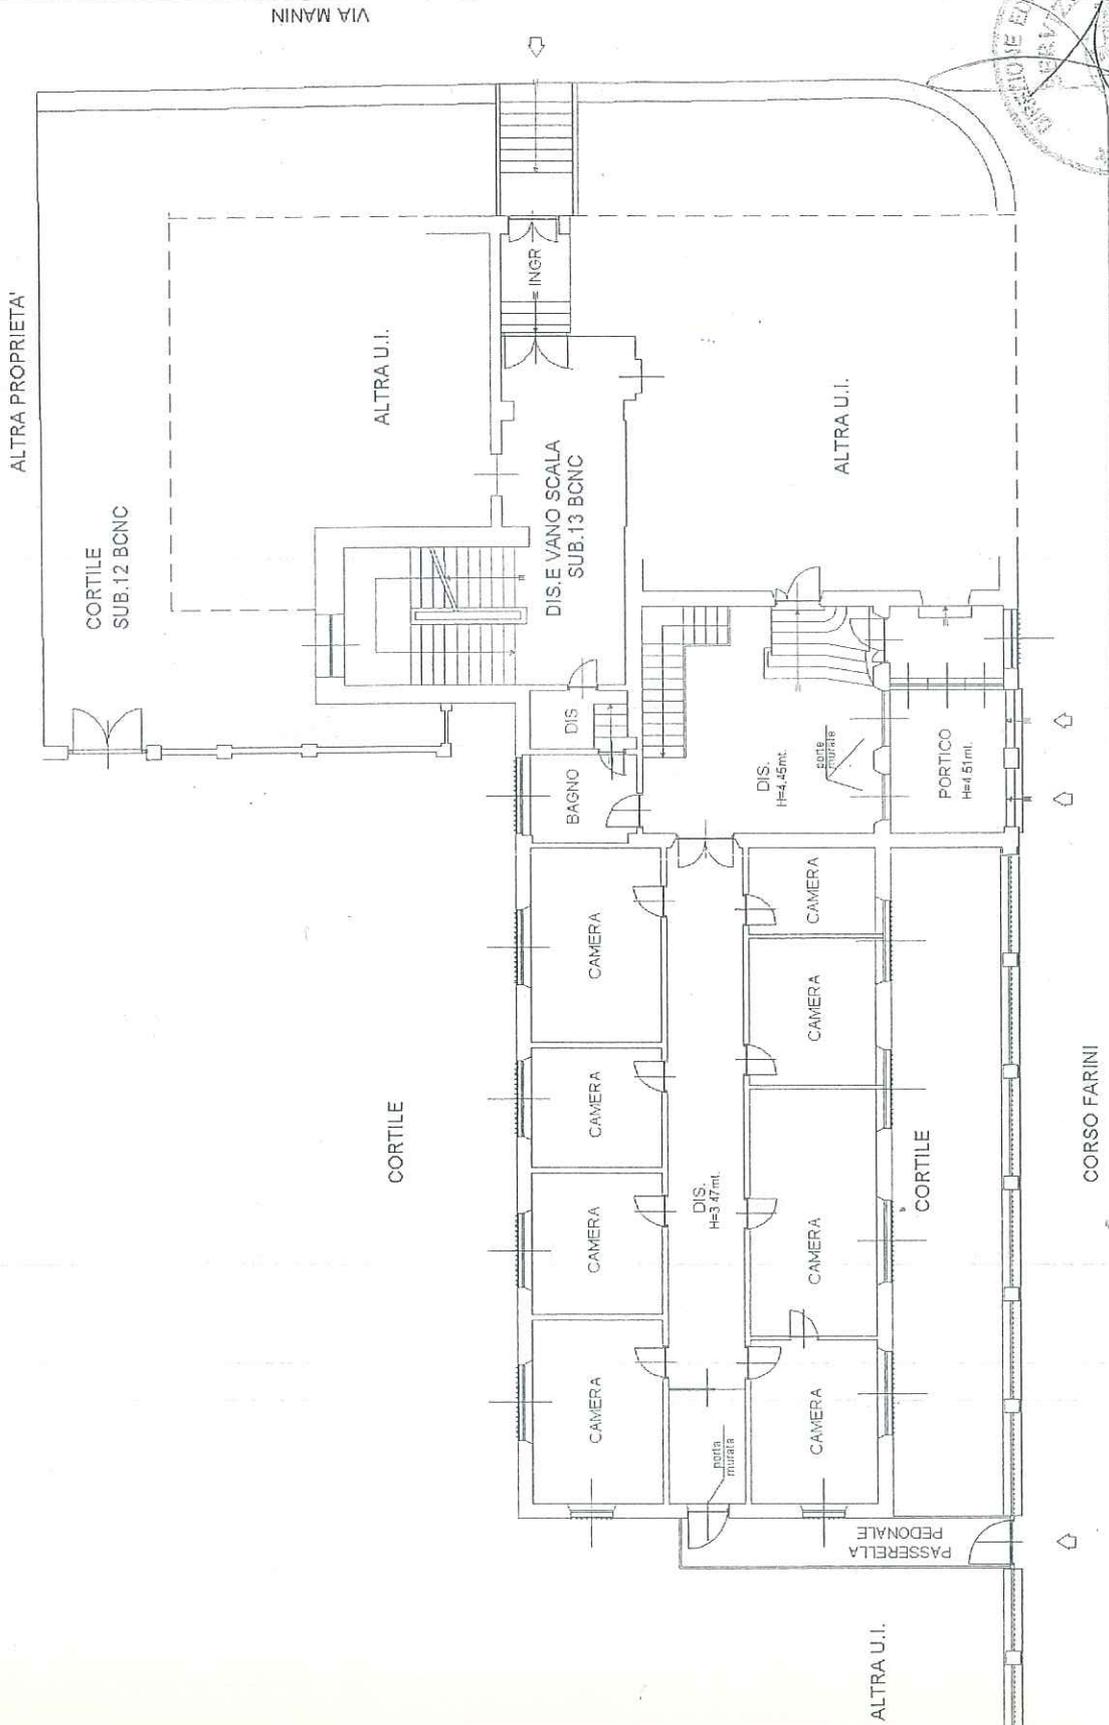

PIANTA PIANO TERRA  
 H media = 4,14 mt.

VIA MANIN

CORSO FARINI

ALTRA U.I.

**Agenzia delle Entrate**  
**CATASTO FABBRICATI**  
 Ufficio Provinciale di  
 Torino

Dichiarazione protocollo n. \_\_\_\_\_ del \_\_\_\_\_  
 Planimetria di u.i.u. in Comune di Torino  
 Via Manin Daniele \_\_\_\_\_ civ. 1


Identificativi Catastali:  
 Sezione:  
 Foglio: 1250  
 Particella: 124  
 Subalterno: 11

Compilata da:  
 Petti Marco  
 Iscritto all'albo:  
 Geometra Dipendente Pubblico  
 Prov. \_\_\_\_\_ N. \_\_\_\_\_

Scheda n. 1      Scala 1:200

ALTRA PROPRIETA'

CORTILE  
 SUB.12 BCNC

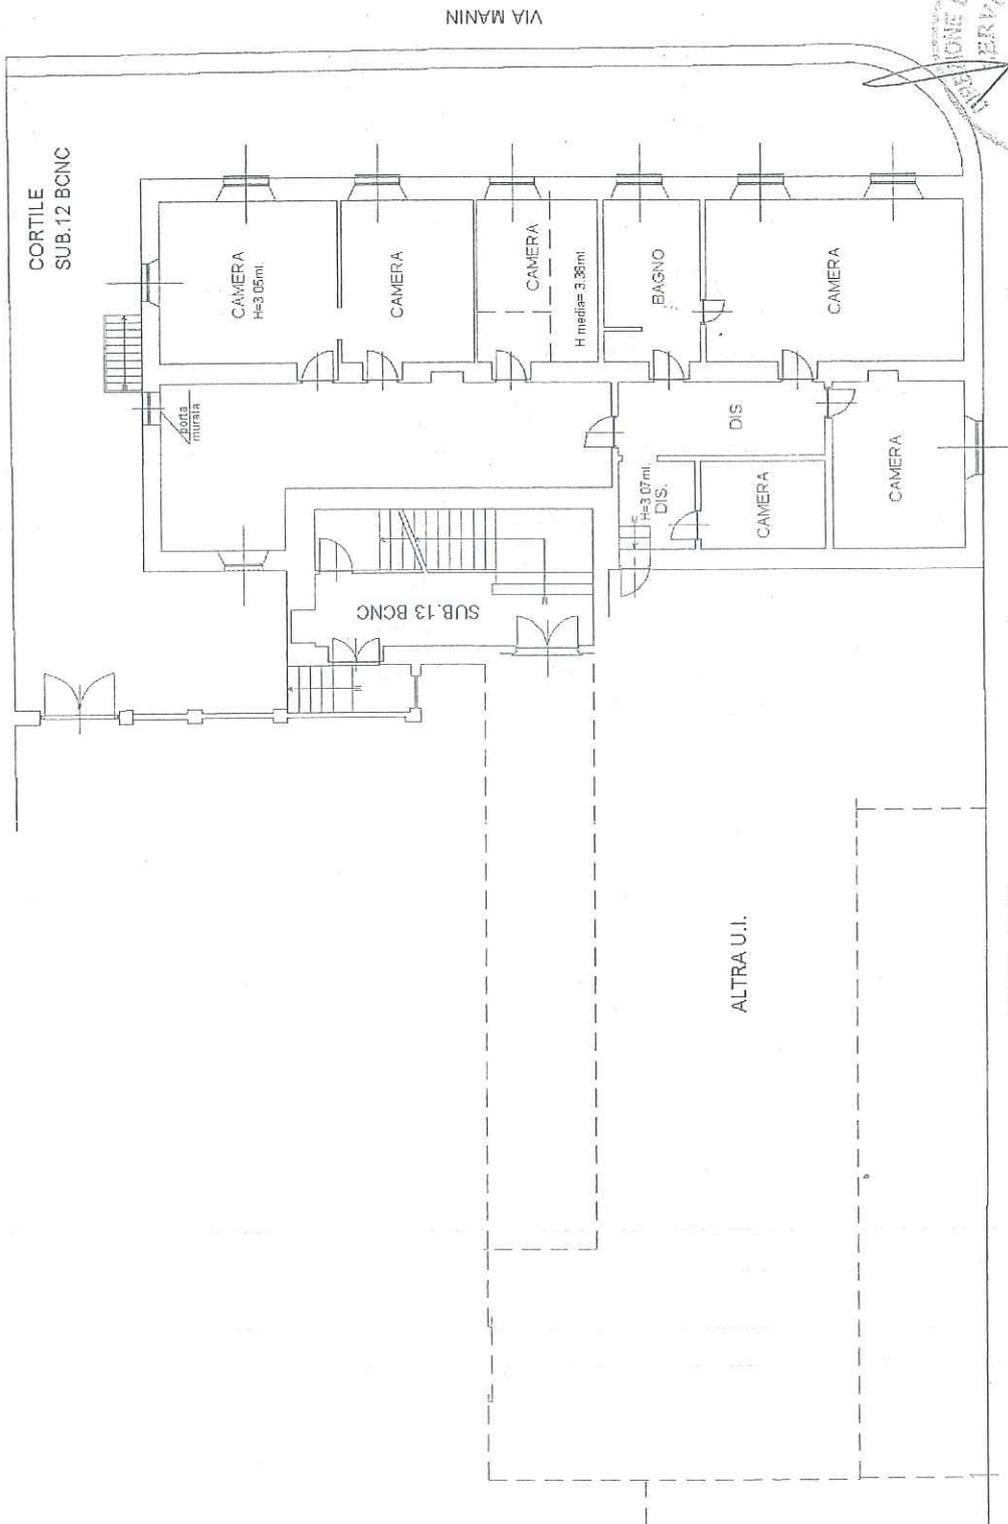

PIANTA PIANO INTERRATO  
 H media = 3.17 mt.

ALTRA U.I.

CORSO FARINI

**Agenzia delle Entrate**  
**CATASTO FABBRICATI**  
**Ufficio Provinciale di**  
**Torino**



Dichiarazione protocollo n. \_\_\_\_\_ del \_\_\_\_\_  
 Planimetria di u.i.u. in Comune di Torino  
 Via Manin Daniele

civ. 1

Identificativi Catastali:  
 Sezione:  
 Foglio: 1250  
 Particella: 124  
 Subalterno: 11

Compilata da:  
 Petti Marco  
 Iscritto all'albo:  
 Geometra Dipendente Pubblico  
 Prov. \_\_\_\_\_ N. \_\_\_\_\_

Scheda n. 2      Scala 1:200

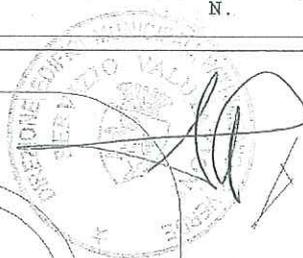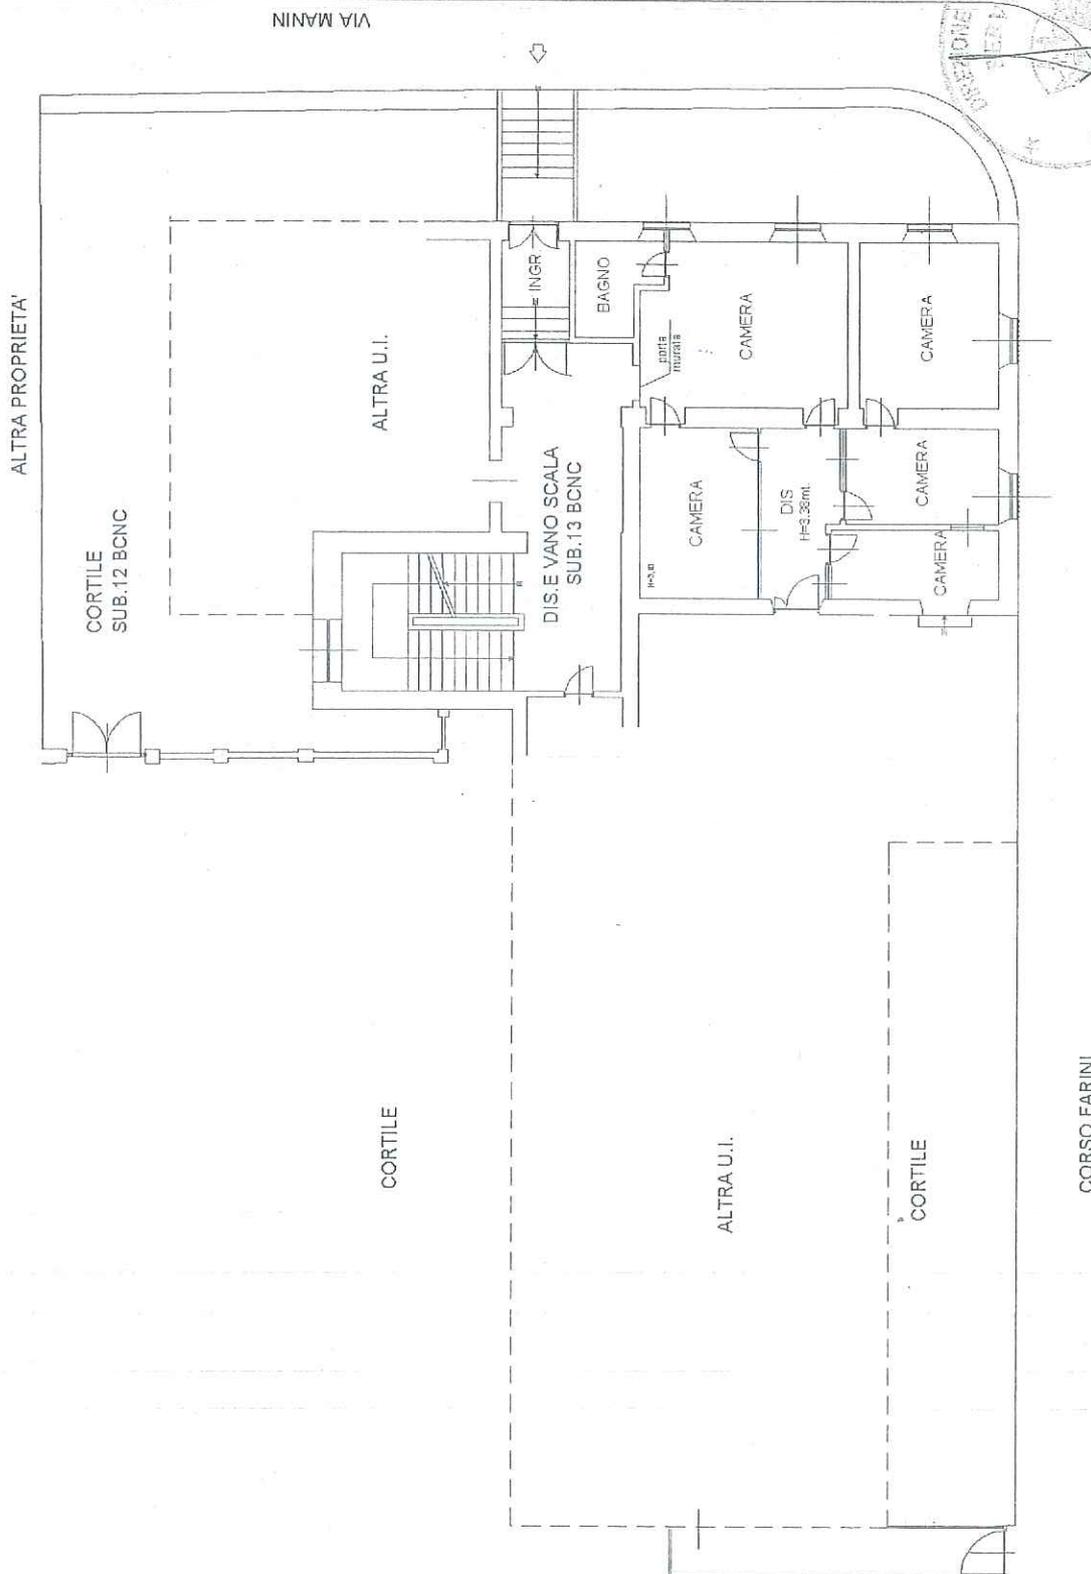

PIANTA PIANO TERRA  
 H media = 3.38 mt.

**Agenzia delle Entrate**  
**CATASTO FABBRICATI**  
Ufficio Provinciale di  
Torino

Dichiarazione protocollo n. \_\_\_\_\_ del \_\_\_\_\_  
Planimetria di u.i.u. in Comune di Torino  
Corso Farini Carlo Luigi

civ. 20

Identificativi Catastali:  
Sezione:  
Foglio: 1250  
Particella: 206  
Subalterno: 2

Compilata da:  
Petti Marco  
Iscritto all'albo:  
Geometra Dipendente Pubblico  
Prov. \_\_\_\_\_ N. \_\_\_\_\_

Scheda n. 1      Scala 1:200

PIANTA PIANO INTERRATO  
H media = 3.06 mt.

FOGLIO N. 1250 MAPP. 131



CORTILE

ALTRA U.I.

CORSO FARINI

**Agenzia delle Entrate**  
**CATASTO FABBRICATI**  
Ufficio Provinciale di  
Torino

Dichiarazione protocollo n. \_\_\_\_\_ del \_\_\_\_\_  
Planimetria di u.i.u. in Comune di Torino  
Corso Farini Carlo Luigi civ. 20

Identificativi Catastali:



Sezione:  
Foglio: 1250  
Particella: 206  
Subalterno: 3

Compilata da:  
Petti Marco

Iscritto all'albo:  
Geometra Dipendente Pubblico

Prov. \_\_\_\_\_ N. \_\_\_\_\_

Scheda n. 1 Scala 1:200

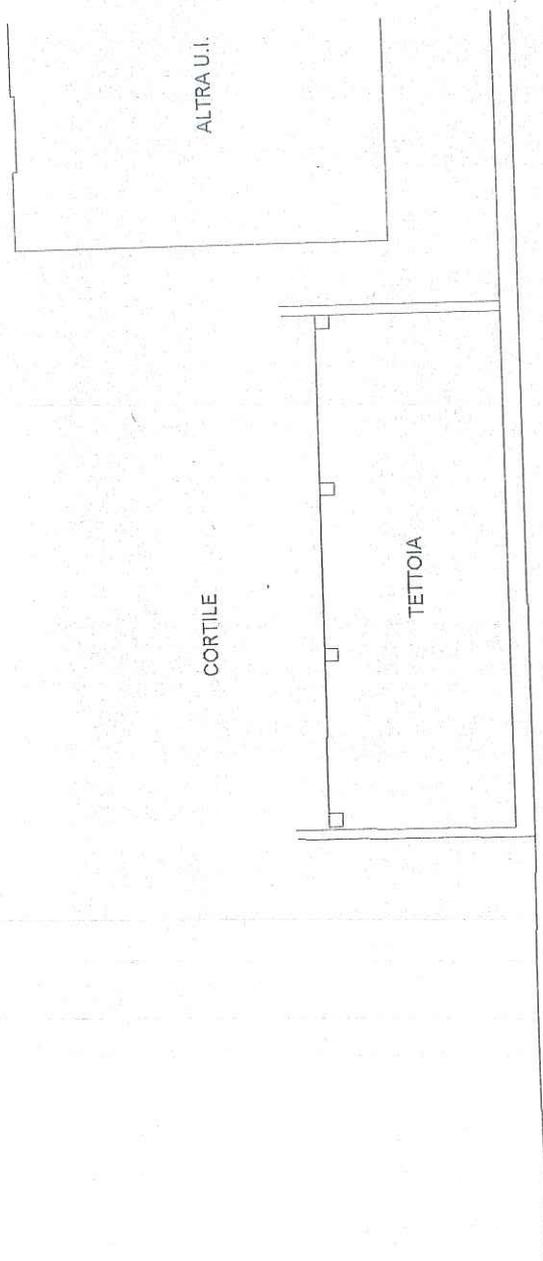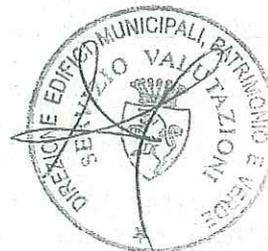

PIANTA PIANO INTERRATO  
H media = 2.40 mt.

**Agenzia delle Entrate**  
**CATASTO FABBRICATI**  
Ufficio Provinciale di  
Torino

Dichiarazione protocollo n. \_\_\_\_\_ del \_\_\_\_\_  
Planimetria di u.i.u. in Comune di Torino  
Corso Farini Carlo Luigi civ. 20

Identificativi Catastali:  
Sezione:  
Foglio: 1250  
Particella: 206  
Subalterno: 4

Compilata da:  
Petti Marco  
Iscritto all'albo:  
Geometra Dipendente Pubblico  
Prov. \_\_\_\_\_ N. \_\_\_\_\_

cheda n. 1 Scala 1:200



PIANTA PIANO INTERRATO  
H = 3.00 mt.



Agenzia delle Entrate  
**CATASTO FABBRICATI**  
Ufficio Provinciale di  
Torino

Dichiarazione protocollo n. \_\_\_\_\_ del \_\_\_\_\_  
Planimetria di u.i.u. in Comune di Torino  
Corso Farini Carlo Luigi

civ. 20

Identificativi Catastali:  
Sezione:  
Foglio: 1250  
Particella: 206  
Subalterno: 5


Compilata da:  
Petti Marco  
Iscritto all'albo:  
Geometra Dipendente Pubblico  
Prov. \_\_\_\_\_ N. \_\_\_\_\_

Scheda n. 1

Scala 1:200



PIANTA PIANO INTERRATO  
H = 2.20 mt.

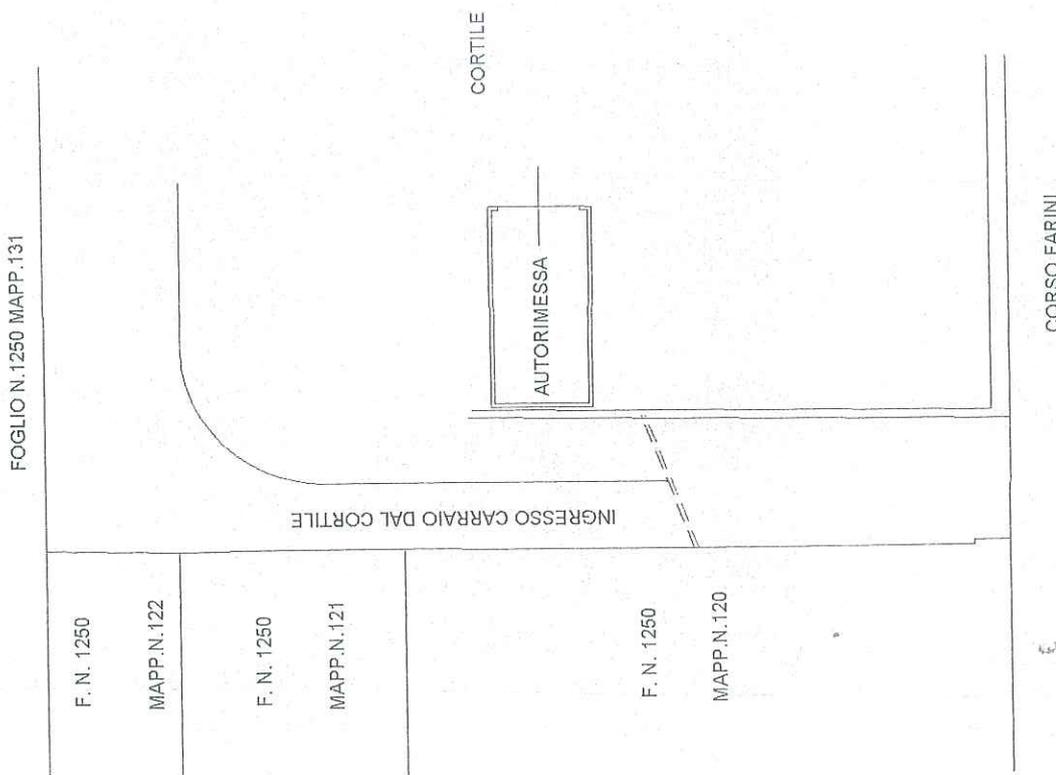

ELABORATO PLANIMETRICO	Compilato da: Petti Marco	Iscritto all'albo: Geometra Dipendente Pubblico Prov.	N.
Comune di Torino	Sezione:	Foglio: 1250	Particella: 206
Dimostrazione grafica dei subalterni			Protocollo n. del
Tipo Mappale n. 534376 del 09/12/2014 Scala 1 : 500			

# PIANTA PIANO INTERRATO



FOGLIO N.1250 MAPP.131

F. N. 1250  
MAPP.N.122

F. N. 1250  
MAPP.N.121

F. N. 1250  
MAPP.N.120

SUB.1

SUB.2

SUB.4

SUB.5

F. N. 1250  
MAPP.N.124

SUB.3

CORSO FARINI

