

11111 215 07069/131 ALL 2

**Agenzia del Territorio
CATASTO FABBRICATI
Ufficio Provinciale di
Torino**

Dichiarazione protocollo n. del
Planimetria di u.i.u. in Comune di Torino
Strada Comunale Di Mongreno

**Il Dirigente di Area
Dott. Giuseppe NOTA**

civ. 79

Identificativi Catastali:

Sezione:
Foglio: 1204
Particella: 98
Subalterno: 37

Compilata da:
Cagnotto Sandro

Iscritto all'albo:
Geometri


Prov. Torino

N. 6933


Scheda n. 1

Scala 1:200



PIANTA PIANO QUARTO H= 2,70 m

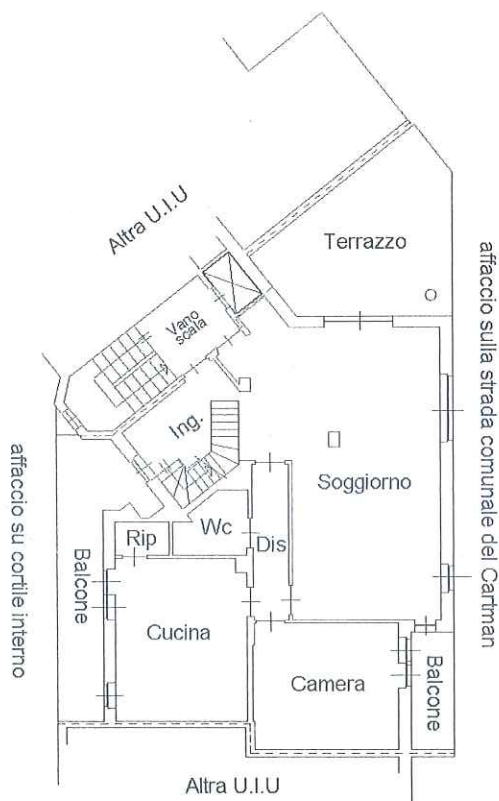

PIANTA PIANO QUINTO - SOTTOTETTO Hm= 2,55 m

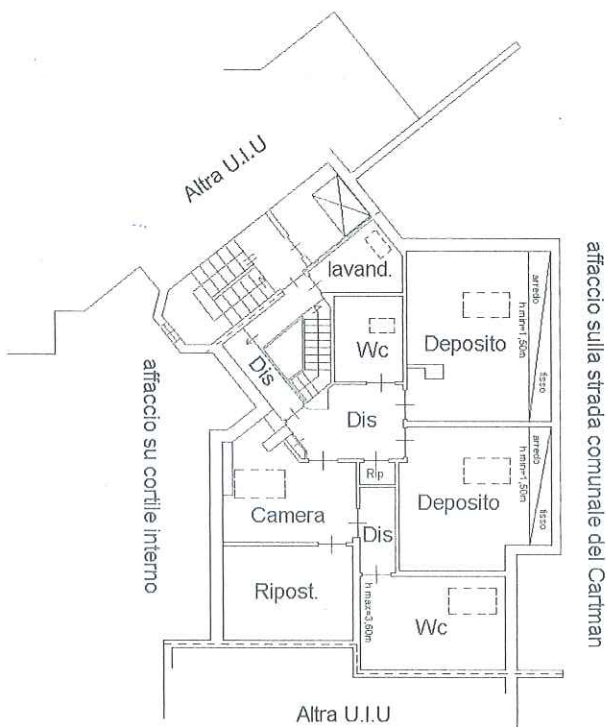

PIANTA PIANO INTERRATO H= 2,50 m

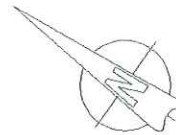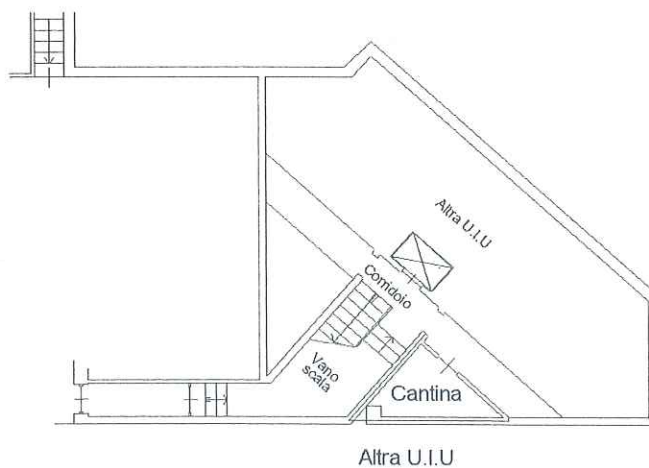

MODULAND
E. 19 del 4/6/85



MINISTERO DELLE FINANZE
DIREZIONE GENERALE DEL CATASTO E DEI SERVIZI TECNICI ERARIAI


108
350

NUOVO CATASTO EDILIZIO URBANO


ELABORATO PLANIMETRICO Parte 1 di 2 - TORINO N.C.E.U. F. 166 N. 98
Riferimento N.C.T. Mod. 8 R.C. Prot. 33237/90 del 8 marzo 1990

Planimetria dell'immobile situato nel Comune di TORINO
Ditta Immobiliare CANTIANI s.r.l. Corso Francia n. 127 - RIVOLI
Allegata alla dichiarazione presentata all'Ufficio Tecnico Erariale di TORINO


Data presentazione: 18/05/1990 - Data: - n. - Richiedente:

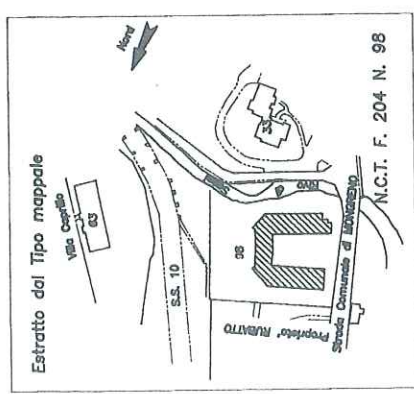


PIANO INTERRATO scala 1:500

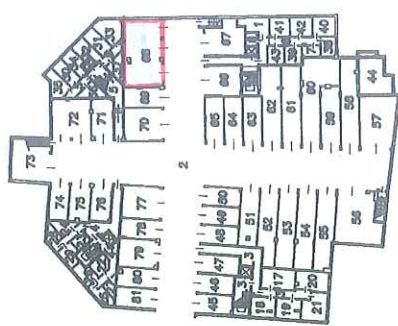


PIANO SECONDO scala 1:500

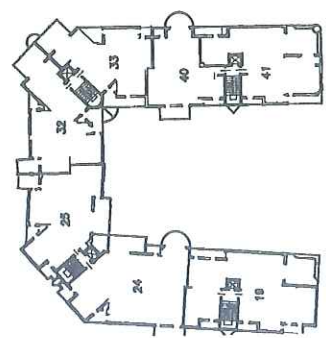


PIANO TERZO scala 1:500

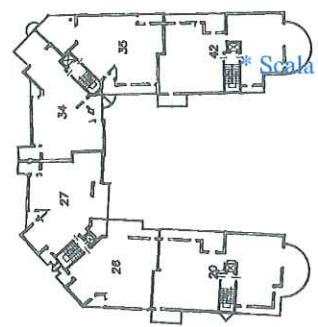


PIANO TERRENO scala 1:500

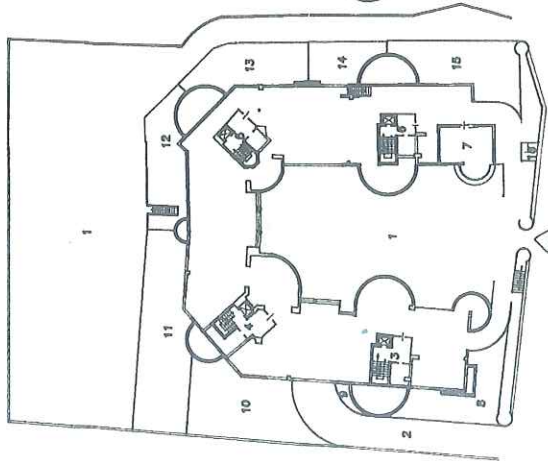

PIANO PRIMO scala 1:500

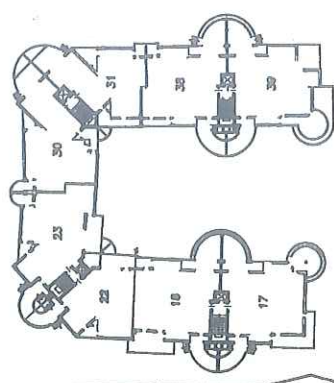

PIANO QUARTO scala 1:500

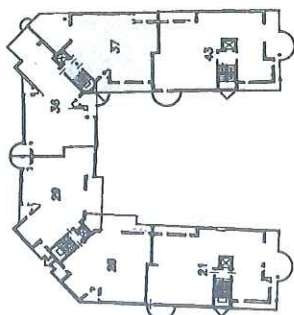

PIANO SOTTOTETTO scala 1:500



Scala originale non disponibile



Compilata dal
Geometra Mauro PERCA

SPAZIO RISERVATO PER LE ANNOTAZIONI D'UFFICIO

DATA 18 MAR 1990
PROT. N° 005300

Inscritto all'Albo dei
della Provincia di
TORINO, 08 maggio 1985
DATA
Firma: M. Perca



Ultima planimetria in atti

Data presentazione: 18/05/1990 - Data: - n. - Richiedente:

Totale schede: 2 - Formato di acquisizione: A2(420x594) - Formato stampa richiesto: A4(210x297)