

bam!

bottega di architettura metropolitana

Via Saluzzo 49
10125 Torino
bamstudio.it
tel. 011 58 26 822

Arch. SIMONA DELLA ROCCA
OAT 8859
C.F. DLLSMN85C55F335Q
P.IVA 10708280010

Comune di	Provincia di	Ubicazione
TORINO	TORINO	Via Verolengo n. 204

Proprietà

MAMDOUH HUSSEIN Abdelhadi
C.F. MMDBLH59B18Z336L

Oggetto


Ampliamento del fabbricato residenziale caratterizzato
il tessuto storico sito in Via Verolengo n° 204
ai sensi dell' art. 26 comma 23bis delle NUEA del P.R.G.C.

Tavole

Progetto REV 1

La proprietà

La proprietà	I tecnici
Mamdouh Hussein Abdelhadi	Arch. Simona Della Rocca Geom. Domenico Alfano

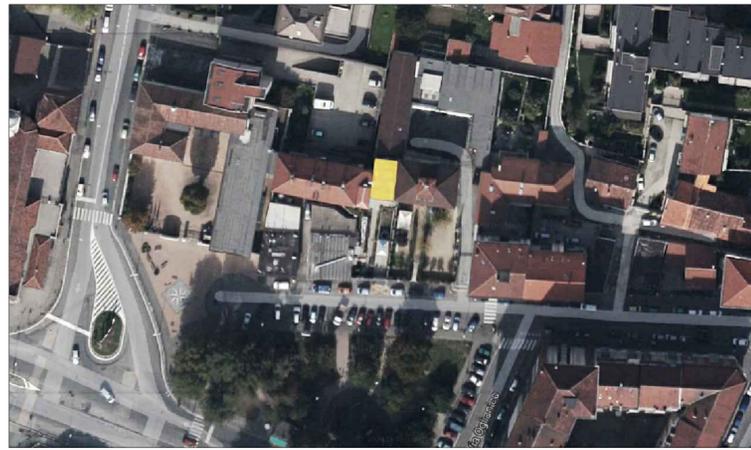

A LATO
Ortofoto con area di intervento
evidenziata in giallo.

SOTTO
Fotoinserimento del progetto.



SCHEMA 1 Attuale condizione del sito di intervento, con terrazzo a cielo aperto e pensilina con rivestimento in materiale plastico.




SCHEMA 2_Riferimenti compositivi: il filo di gronda e il prospetto del fabbricato di proprietà, il marcapiano dell'edificio confinante.




SCHEMA 3_Arretramento della copertura rispetto ai confini; si sottolinea l'indipendenza volumetrica del nuovo edificato rispetto ai manufatti storici.



SCHEMA 4_Le linee compositive e i materiali di finitura mettono in relazione il nuovo edificato con i manufatti storici e al contempo evidenziano l'indipendenza formale dell'intervento.

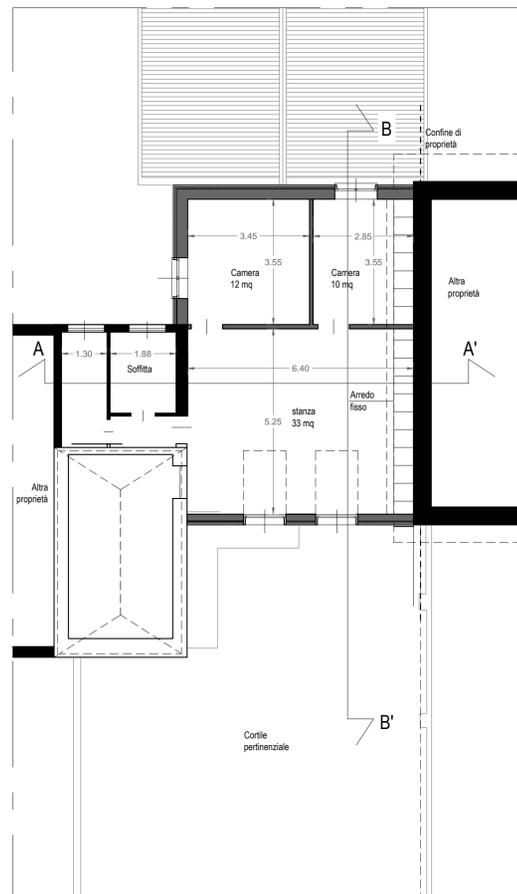


PIANTA PIANO TERZO SCALA 1:100

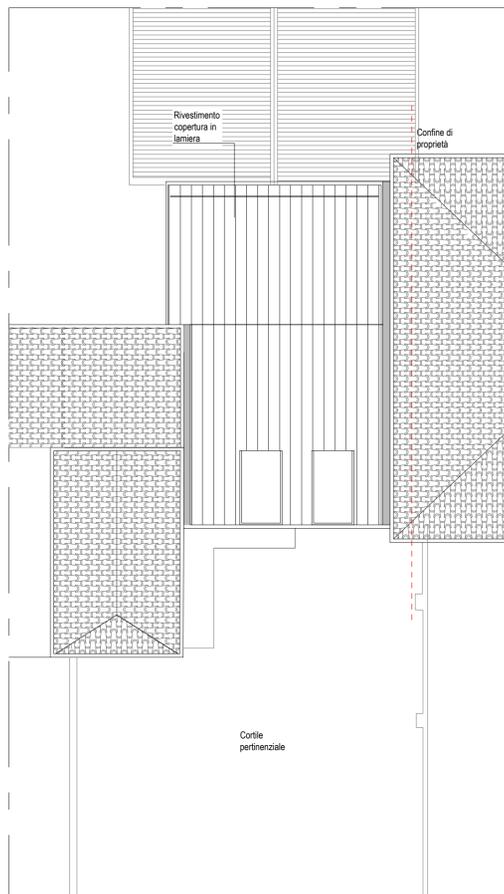


PIANTA COPERTURA SCALA 1:100




PROSPETTO FRONTALE SCALA 1:100

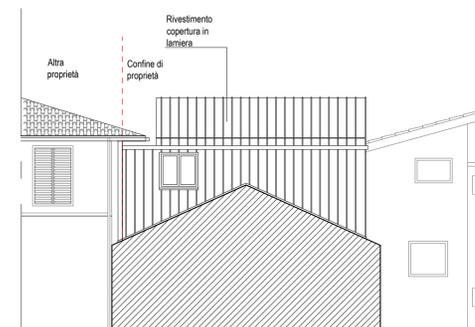

PROSPETTO RETRO SCALA 1:100

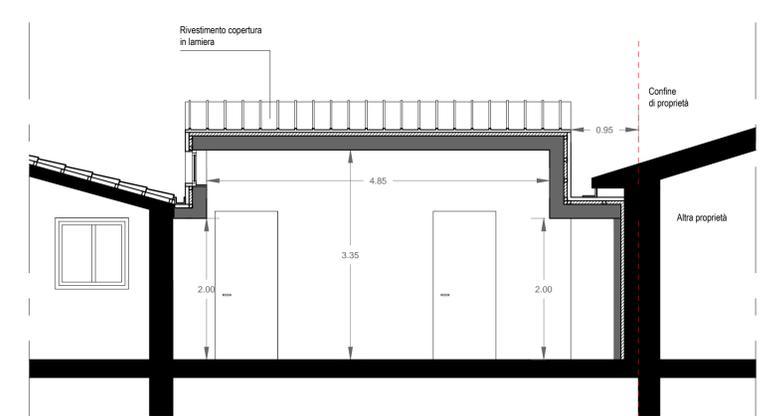

SEZIONE AA' SU ABBAINO SCALA 1:100

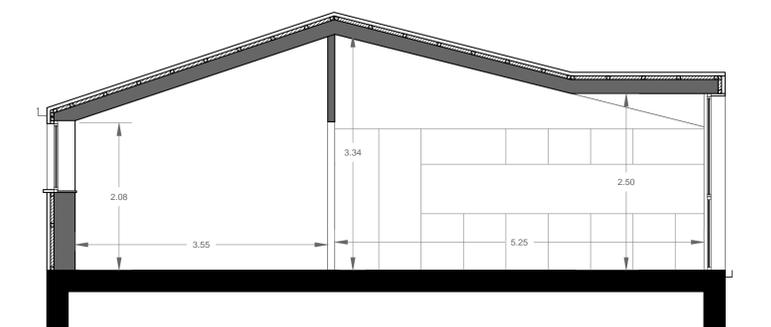

SEZIONE BB' SU ABBAINO SCALA 1:100