

CITTÀ DI TORINO

PROPRIETÀ: CA spa - Via Valleggio 41, Torino
SITO: Via Bissagno 10, Torino


OCCASO: Progetto in deroga ai sensi della L. 106/2011, per recupero e ristrutturazione di complesso terziario / produttivo da destinarsi a nuovo poliambulatorio LANC

PROGETTO: ARCH. Masimiliano MOSCARIELLO
Studio A&U - Via Silvio Pellico 34, Torino
tel 011-66.90.764


TAV : 05
SITUAZIONE COME DA DIA PROT. 2015/89814
DEL 22/06/2015
PIANTA PIANO PRIMO, SECONDO, COPERTURA
Scale 1:100

LA PROPRIETÀ I PROGETTISTI


VIA MOMBASIGLIO

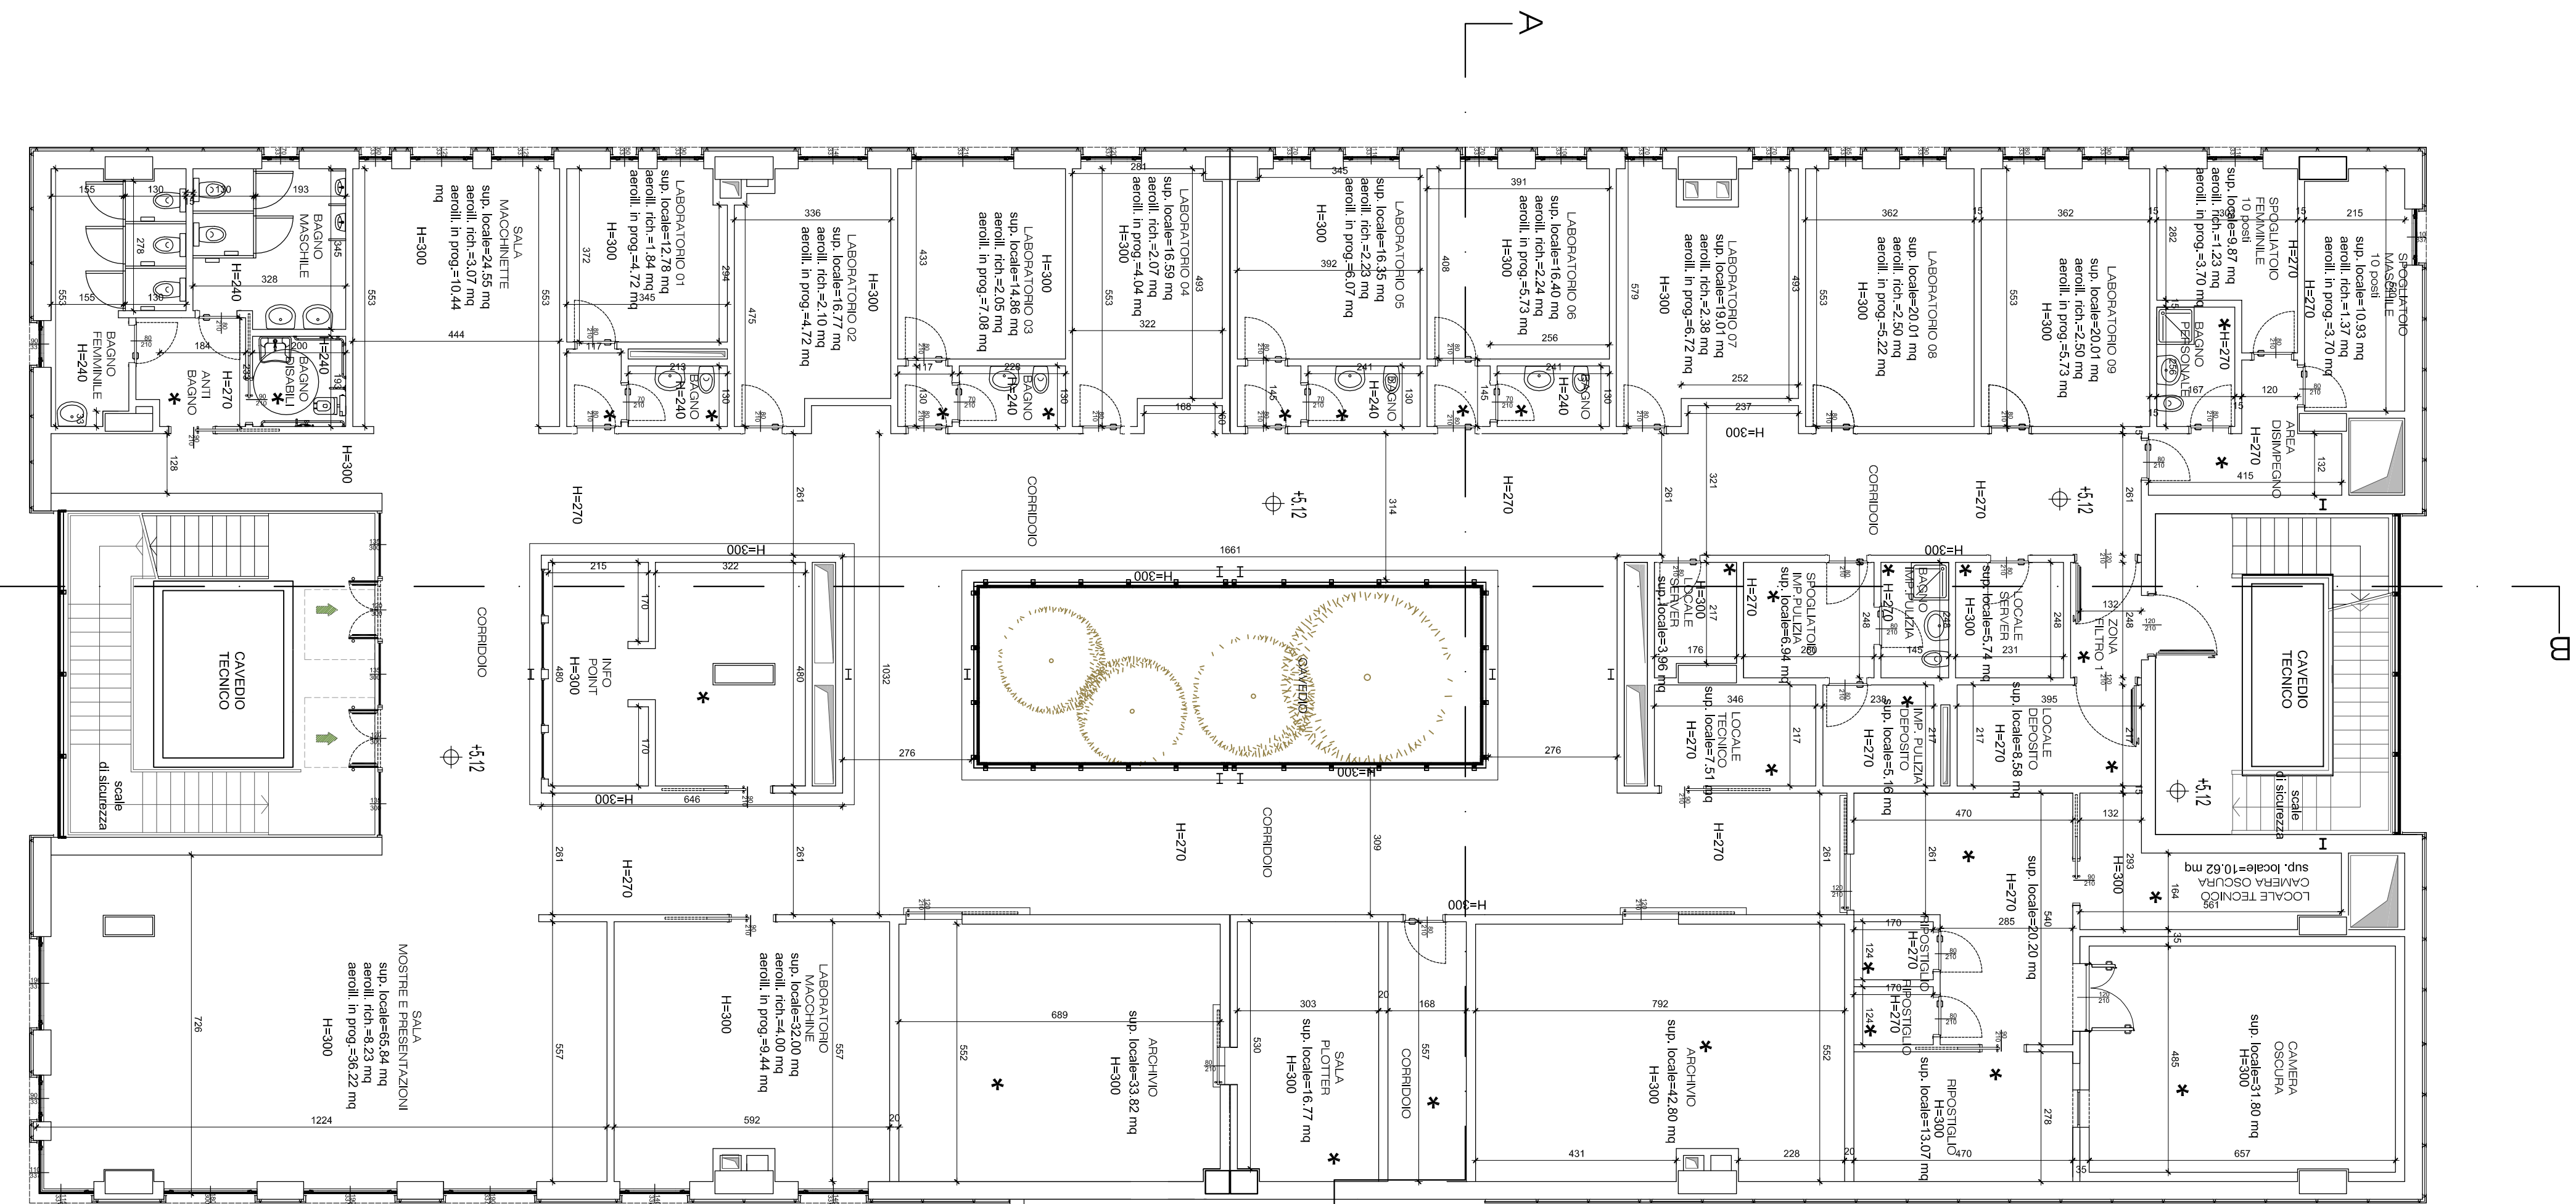

PIANTA PIANO PRIMO

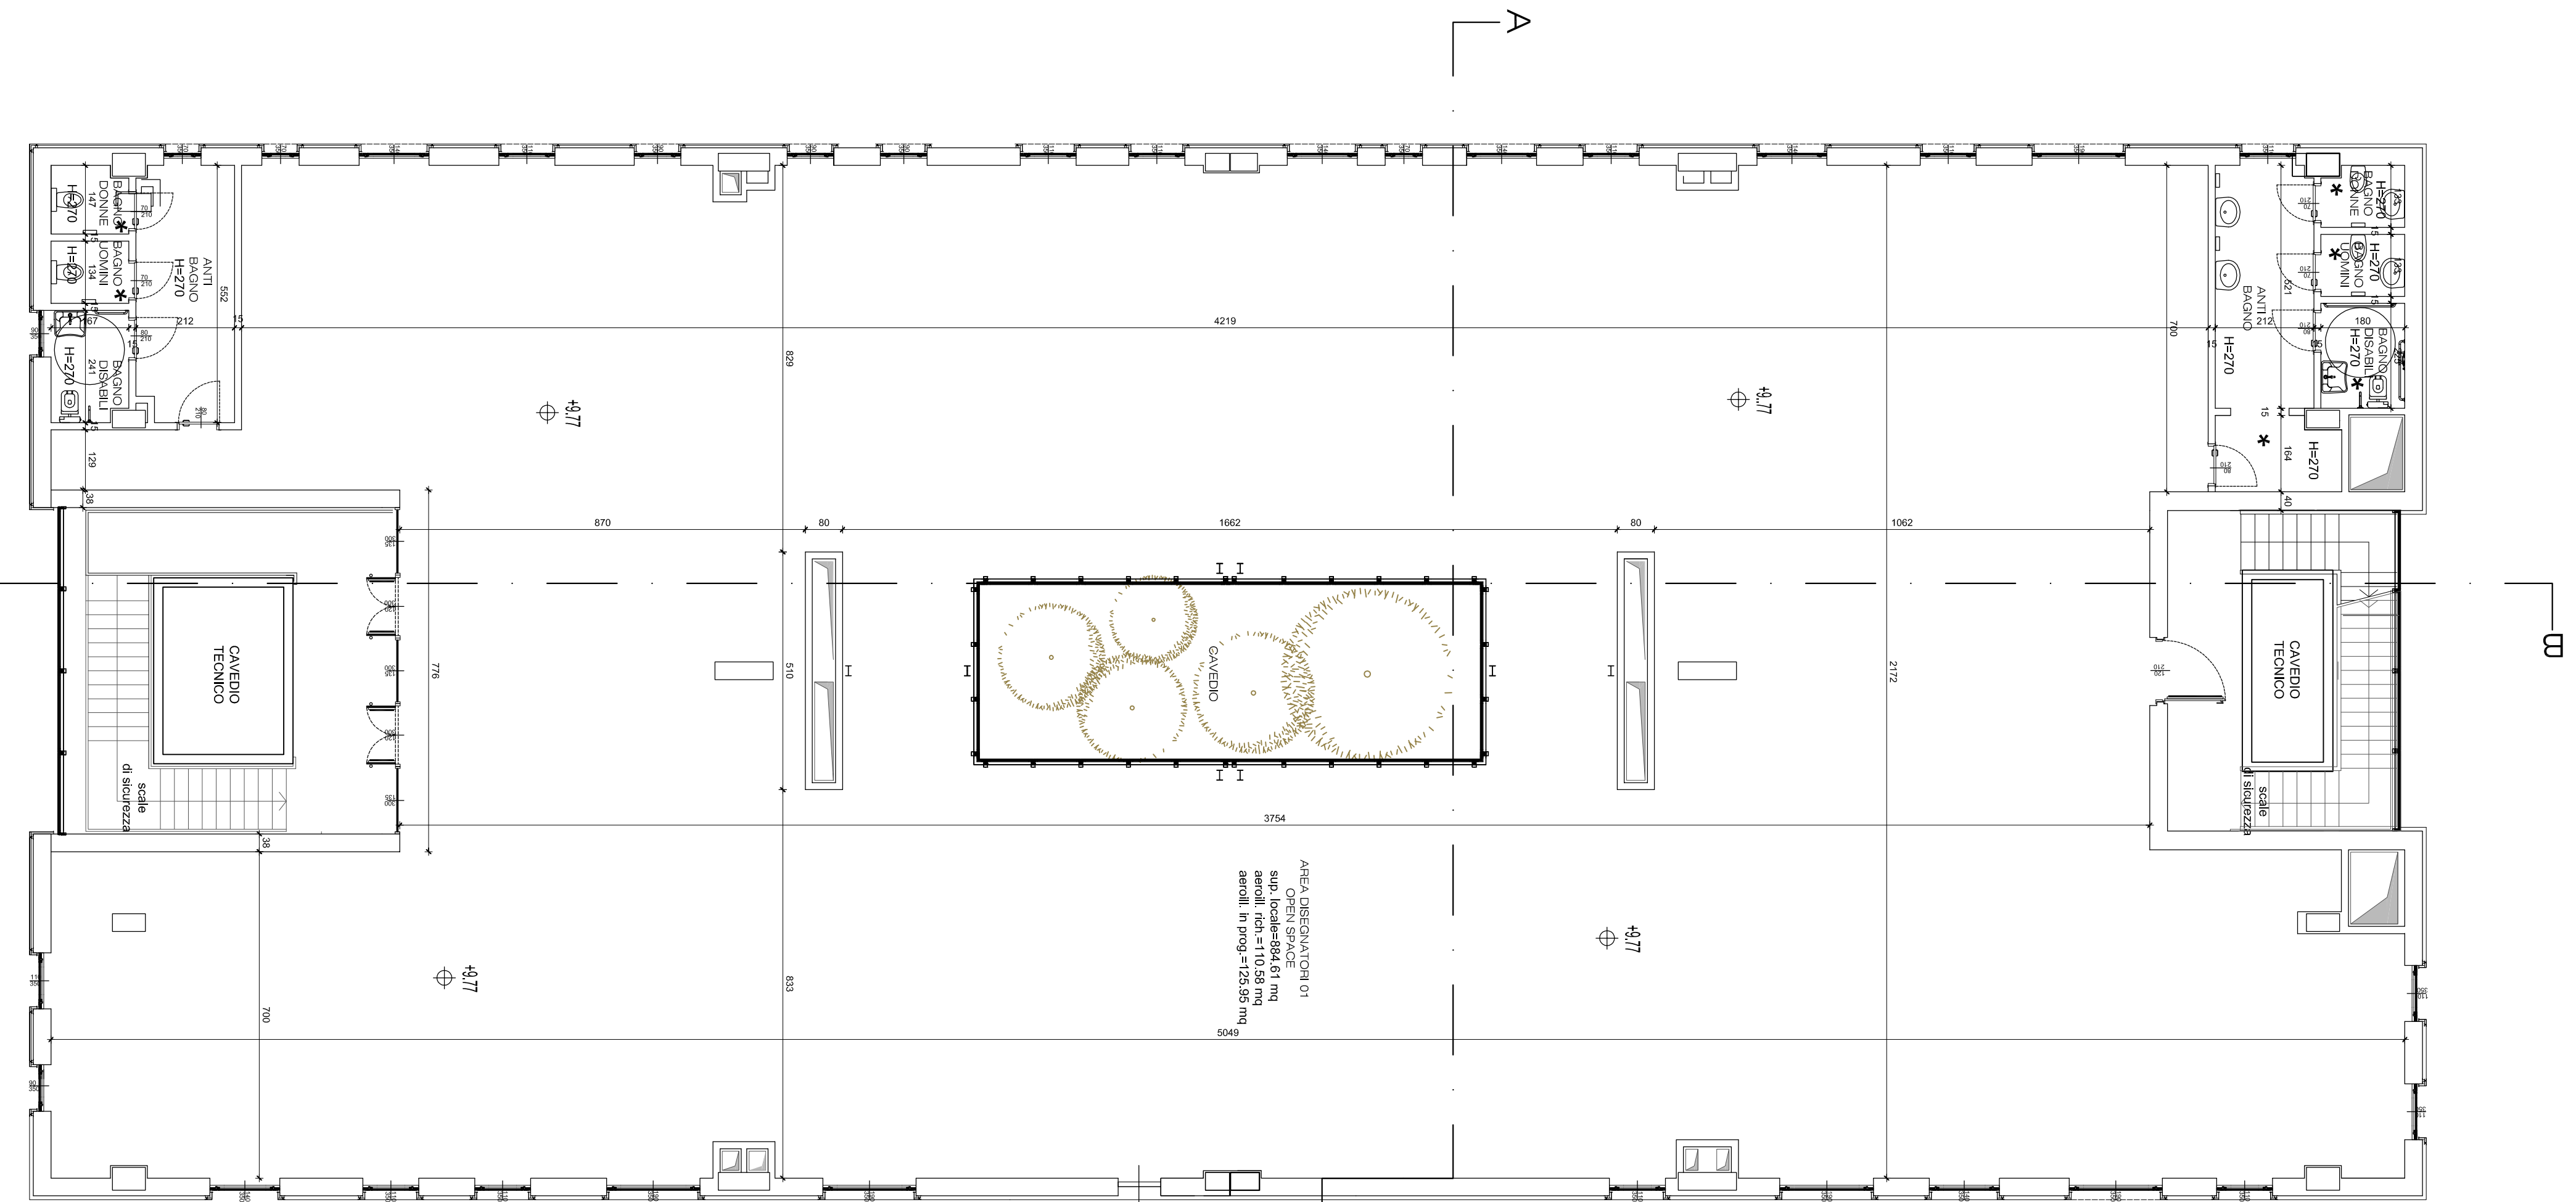

PIANTA PIANO SECONDO

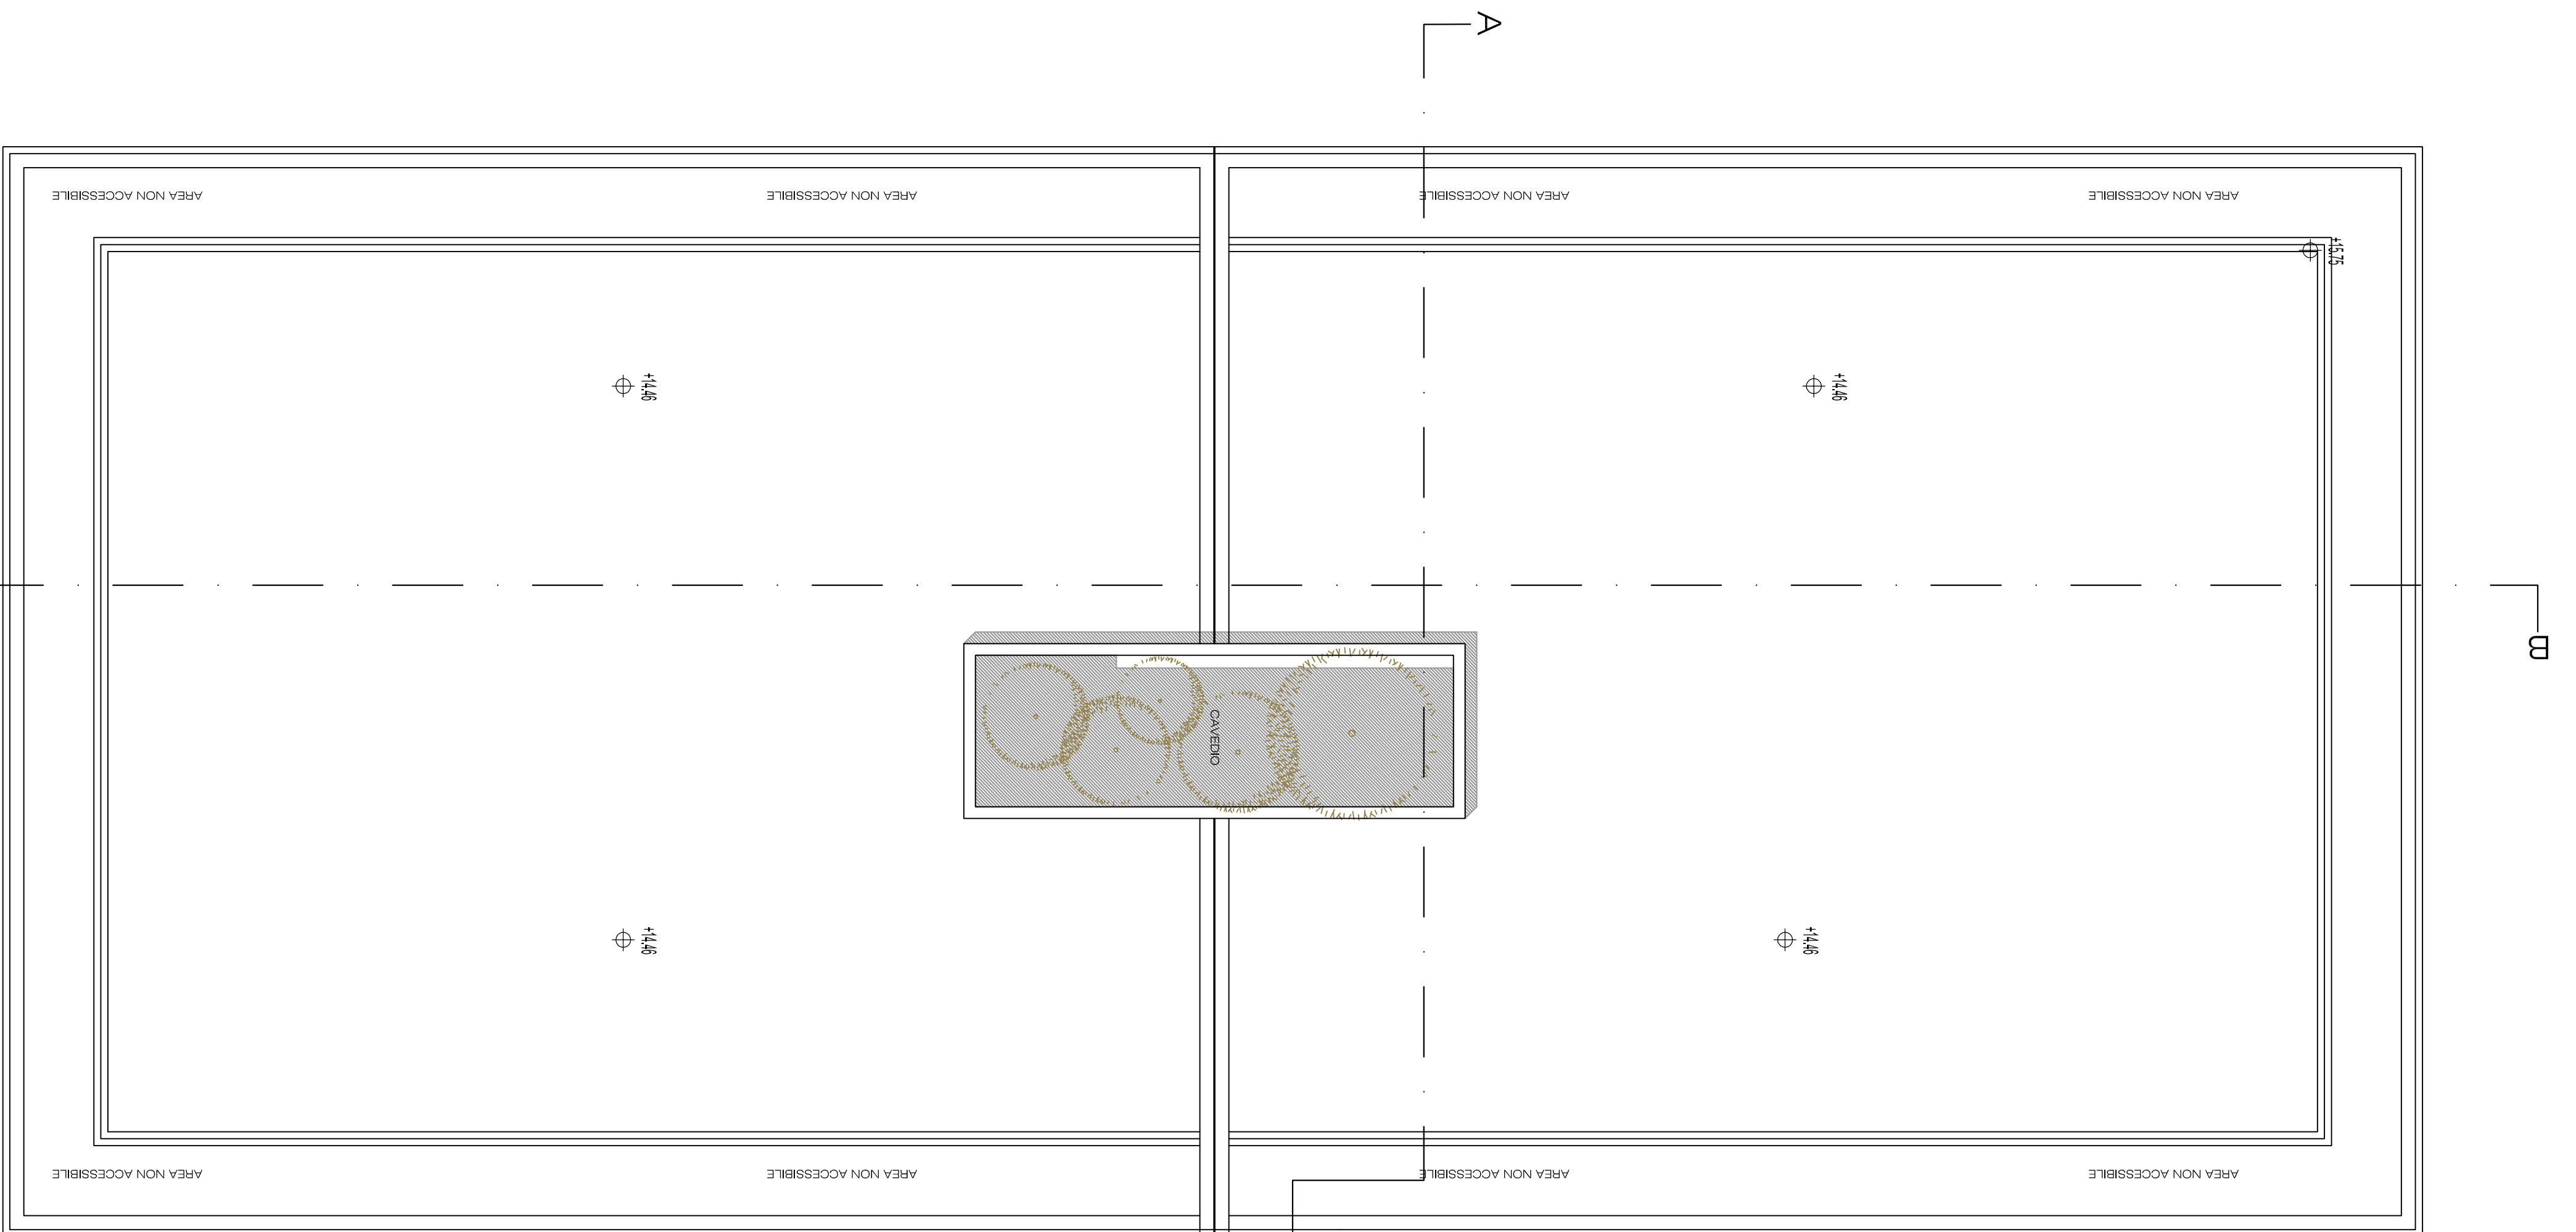

PIANTA COPERTURA

VIA MOMBARCARO

