

CITTÀ DI TORINO

PROPRIETÀ:  
CA spa - Via Valleggio 41, Torino

SITO:  
Via Bisagno 10, Torino

OGGETTO:  
Progetto in deroga ai sensi della L. 108/2011, per recupero e istituzione di complesso terziario / produttivo da destinarsi a nuovo poliambulatorio LANC

PROGETTO:  
ARCH. Masimiliano MOSCARIELLO  
Studio A&U - Via Sino Pallico 34, Torino  
tel 011-66.90.764

TAV : 22  
STATO DI PROGETTO - PIANTA PIANO PRIMO E SECONDO  
VERIFICA SUPERAVVITO BARRIERE ARCHITETTONICHE  
Scala 1:100

LA PROPRIETÀ


I PROGETTISTI

studiomoscarello@gmail.com


- LEGENDA
- CONTROSOFITTO H=240 cm

CONTROSOFITTO H=270 cm

\* RICOVERO ARIA > 5 VOL/H

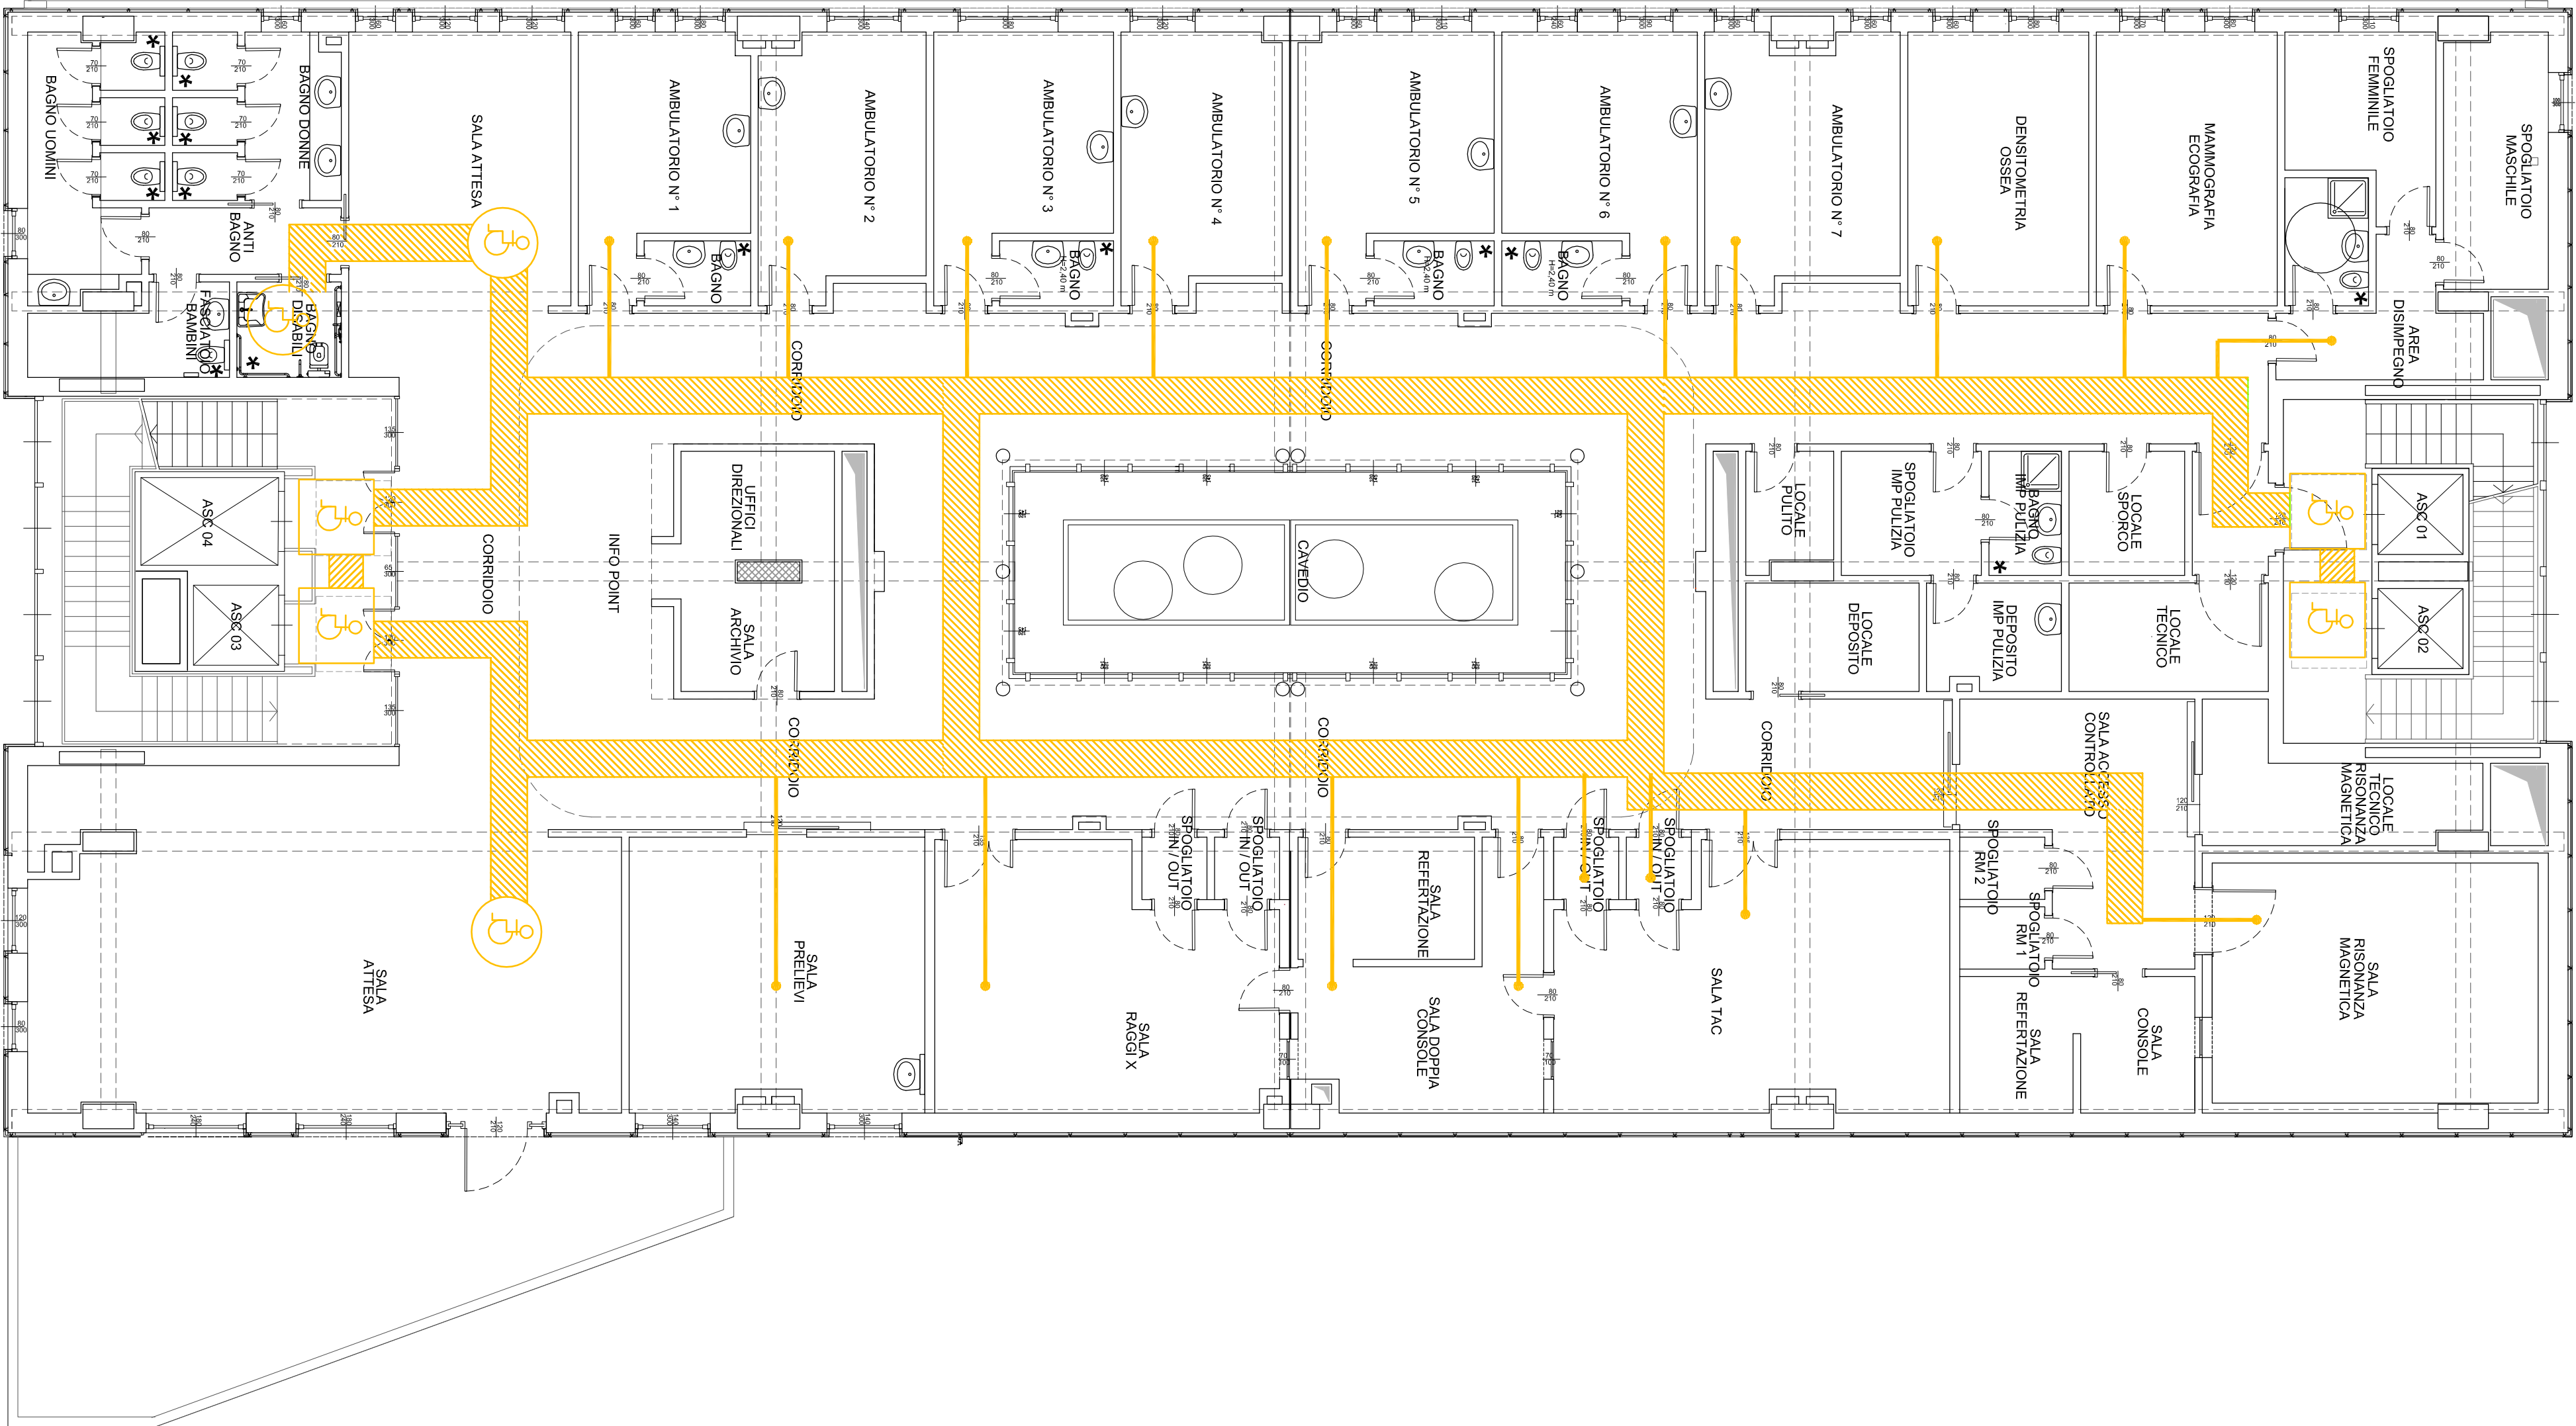

PIANTA PIANO PRIMO

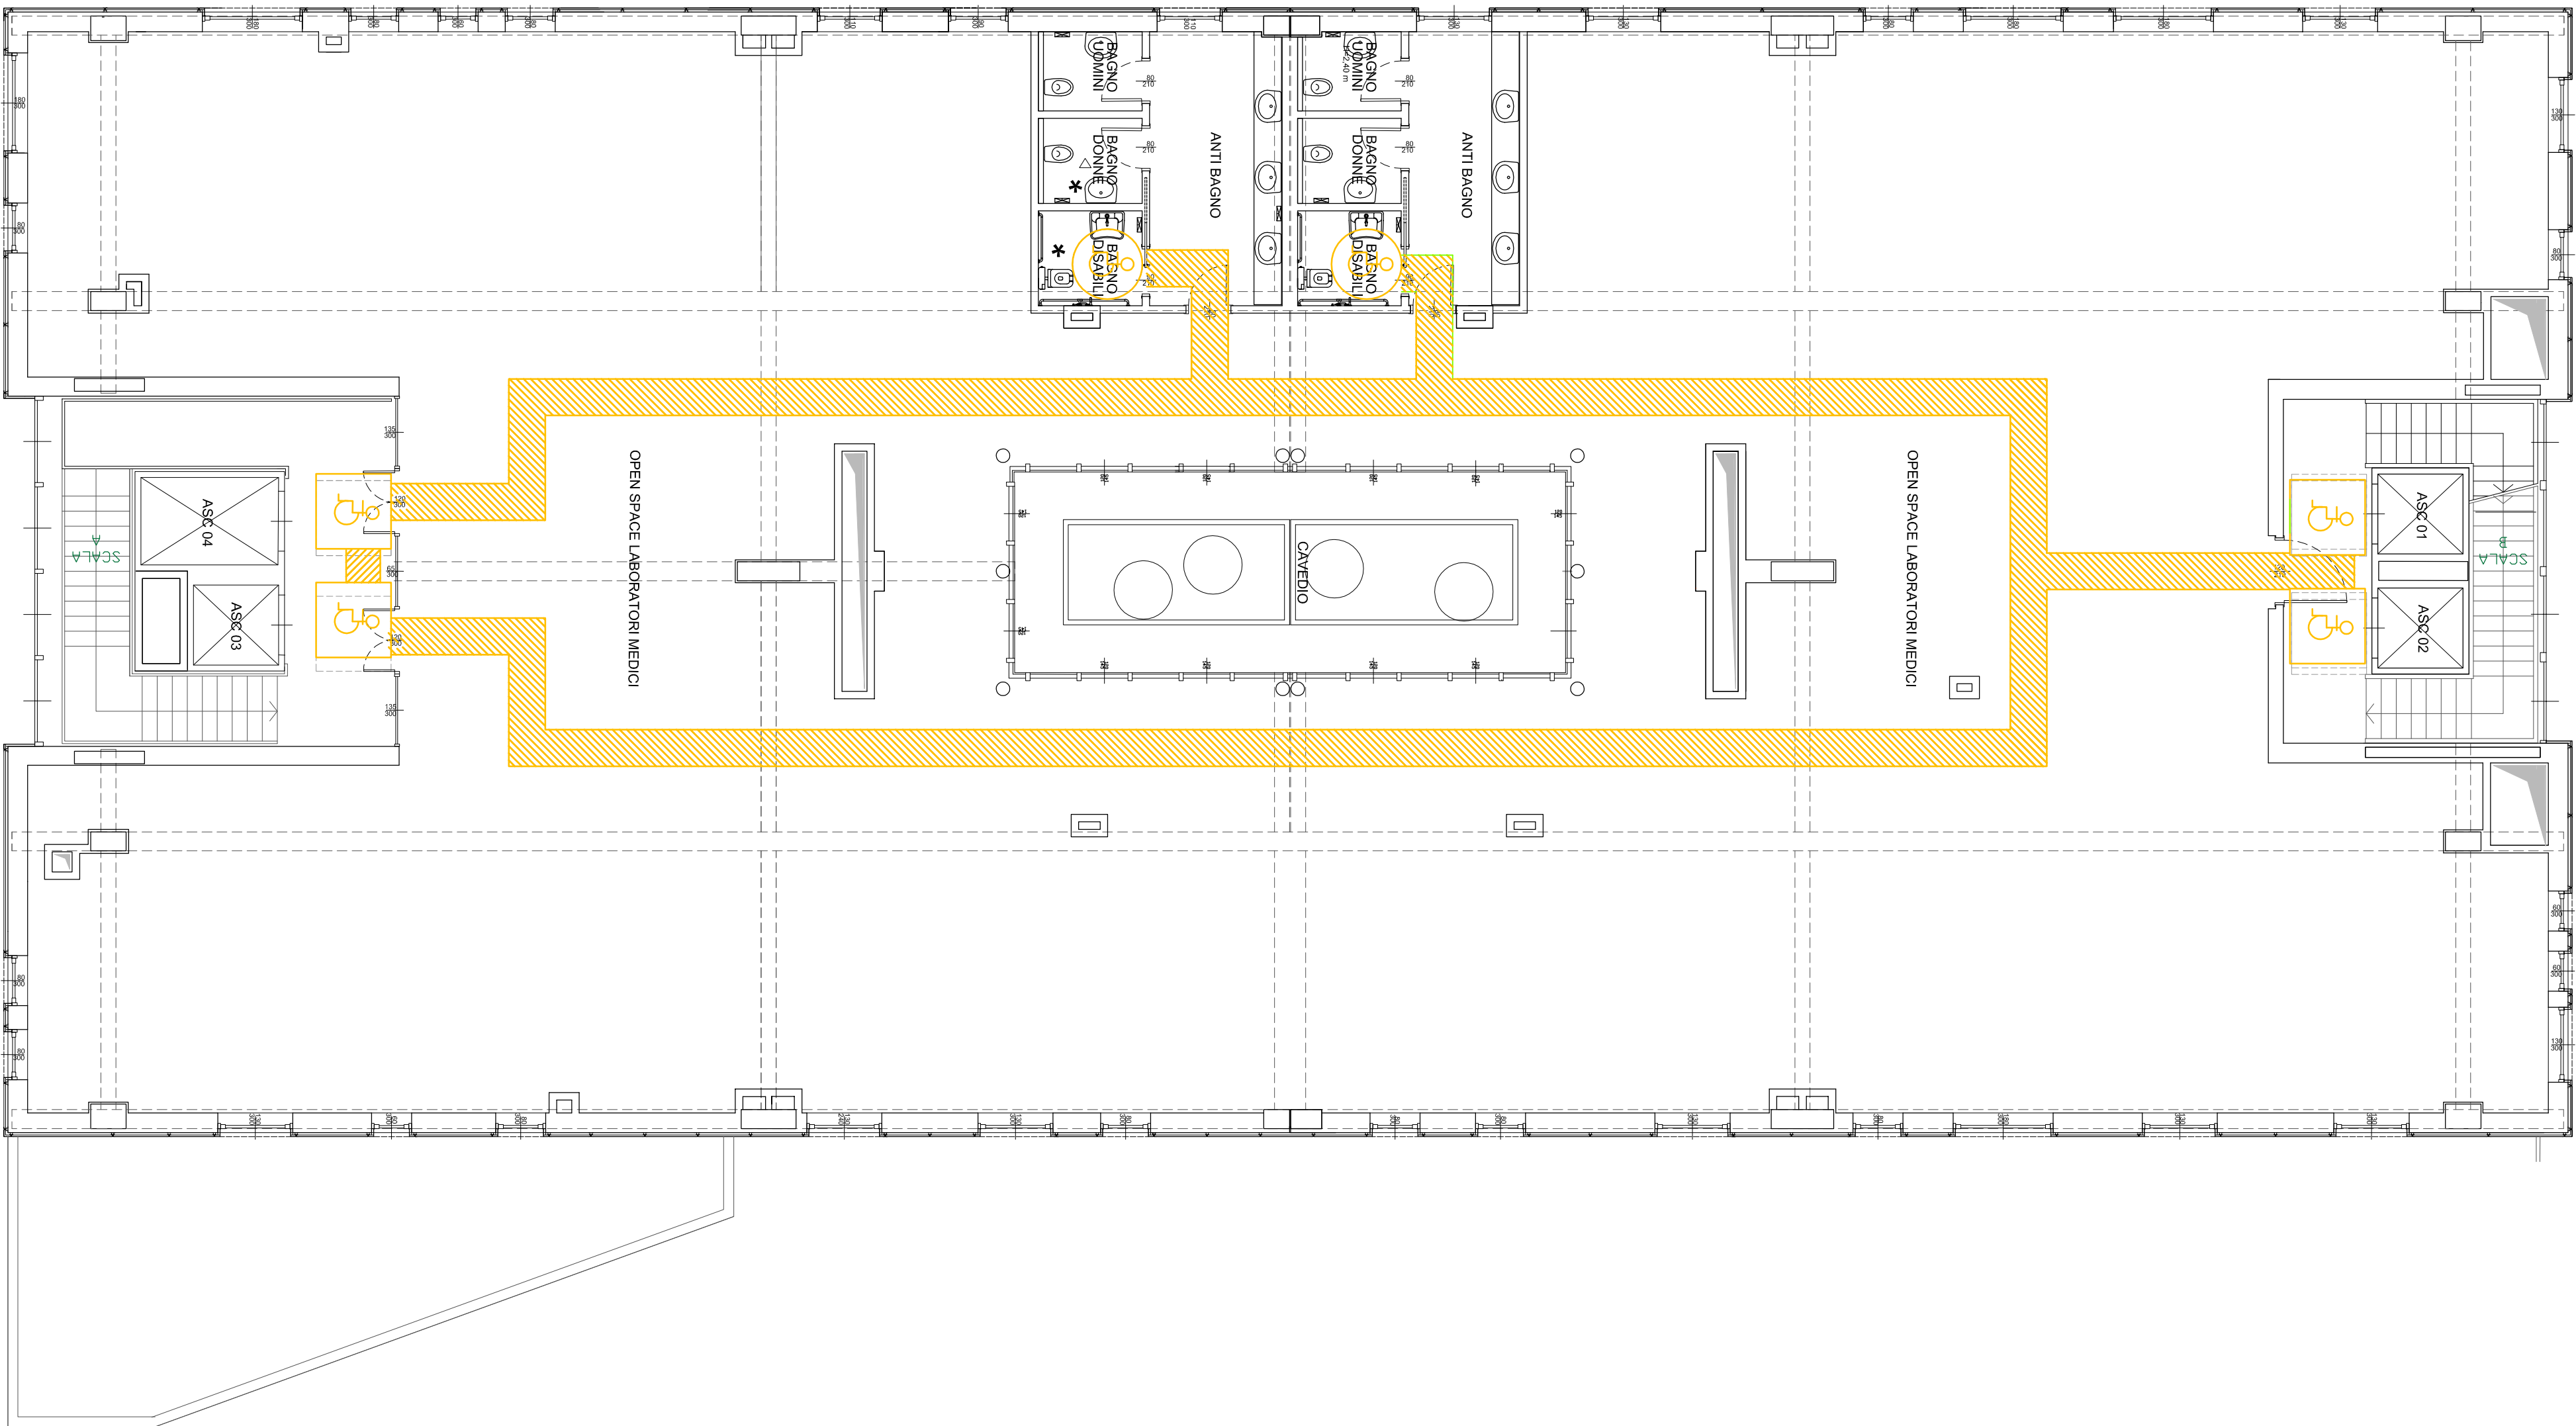

PIANTA PIANO SECONDO