


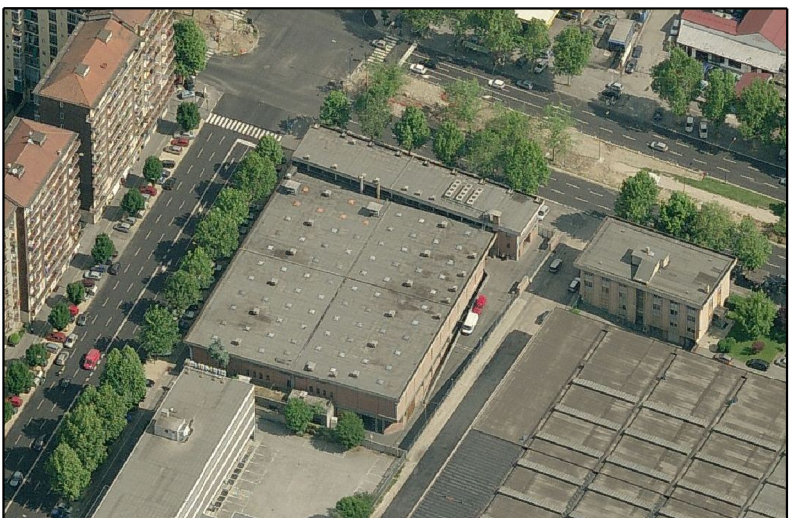

STRUTTURA COMMERCIALE M-SAM3
CORSO TRAIANO 124 - 126
DEMOLIZIONE E NUOVO EDIFICIO
ai sensi dell'art. 5 commi 9-14 della L. 106/11

PROPRIETA' UDL ITALIA SRL Via Aquilino 8/Buffe 36 27040 ARCORE (VR) C.F. 02275030233				
PROGETTO ARCHITETTONICO STUDIO GRANVIA ASSOCIATI Via M. Vittoria, 35 10123 Torino Arch. Marco Piretti Albo n. 3743 (TO)				
PROGETTO INGENIERISTICO Ing. Luca Castello via XXV Aprile 11 10042 Nichelino (TO) tel. 011-4635937 fax 011-4641127				
PROGETTO INGENIERISTICO Ing. Maurizio Calligaris ITALIANA PROGETTI STUDIO ASSOCIATO strada Antica di Grugliasco 111 10155 Grugliasco (TO) tel. 011-5465480 fax 011-5465480 info@ipsonmark.com				
TITOLO ELENCO PIANTA PIANO TERRENO PROGETTO				DATA OTTOBRE 2016
PROGETTO PDC	PROGETTO ARC	ELABORATO 05	MODIFICATO 04	SCALA 1:100

NOTE DI SPIEGAZIONE E RIPRODUZIONE AUTORE INFORMATICA DEL DOCUMENTO ELETTRONICO E VERBALE TERMINE DI 2022

