


REGIONE PIEMONTE

PROVINCIA DI TORINO

CITTA' DI TORINO

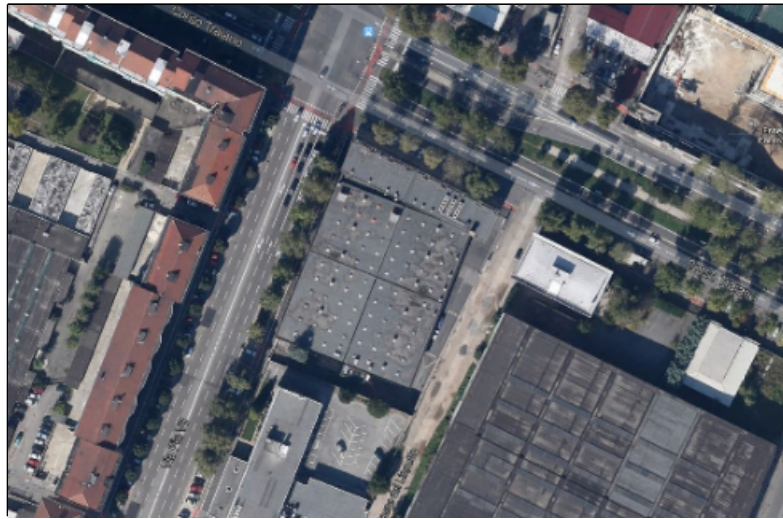

PROGETTO DEFINITIVO ED ESECUTIVO
PARCHEGGIO ASSOGGETTATO
ALL'USO PUBBLICO
CORSO TRAIANO 124
ai sensi dell'art. 5 commi 9-14 della L. 106/11

PROGETTO: UDL ITALIA SRL Via Augusto Bultrio, 36 37040 Arcade (VR) C.F. 02275030233				
DIRETTORE DEL PROGETTO: PROGETTO INCOMPLETATO: STUDIO GRANATA ASSOCIATI Via M. Vittorio, 35 10123 Torino arch. Marco Pignatelli Albo n. 3743 (TO)				
PROGETTO INCOMPLETATO: Ing. Luca Cadorio Via XXV Aprile 11 10042 Nichelino (TO) tel. 011-6539027 fax 011-6541127				
PROSECUZIONE E SPINTA ALL'AVANTI: ITALIANA PROGETTI STUDIO ASSOCIATO strada Antica di Grugliasco 111 10155 Grugliasco (TO) tel. 011-544545 Ing. Maurizio Calligaris				
TITOLO QUANTITATIVO: PIANTA PIANO INTERRATO PROGETTO				DATA: GIUGNO 2015
PROGETTO: LOCALE: DEF	TITOLO: ARC	NUMERO: 02	REVISIONE: 01 25-02-2016	SCALA: 1:100

NOTE DI CERTIFICAZIONE E IMPIEGAZIONE INFORMATICA DEL SEGNALE ELETTRICO E VETTORIALE TORINO 2015

