

CITTA' DI TORINO

PROGETTO:

RISTRUTTURAZIONE E SOPRAELEVAZIONE FABBRICATO CARATTERIZZANTE IL TESSUTO STORICO BOX INTERRATI.

LOCALITA':

VIA MONGINEVRO N°55 - TORINO

Tavola

numero

4

oggetto

PROGETTO DI DEMOLIZIONE

scala

1:100

Data: Feb.2011

App: Nov.2011

Giù.2012


Nov.2015

rs.rif.

PROPRIETA':

FARE SVILUPPO IMMOBILIARE spa
Via L. Chiaro n° 13
10100 Torino

PROGETTAZIONE:

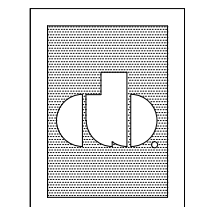

Balma Arch. Adolfo
C.so Monginevro n° 21
10139 Torino
Tel.011-45.45.669
info@studio-balma.it

Giordano Arch. Maria Grazia
Via Monginevro n° 21
10145 TORINO
Tel.011-451214
info@giordanomaria.com

COLLABORATORI:

Arch. _____

Arch. _____

CONSULENTI:


Arch. _____

Arch. _____

riservato ufficio tecnico


PIANTA PIANO INTERRATO

1:100

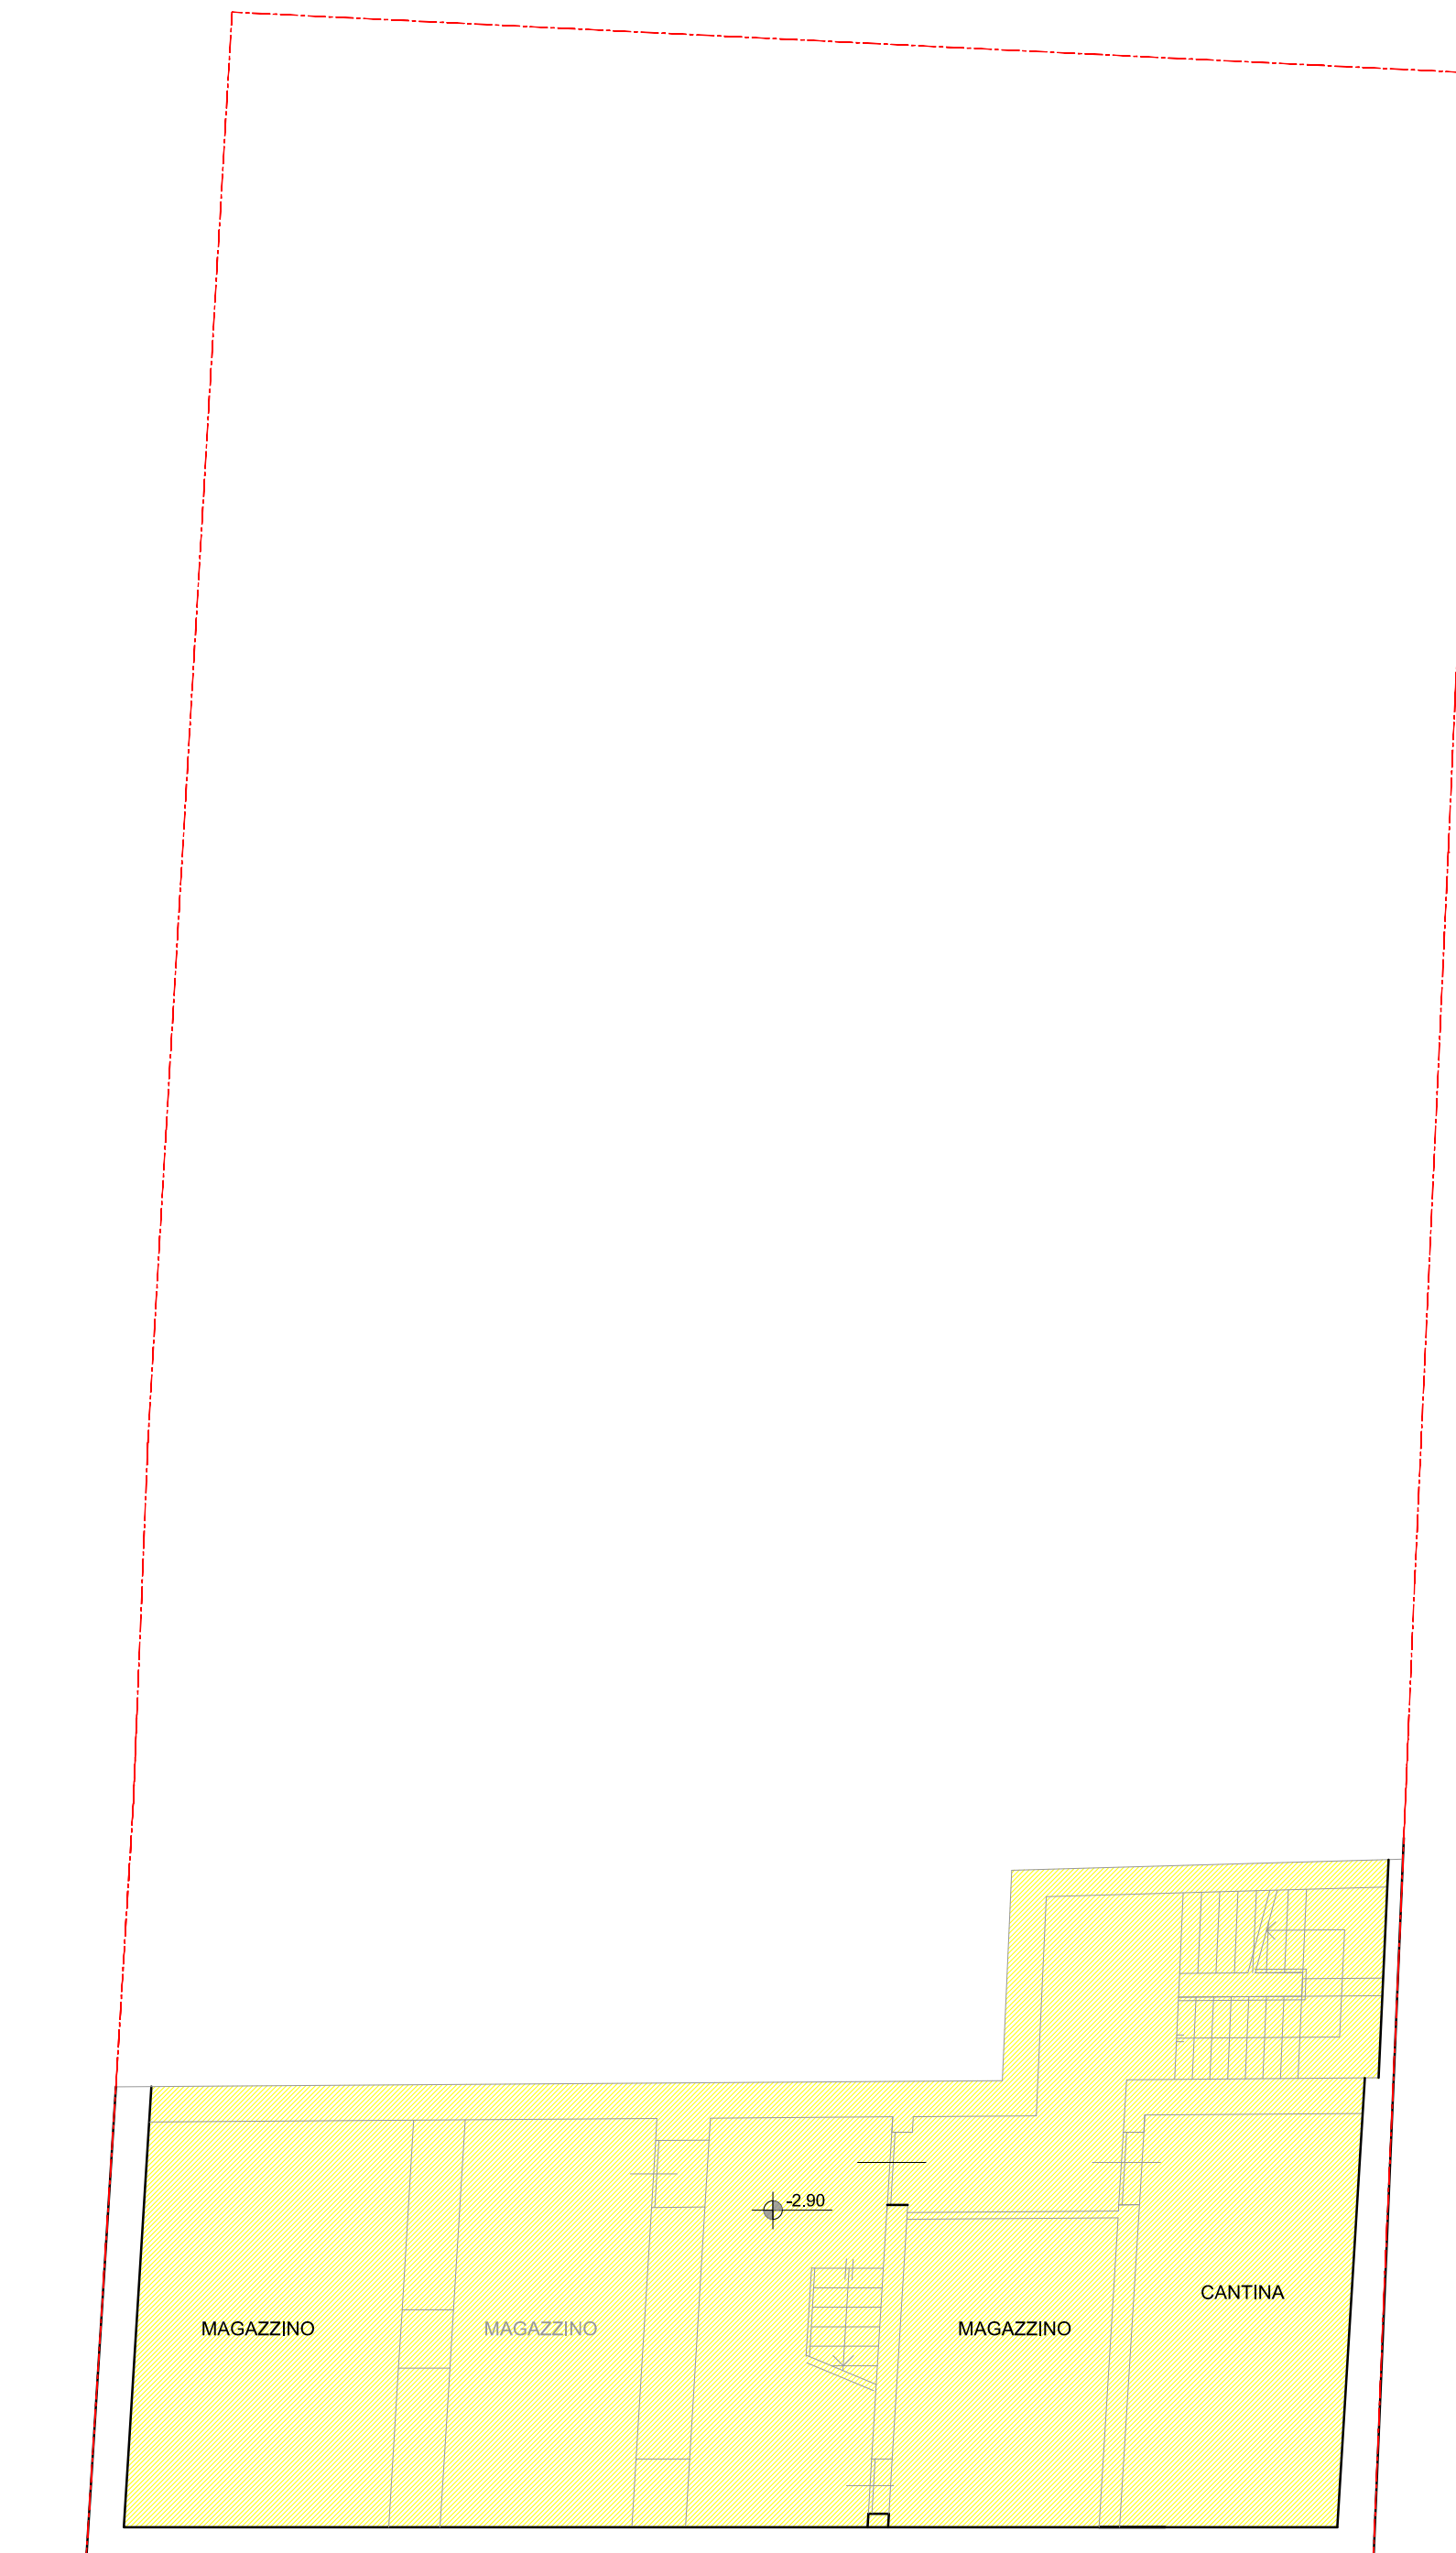

PIANTA PIANO TERRENO (1° f.t.)


1:100

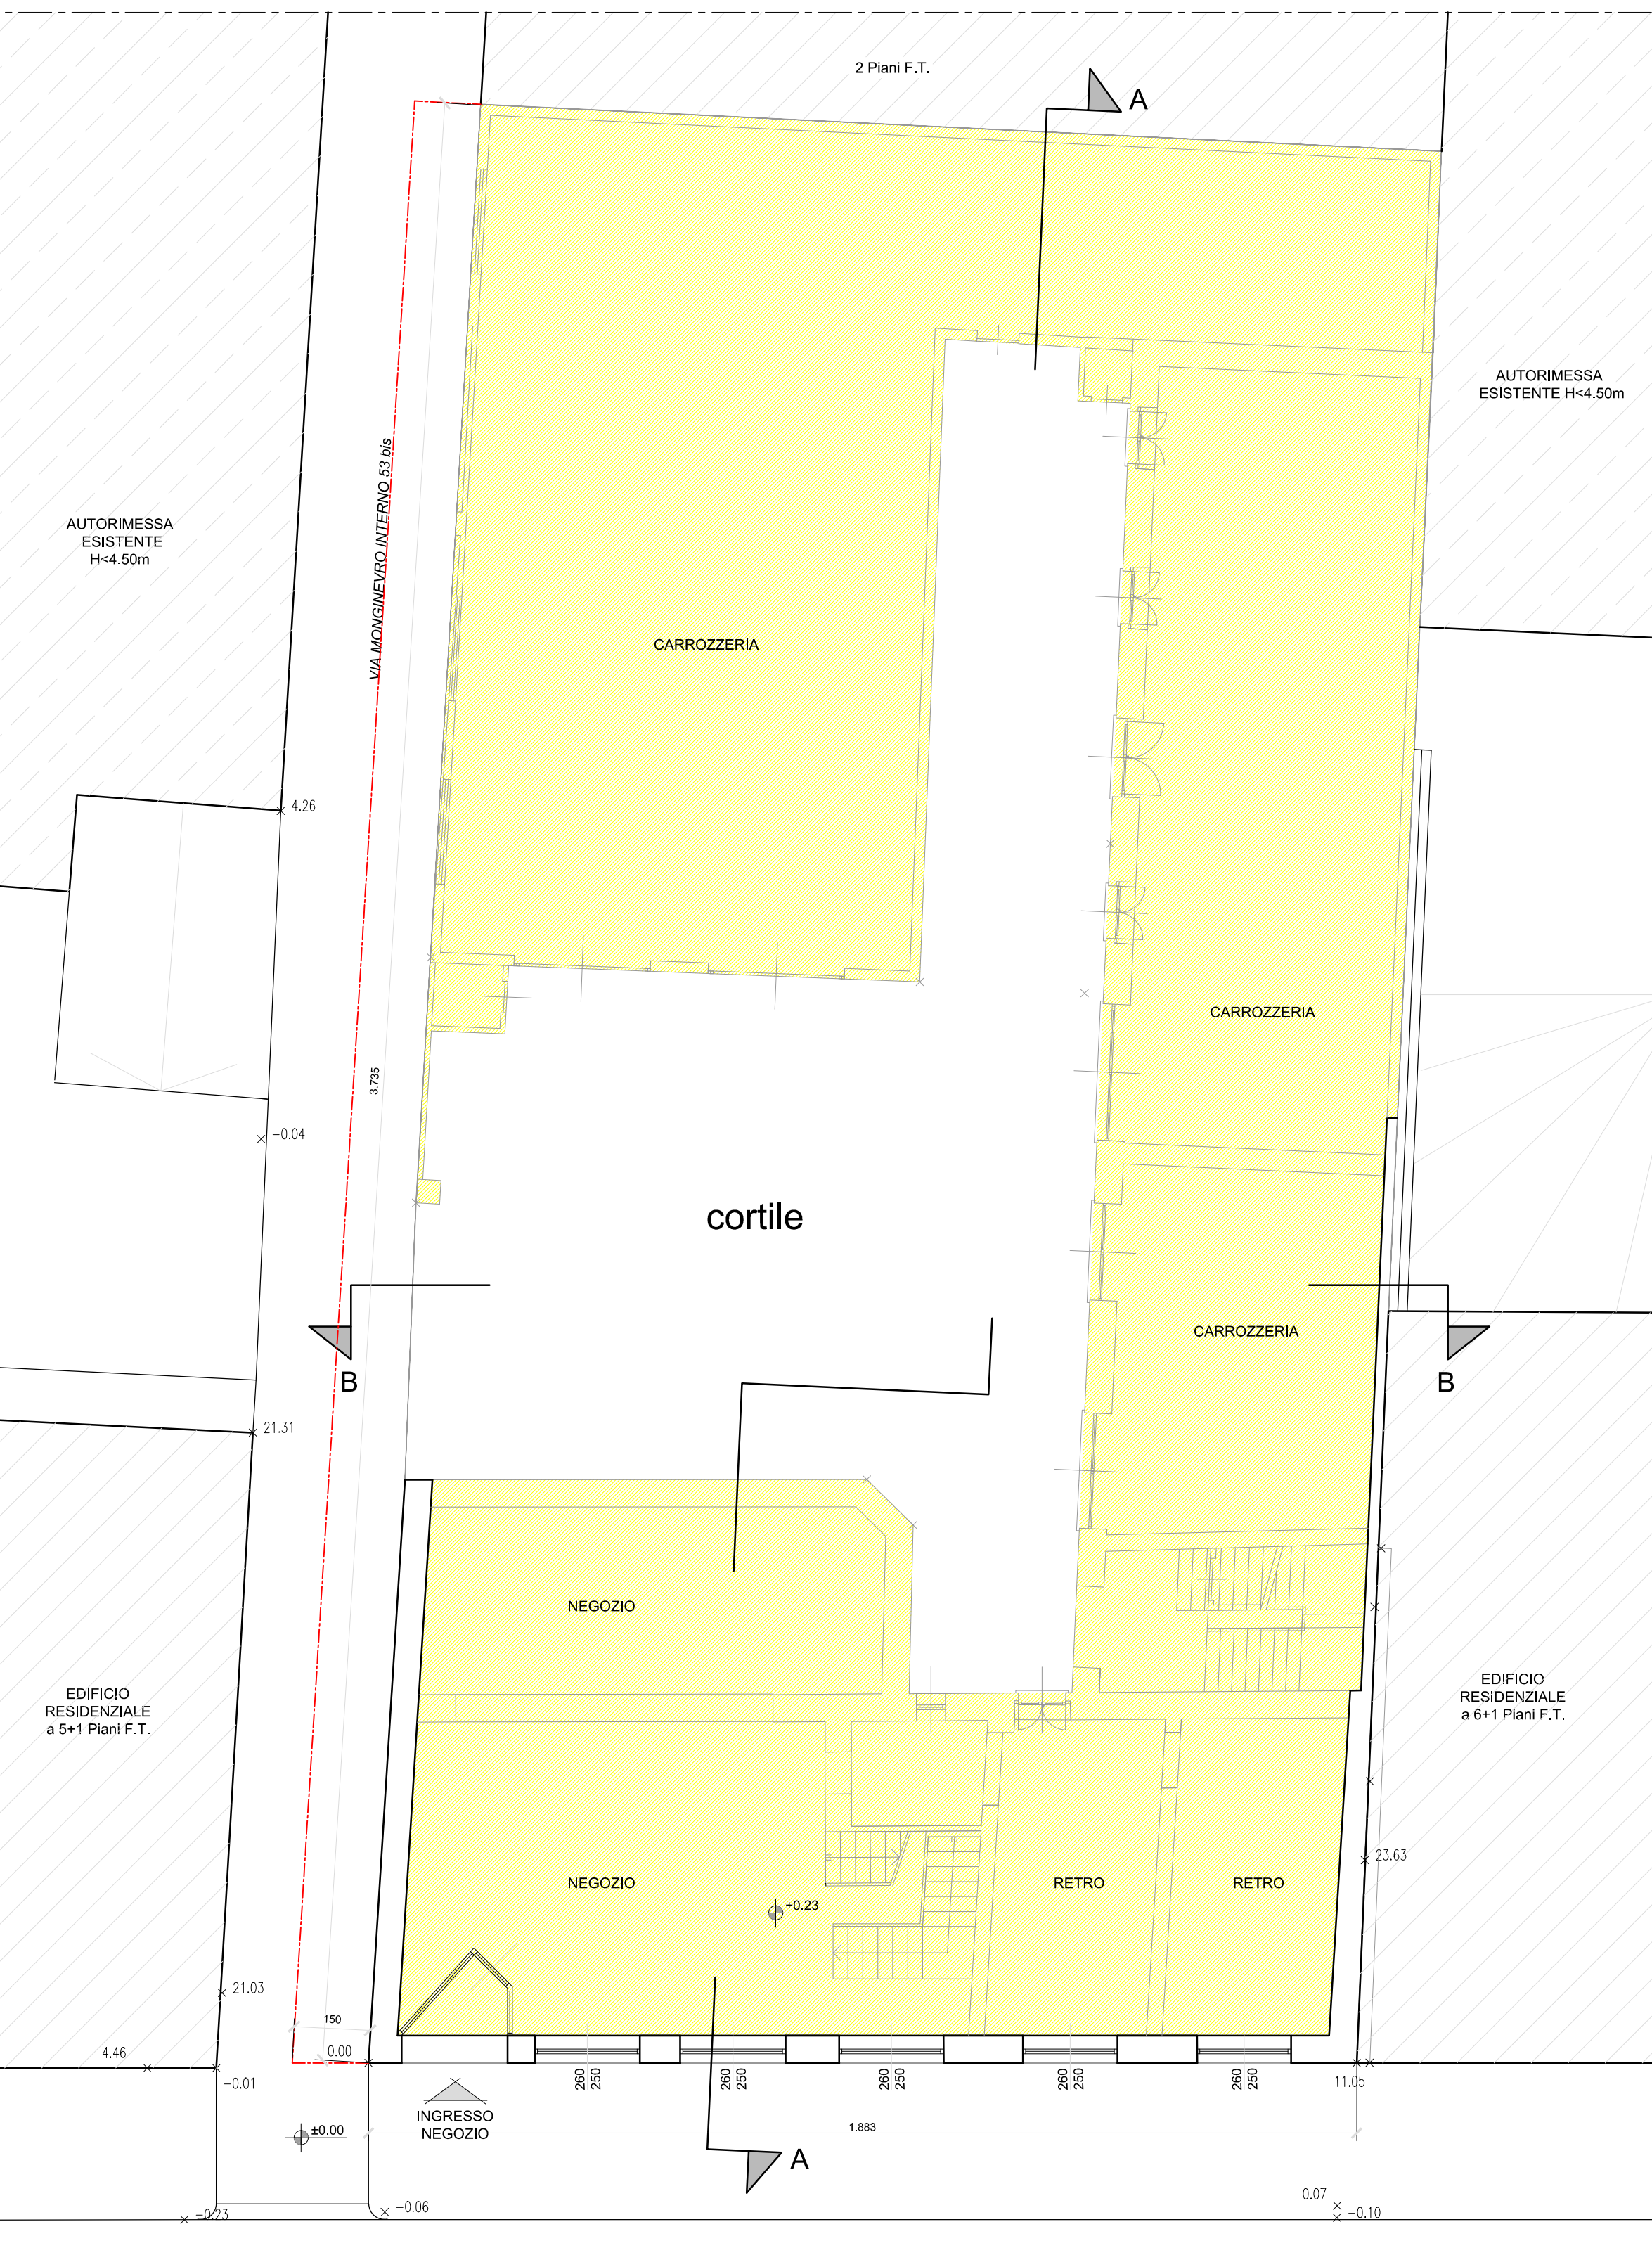

VIA MONGINEVRO

PIANTA PIANO PRIMO (2° f.t.)


1:100

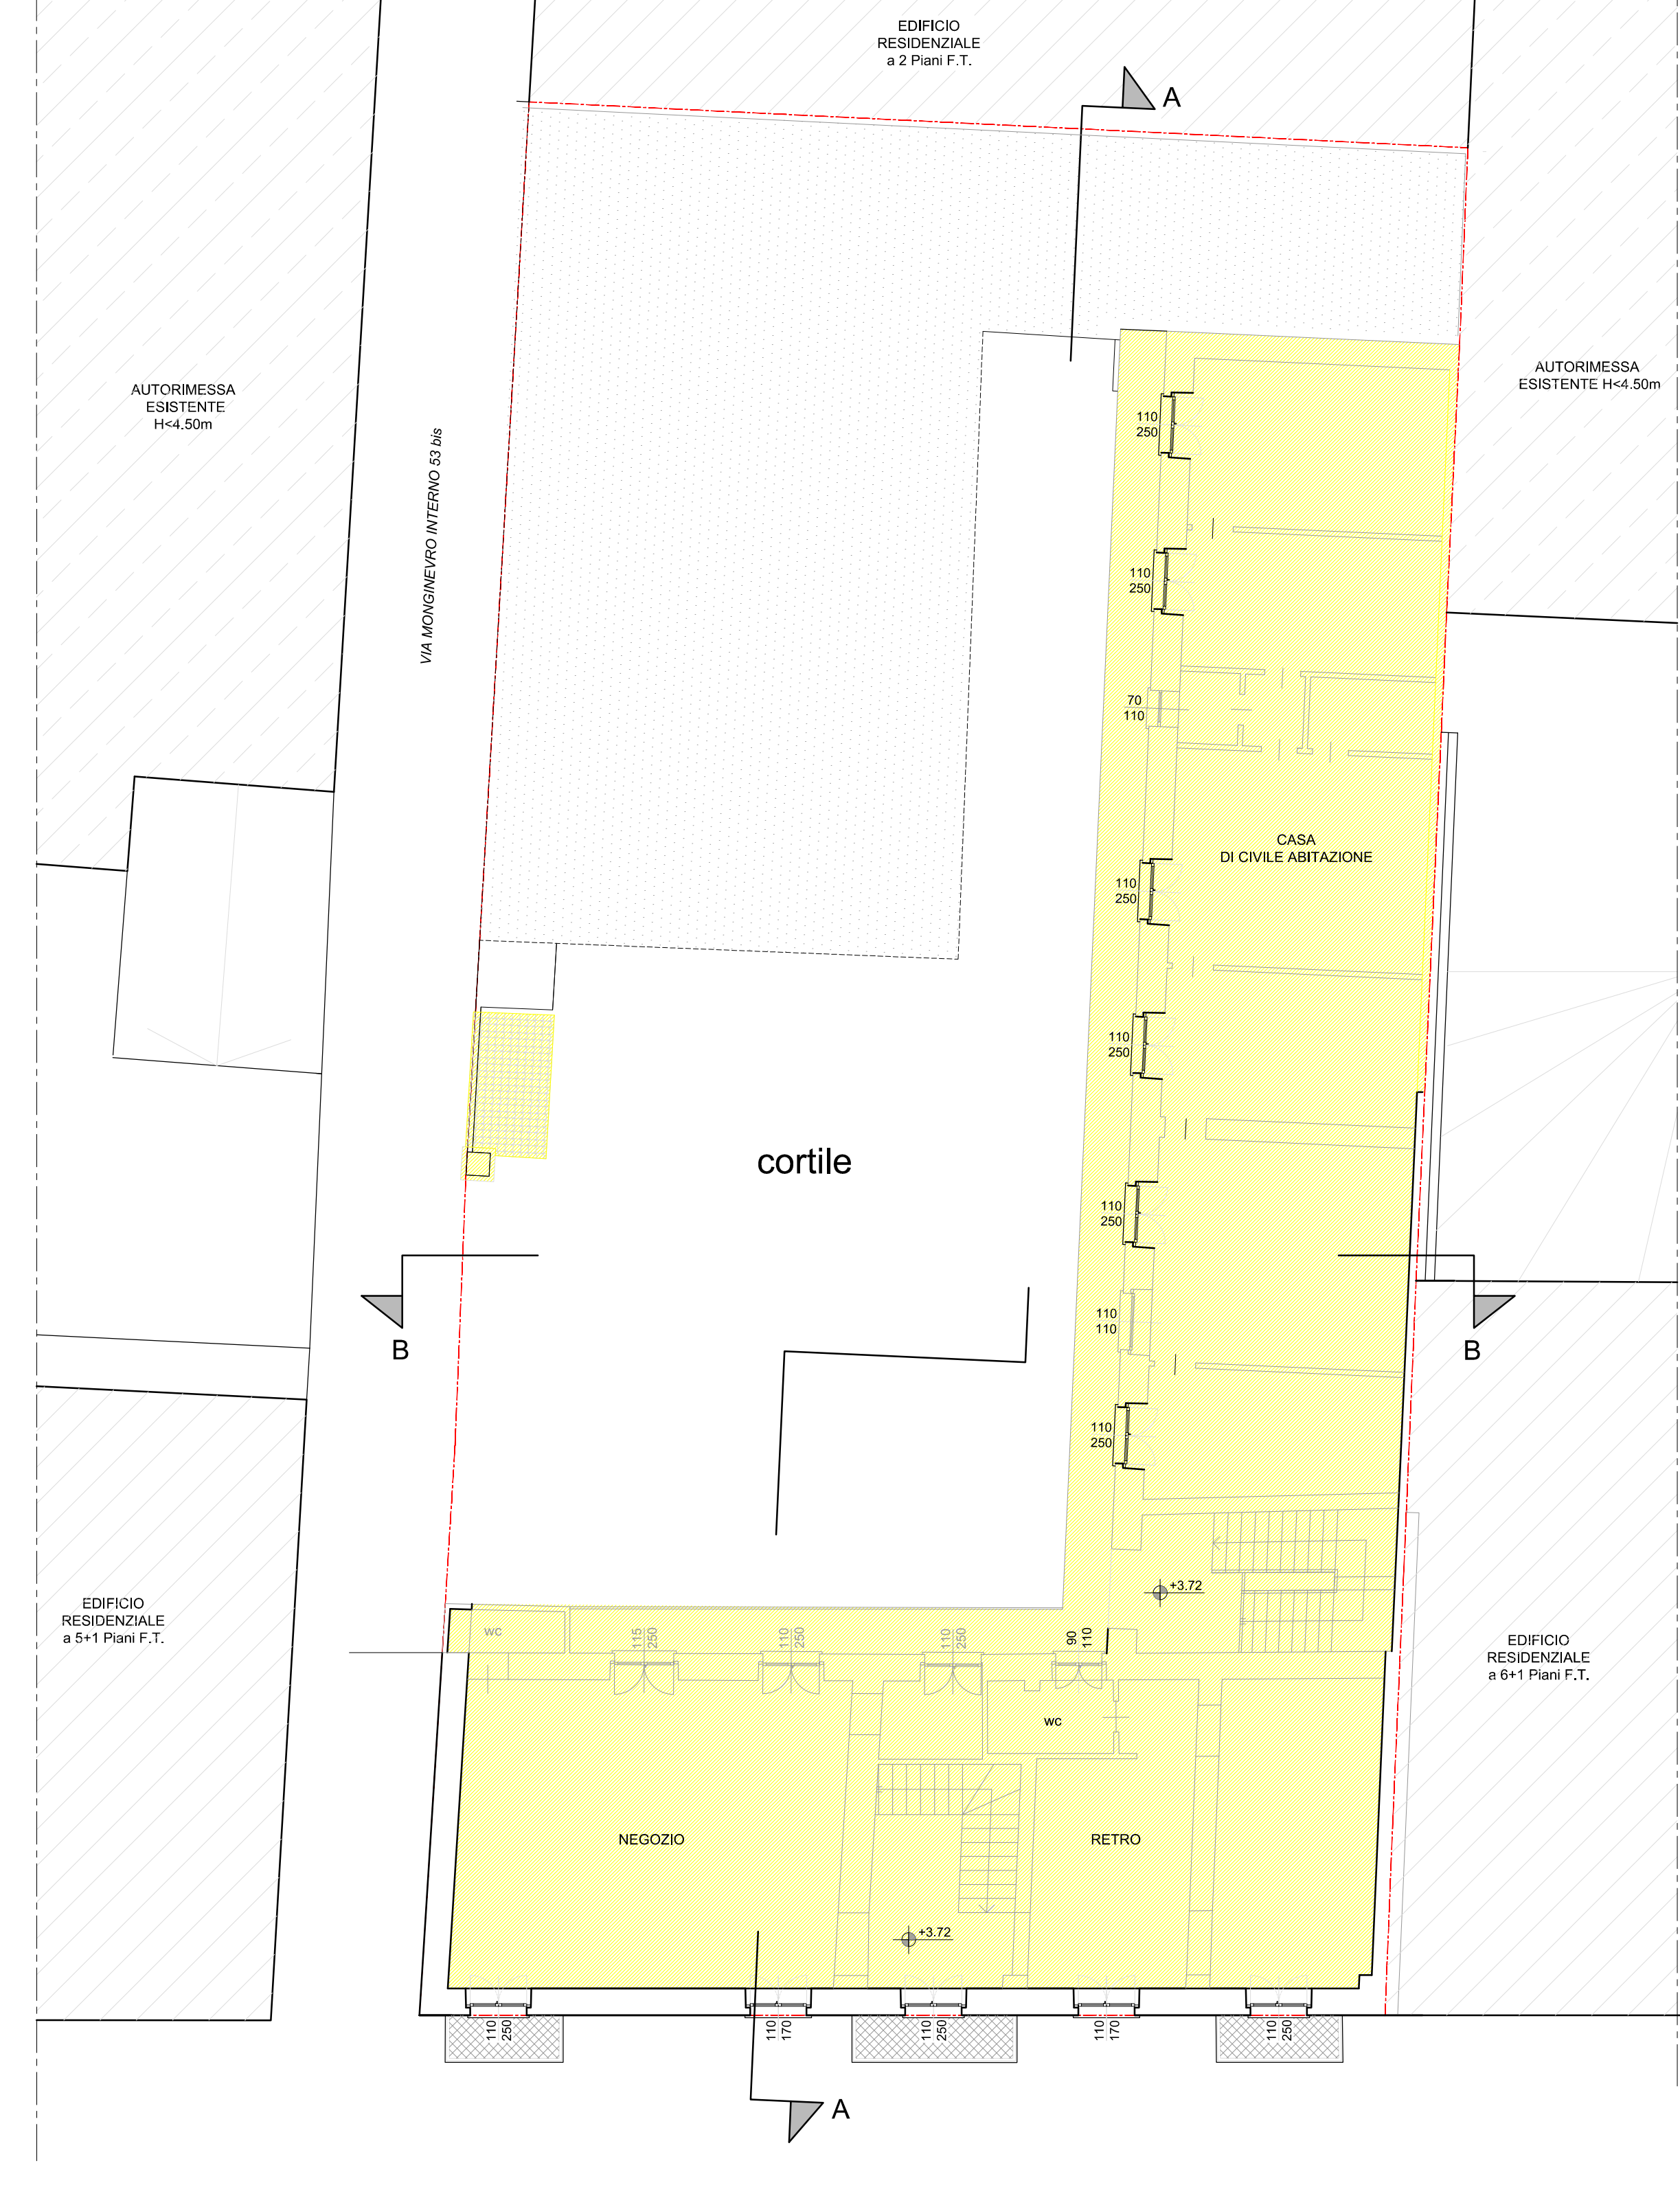

VIA MONGINEVRO


SEZIONE A-A PROSPETTO INTERNO

1:100

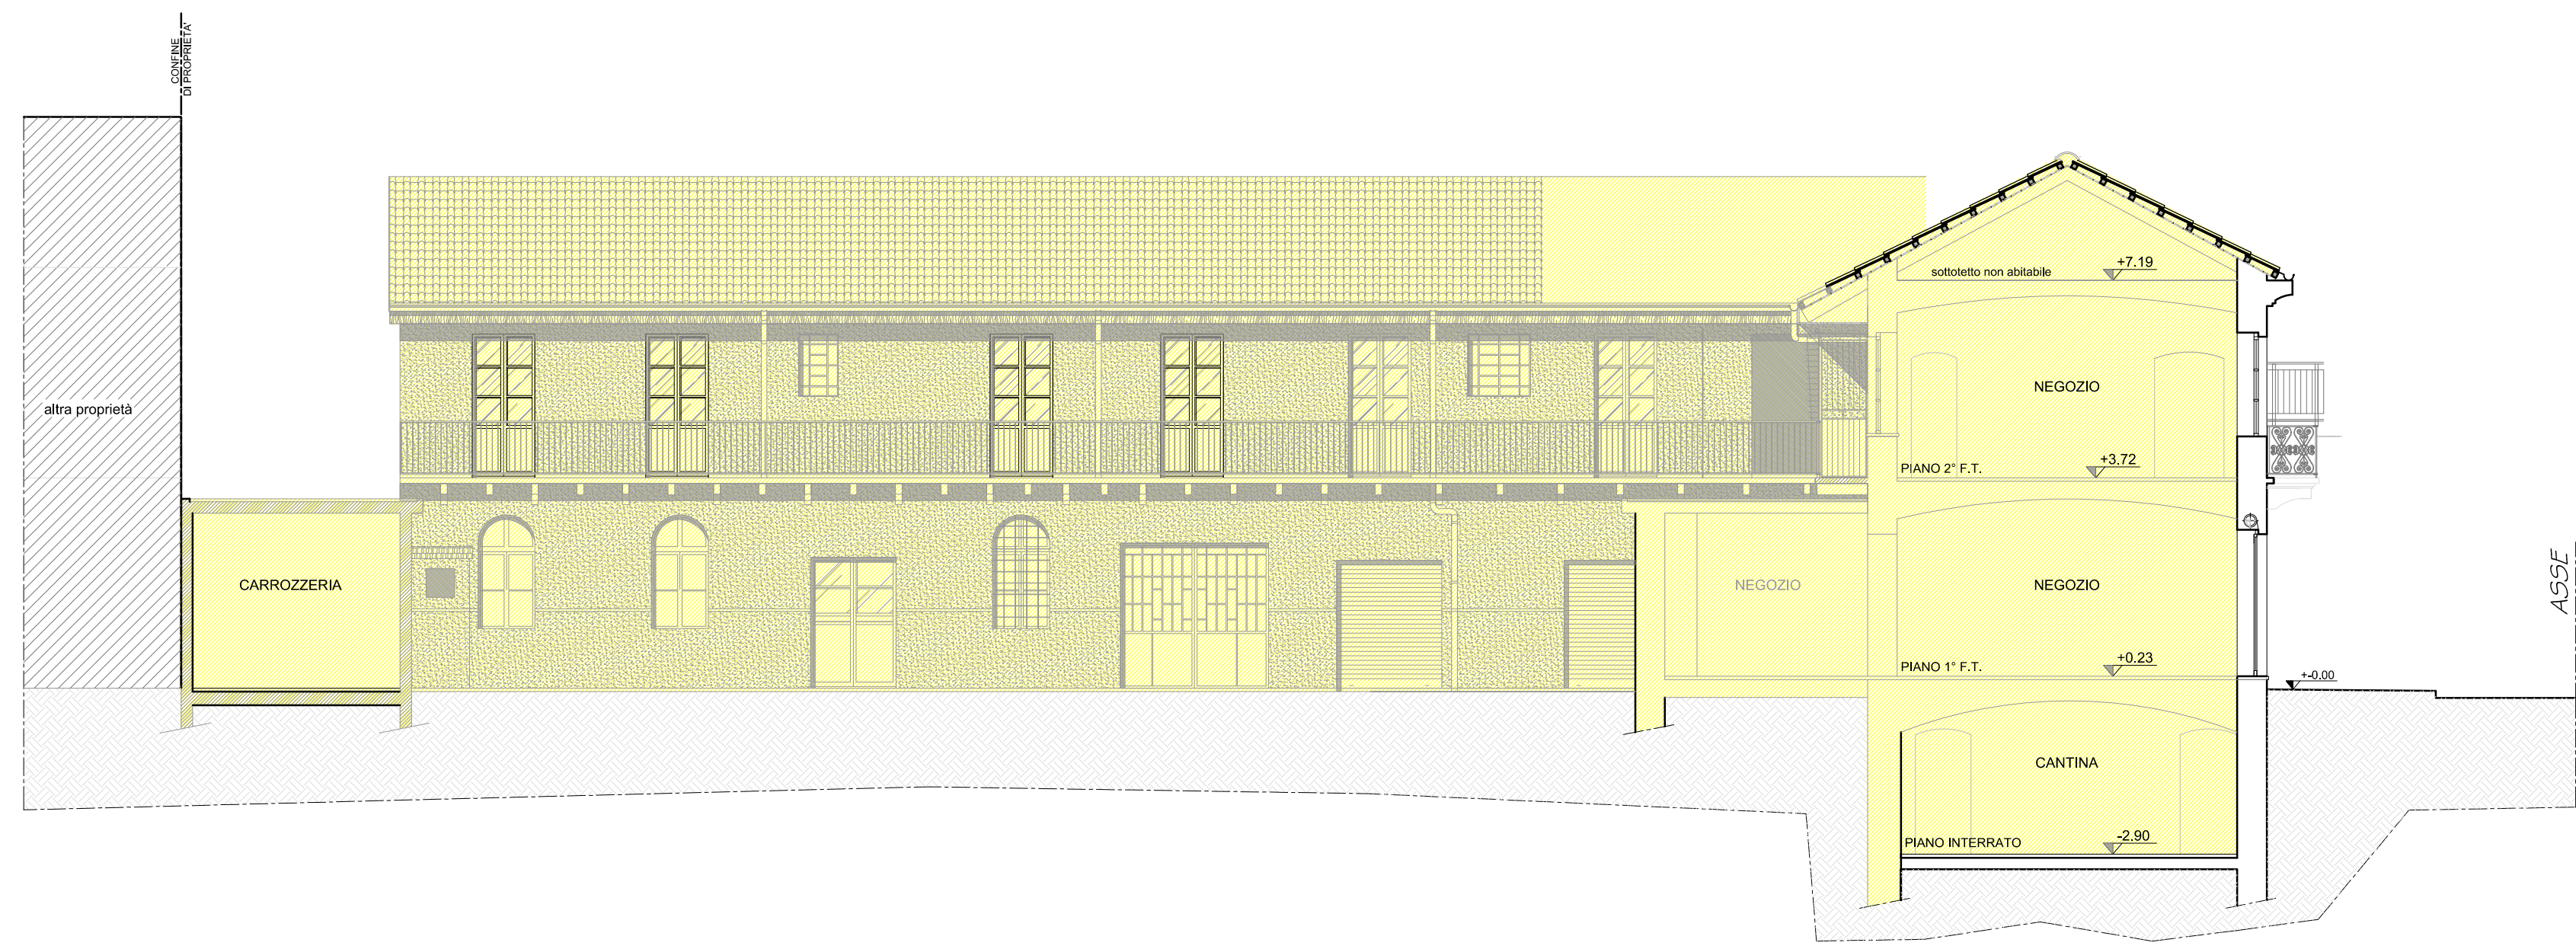

PROSPETTO EST

1:100

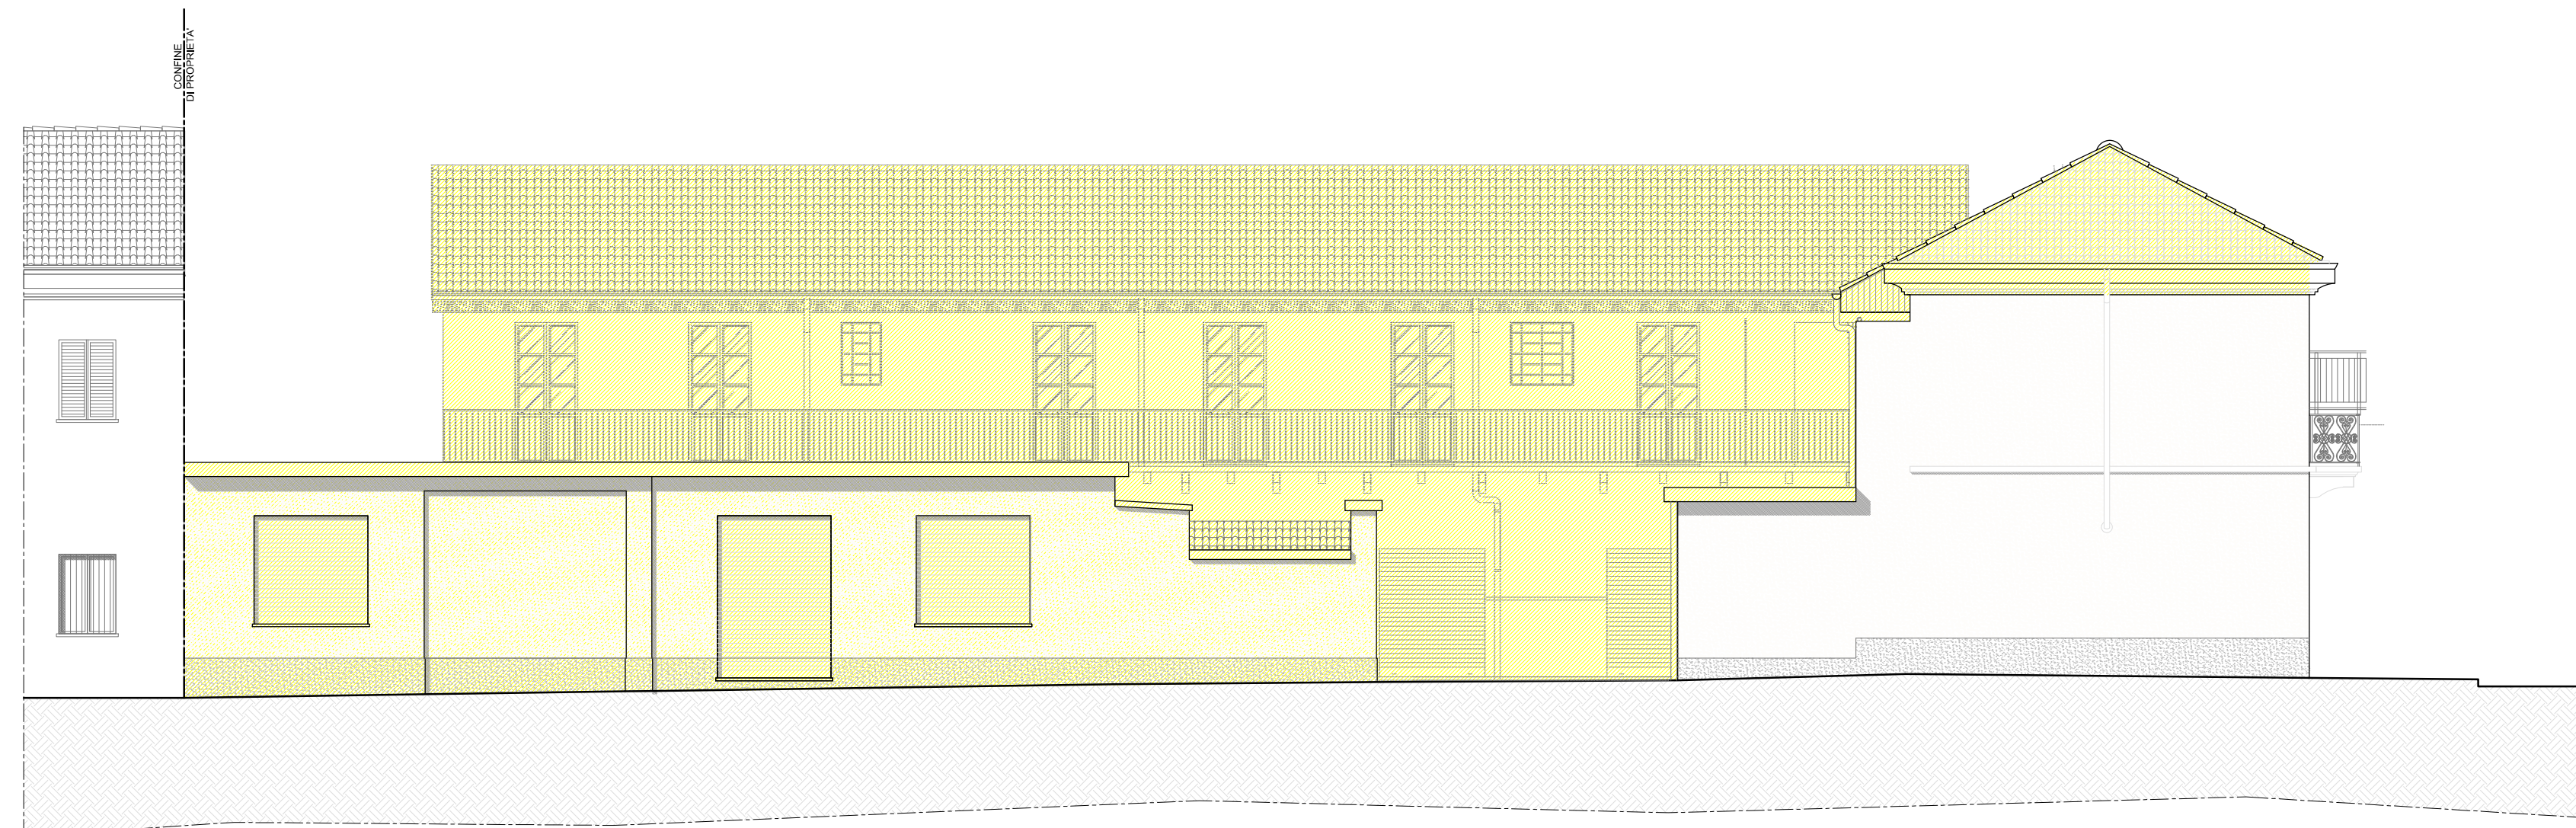

PROSPETTO SU VIA MONGINEVRO

1:100

