


PLANIMETRIA GENERALE

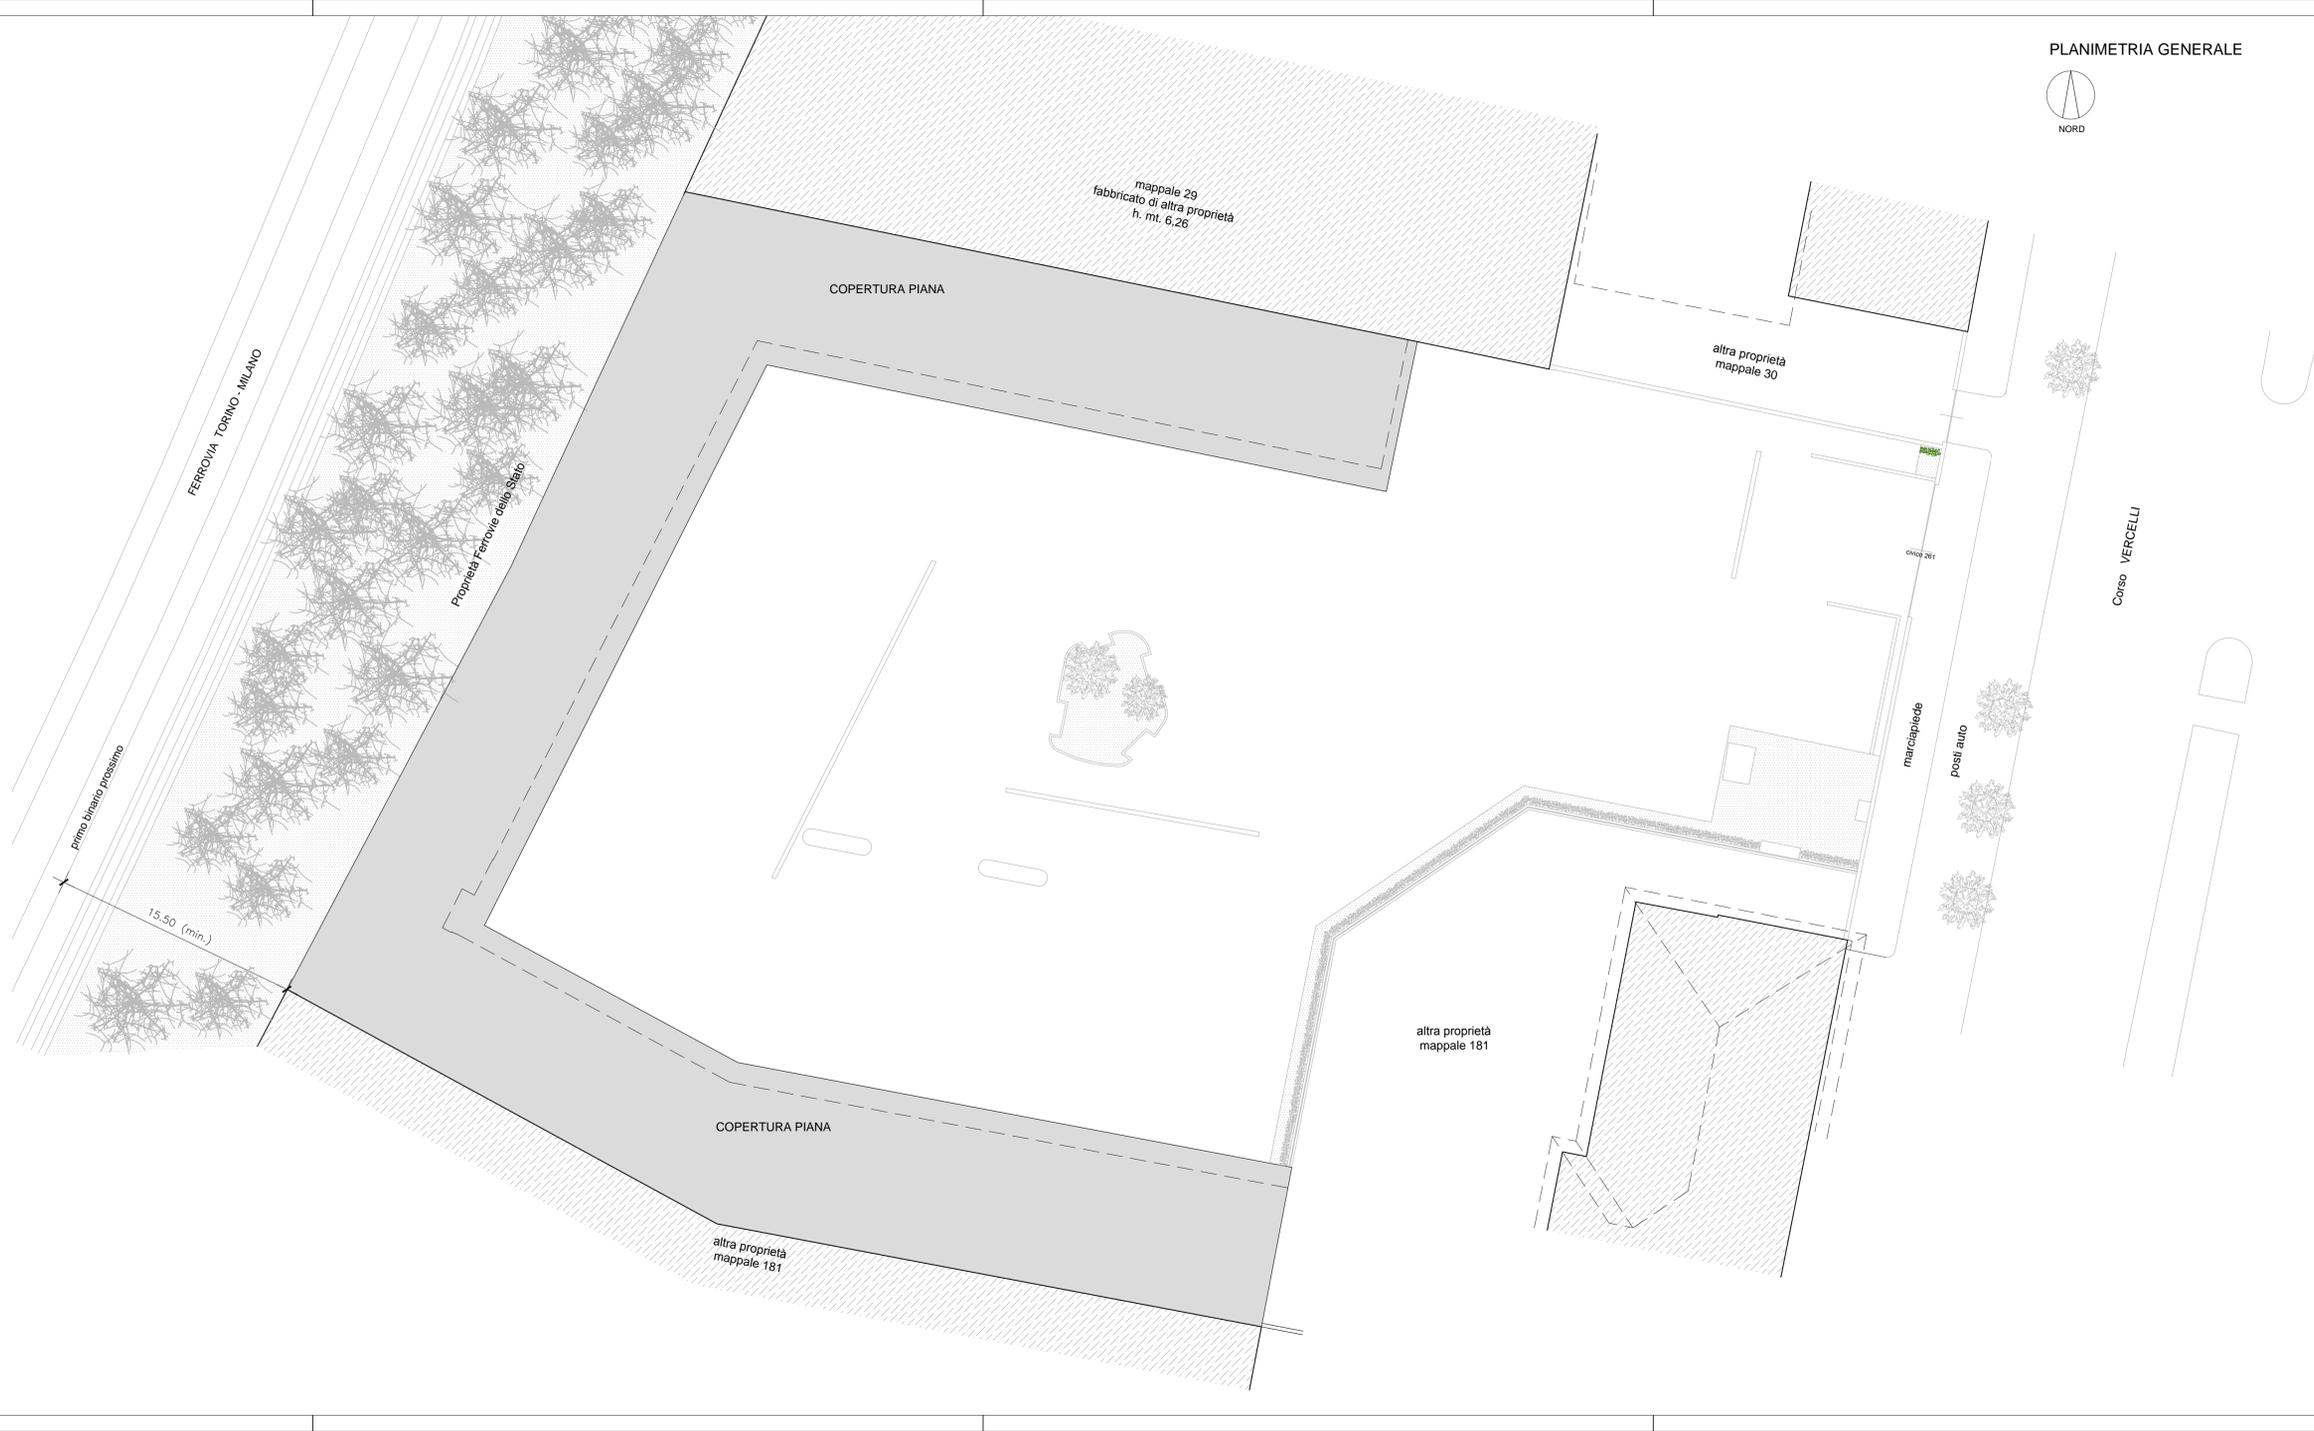

richiedente:
Carrera s.r.l.
Via della Rocca 45 - 10123 Torino
P.I. 03376140046
T 0141 - 353819
F 0141 - 321557
E sede@fassochiola.it

progetto architettonico:
arch Massimo Burroni
Ing Maurizio Labate
Via Bonzanigo, 32 - 14100 Asti
T 0141.324555 F 0141.323103
E studio@parcstudio.it
W www.parcstudio.it
arch Massimo Martinelli
Via Volta, 13 - 10036 Settimo T.se (TO)
Corso Francia, 200 - 10145 Torino
T 011.8979494 O 11.0210747
F 011.8003734
E martinelli@dimensioni.to.it
W www.dimensioni.to.it

CITTA' DI TORINO



Permesso di costruire
per la realizzazione di una media struttura di vendita
ubicata in corso Vercelli 261, Torino
(in applicazione dell'art.5 c.9 e 14 della L.106/2011)

2.C
scala 1:200

Stato di fatto
Pianta piano coperture