



PERMESSO DI COSTRUIRE IN DEROGA al P.R.G.C.
ai sensi dell'art.5 c. 9-14 della LEGGE 106/11 ed art.14 D.P.R. 380/01
per MUTAMENTO DI DESTINAZIONE D'USO
CON OPERE INTERNE,
DA ATTIVITA' PRODUTTIVA / ARTIGIANALE
AD ATTIVITA' TERZIARIA IN UNITA' IMMOBILIARI
POSTE AL PIANO SECONDO (3° ft)

UBICAZIONE:






VIA VANDALINO 49 ang. VIA DE SANCTIS

N.C.E.U. F. 1230 N. 757 SUB. 41-42-45

PROPRIETÀ: PRIMO NETWORK s.r.l. con sede in Torino, Corso Siracusa 16 C.F. 08154920014 Amministratore unico: Dott. LORENZO RIZZO	FIRMA:
--	--------

PROGETTISTA: GEOM. MARIO PRETE VIA CROPA 54 - CORSO G. FERRARIS 101 10100 TORINO TEL: 393 49906616 - MAIL: pregeomar@gmail.com P. IVA 11128700017 C.F. PRT MRA 51R02 C941E	FIRMA:
--	--------

ELABORATO:		DESCRIZIONE:	
TAV.1		- PIANTE	
		- SEZIONI	
		- PARTICOLARE	
SCALA		DATA	
1:100		OTTOBRE 2017	
REV.	DATA	MODIFICHE	
1			
2			

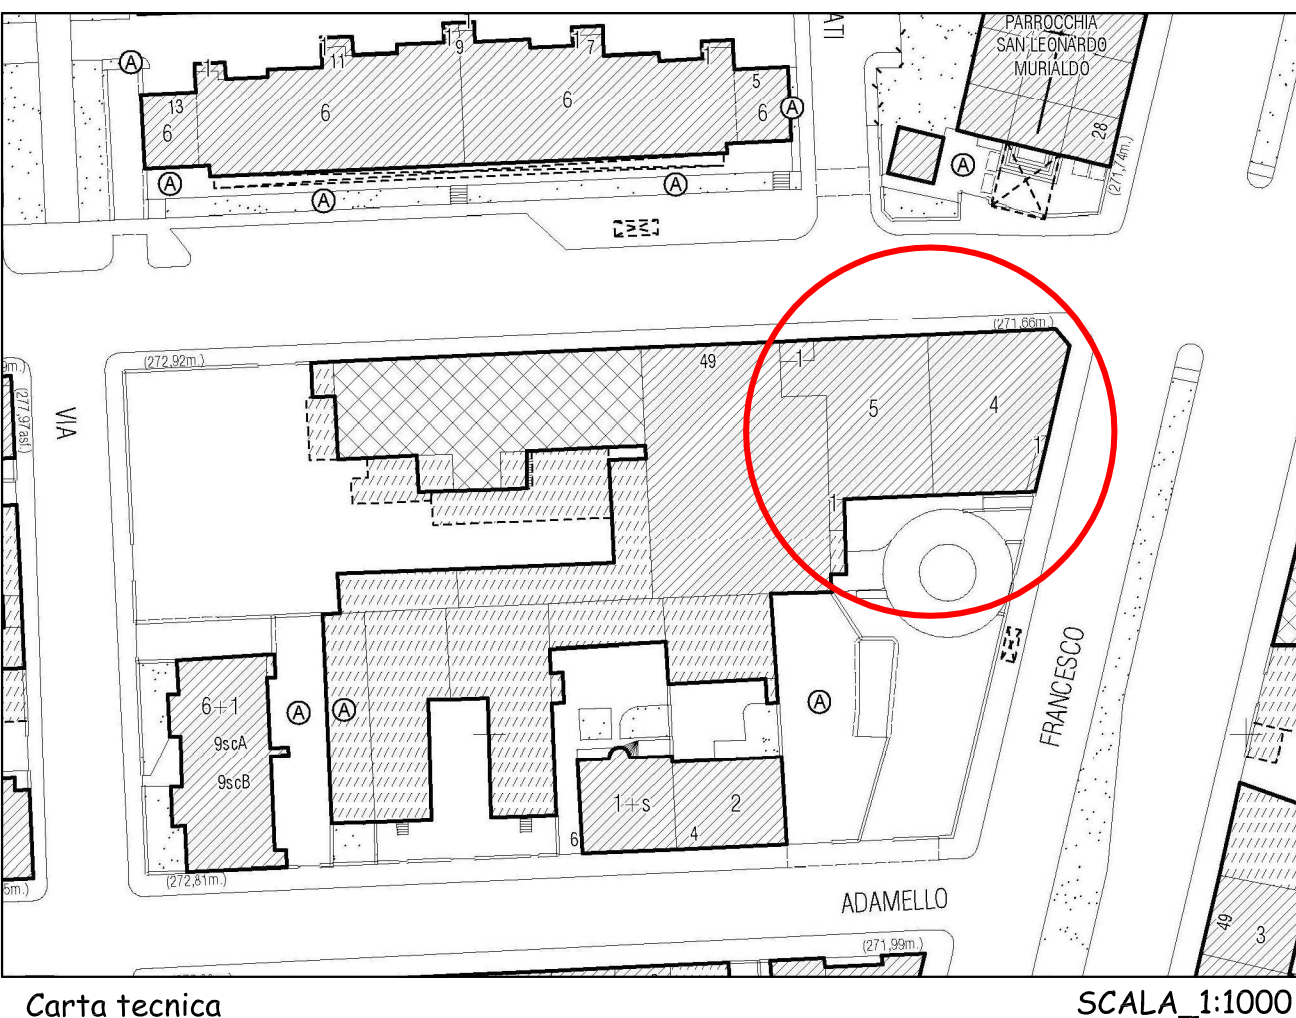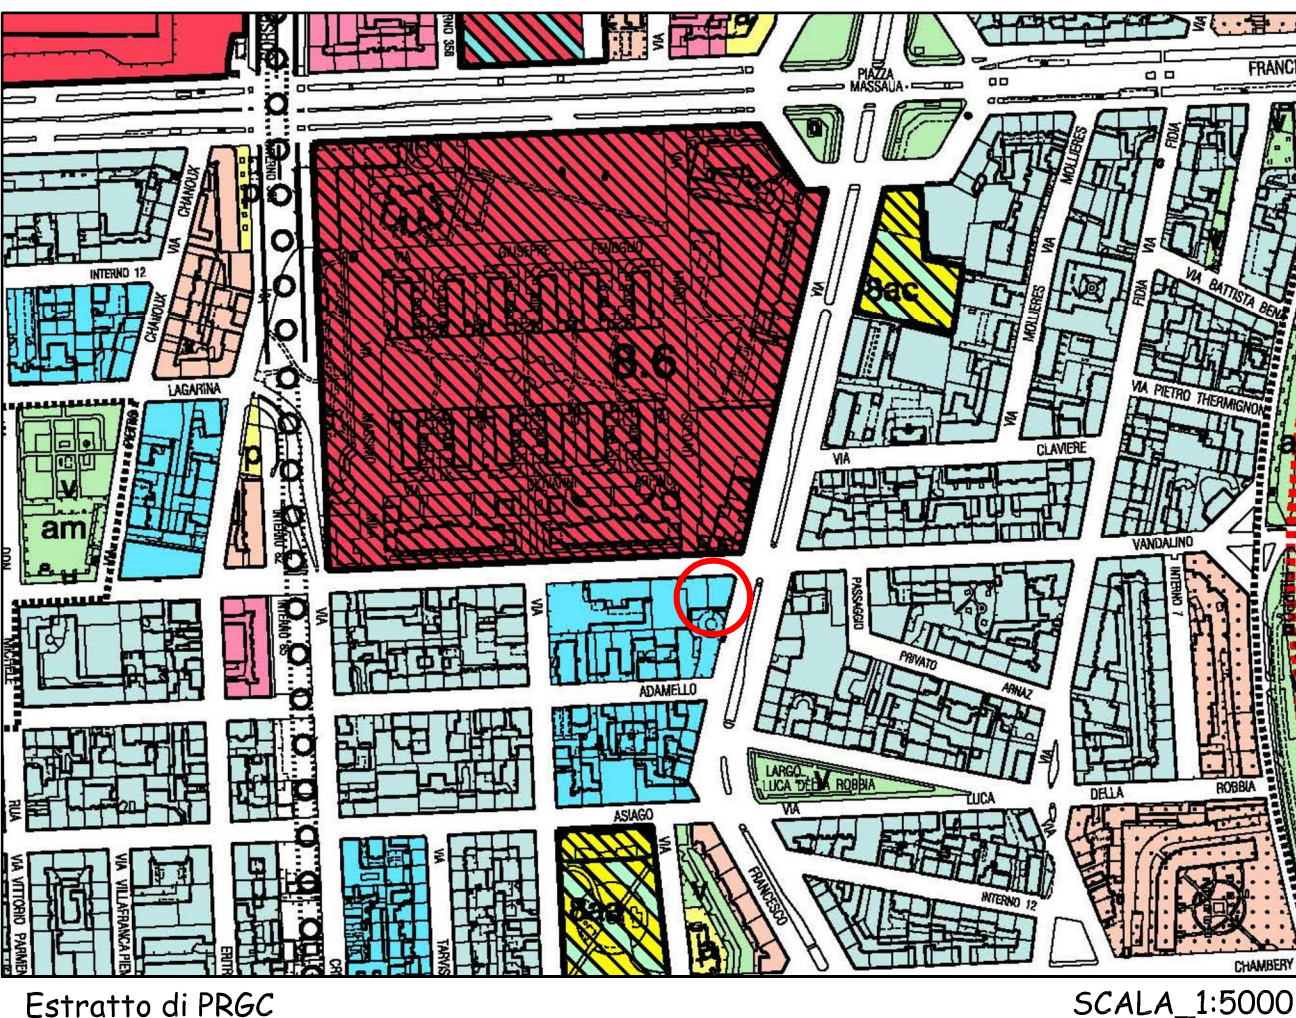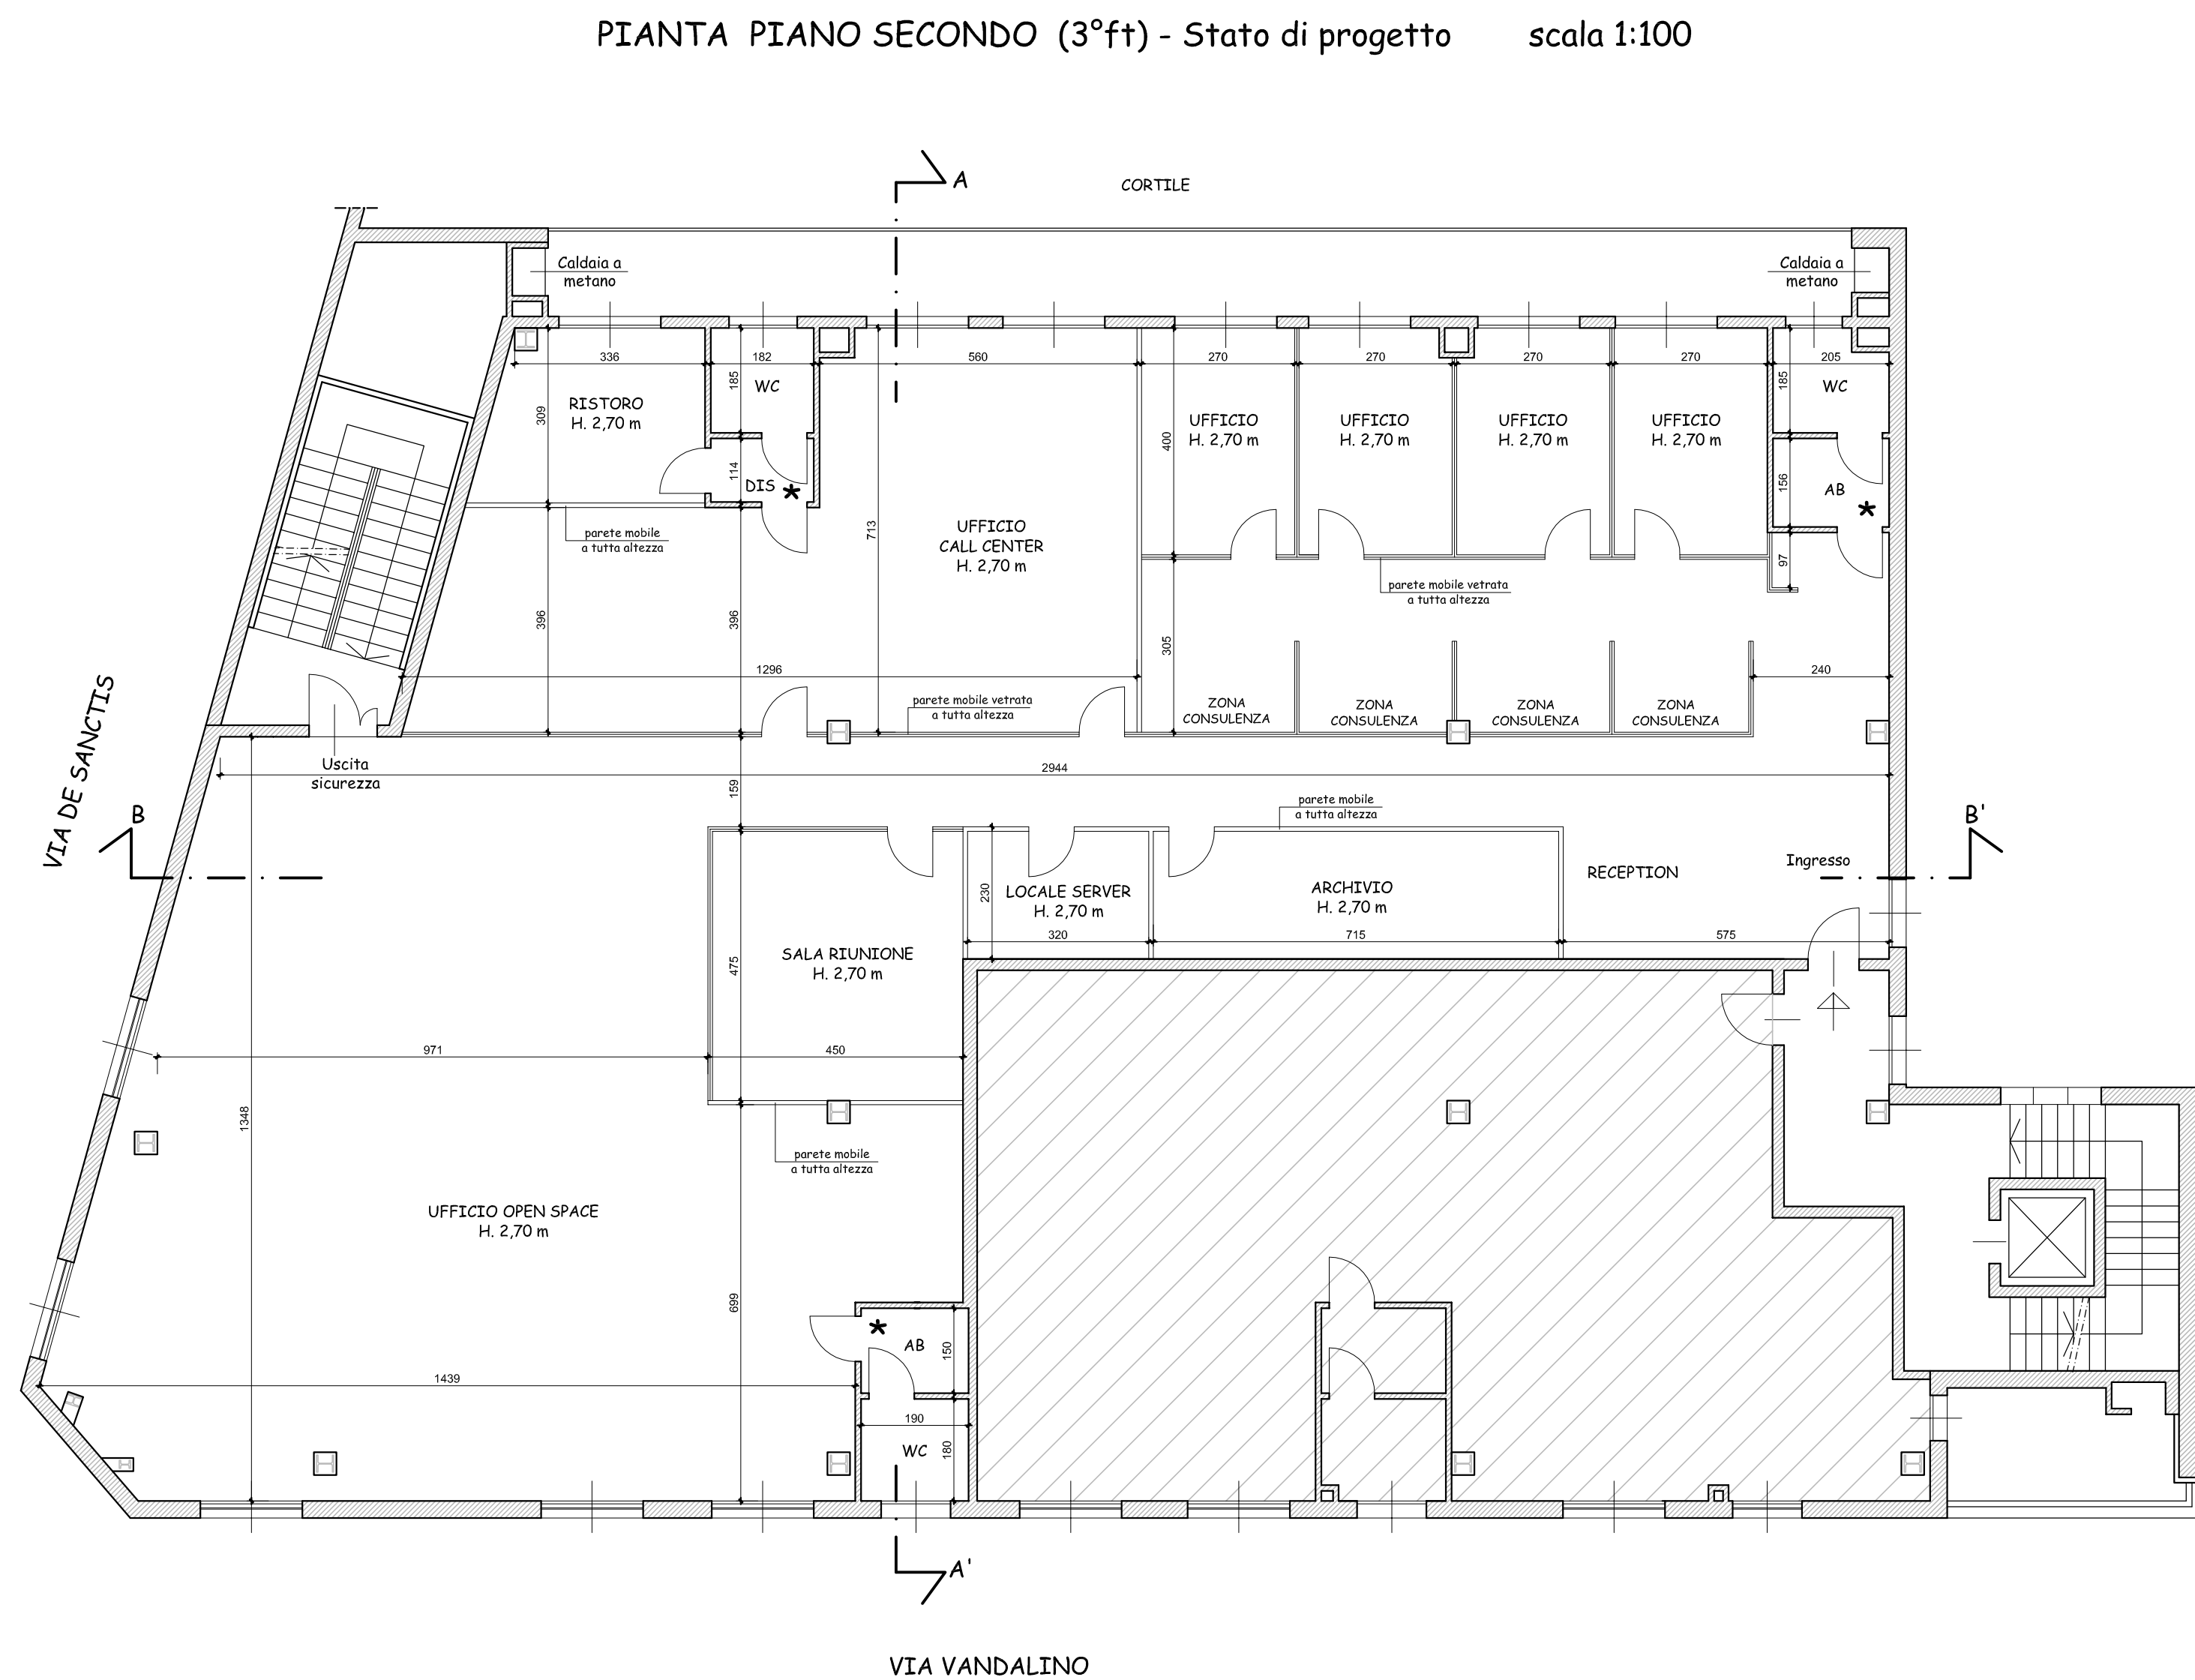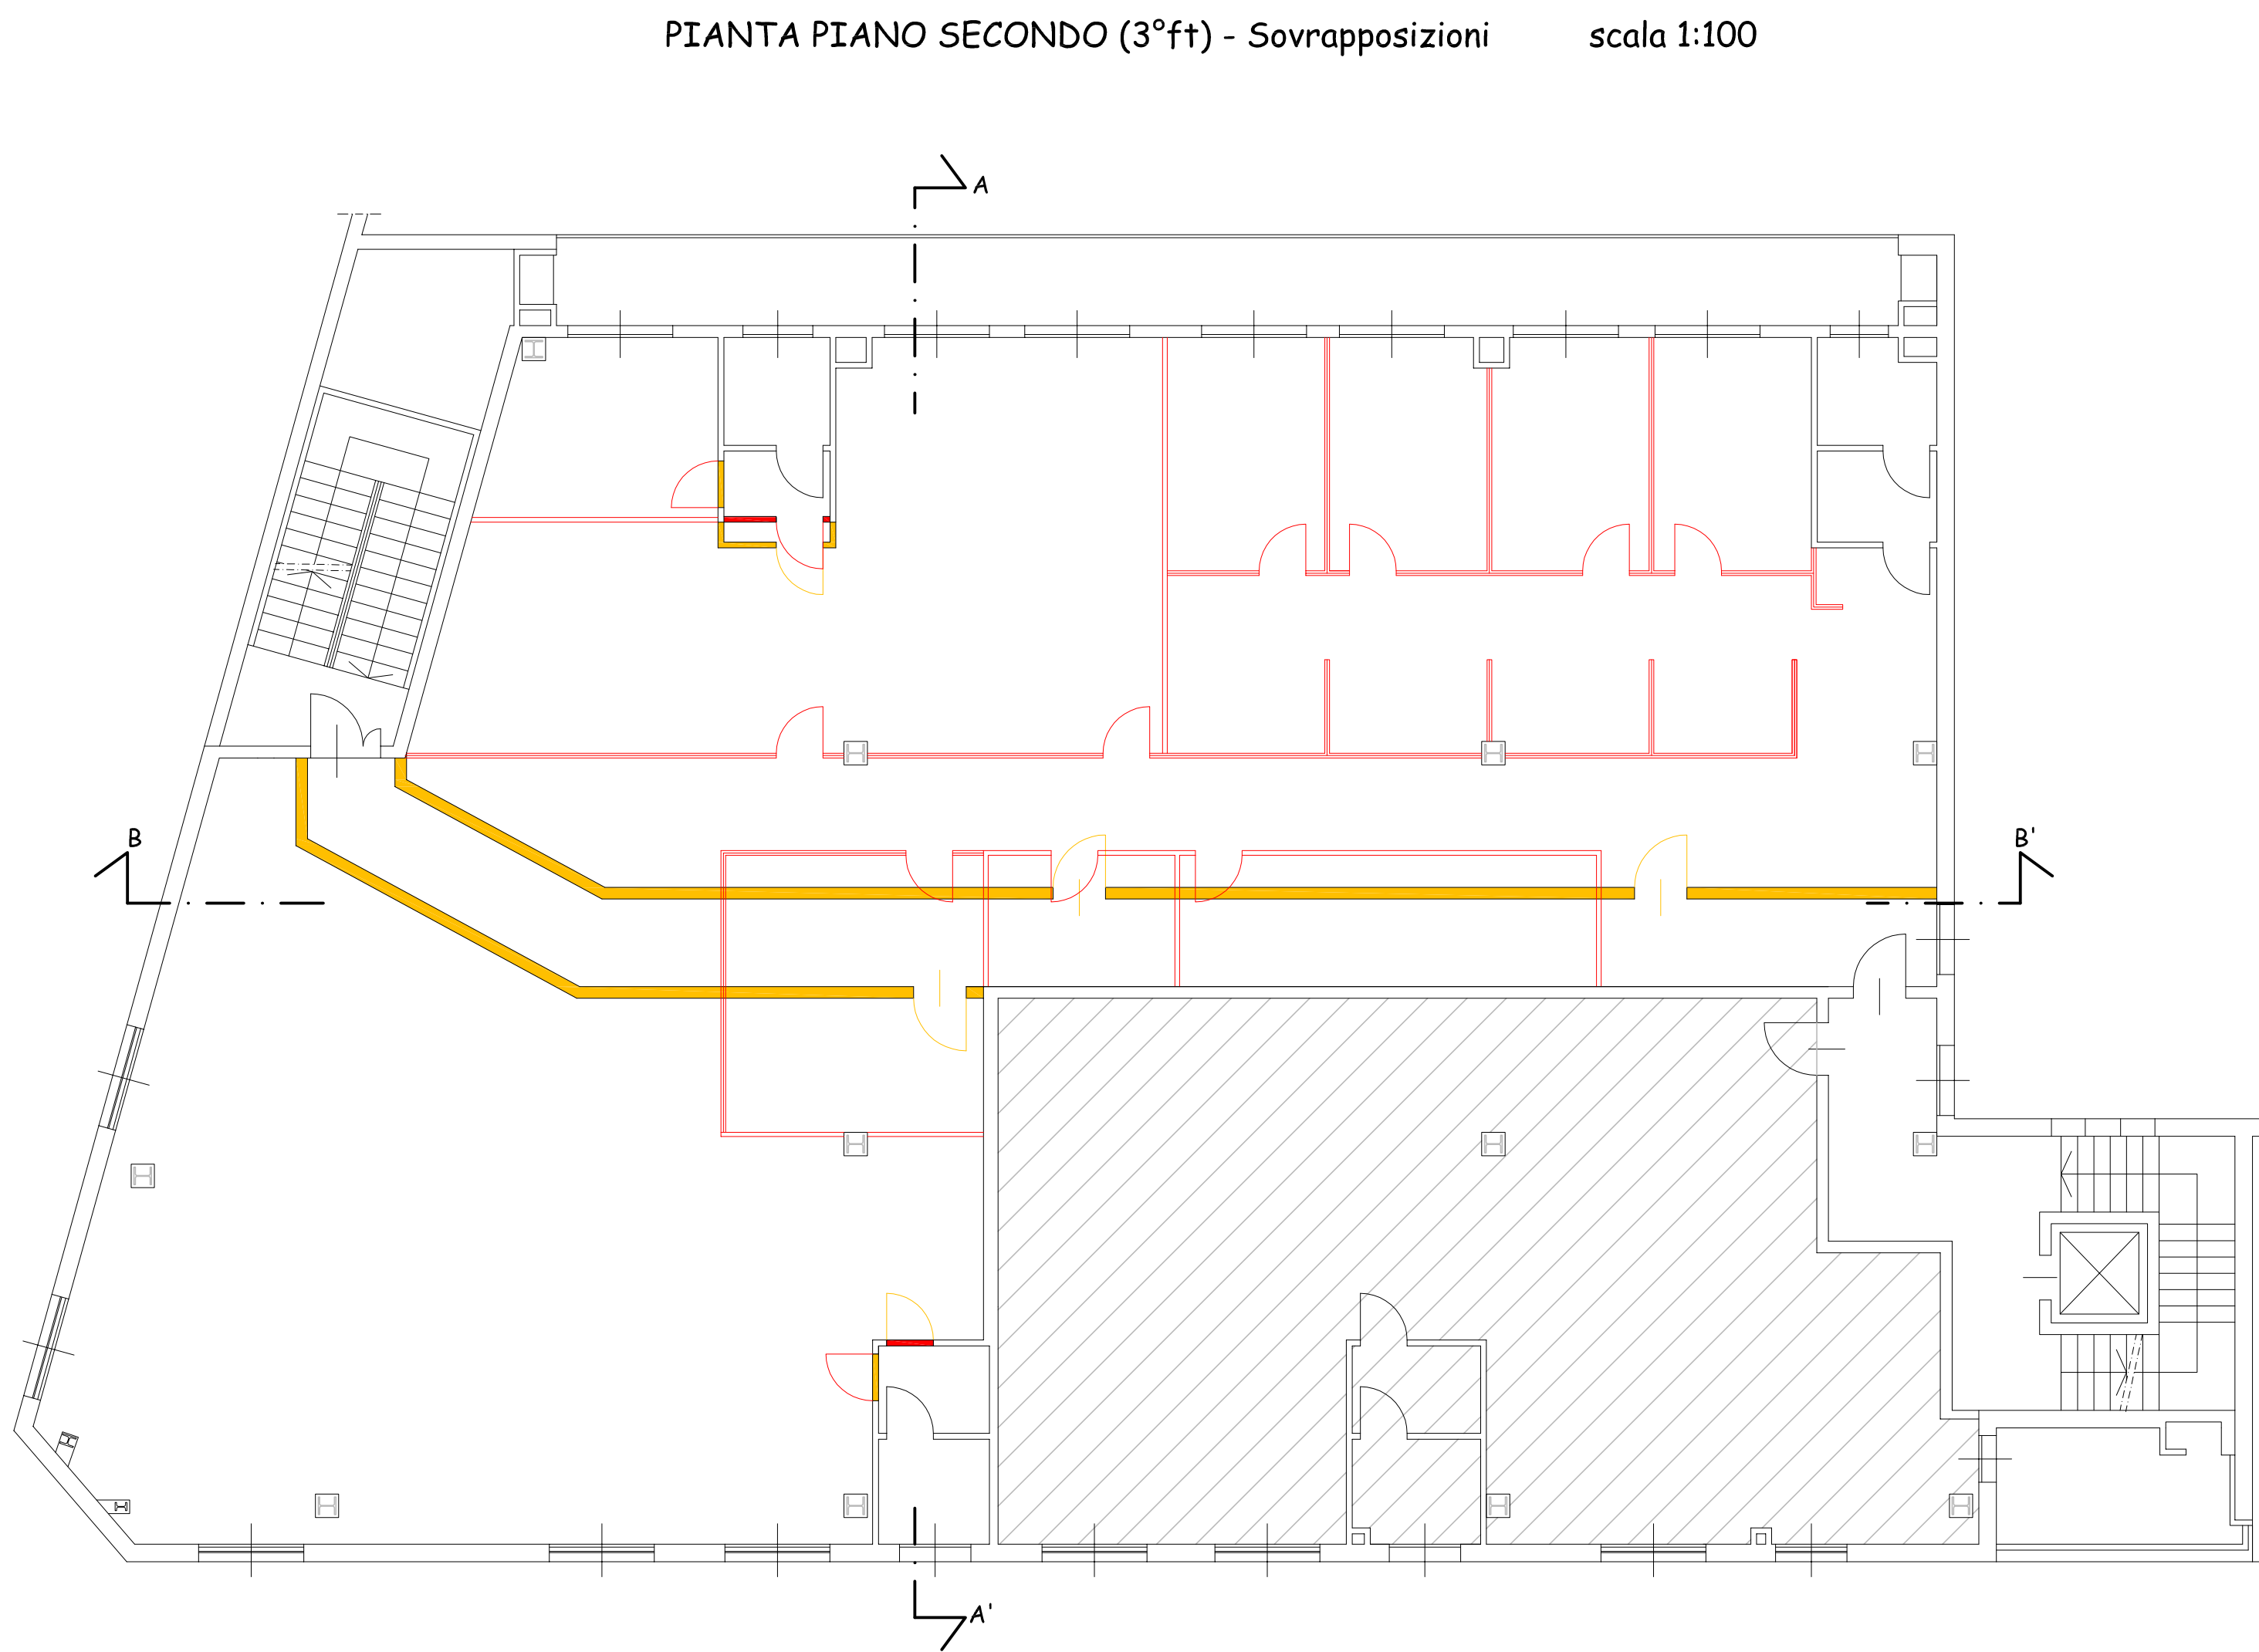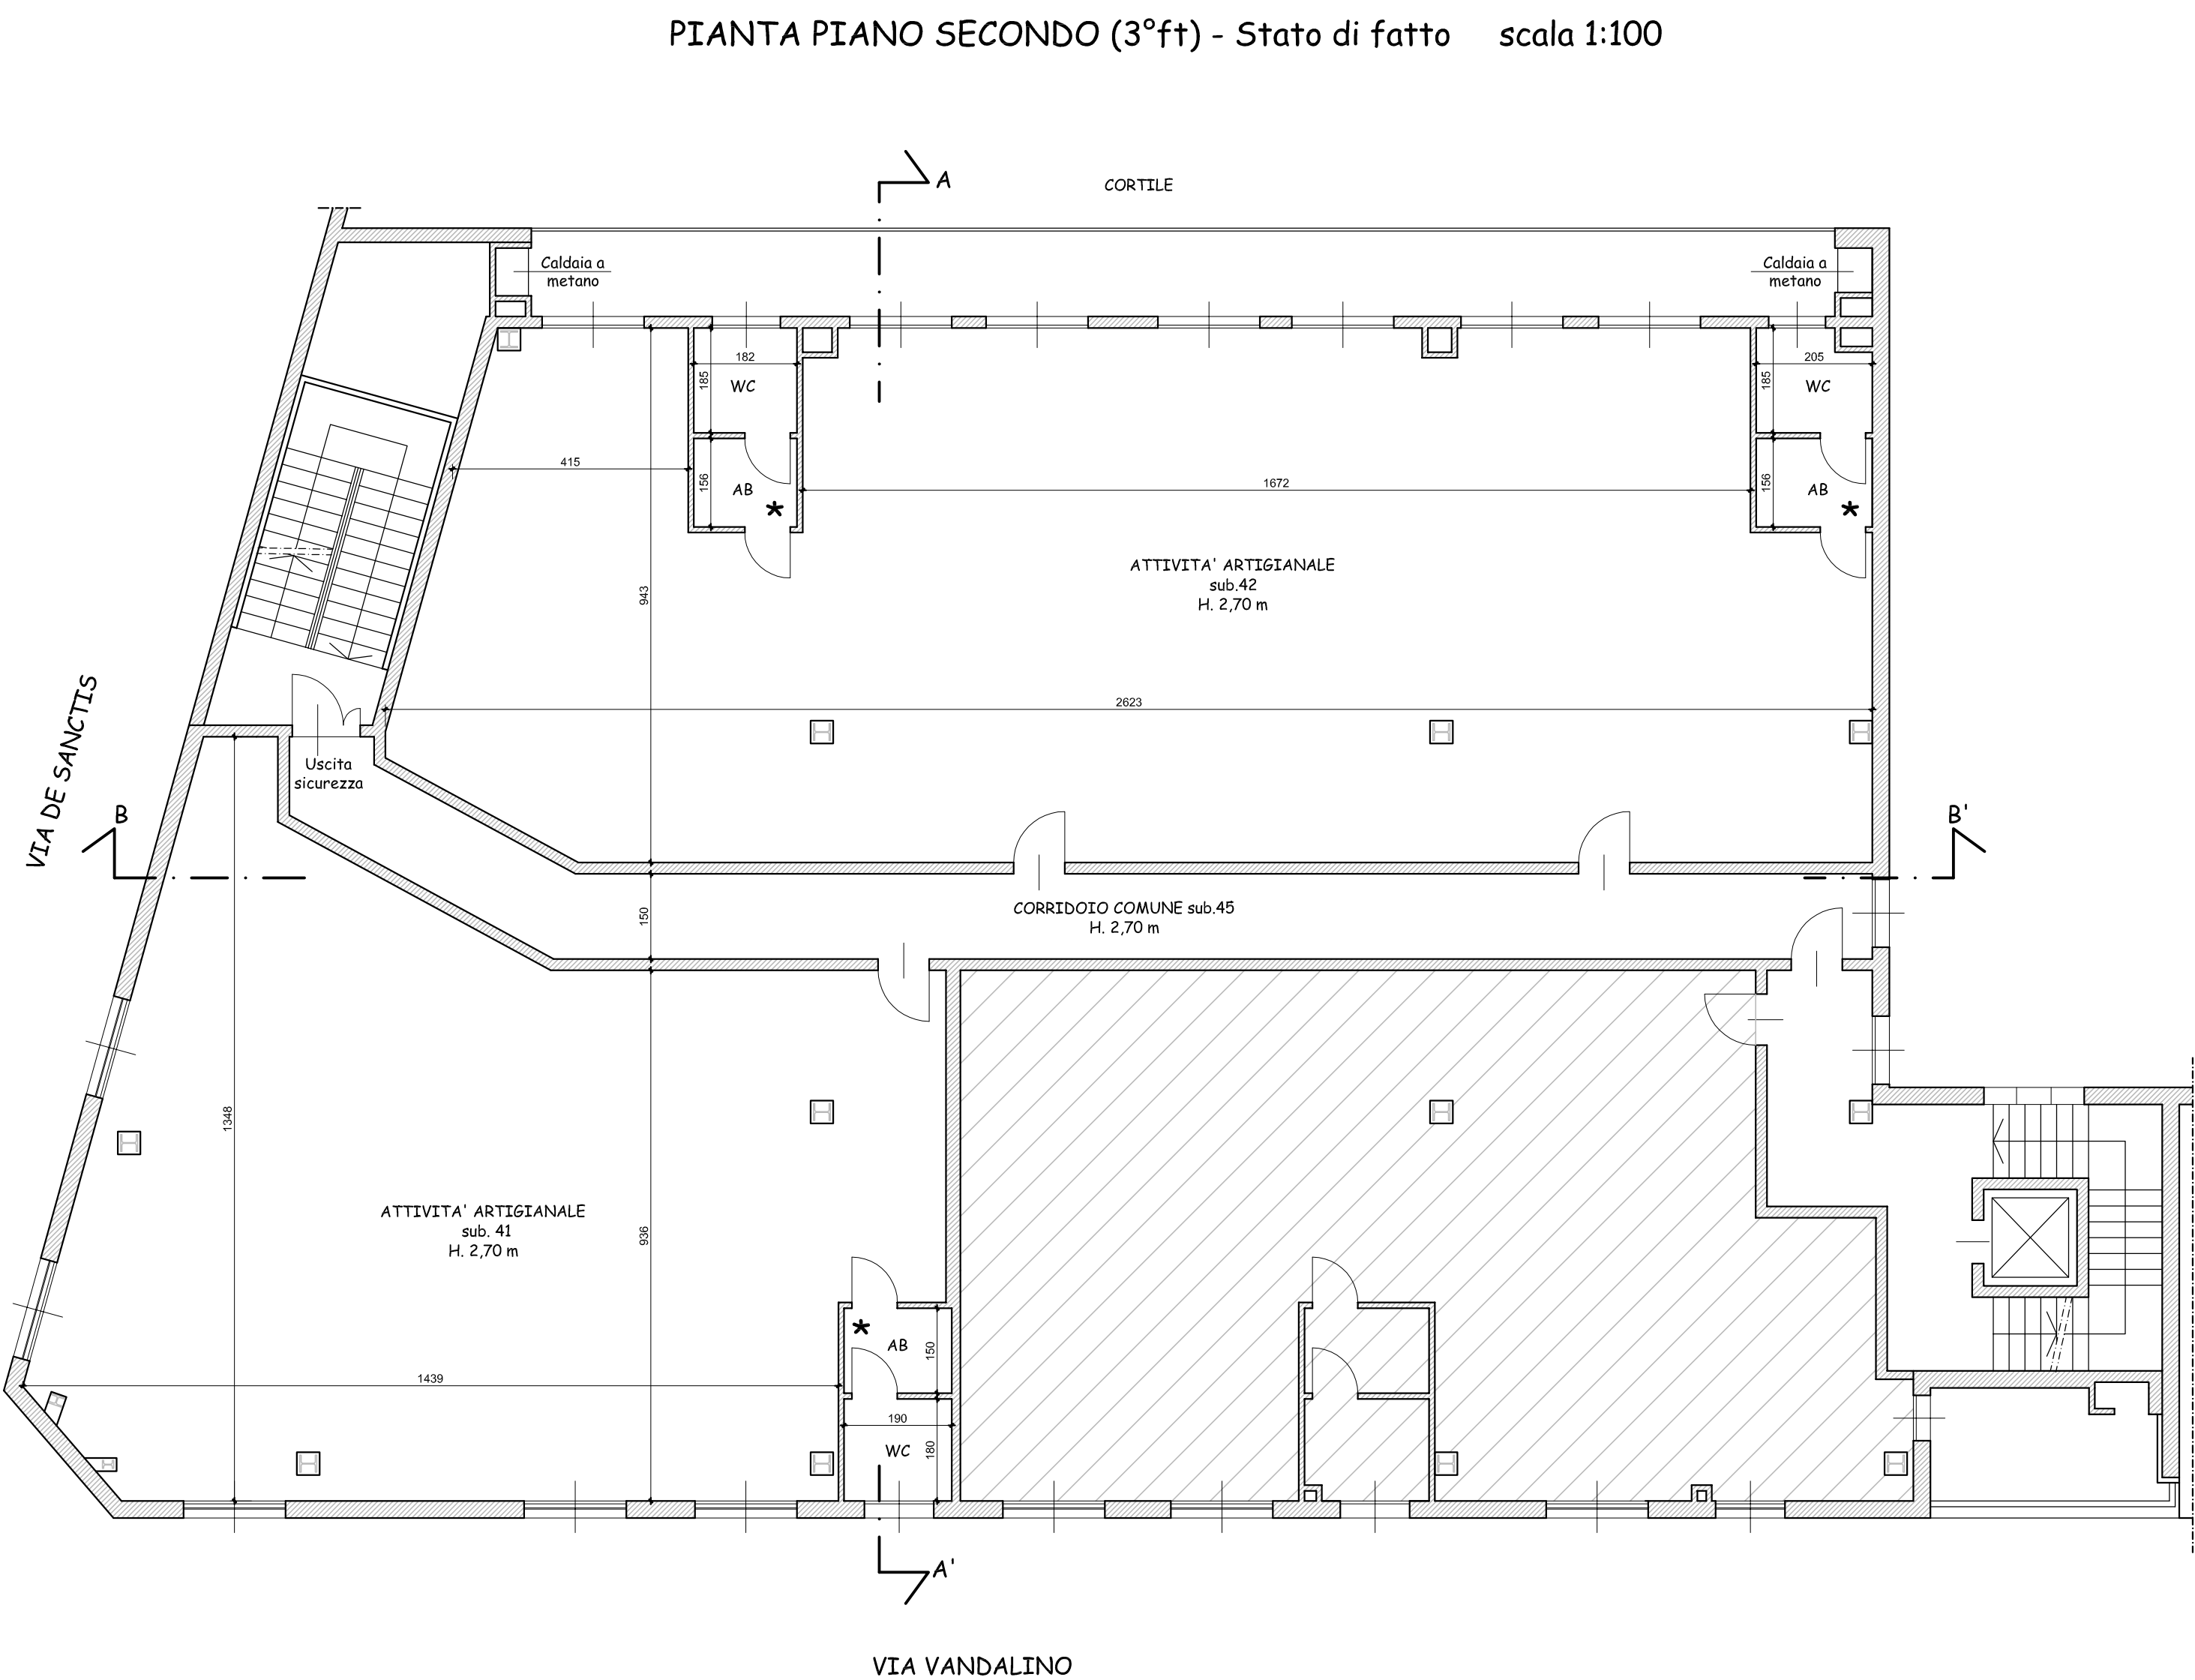






LEGENDA

 COSTRUZIONI

 DEMOLIZIONI

 LOCALE AERATO MECCANICAMENTE


N.B. :
IN TUTTI GLI AMBIENTI I RAPPORTI AEROILLUMINANTI SONO GARANTITI
DA AERAZIONE ED ILLUMINAZIONE NATURALE E/O INTEGRATI DA
AEROILLUMINAZIONE MECCANICA CONFORMI ALLA NORMA UNI 10339

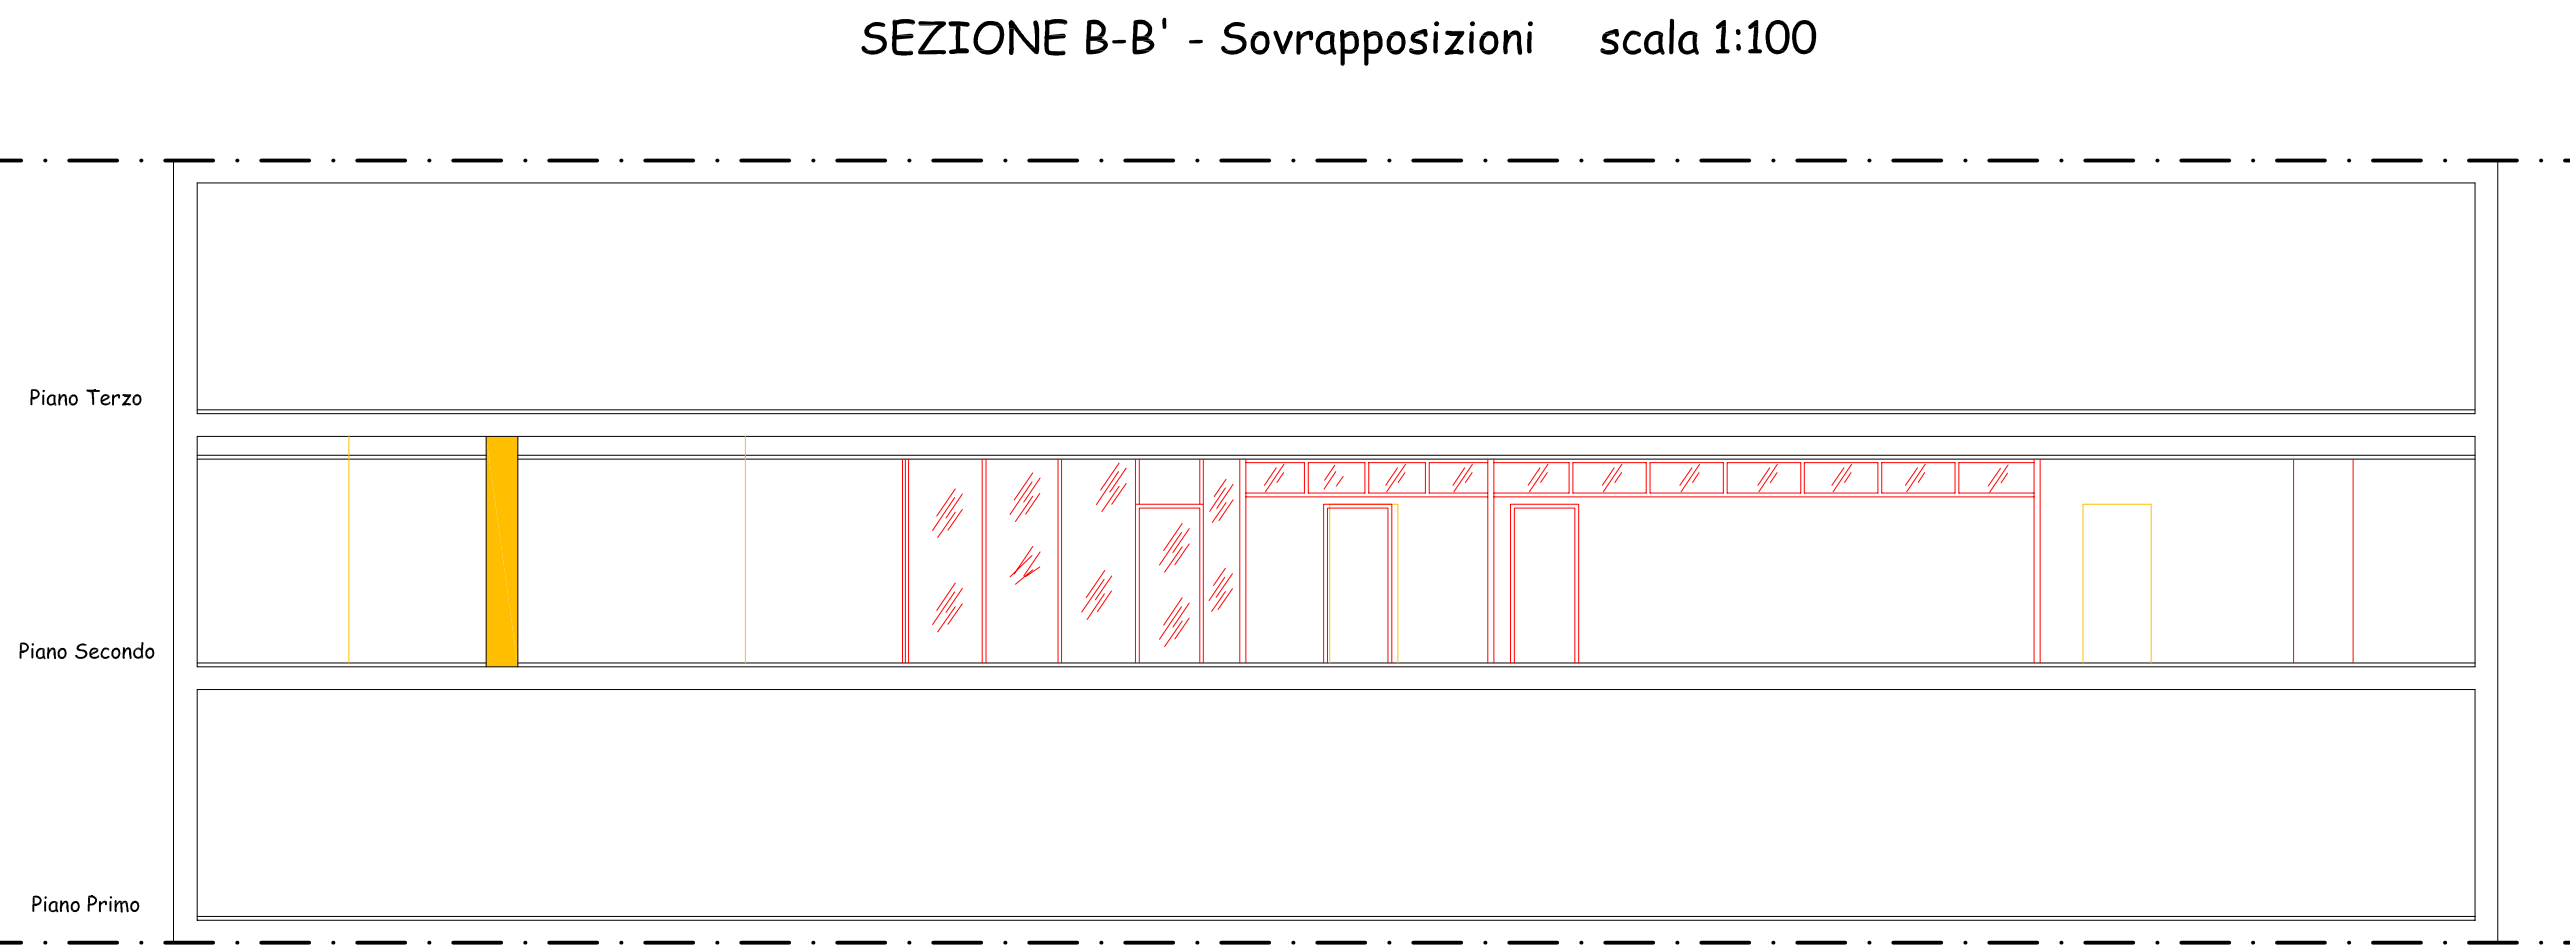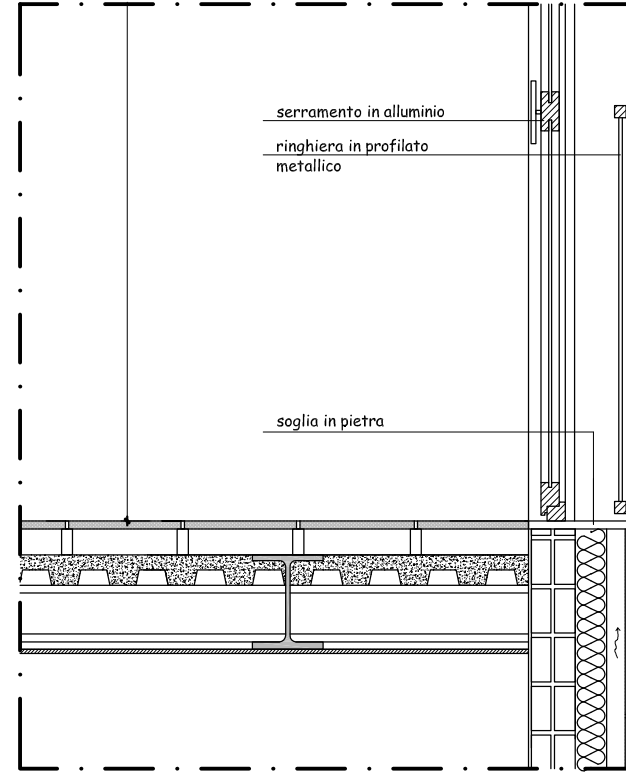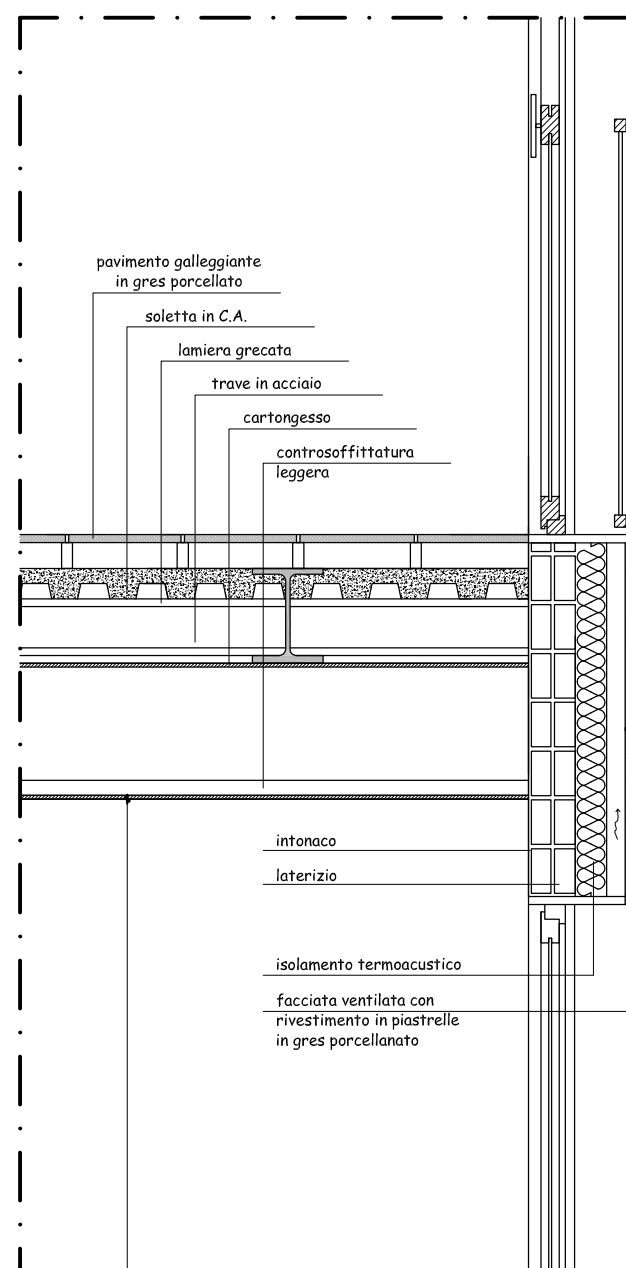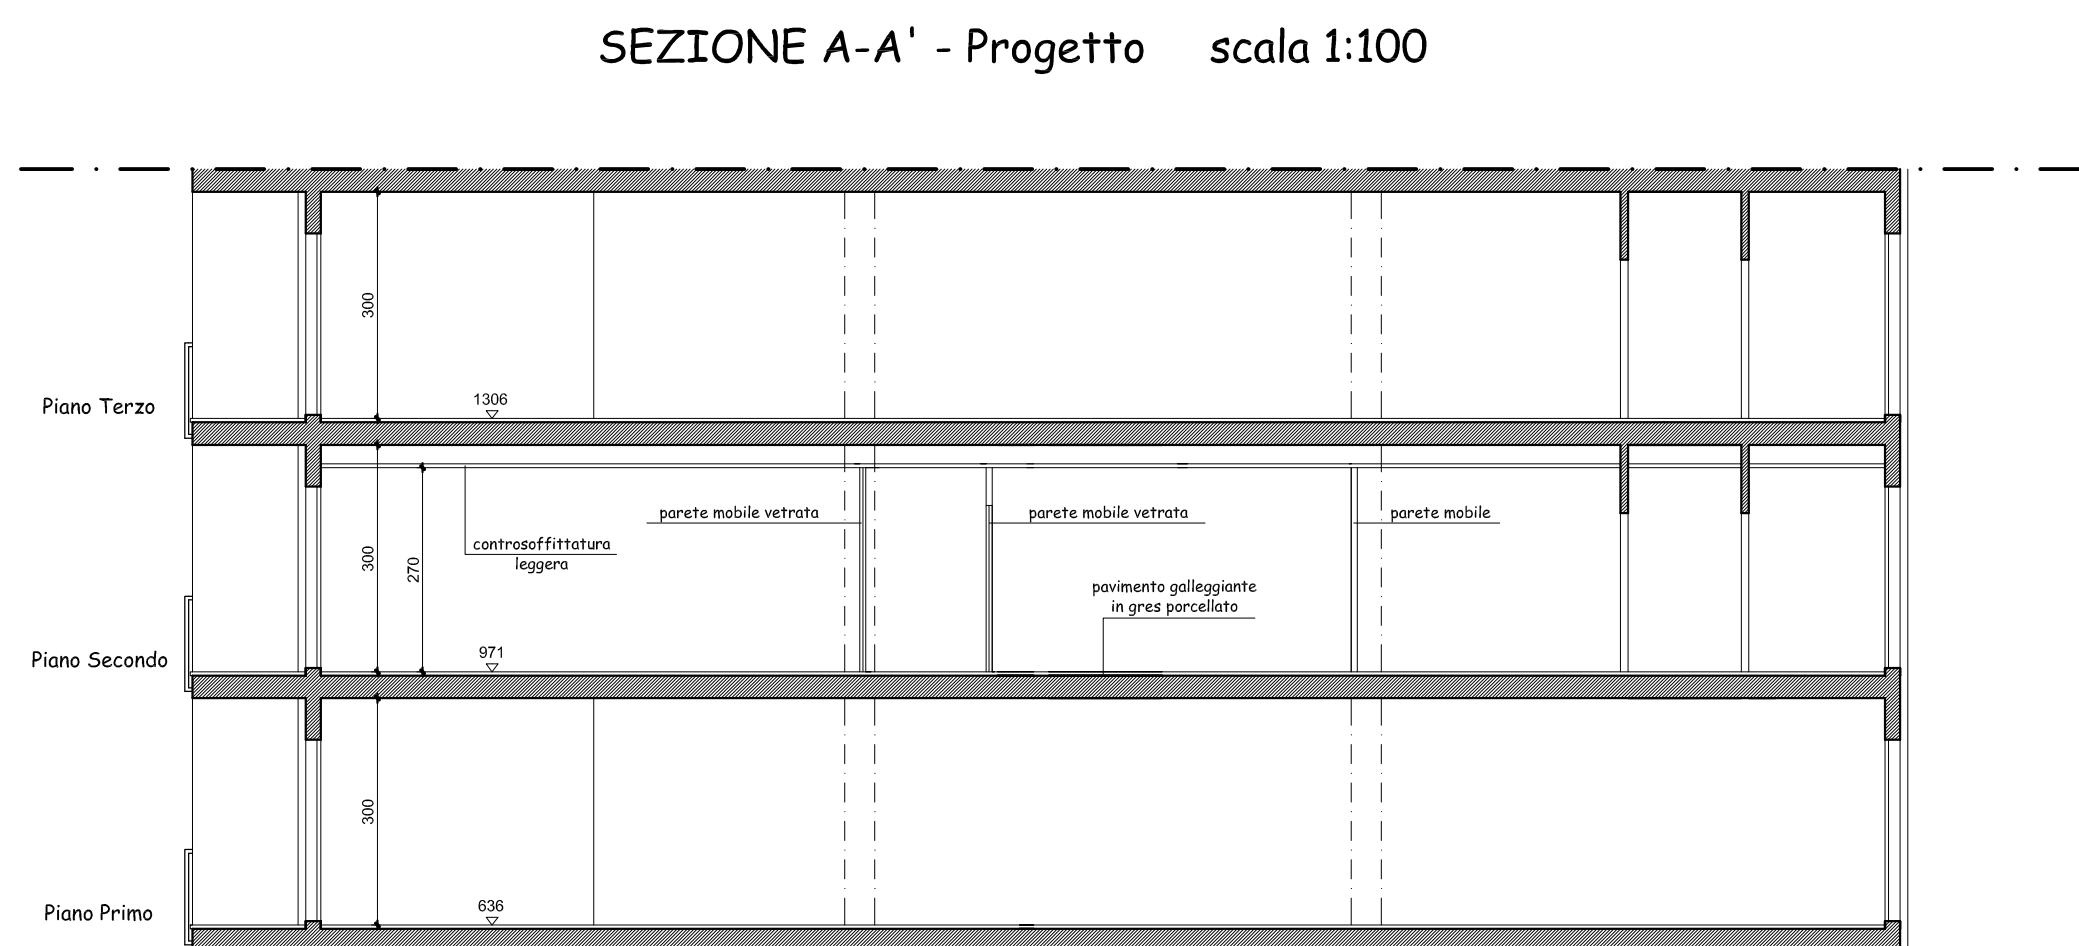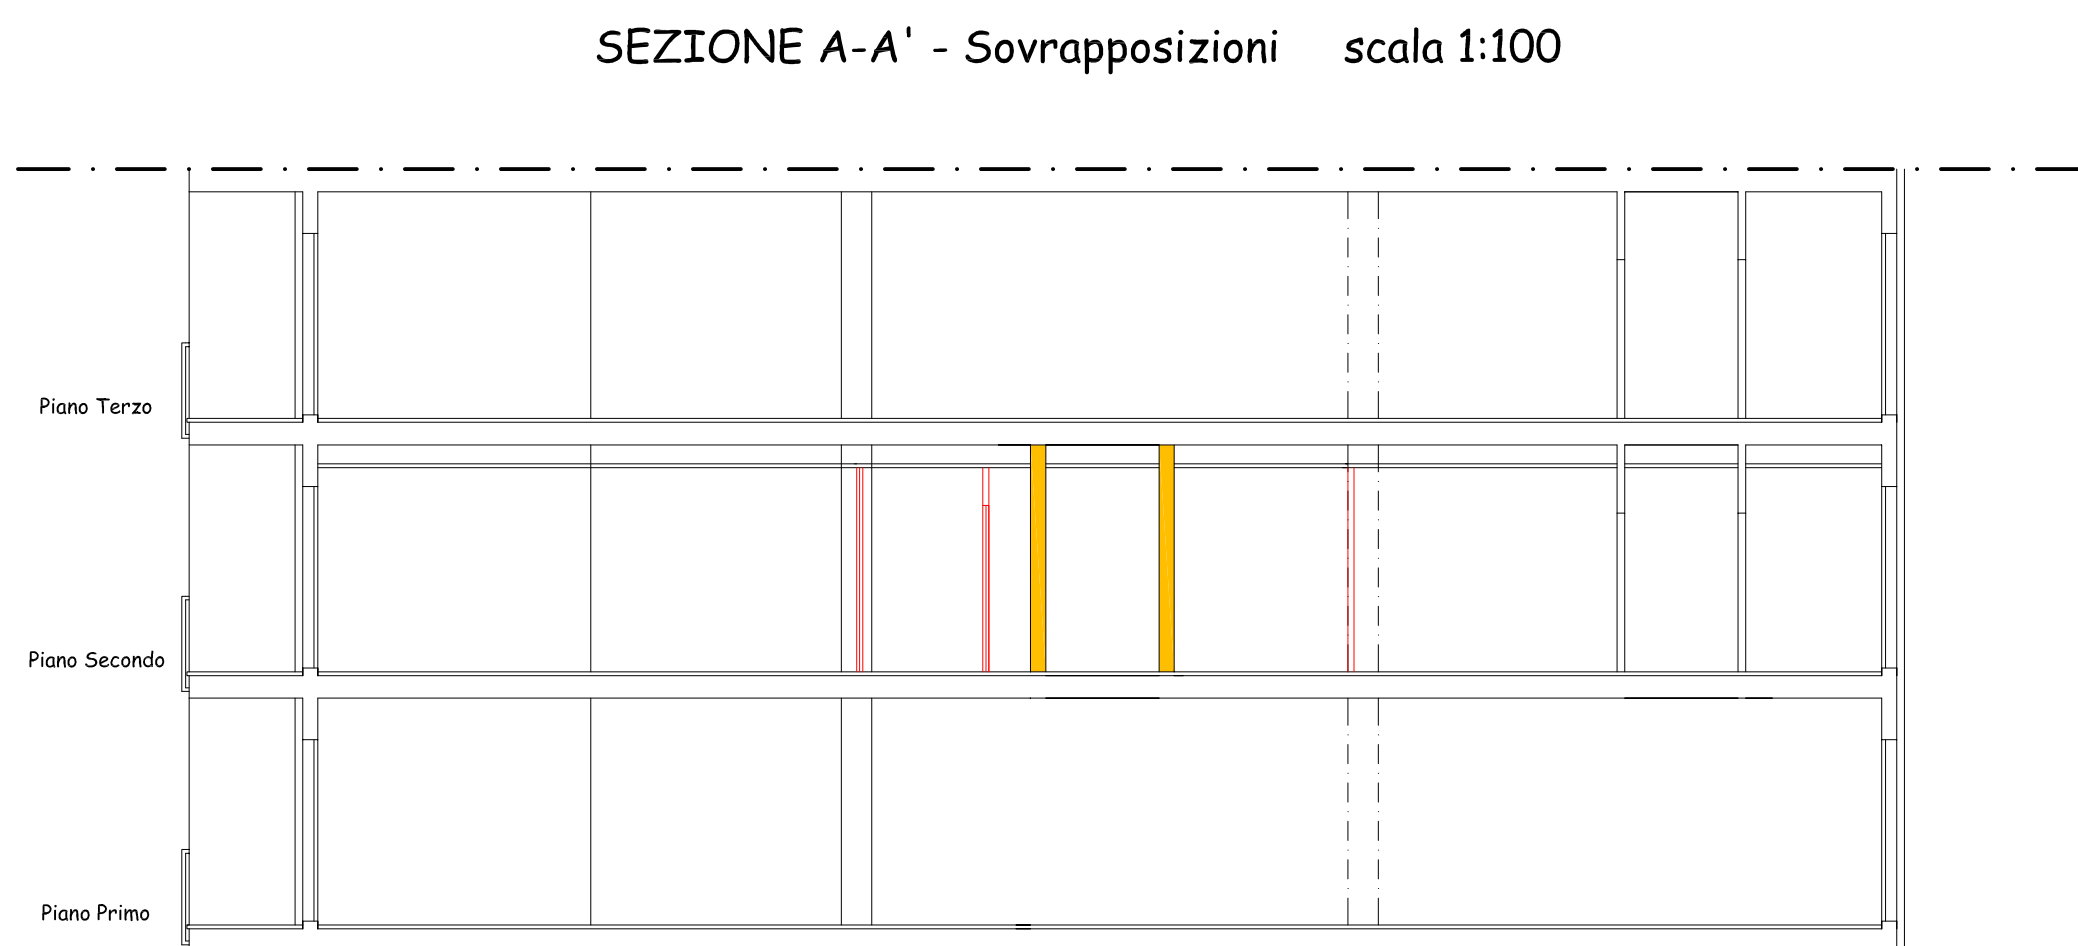



CITTA' DI TORINO

CITTA' METROPOLITANA
REGIONE PIEMONTE

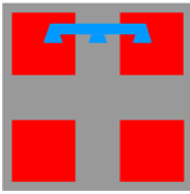

PERMESSO DI COSTRUIRE IN DEROGA al P.R.G.C.
ai sensi dell'art.5 c. 9-14 della LEGGE 106/11 ed art.14 D.P.R. 380/01
per **MUTAMENTO DI DESTINAZIONE D'USO**
CON OPERE INTERNE,
DA ATTIVITA' PRODUTTIVA / ARTIGIANALE
AD ATTIVITA' TERZIARIA IN UNITA' IMMOBILIARI
POSTE AL PIANO SECONDO (3° ft)

UBICAZIONE:
VIA VANDALINO 49 ang. VIA DE SANCTIS
N.C.E.U. F. 1230 N. 757 SUB. 41-42-45

PROPRIETA':
PRIMO NETWORK s.r.l.
con sede in Torino, Corso Siracusa 16
C.F. 08154920014

Amministratore unico: Dott. LORENZO RIZZO

PROGETTISTA:
GEOM. MARIO PRETE
VIA OROPA 54 - CORSO G. FERRARIS 101
10100 TORINO
TEL: 393.49906616 - MAIL: pregeomar@gmail.com
P. IVA 11128700017
C.F. PRT MRA 51R02 C941E

ELABORATO:		DESCRIZIONE:
TAV.2		- PROGETTO CON DIMOSTRAZIONE GRAFICA LEGGE 13/89
SCALA	DATA	
1:100	OTTOBRE 2017	
REV.	DATA	MODIFICHE
1		
2		

A termine di Legge è vietata la riproduzione e la diffusione di questo elaborato grafico senza la preventiva autorizzazione.

PIANTA PIANO SECONDO (3°ft) - Stato di progetto scala 1:100

