

COMUNE

PROPRIETÀ INDIREZZO

OGGETTO

TAV.

PROPRIETÀ

PROGETTISTA

TORINO







NISIDA SRL

Via Palma di Cesnola 116


Progetto ai sensi L.106/2011 ristrutturazione edificio industriale con cambio di destinazione d'uso a commerciale e palazzina uffici

1 STATO DI FATTO - PIANTE - PROSPETTI - SEZIONI

GEOMETRA CARMINE CHINE' VIA RUBIANA 52 - 10139 - TORINO TEL. 346 495974

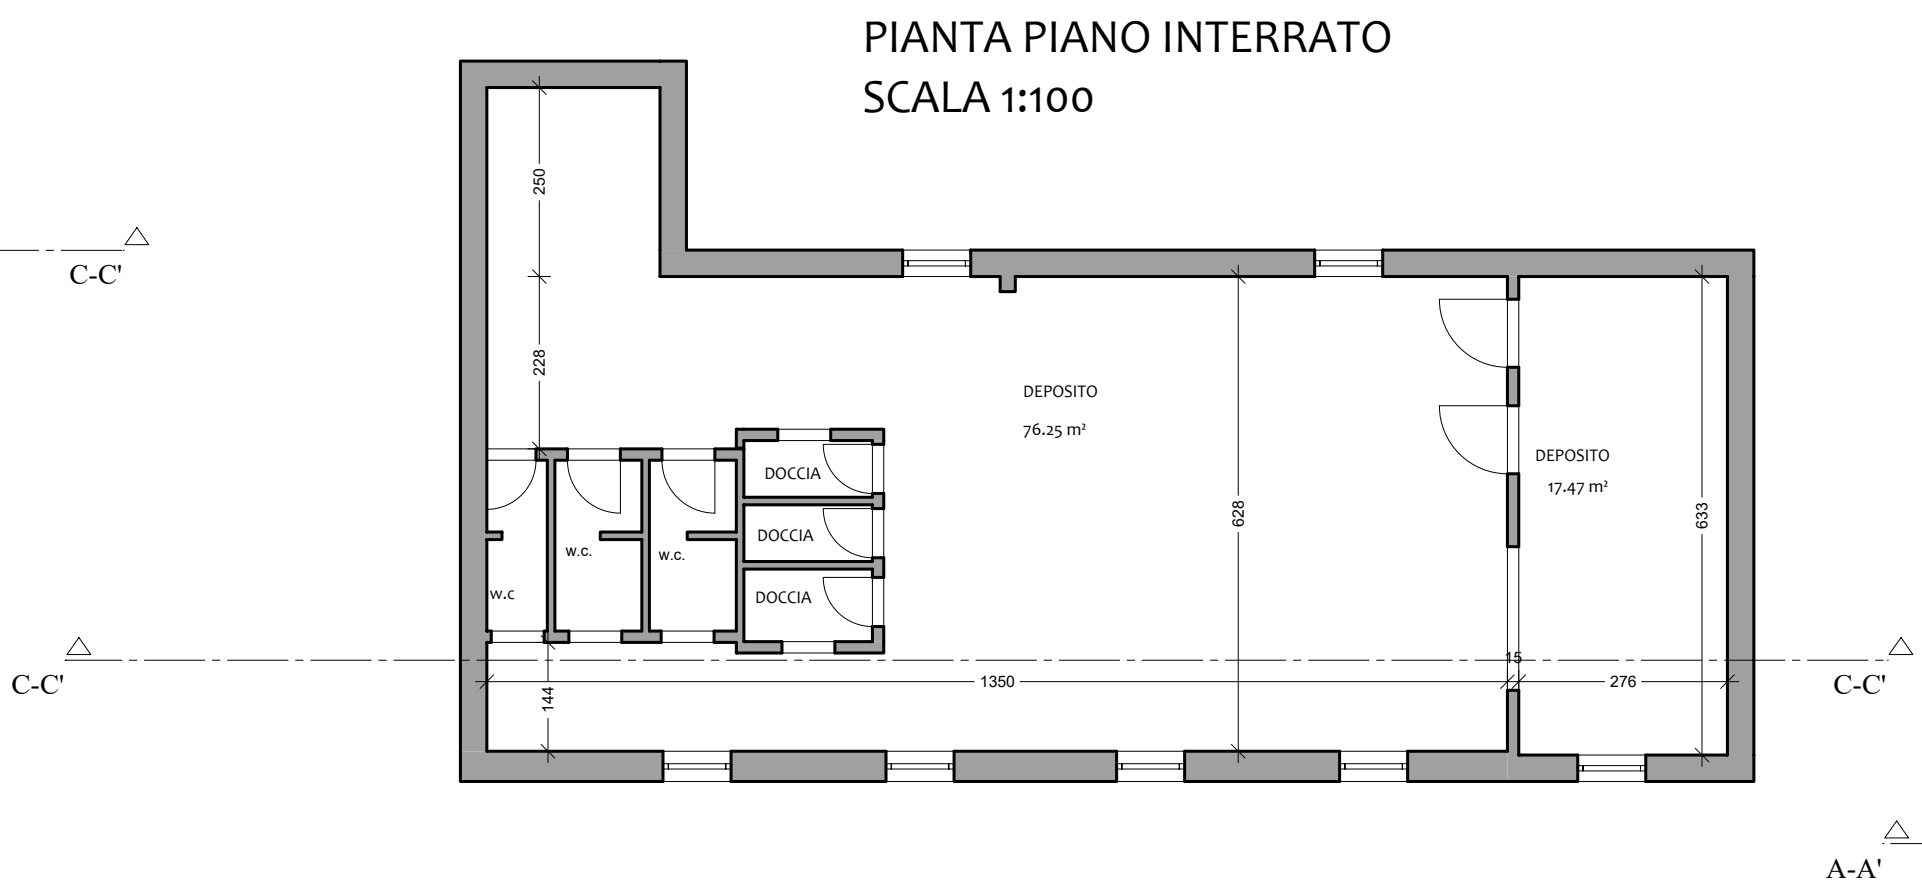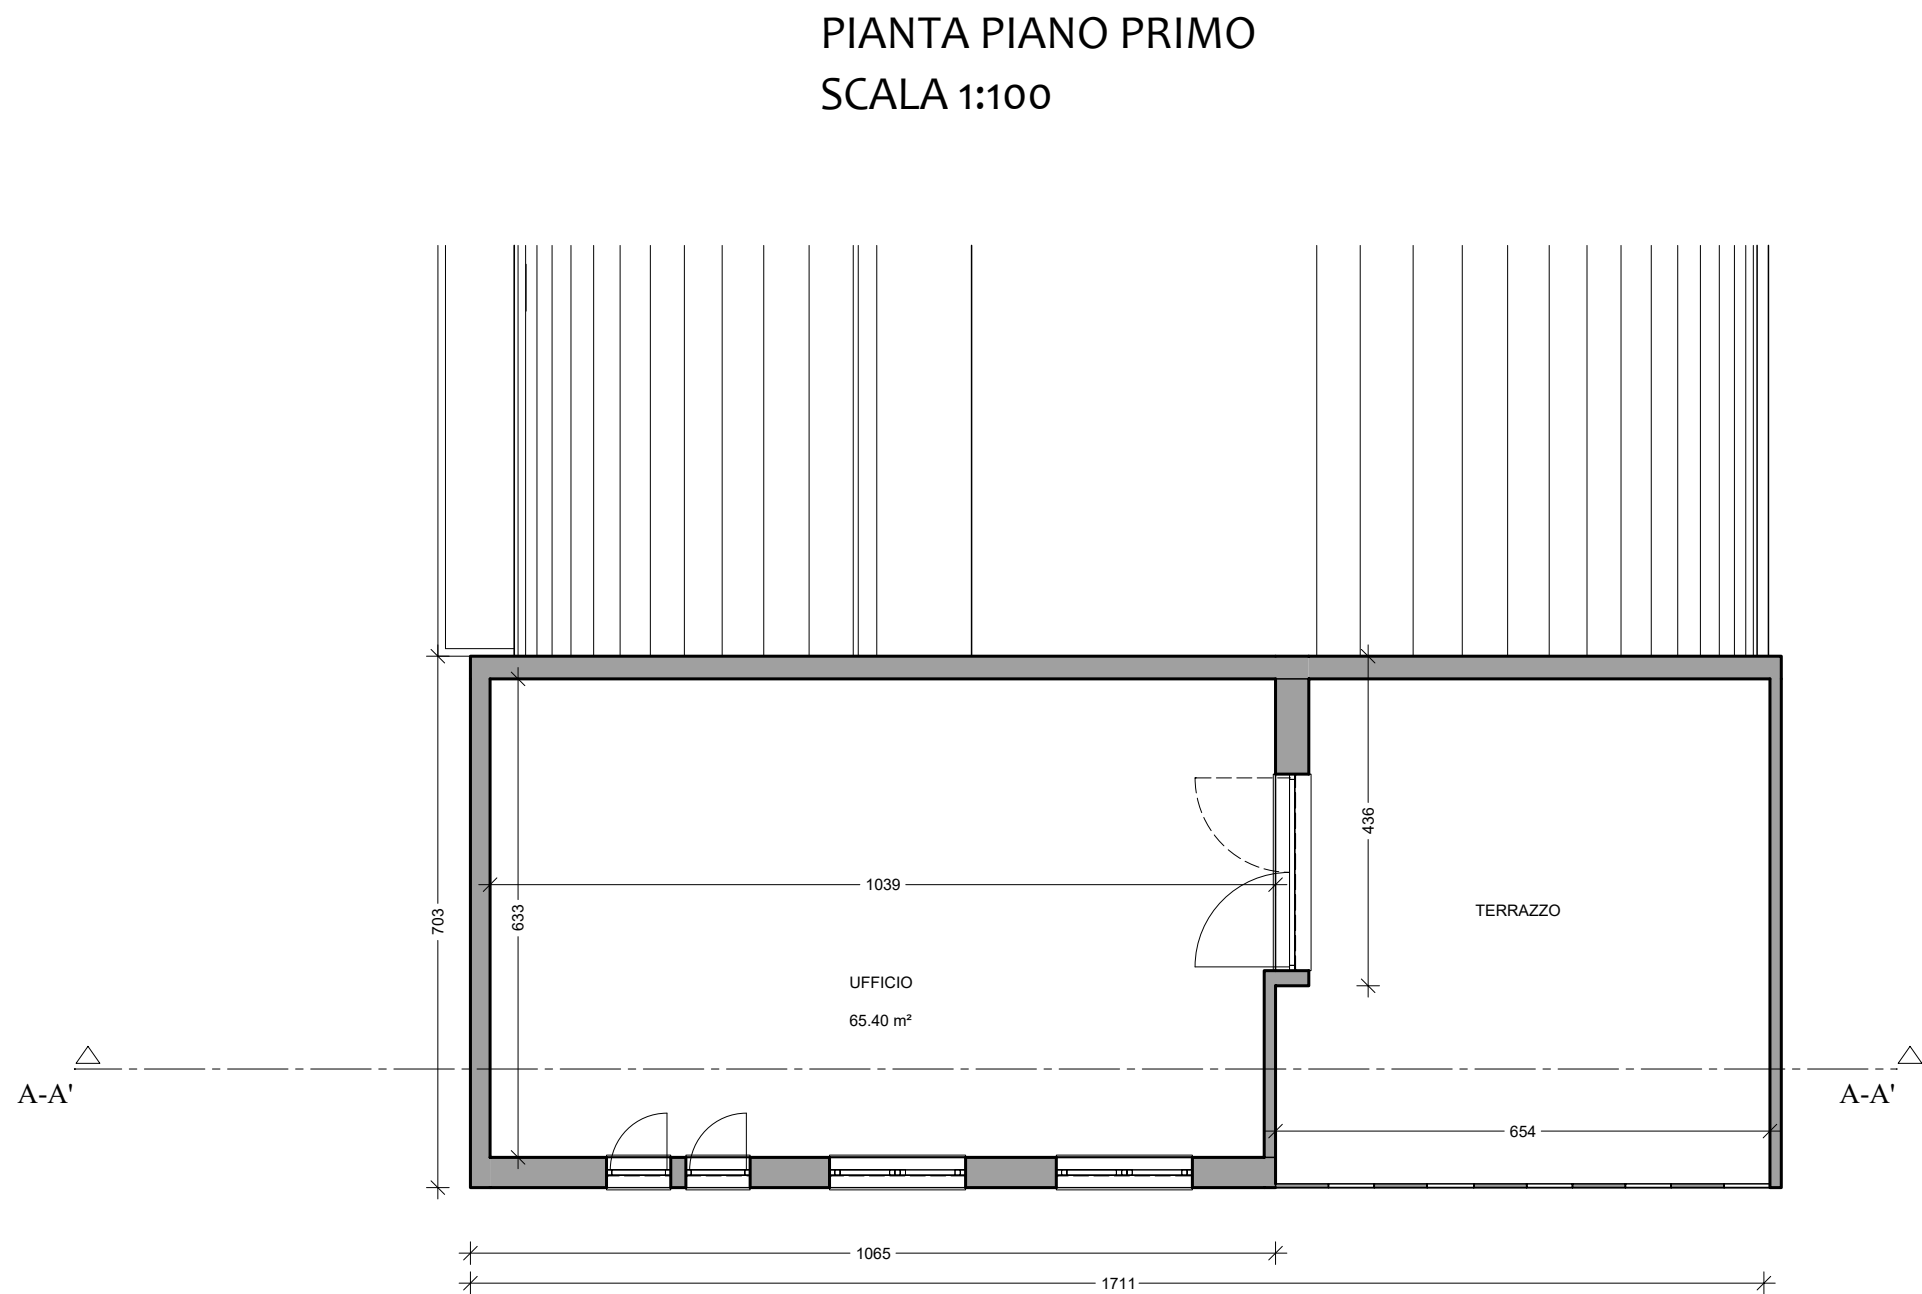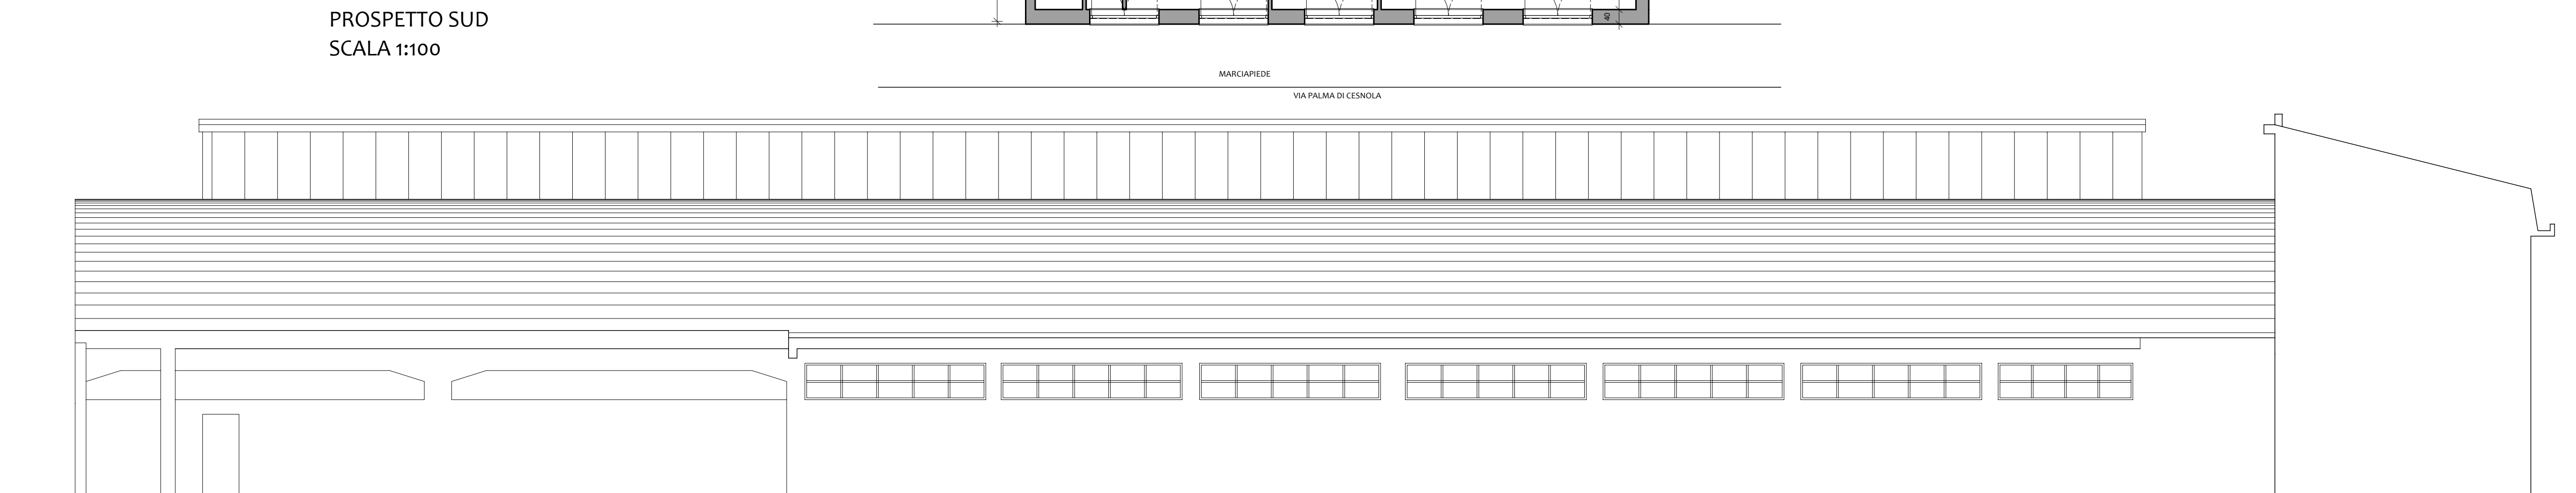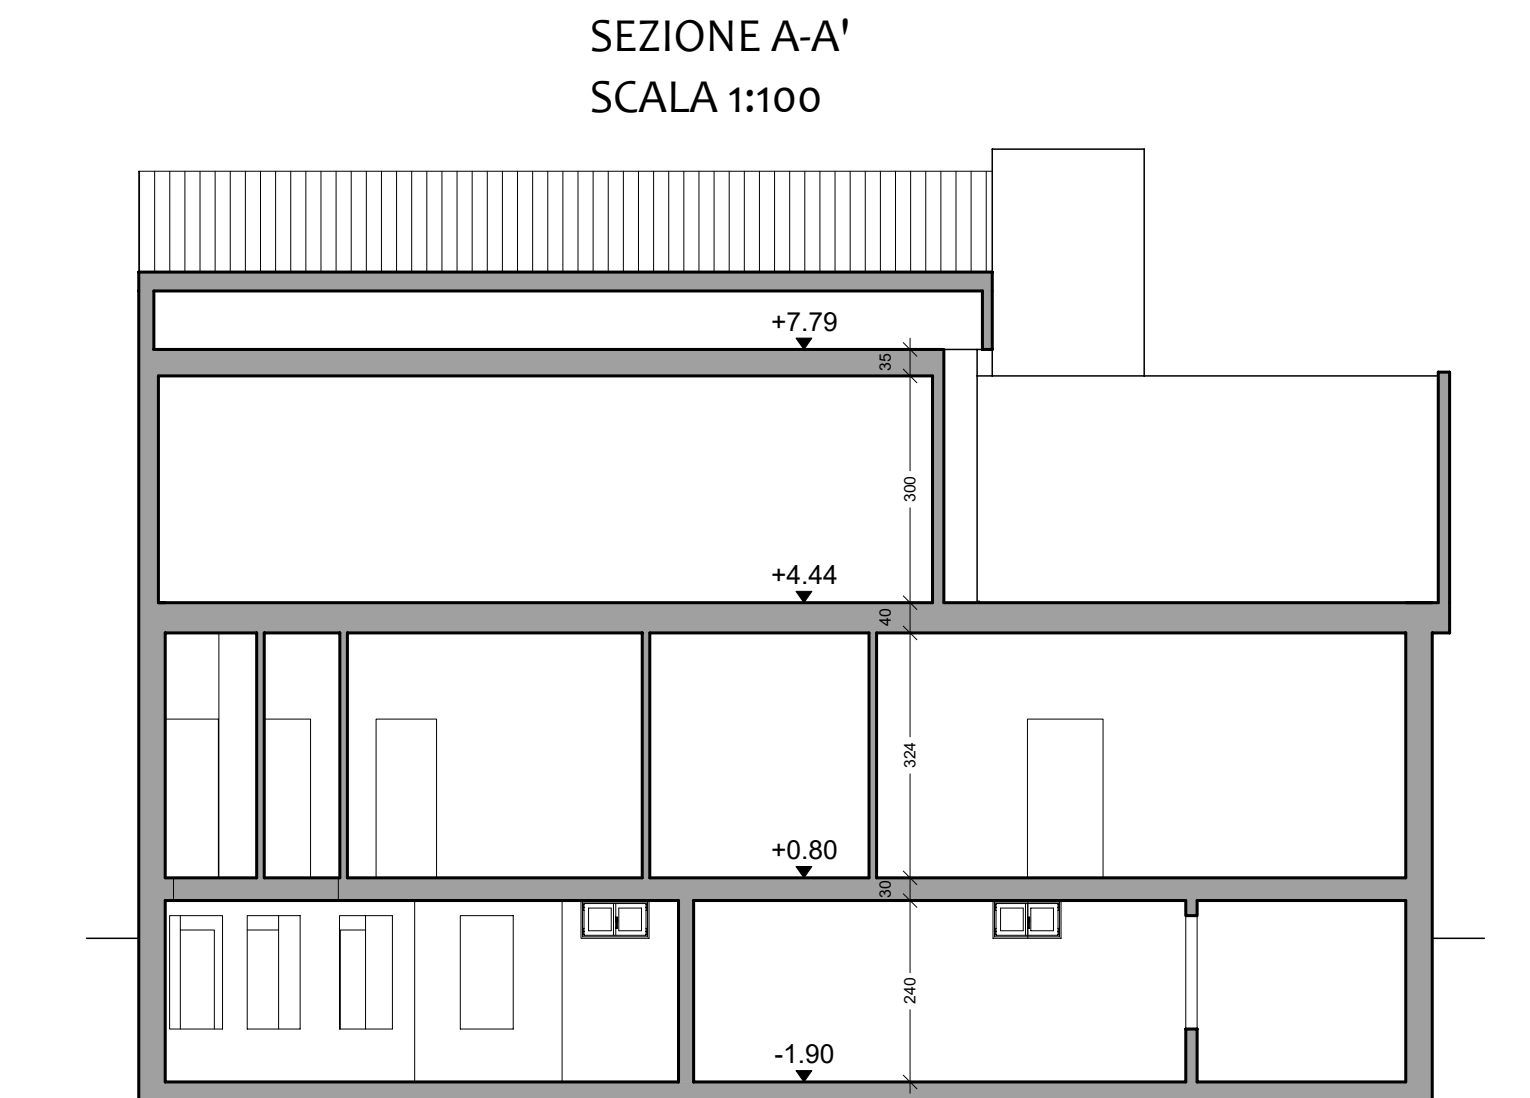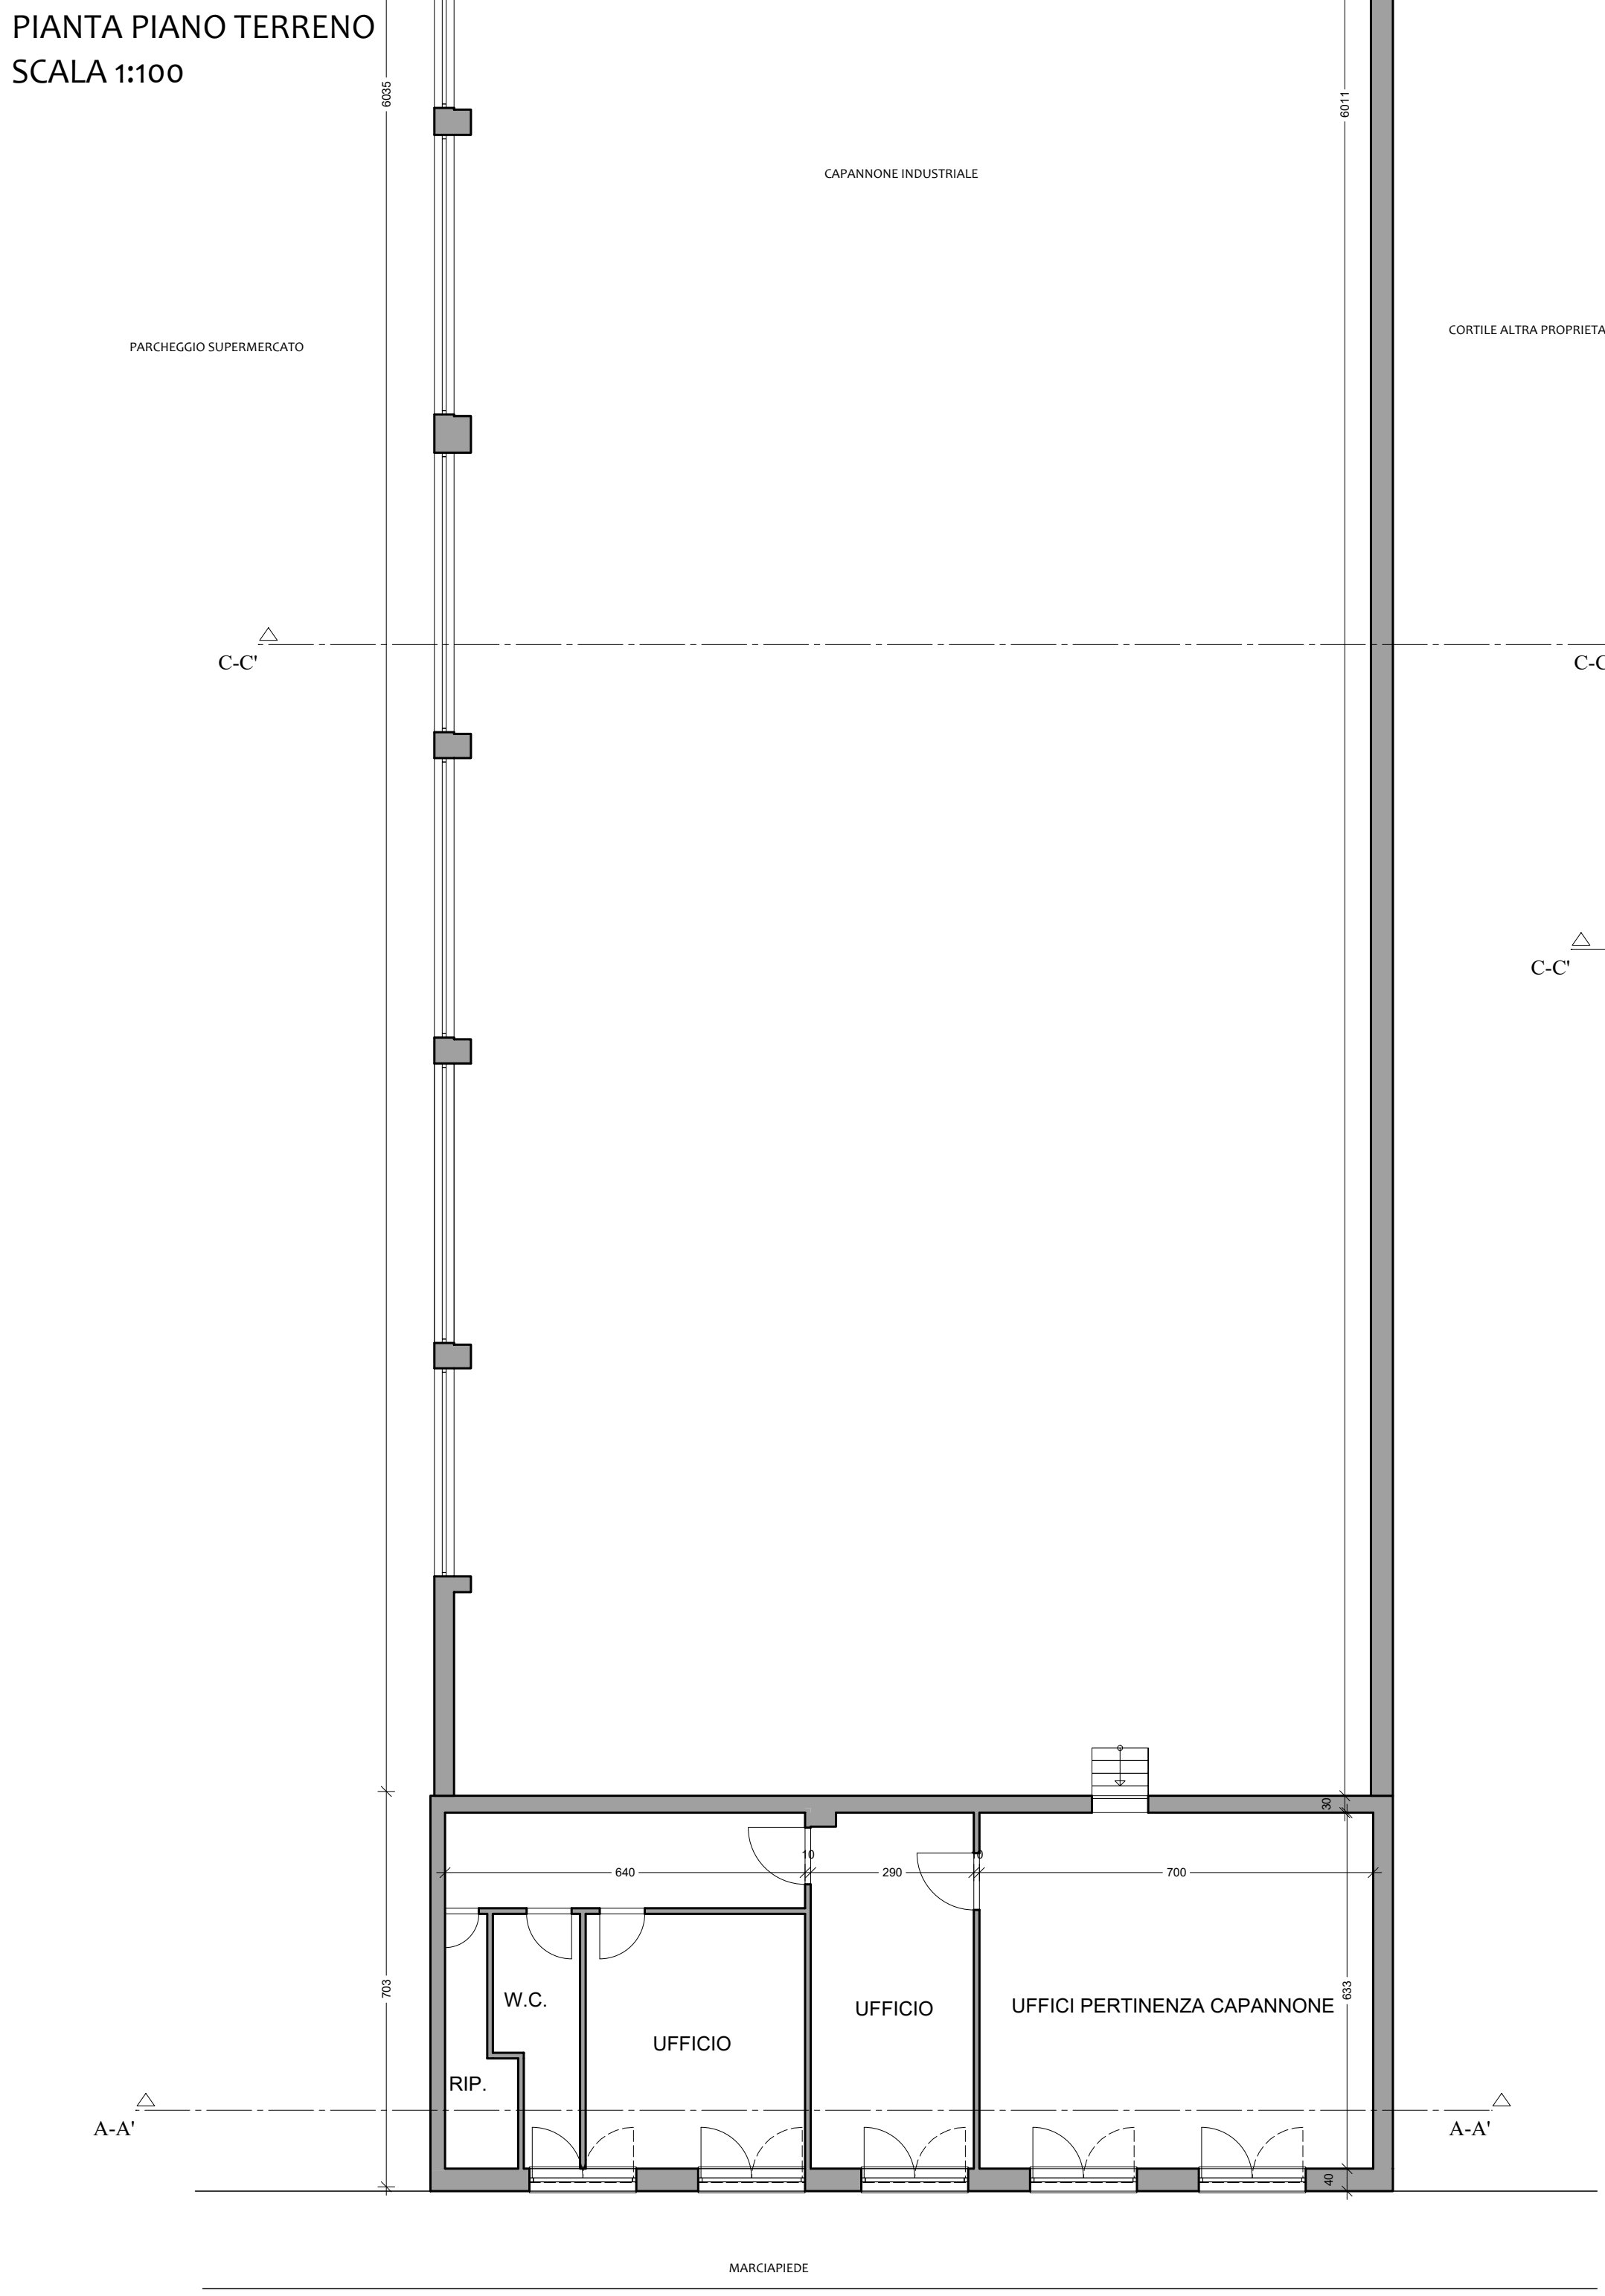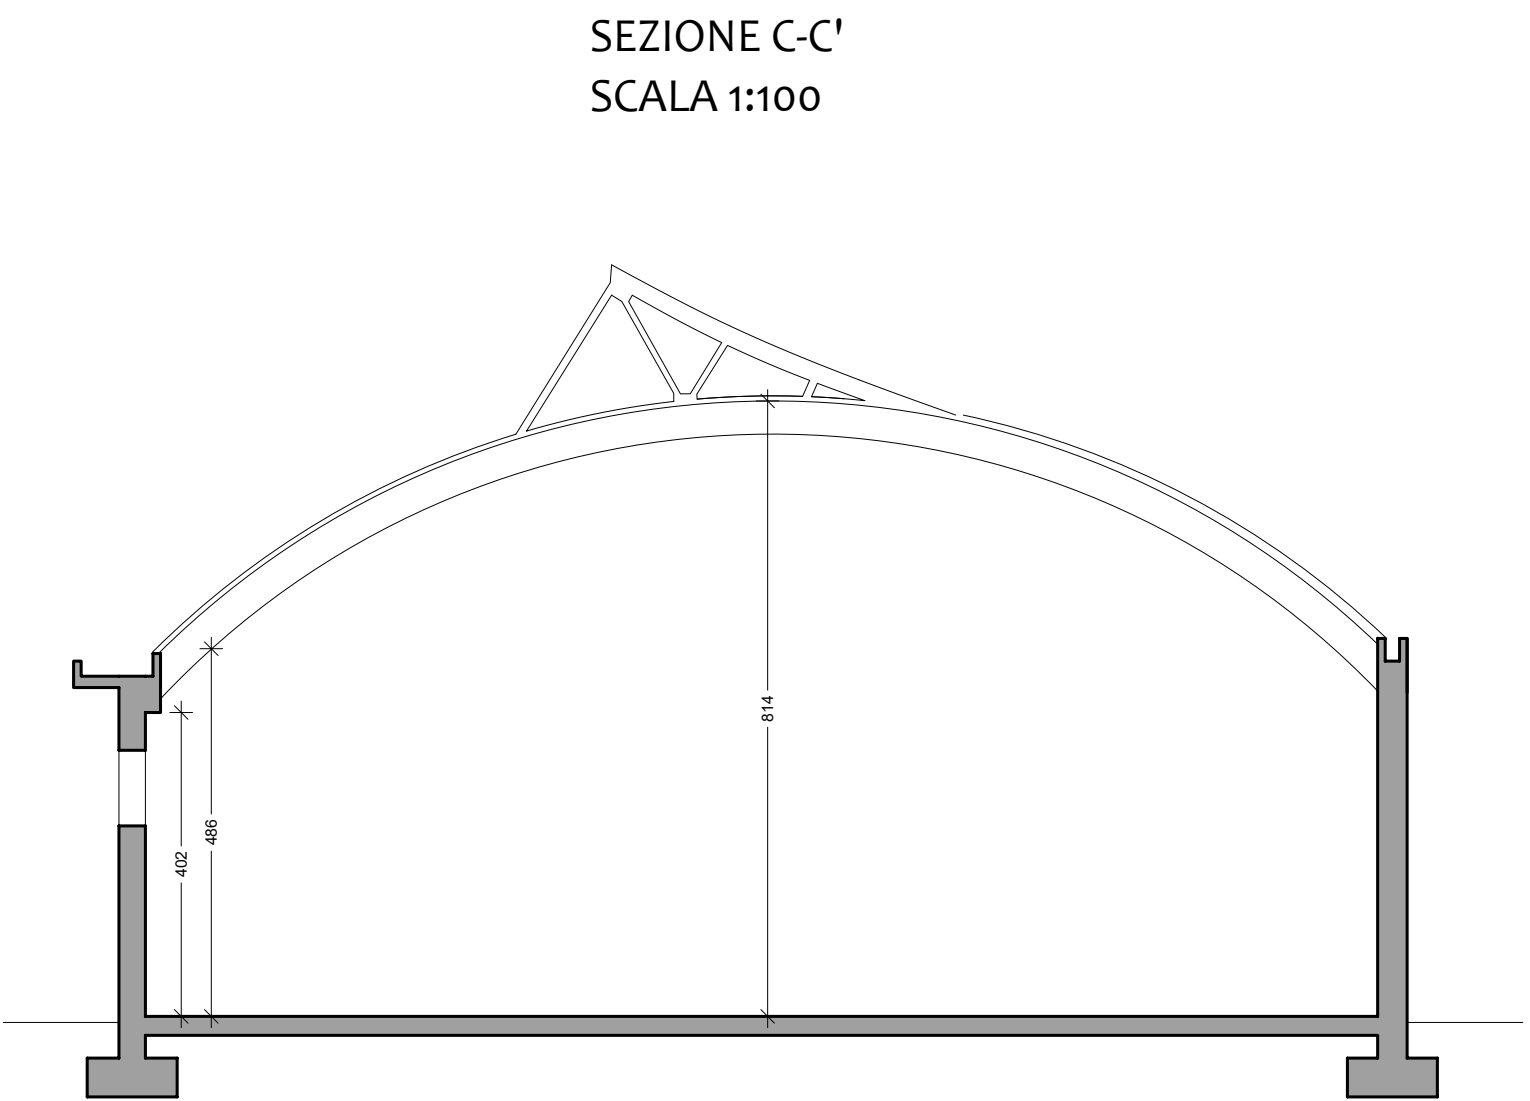

PIANTA PIANO SOTTOTETTO
SCALA 1:100

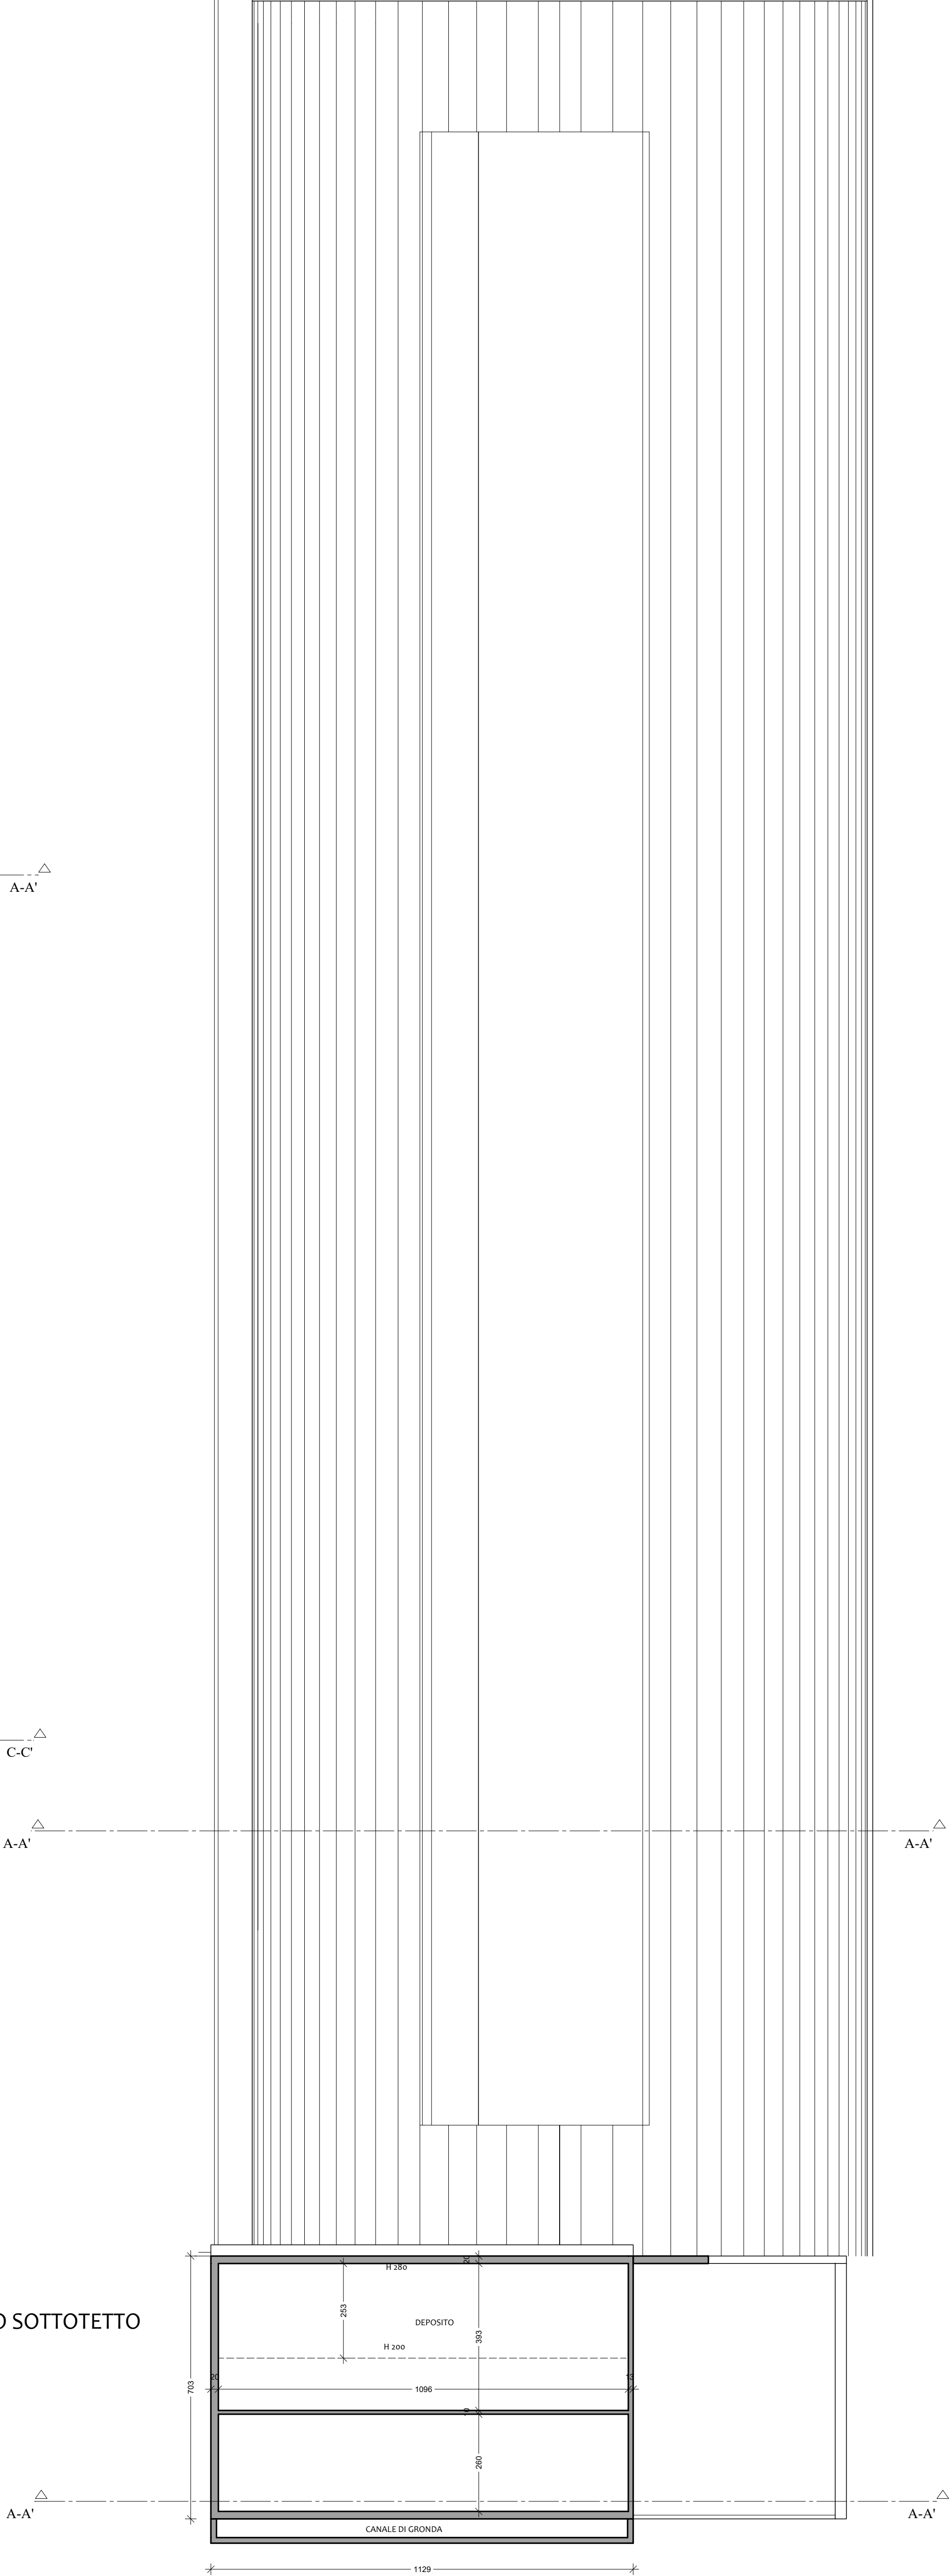

PROSPETTO EST
SCALA 1:100

