

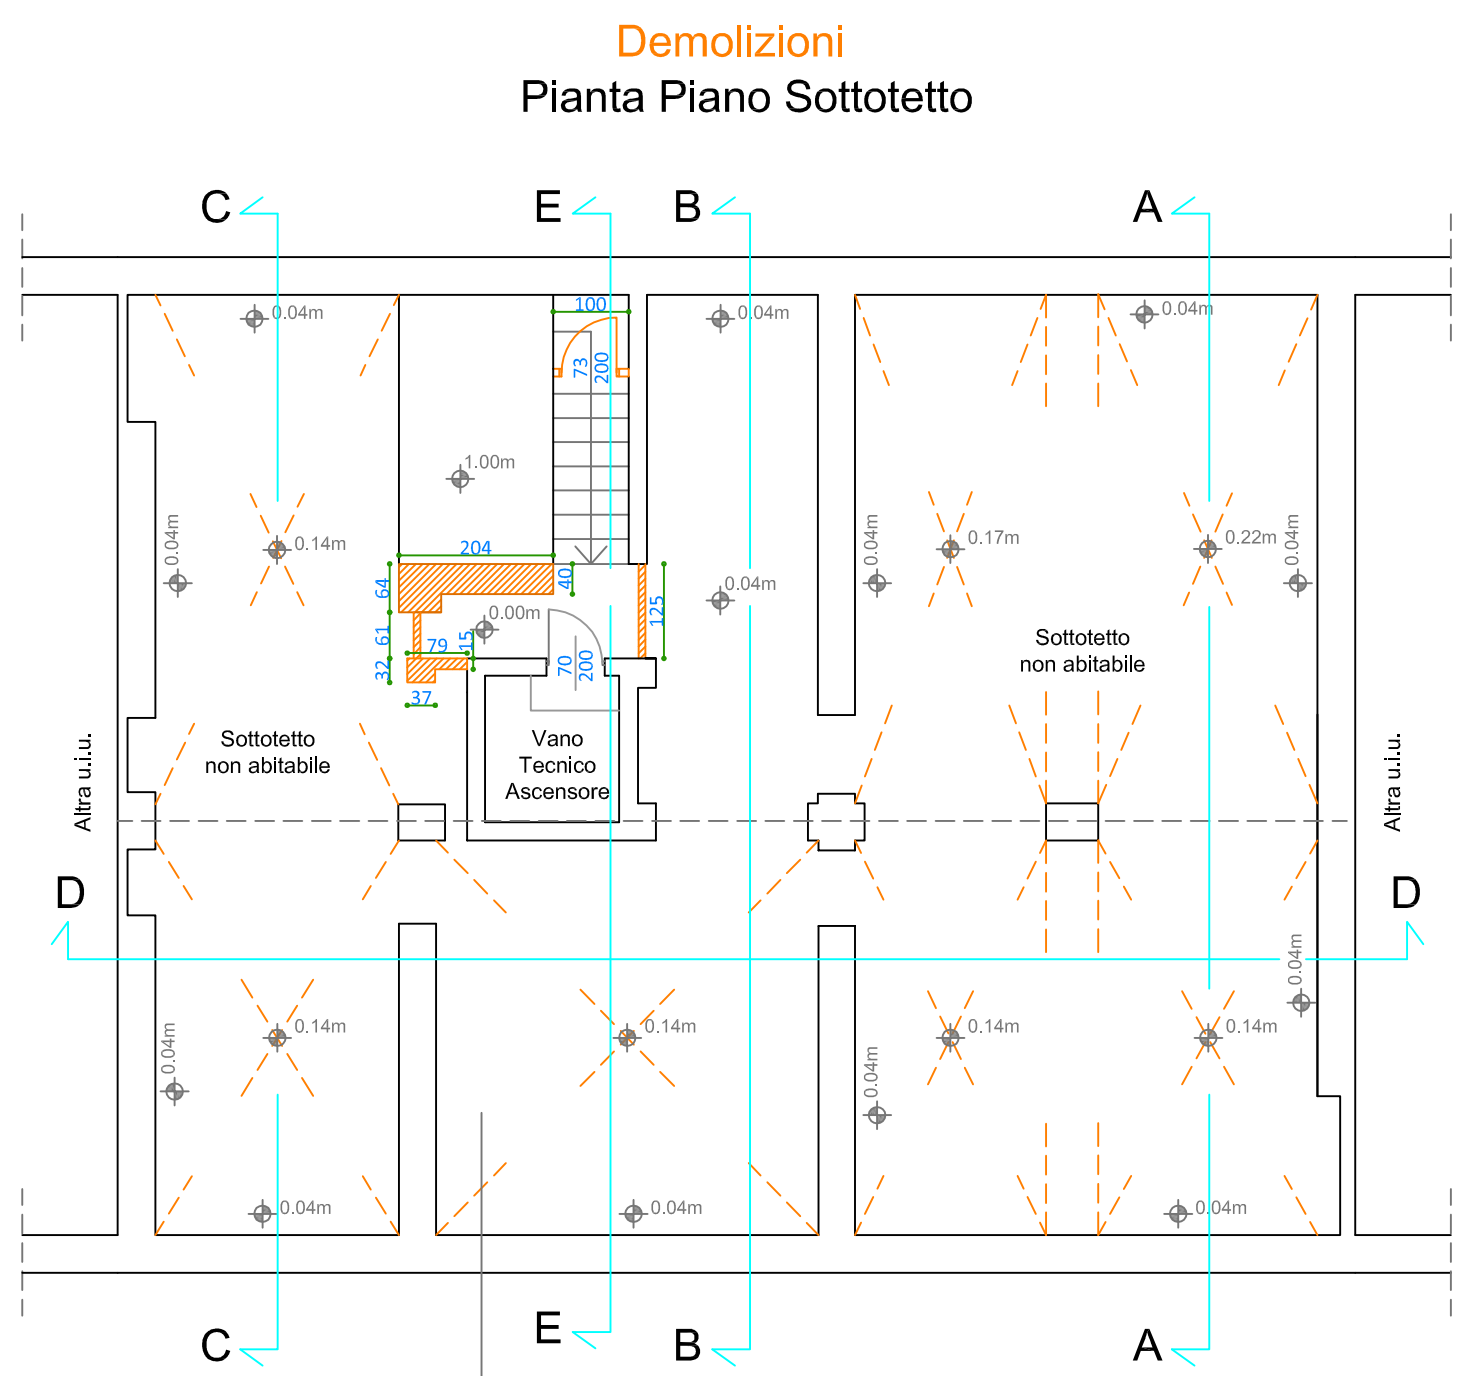
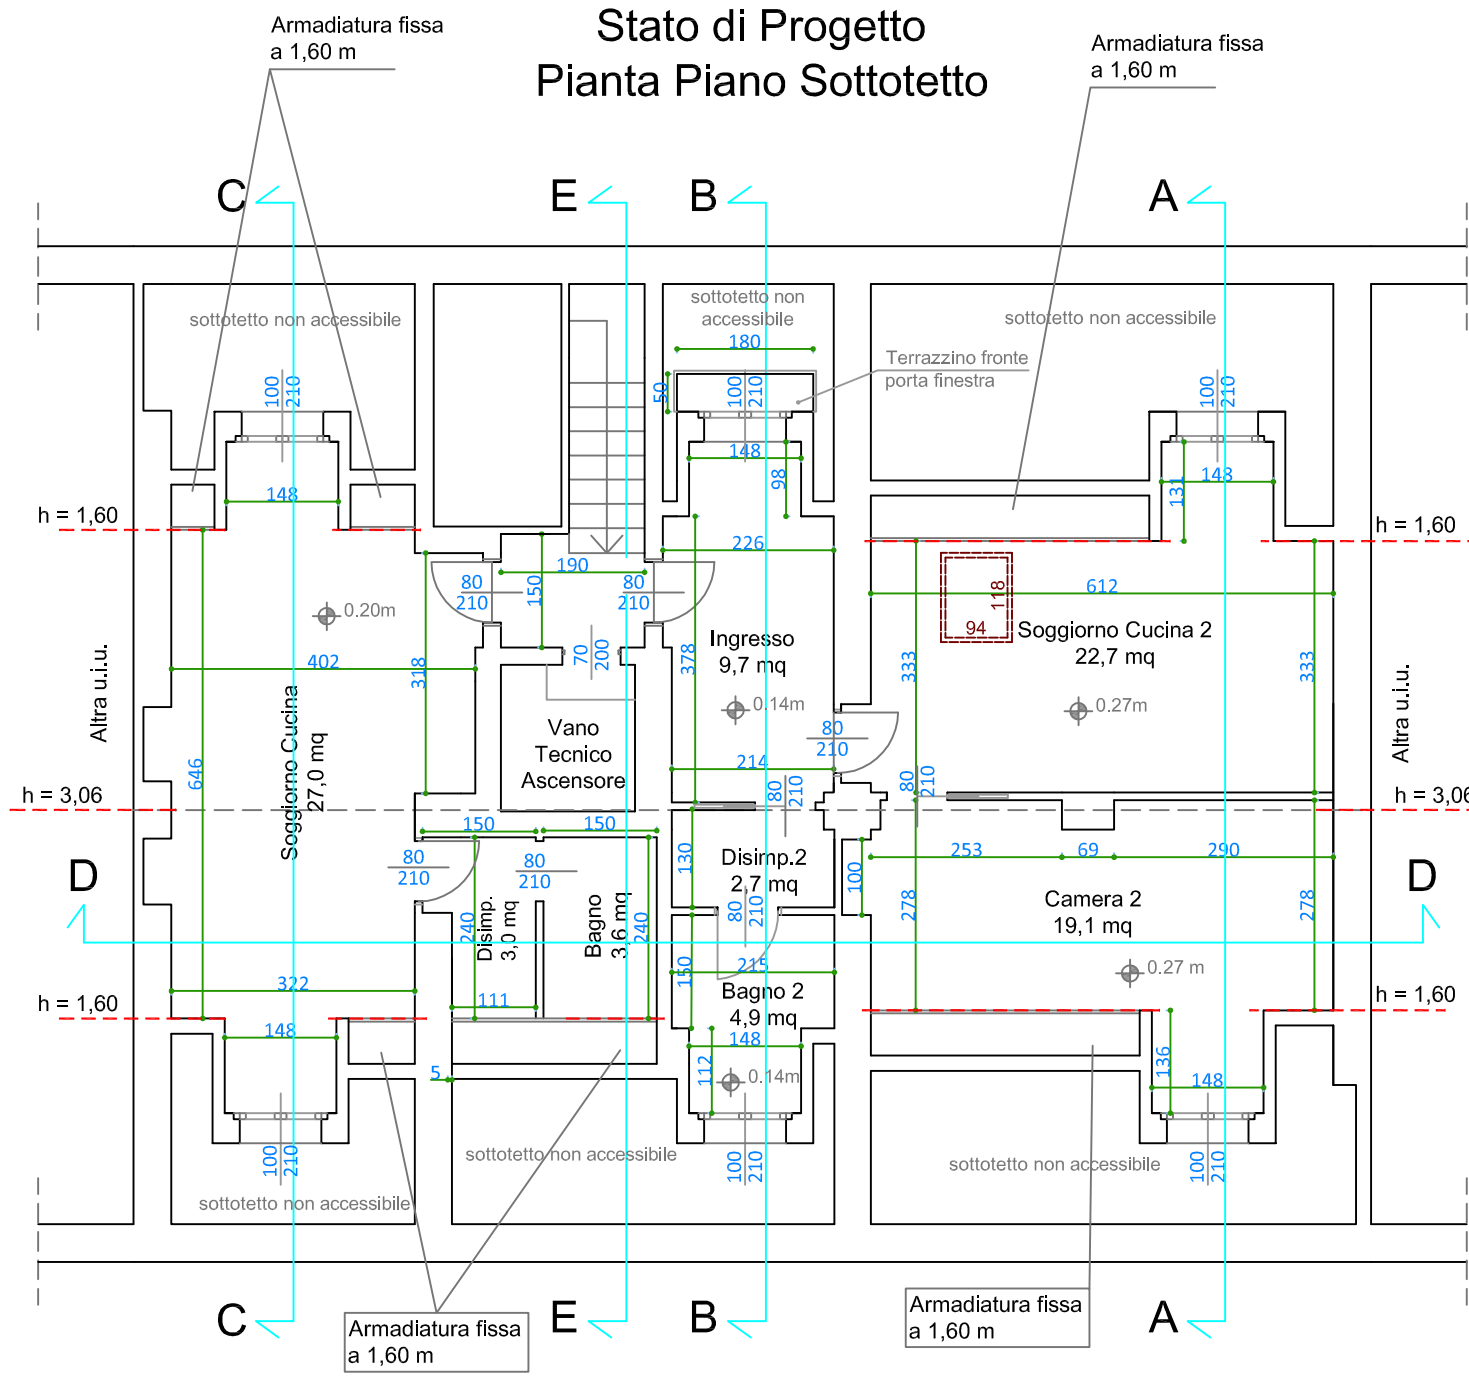
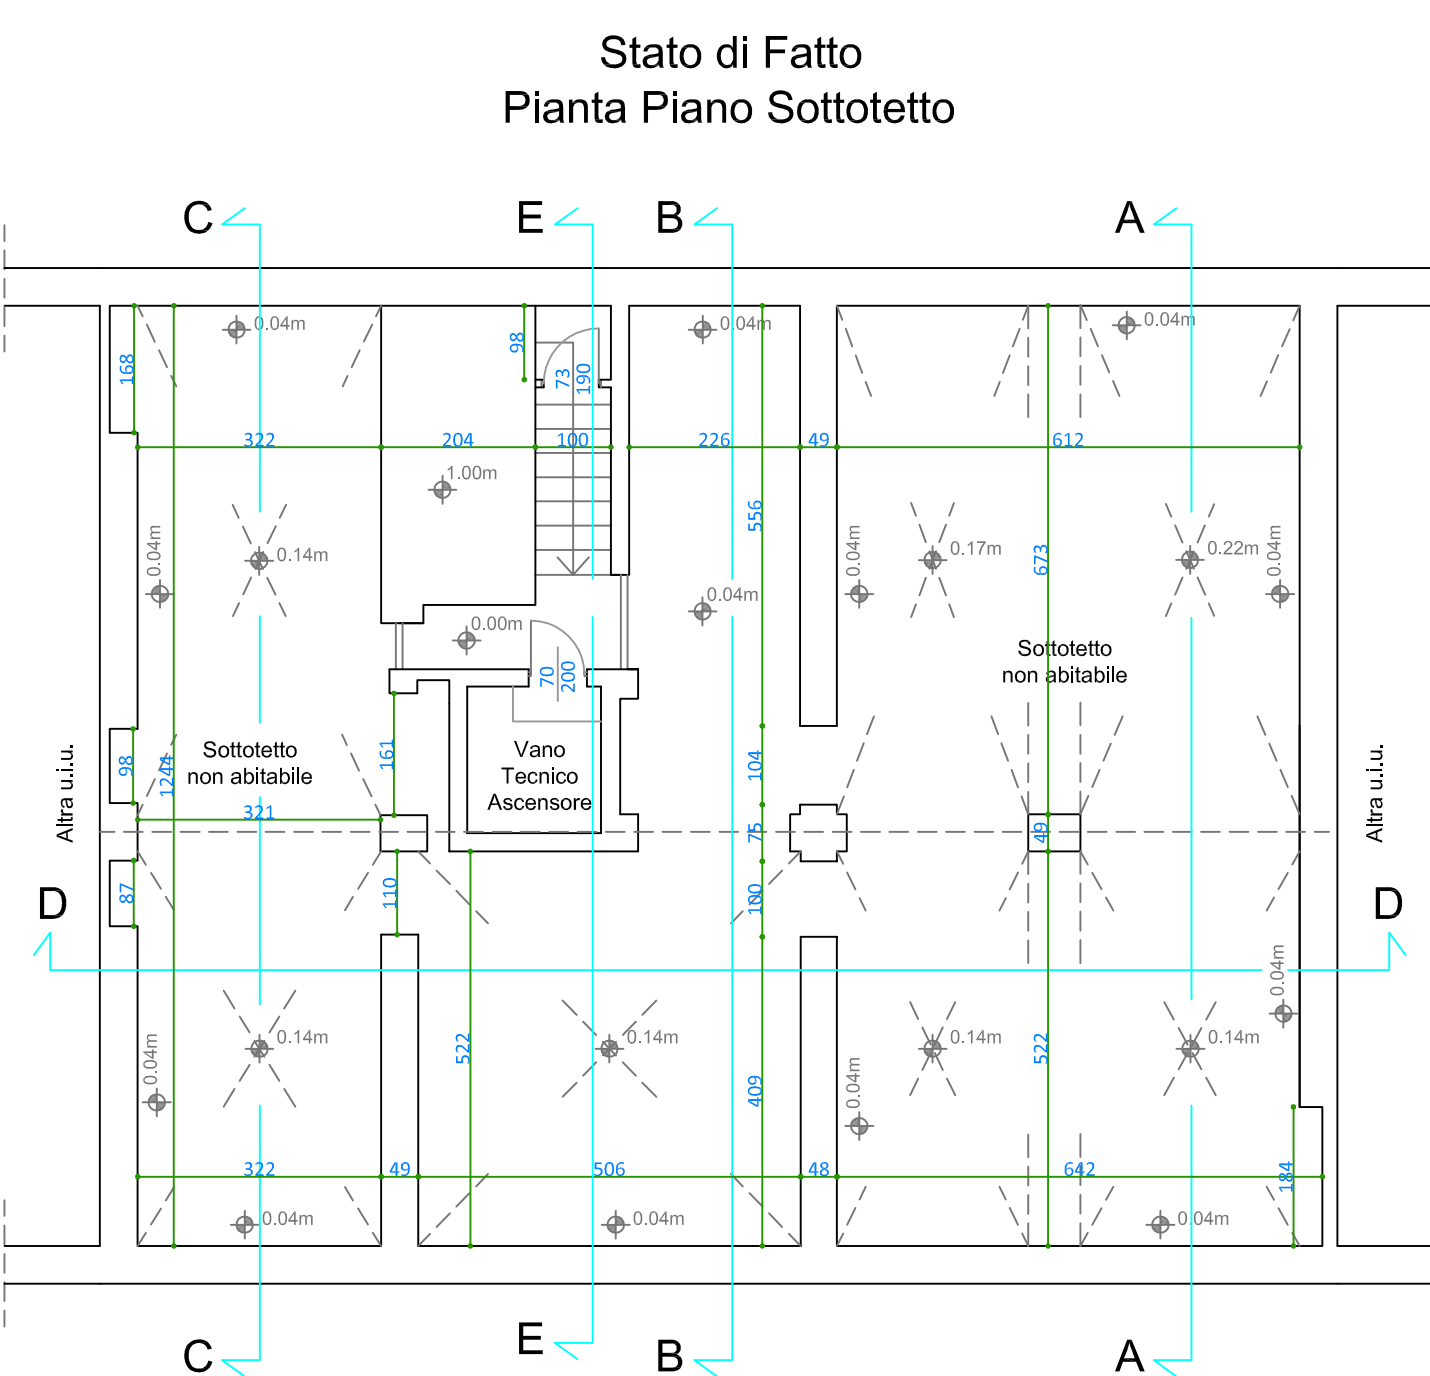
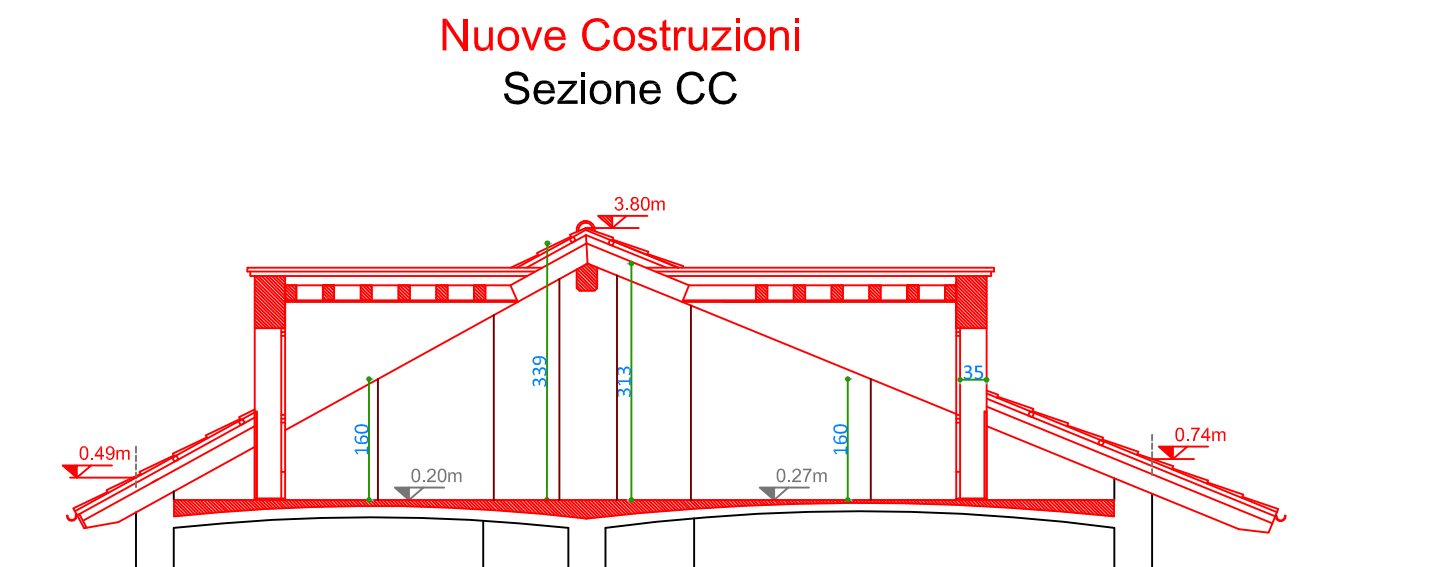
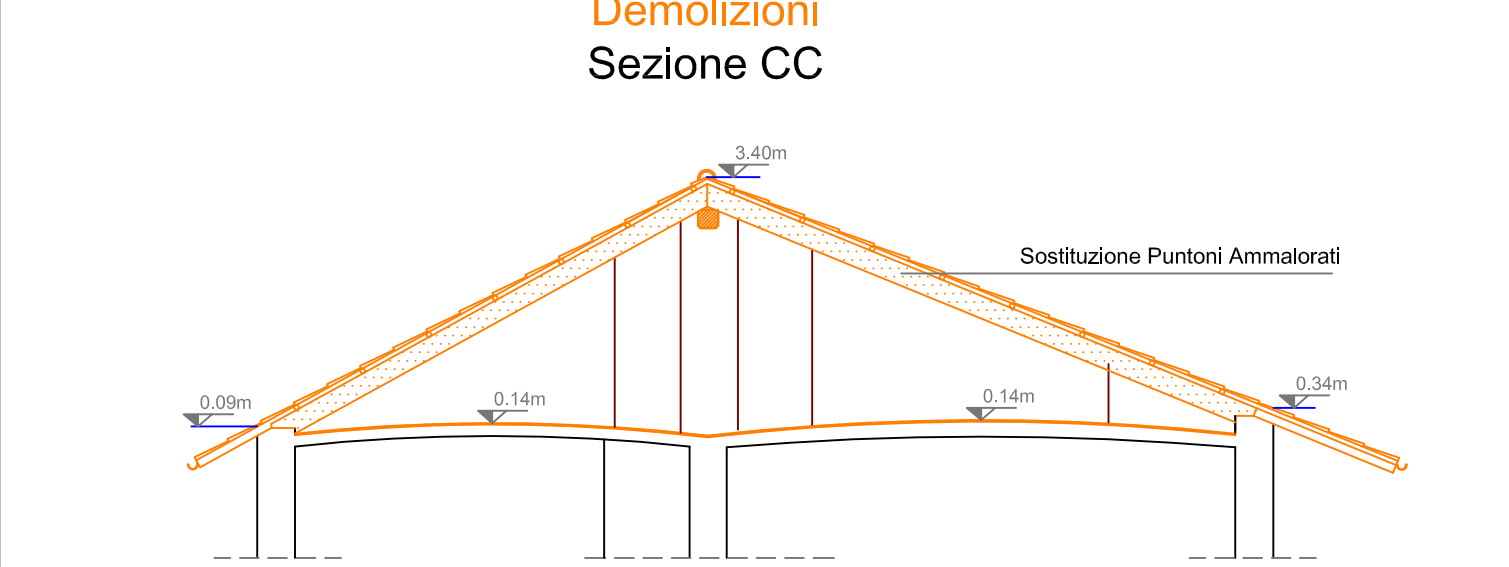
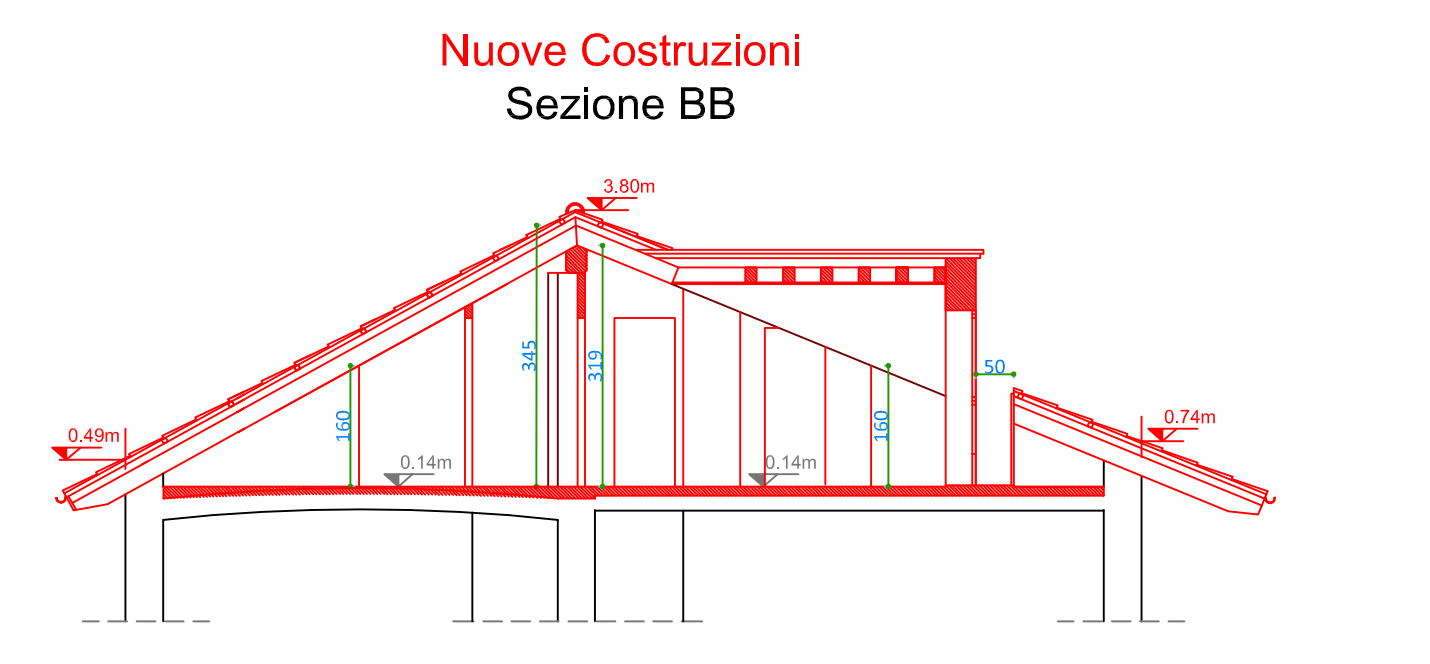
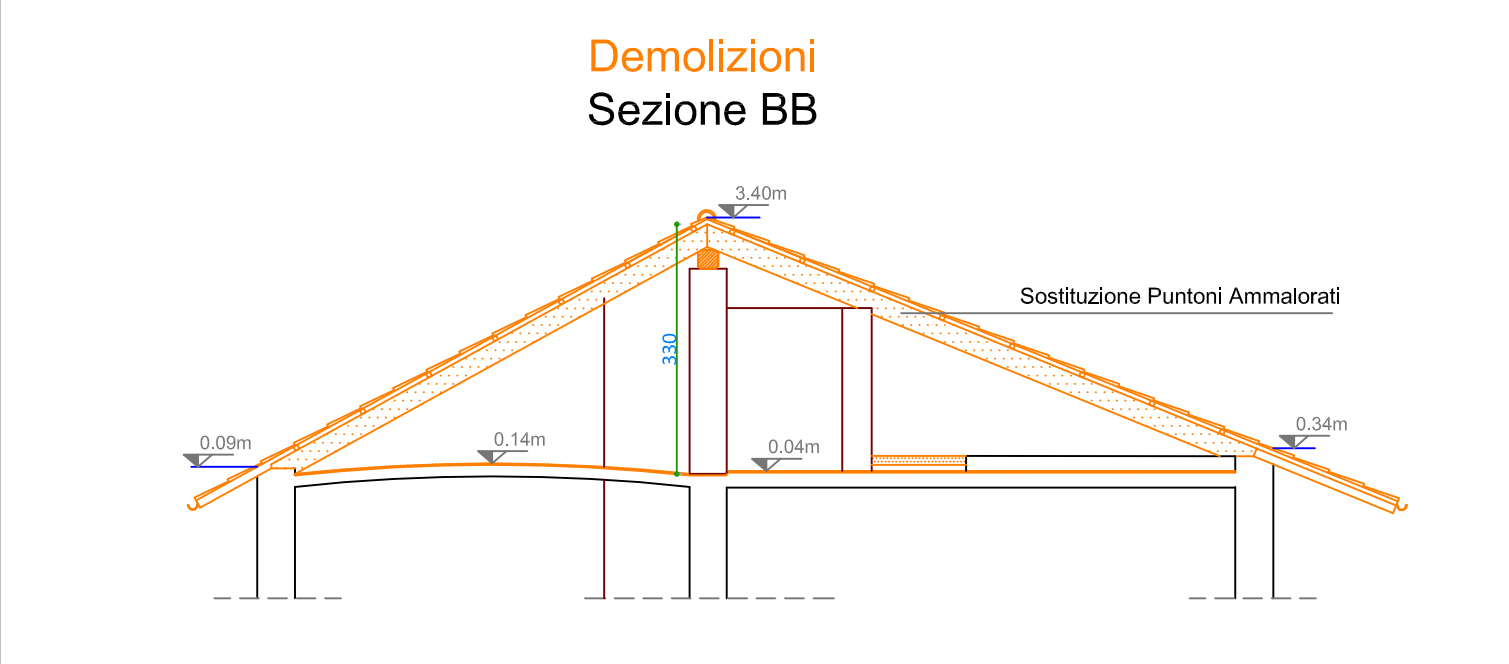
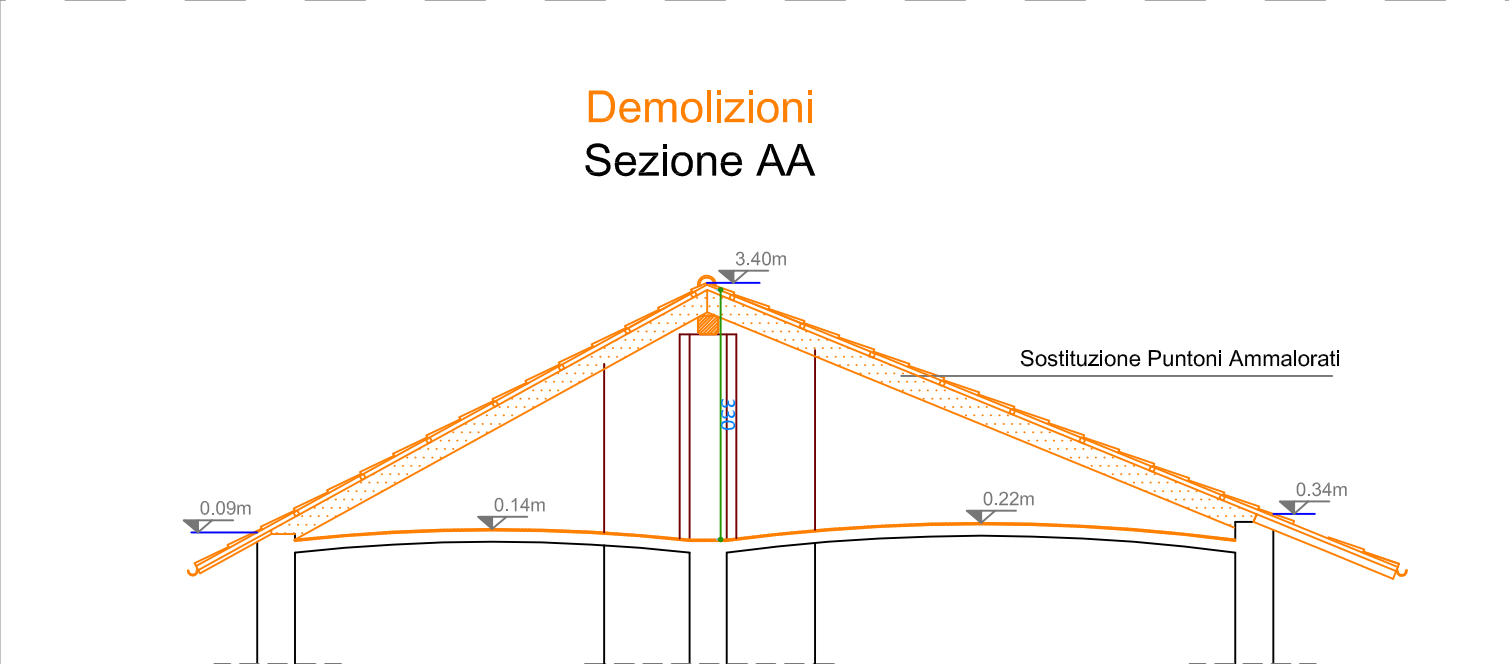
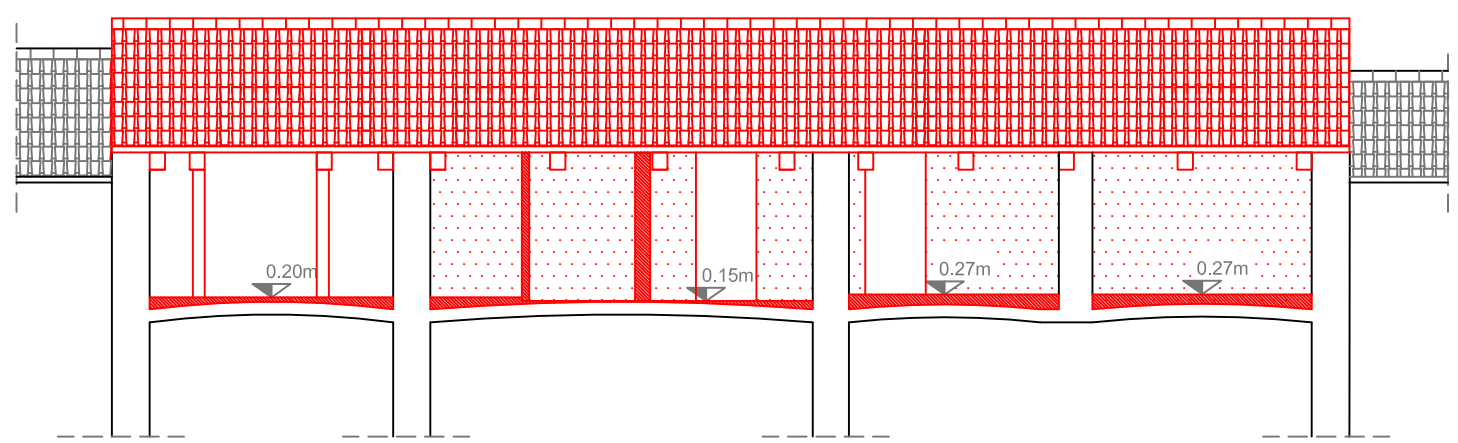
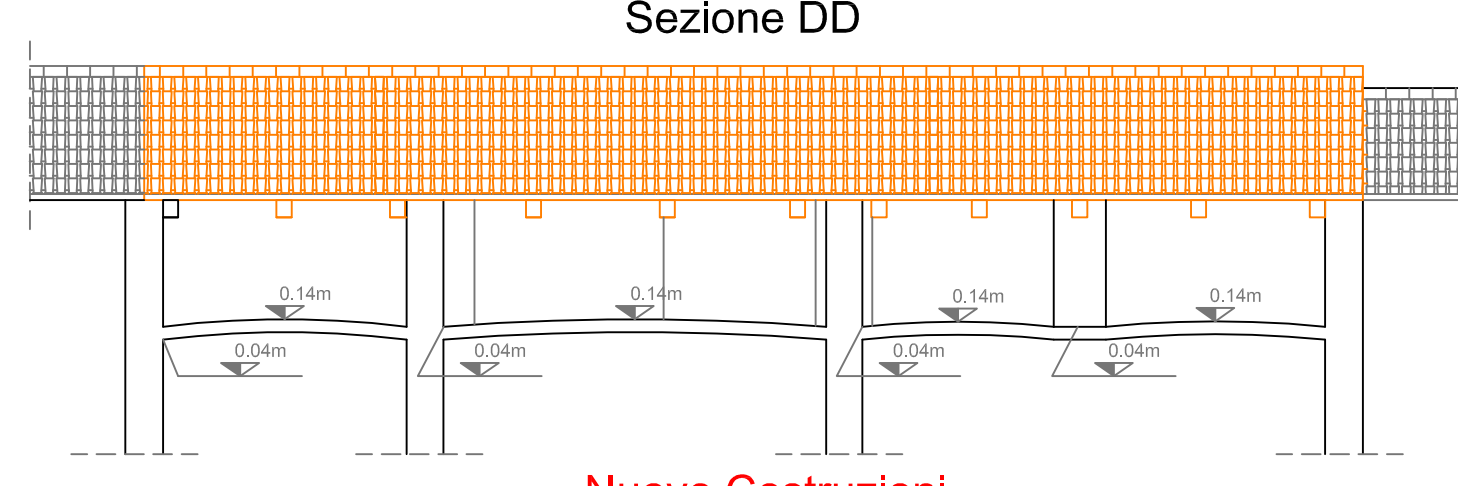
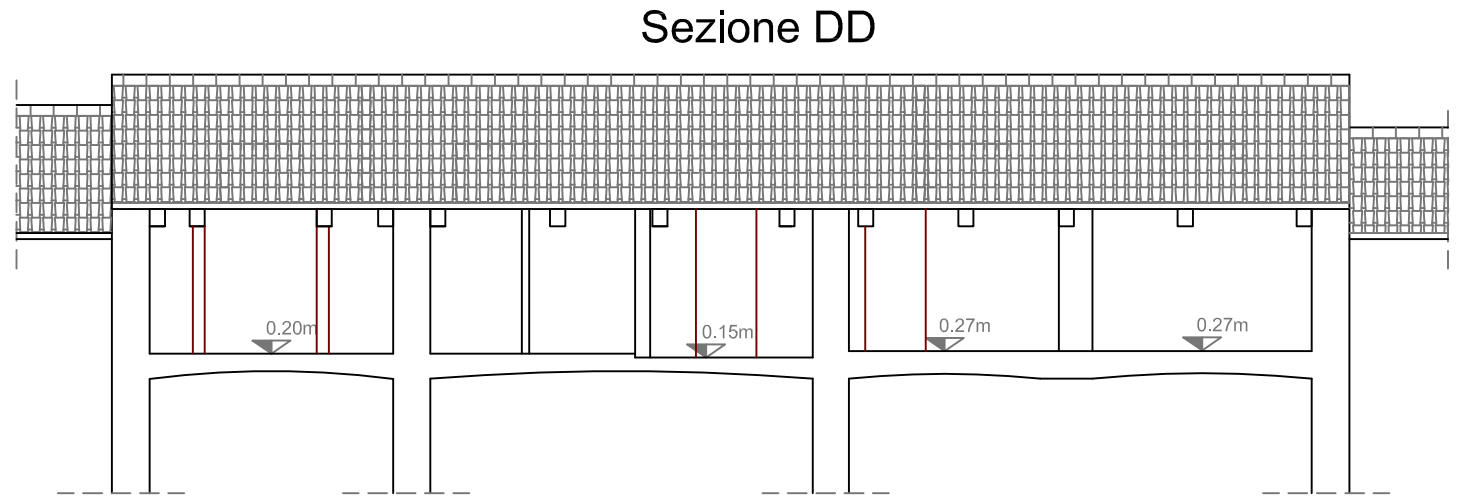
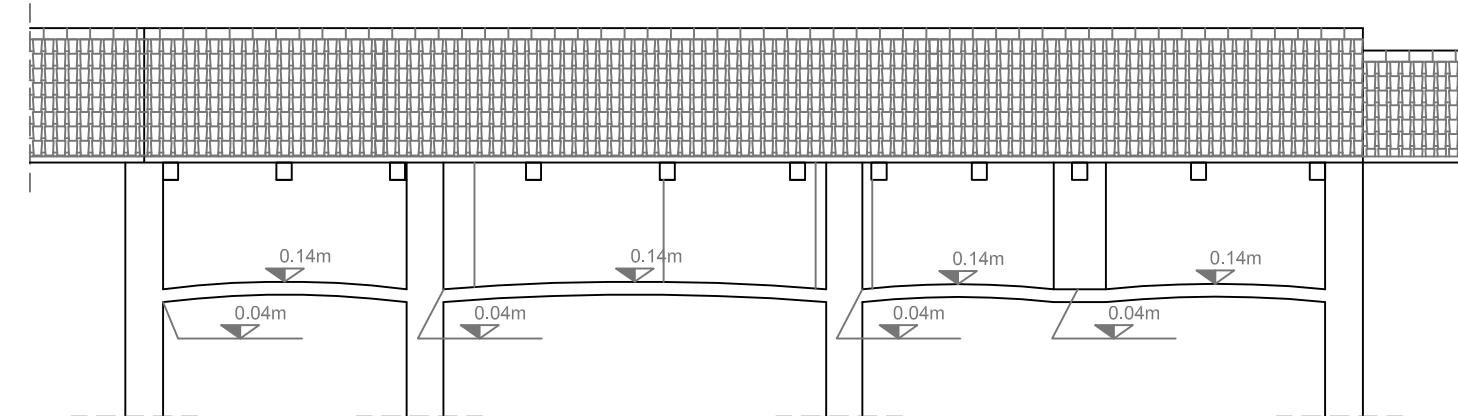
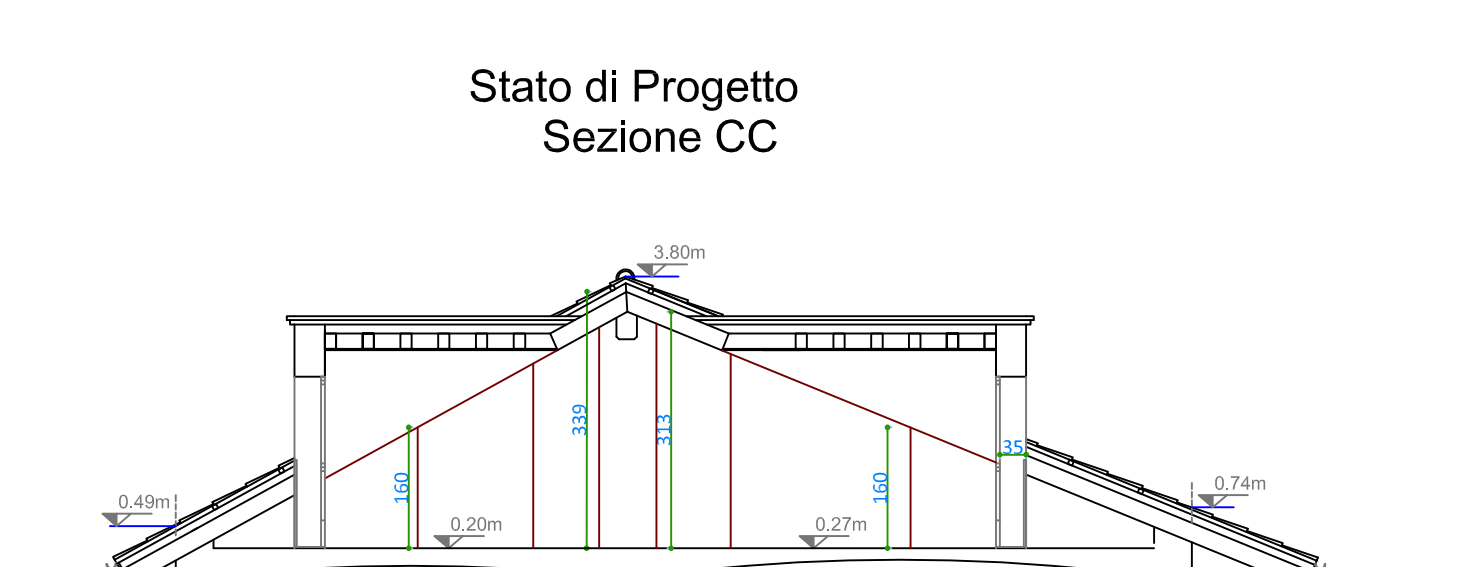
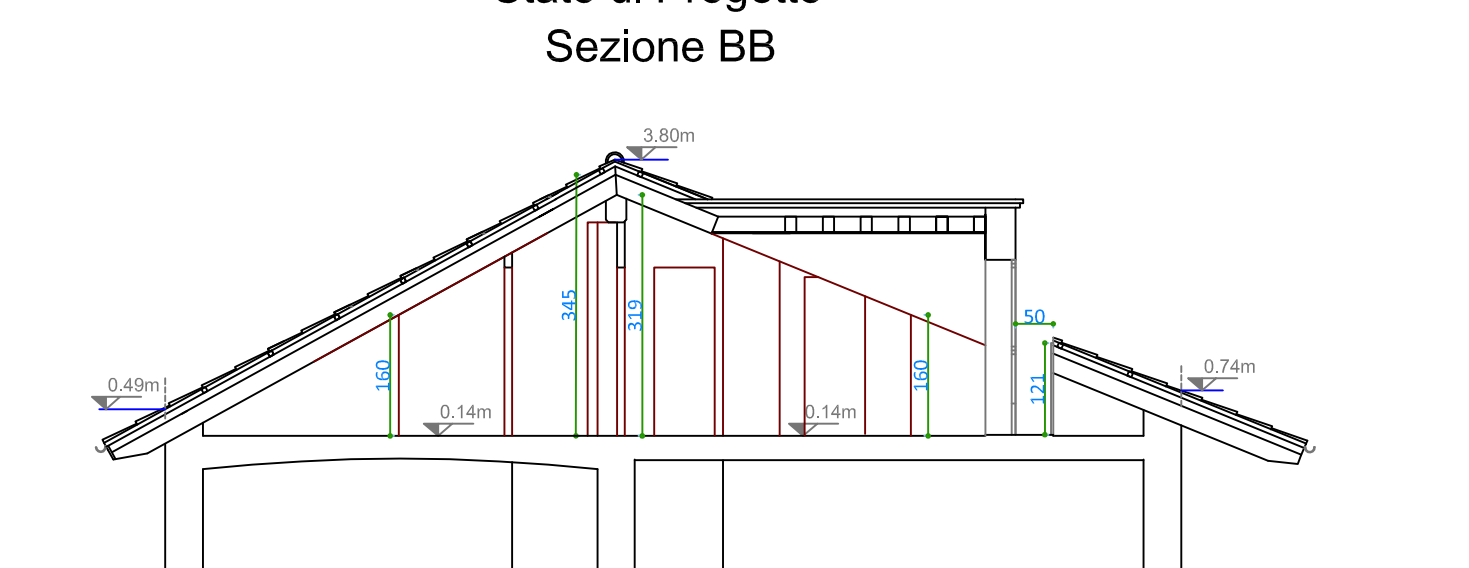
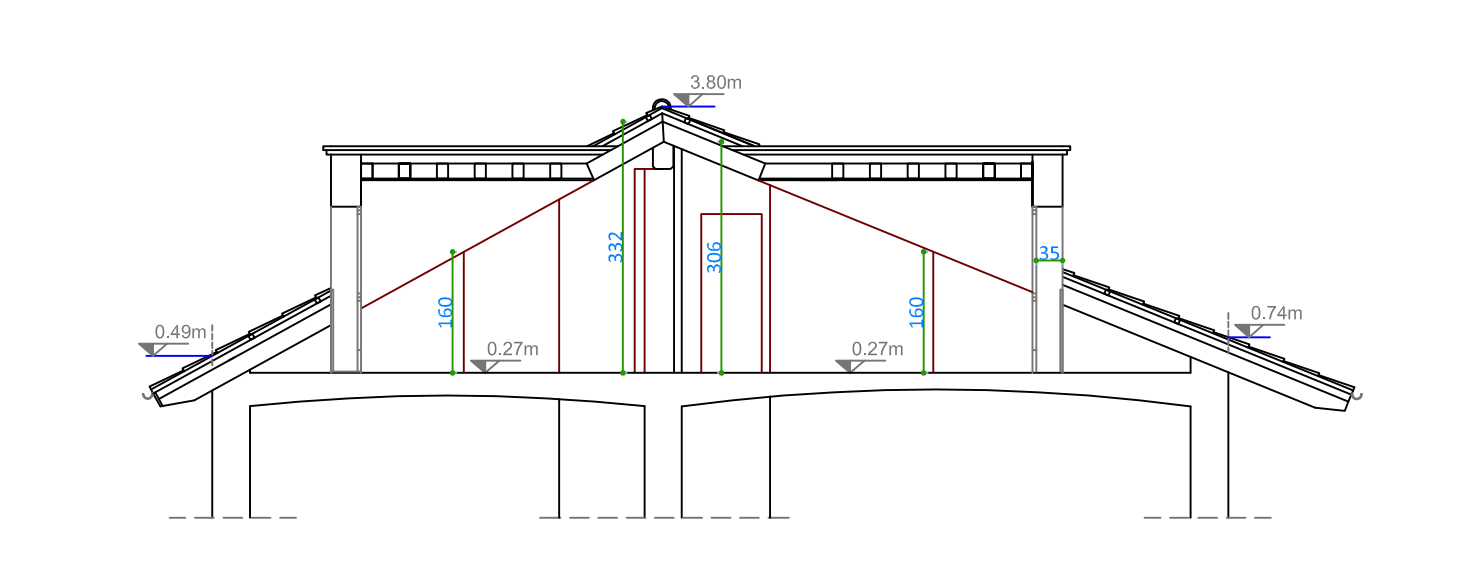
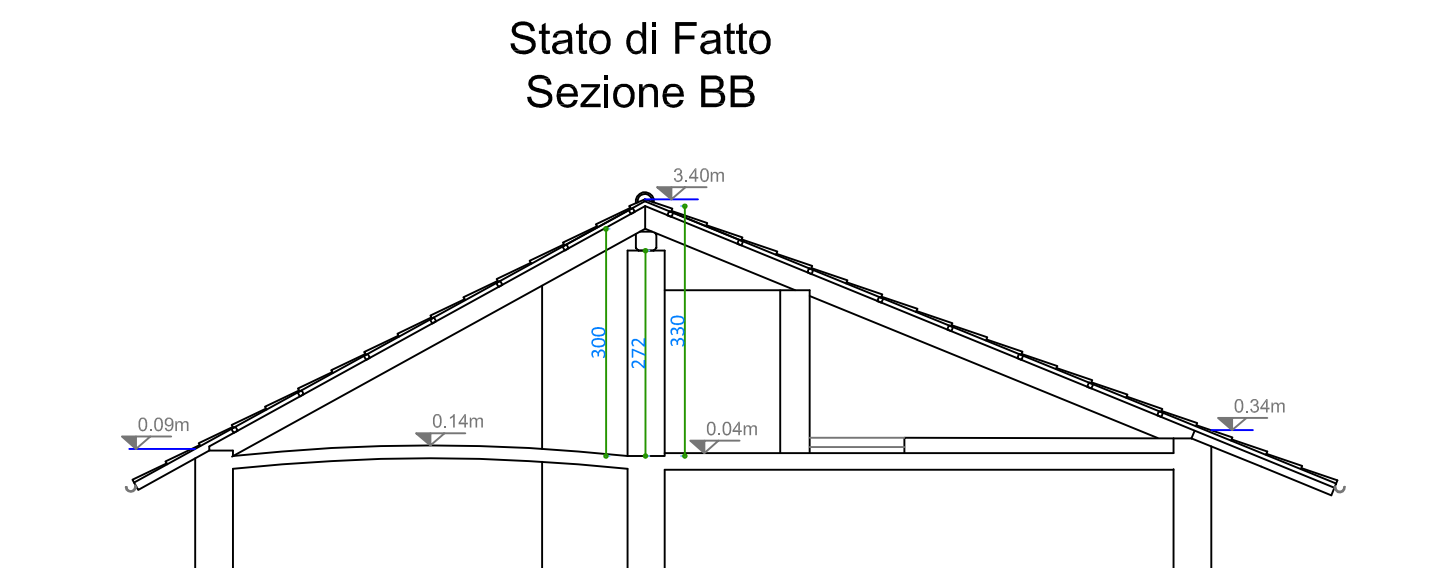
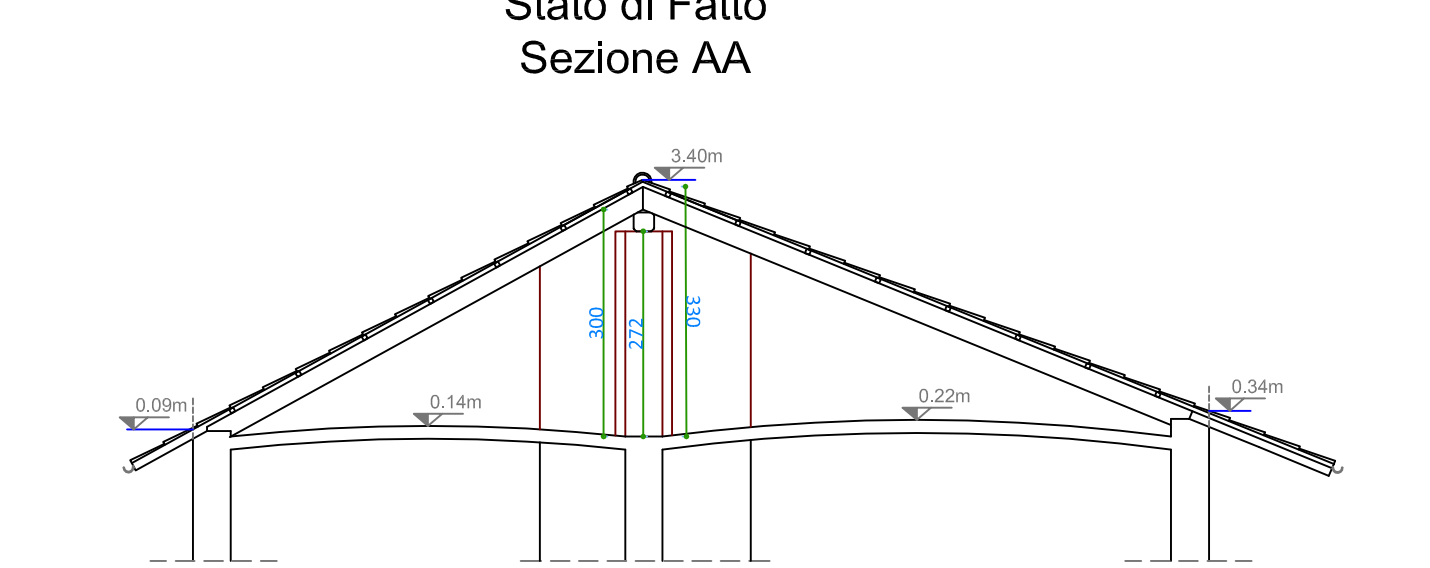


oggetto:		COMUNE di									
Permesso di Costruire		TORINO									
mittente:											
MANASSERO GIOVANNA Via Castiglione n. 6 10132 - Torino (TO) C.F. : MNSGNN73E58L219R		MORO PAOLA Via Castiglione n. 6 10132 - Torino (TO) C.F. : MROPLA44S1L219G									
progettista:											
TRESALLI PAOLO EVANILIO ALBERTO Via Saccarelli n. 12/5 10078 - Venaria Reale (TO) C.F. : TRSPVN80T3L219F											
progetto:											
Applicazione della Legge Regionale n. 21/98 inerente il recupero dei sottotetti a fini abitativi. Modifica di partizioni interne relative a sottotetto di immobile sito in via Saccarelli n. 9 - Torino per la creazione di 2 unità abitative. Rifacimento tetto e rialzo di 40 cm delle falde con mantenimento delle pendenze.											
estremi catastali:		PIANTE e SEZIONI Stato di Fatto - Stato di Progetto									
foglio 1178 mappale 348 subalterno 23		sezione: ARCHITETTONICO tavola: 01 scala: 1:100									
id file: PDC9.DXF		data emissione doc.: Settembre 2018									
revisioni		data		descrizione		redatto		controllato		approvato	
00		24/06/17		Prima Presentazione - PDC		pt		pt		pt	
01		09/05/18		Integrazione		pt		pt		pt	
02		04/09/18		Integrazione		pt		pt		pt	
persorso: c:\avv\torino - via saccarelli - recupero sottotetto\permesso variante 01-2017\pdc9.dxf											
L'utilizzo e la riproduzione del presente documento è riservata a norma di legge											

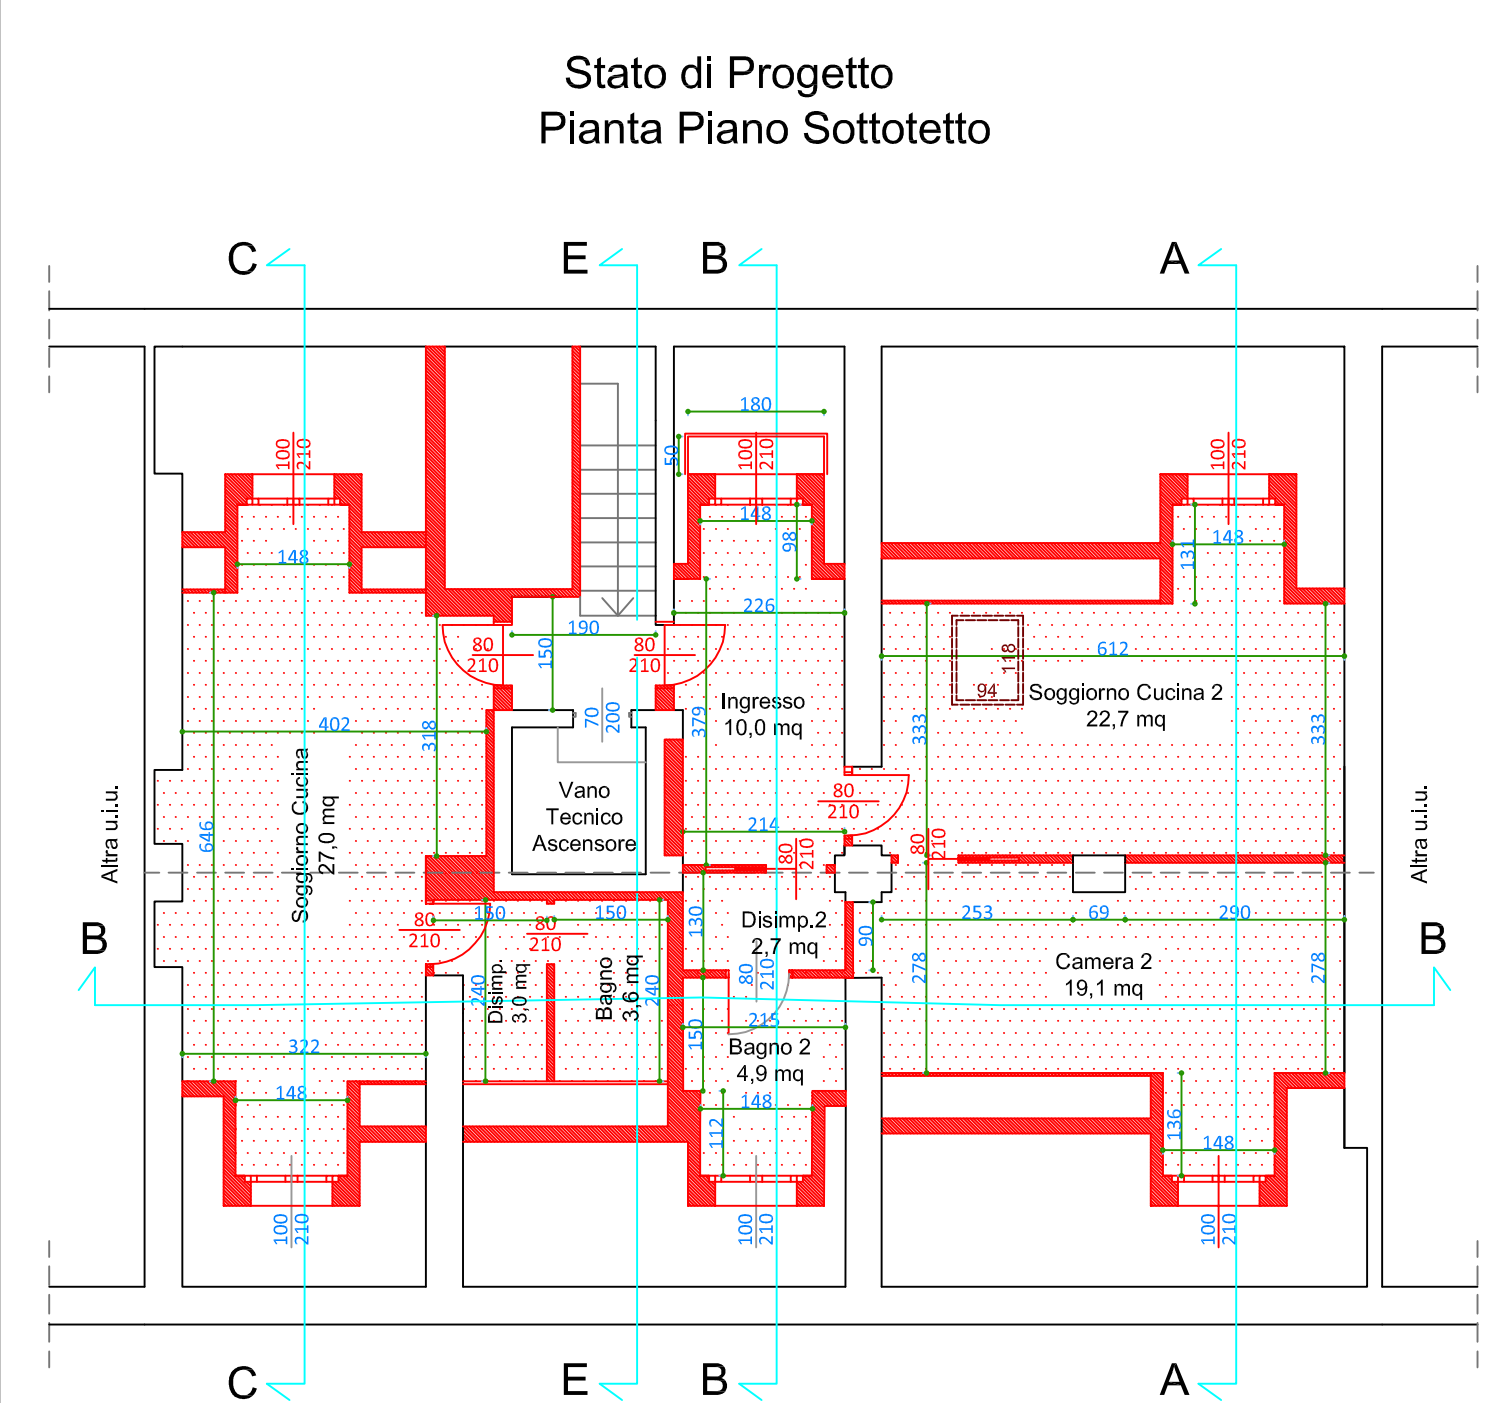

PROGETTO IN VARIANTE					
VERIFICA SUPERFICI AEROLLUMINANTI					
	Superficie Netta	Sup. Finestrata Apribile	1/8 Sup. Netta	Verifica	
SOGG. / CUCINA	27,0 mq	(1,00 x 2,10) x 2 = 4,20 mq	>	3,37 mq	SI
DISIMPEGNO	3,0 mq	Aerazione Forzata			
BAGNO	3,6 mq	Aerazione Forzata			
SOGG. / CUCINA 2	22,7 mq	(1,00 x 2,10) + (0,84 x 1,08) = 3,01 mq	>	2,84 mq	SI
INGRESSO	9,7 mq	(1,00 x 2,10) = 2,10 mq	>	1,20 mq	SI
CAMERA 2	19,1 mq	(1,00 x 2,10) x 2 = 4,20 mq	>	2,64 mq	SI
DISIMPEGNO 2	2,7 mq	Aerazione Forzata			
BAGNO 2	4,9 mq	(1,00 x 2,10) = 2,10 mq	>	0,61 mq	SI

N.B. le quote dei serramenti indicate in pianta fanno riferimento alle effettive aperture nete

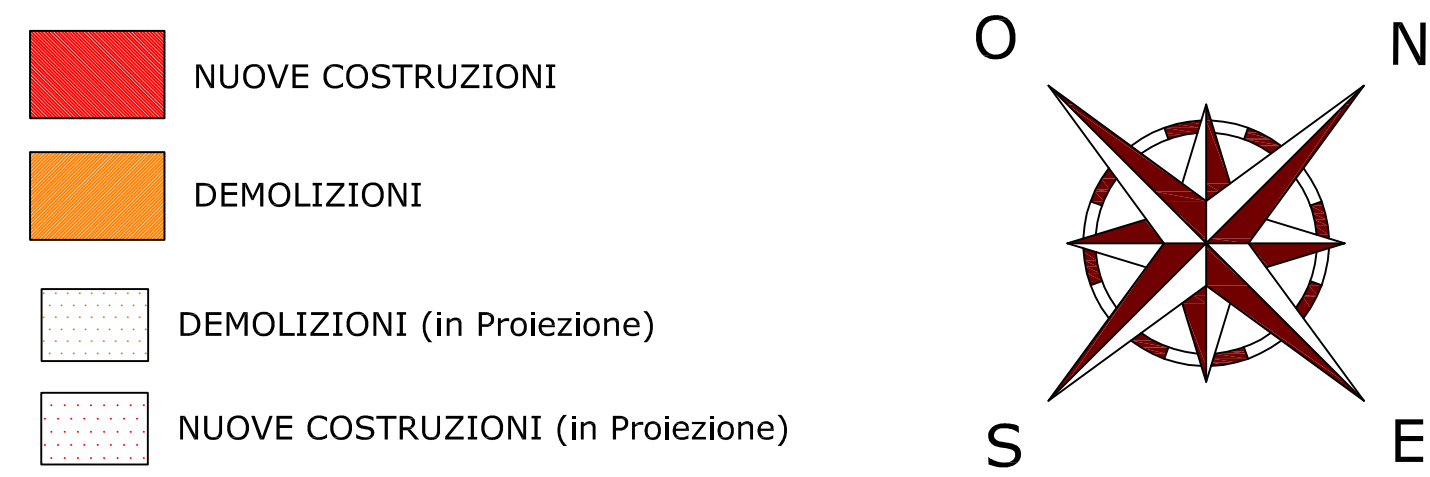

CALCOLO Superficie Interna Lorda PER CAMBIO DESTINAZIONE USO

Stato di Progetto

Pianta Piano Sottotetto

calcolo Sup. Interna Lorda

n. Area	base 1	base 2	Area
	(m)	(m)	(mq)
1	1,31	1,48	1,94
2	6,36	6,21	39,50
3	1,48	1,36	2,01
4	0,37	0,98	0,36
5	1,48	0,98	1,45
6	2,39	6,77	16,18
7	1,48	1,12	1,66
8	2,60	2,40	6,24
9	0,37	0,87	0,32
10	0,80	6,16	4,93
11	1,48	1,16	1,72
12	3,22	6,46	20,80
13	1,48	1,25	1,85
14	0,10	1,25	0,13
15	0,12	1,73	0,21

SUPERFICIE INTERNA LORDA

99,29

Calcolo del Volume ai fini della valutazione
dell' incidenza degli oneri di urbanizzazione

SUL x altezza (convenzionalmente 3,00 m)

Volume Virtuale = 99,29 mq x 3 m = 297,87 mc

