

# CITTA' DI TORINO

Via Filadelfia 232  
Foglio N. 1386, particella 36, sub. 133

## PERMESSO DI COSTRUIRE CONVENZIONATO PER CONVERSIONE DI EDIFICIO INDUSTRIALE IN RESIDENZIALE

### IL RICHIEDENTE:

BIA.RO. s.p.a. sede in Torino, via Varallo, 22 (p.iva: 01804360012)

### LEGALE RAPPRESENTANTE

Alberto ROMAGNOLO nato il 20/08/1969 a TORINO (TO) (C.F.: RMG LRT 69M20 L219A)

### IL PROGETTISTA :


Arch. Andrea GAVEGLIO  
Torino - Via Belfiore, 19  
Tel. 3396541106  
(C.F.: GVG NDR 69S14 L219Q)

Torino, li 07-03-2018


### TAVOLA 3 2° SOSTITUTIVA SOVRAPPOSIZIONE SITUAZIONE IN PROGETTO / ATTUALE PIANTE, PROSPETTI, SEZIONI



PROSPETTO SU CORTILE COPERTO  
SOVRAPPOSIZIONE SITUAZIONE IN PROGETTO E SITUAZIONE ATTUALE  
scala 1:100

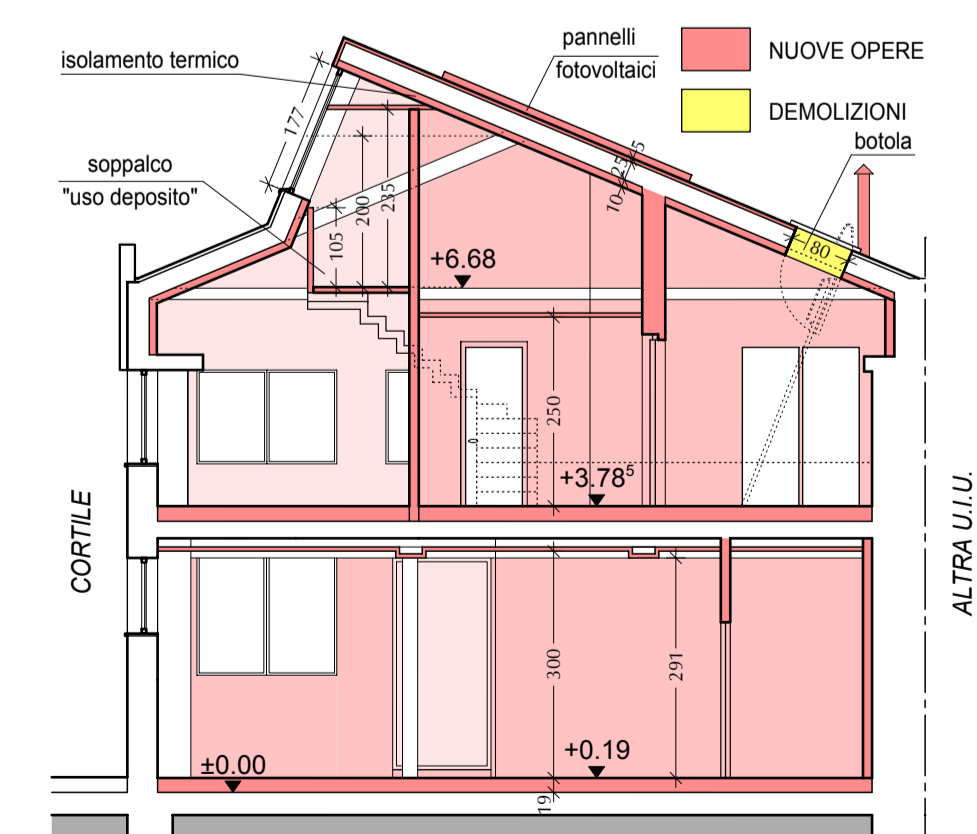


SEZIONE A-A  
SOVRAPPOSIZIONE SITUAZIONE IN PROGETTO E SITUAZIONE ATTUALE  
scala 1:100

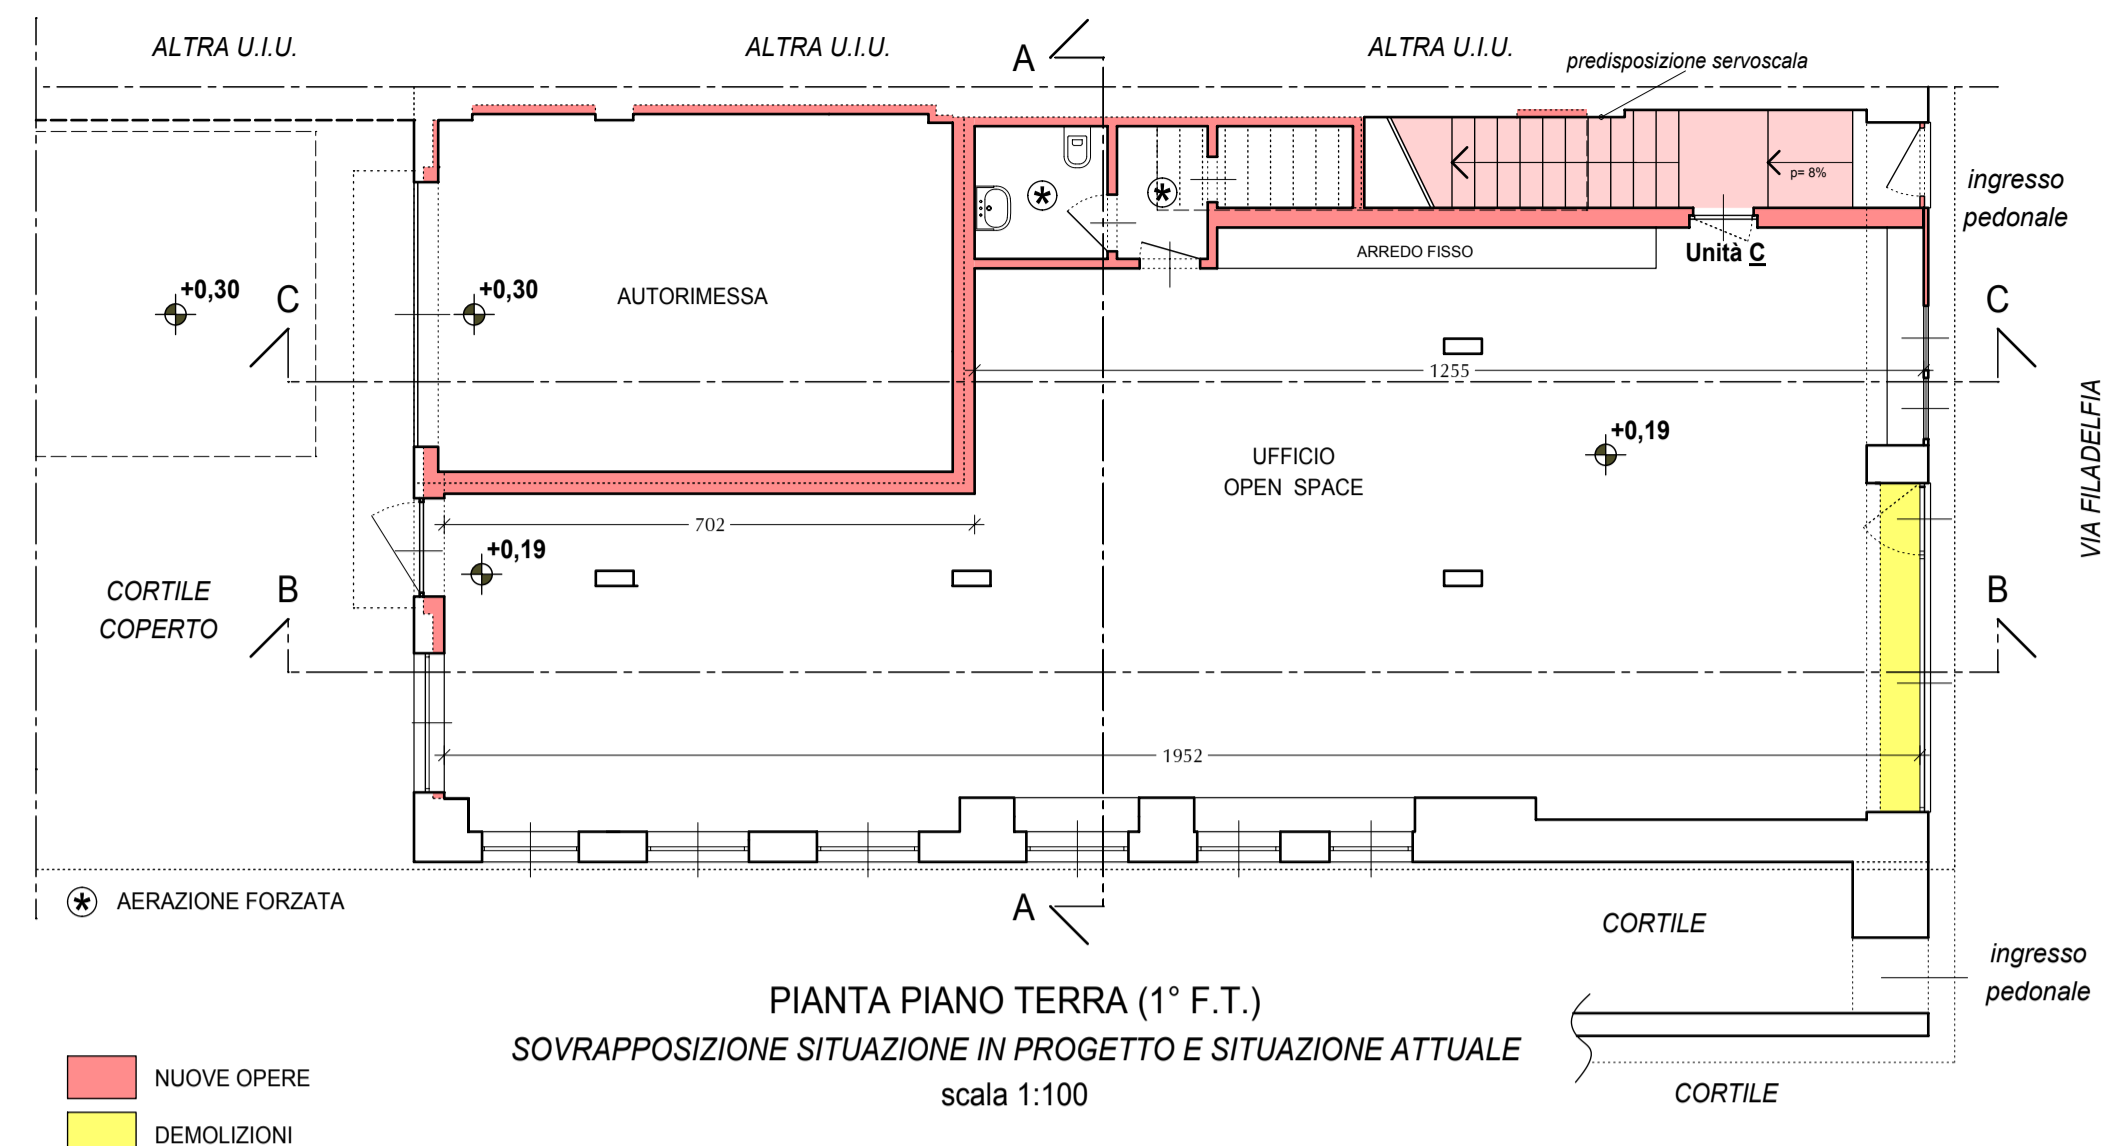


PIANTA PIANO TERRA (1° F.T.)  
SOVRAPPOSIZIONE SITUAZIONE IN PROGETTO E SITUAZIONE ATTUALE  
scala 1:100

NUOVE OPERE  
DEMOLIZIONI

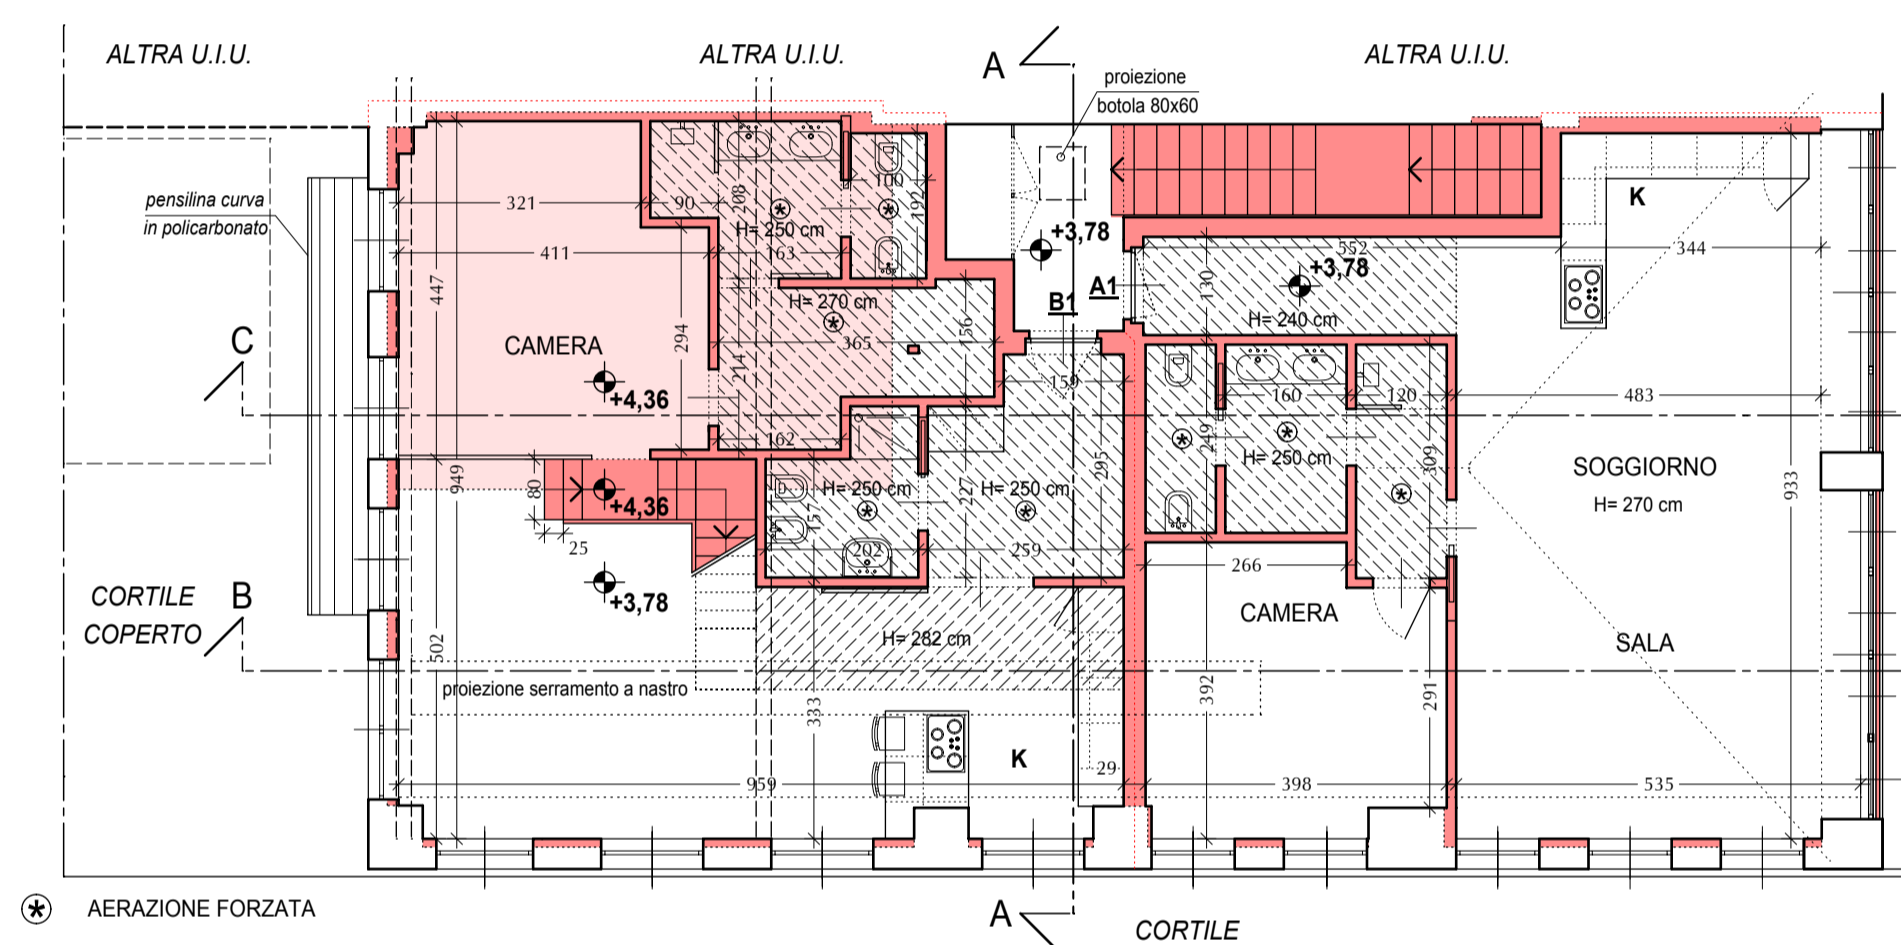


PIANTA PIANO PRIMO (2° F.T.)  
SOVRAPPOSIZIONE SITUAZIONE IN PROGETTO E SITUAZIONE ATTUALE  
scala 1:100  
DESTINAZIONE D'USO: RESIDENZIALE

COSTRUZIONI  
DEMOLIZIONI

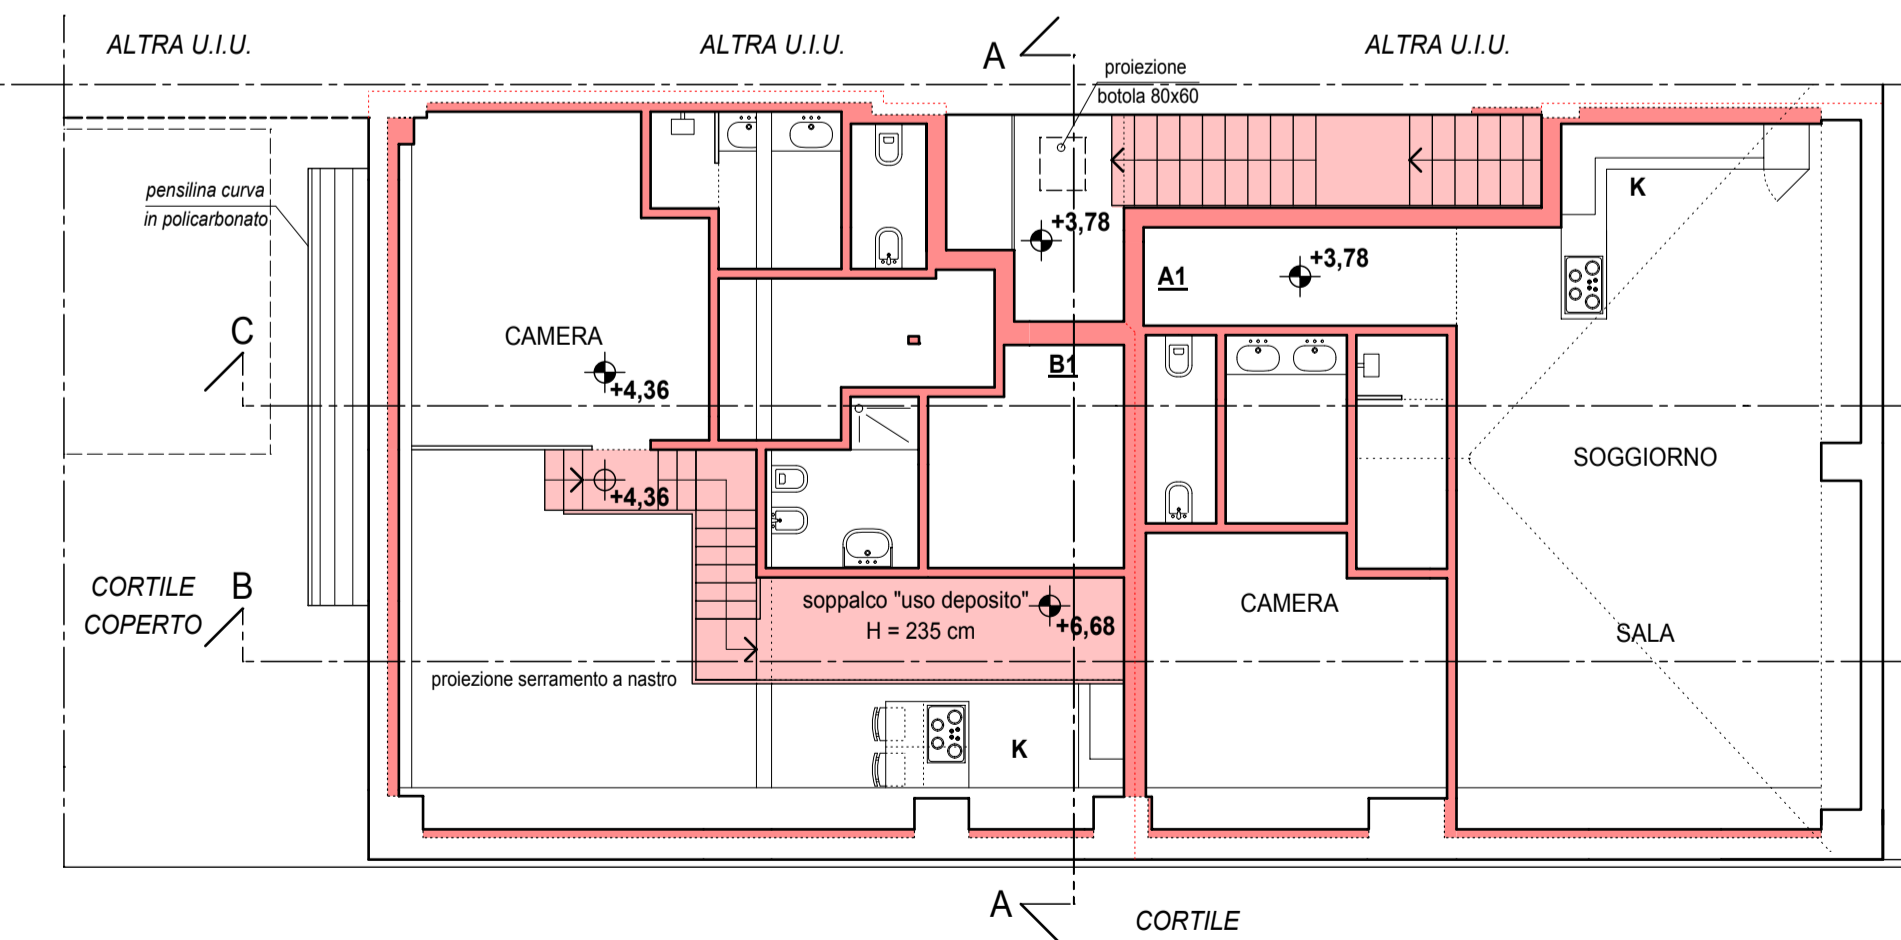


PIANTA PIANO SOPPALCO  
SOVRAPPOSIZIONE SITUAZIONE IN PROGETTO E SITUAZIONE ATTUALE  
scala 1:100  
DESTINAZIONE D'USO: RESIDENZIALE

COSTRUZIONI  
DEMOLIZIONI

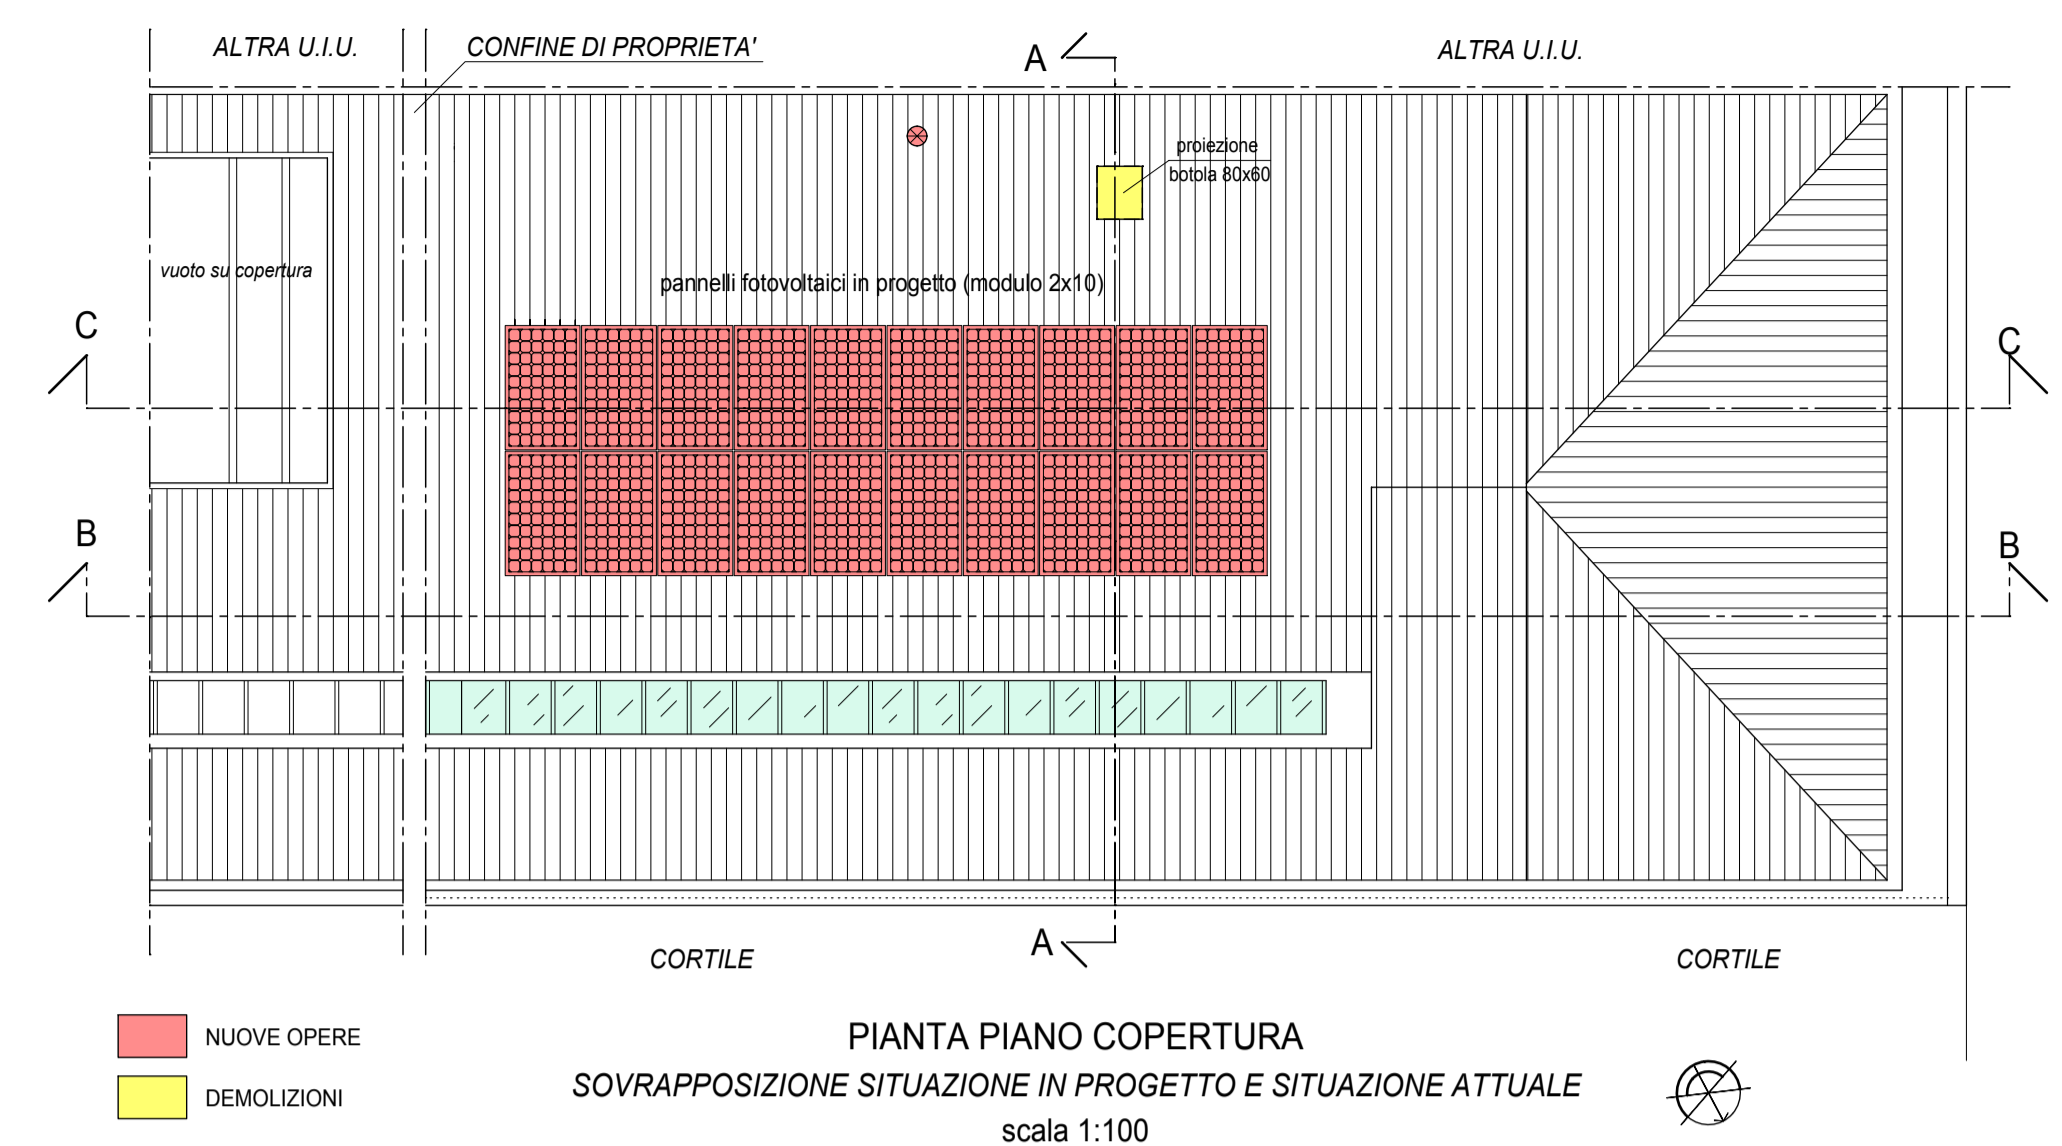


PIANTA PIANO COPERTURA  
SOVRAPPOSIZIONE SITUAZIONE IN PROGETTO E SITUAZIONE ATTUALE  
scala 1:100

NUOVE OPERE  
DEMOLIZIONI

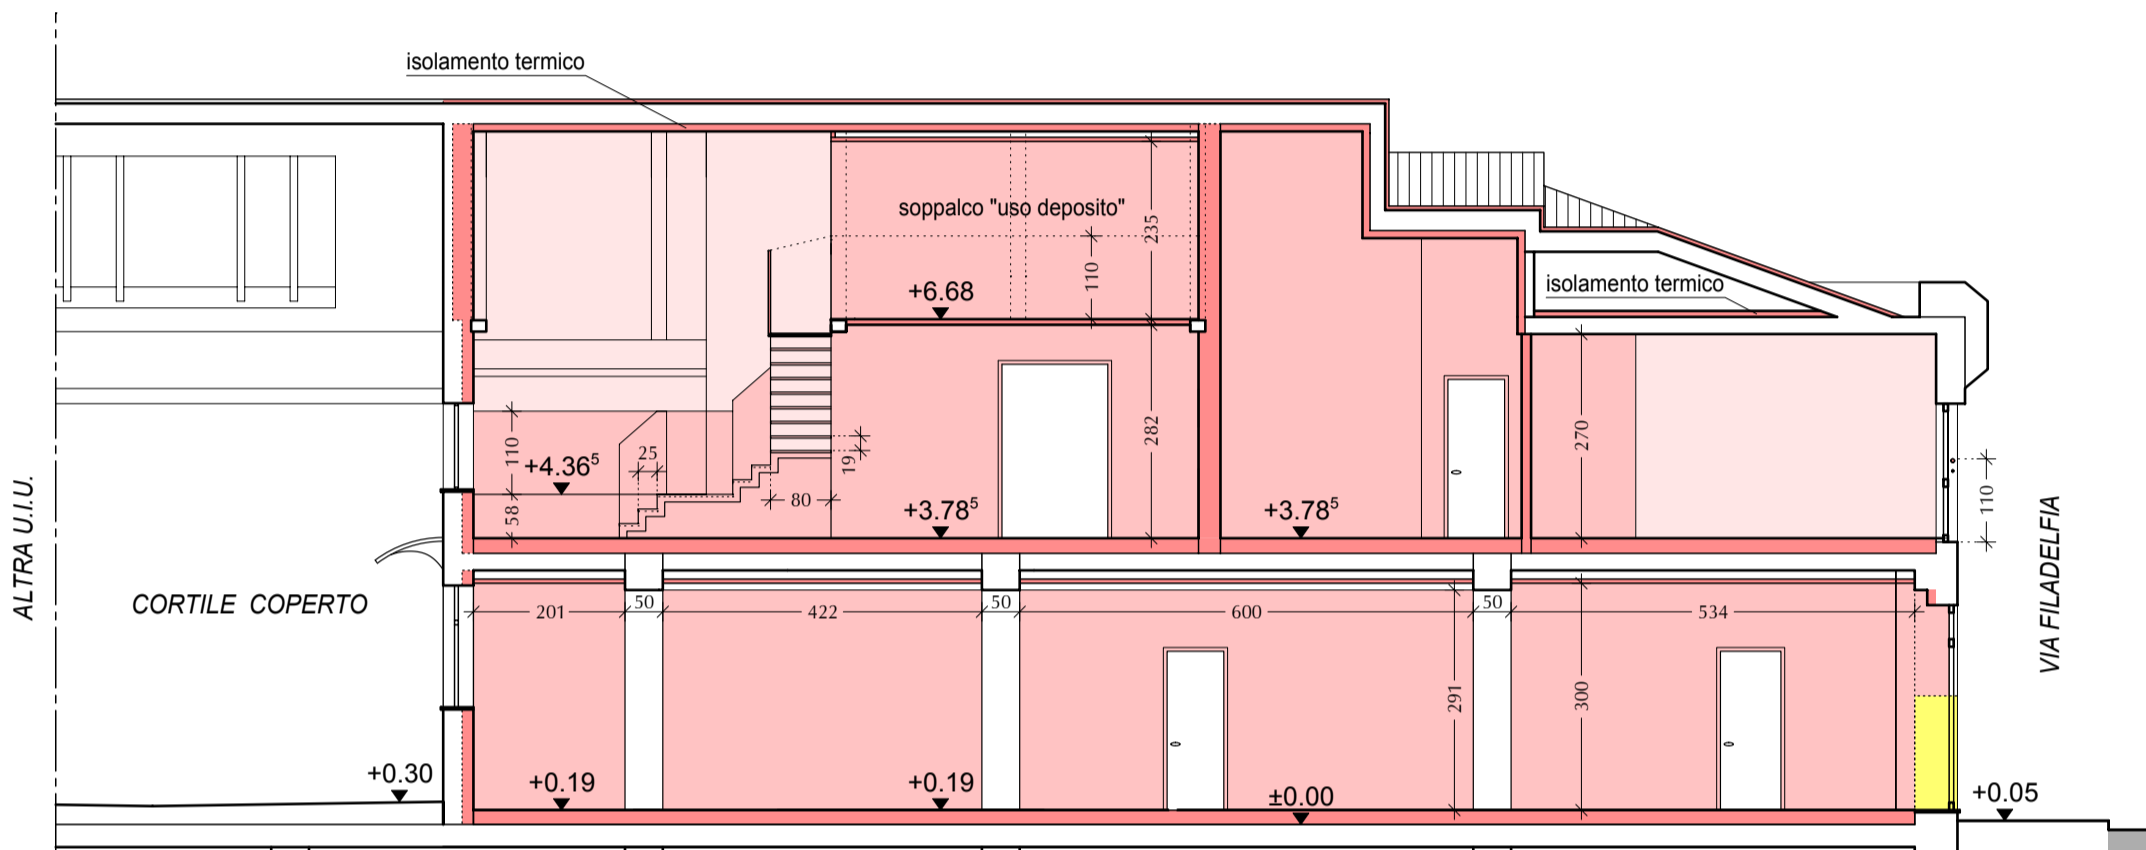


SEZIONE B-B  
SOVRAPPOSIZIONE SITUAZIONE IN PROGETTO E SITUAZIONE ATTUALE  
scala 1:100

NUOVE OPERE  
DEMOLIZIONI

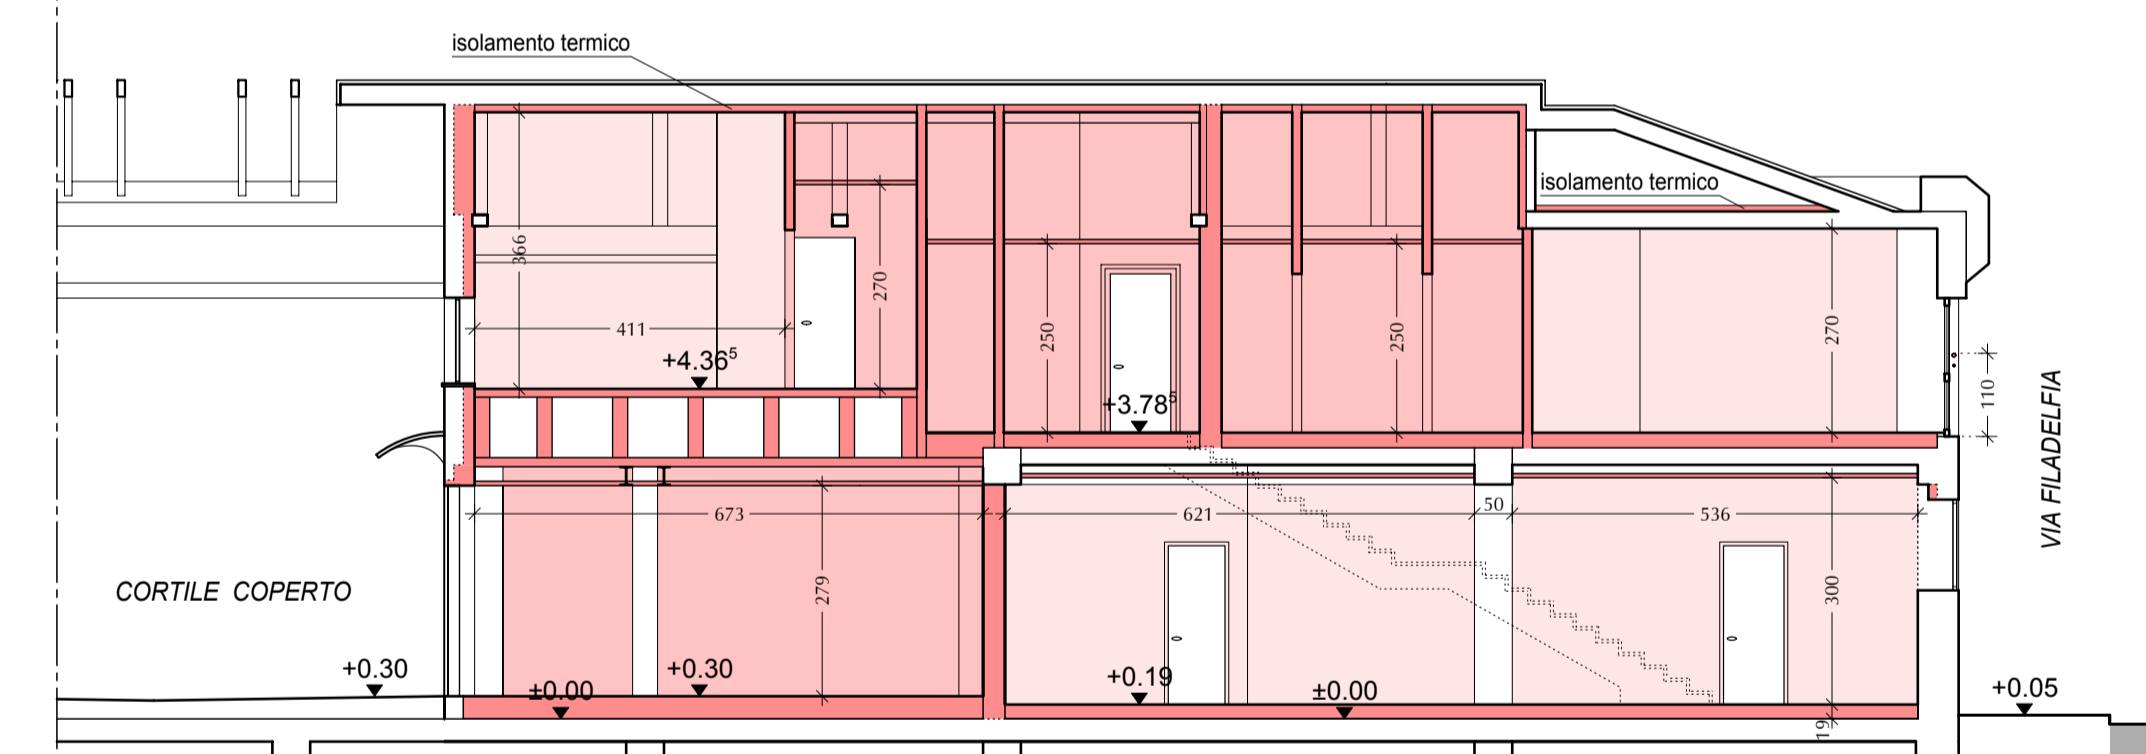

SEZIONE C-C  
SOVRAPPOSIZIONE SITUAZIONE IN PROGETTO E SITUAZIONE ATTUALE  
scala 1:100

NUOVE OPERE  
DEMOLIZIONI

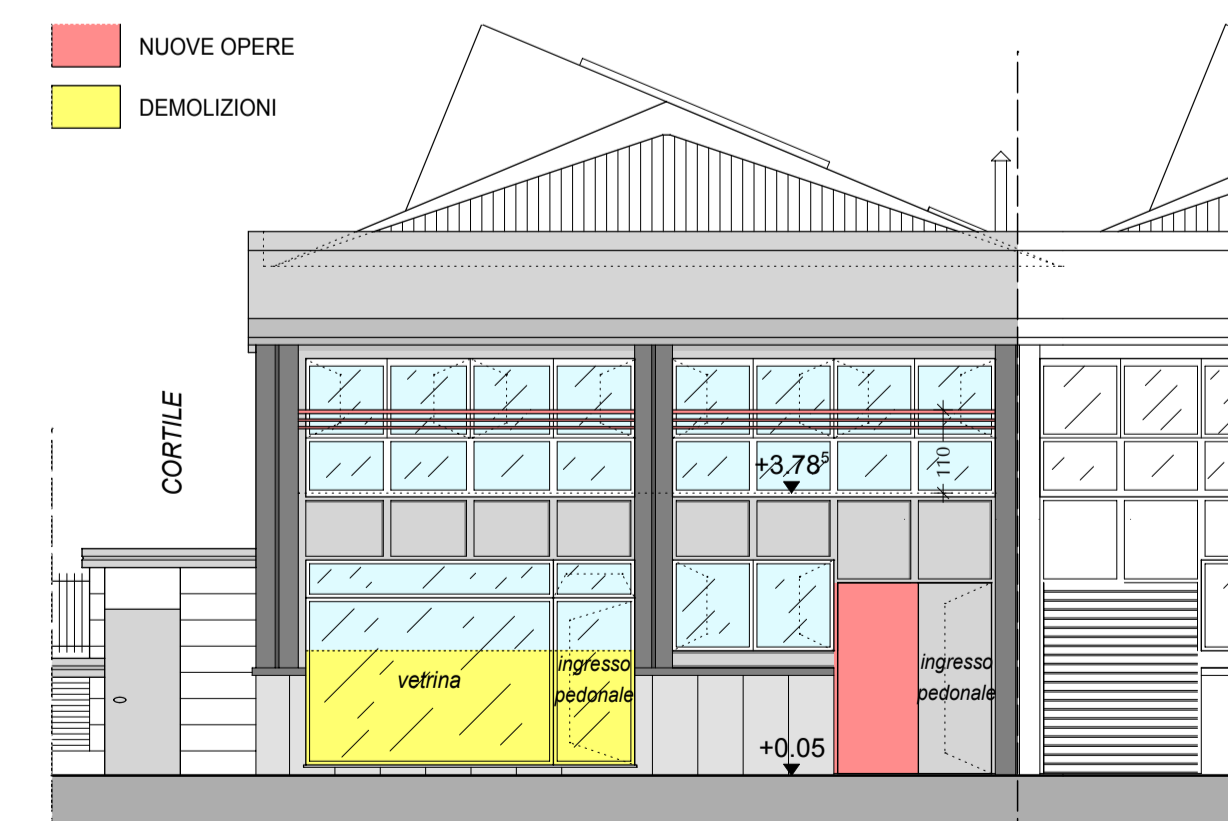

PROSPETTO SU VIA FI LADEL FIA  
SOVRAPPOSIZIONE SITUAZIONE IN PROGETTO E SITUAZIONE ATTUALE  
scala 1:100